


Схема расположения земельного участка или земельных участков
на кадастровом плане территории

Условный номер земельного участка: -
Площадь земельного участка **7297 кв.м.**

Система координат МСК 47(2)

Обозначение характерных точек границ.	координаты, м.		Обозначение характерных точек границ.	координаты, м.	
	X	Y		X	Y
1	437545,20	2228874,53	6	437761,36	2228935,24
2	437570,76	2228878,54	7	437653,98	2228919,75
3	437568,58	2228889,85	8	437554,97	2228905,47
4	437949,46	2228945,92	9	437542,00	2228903,67
5	437946,77	2228962,95			

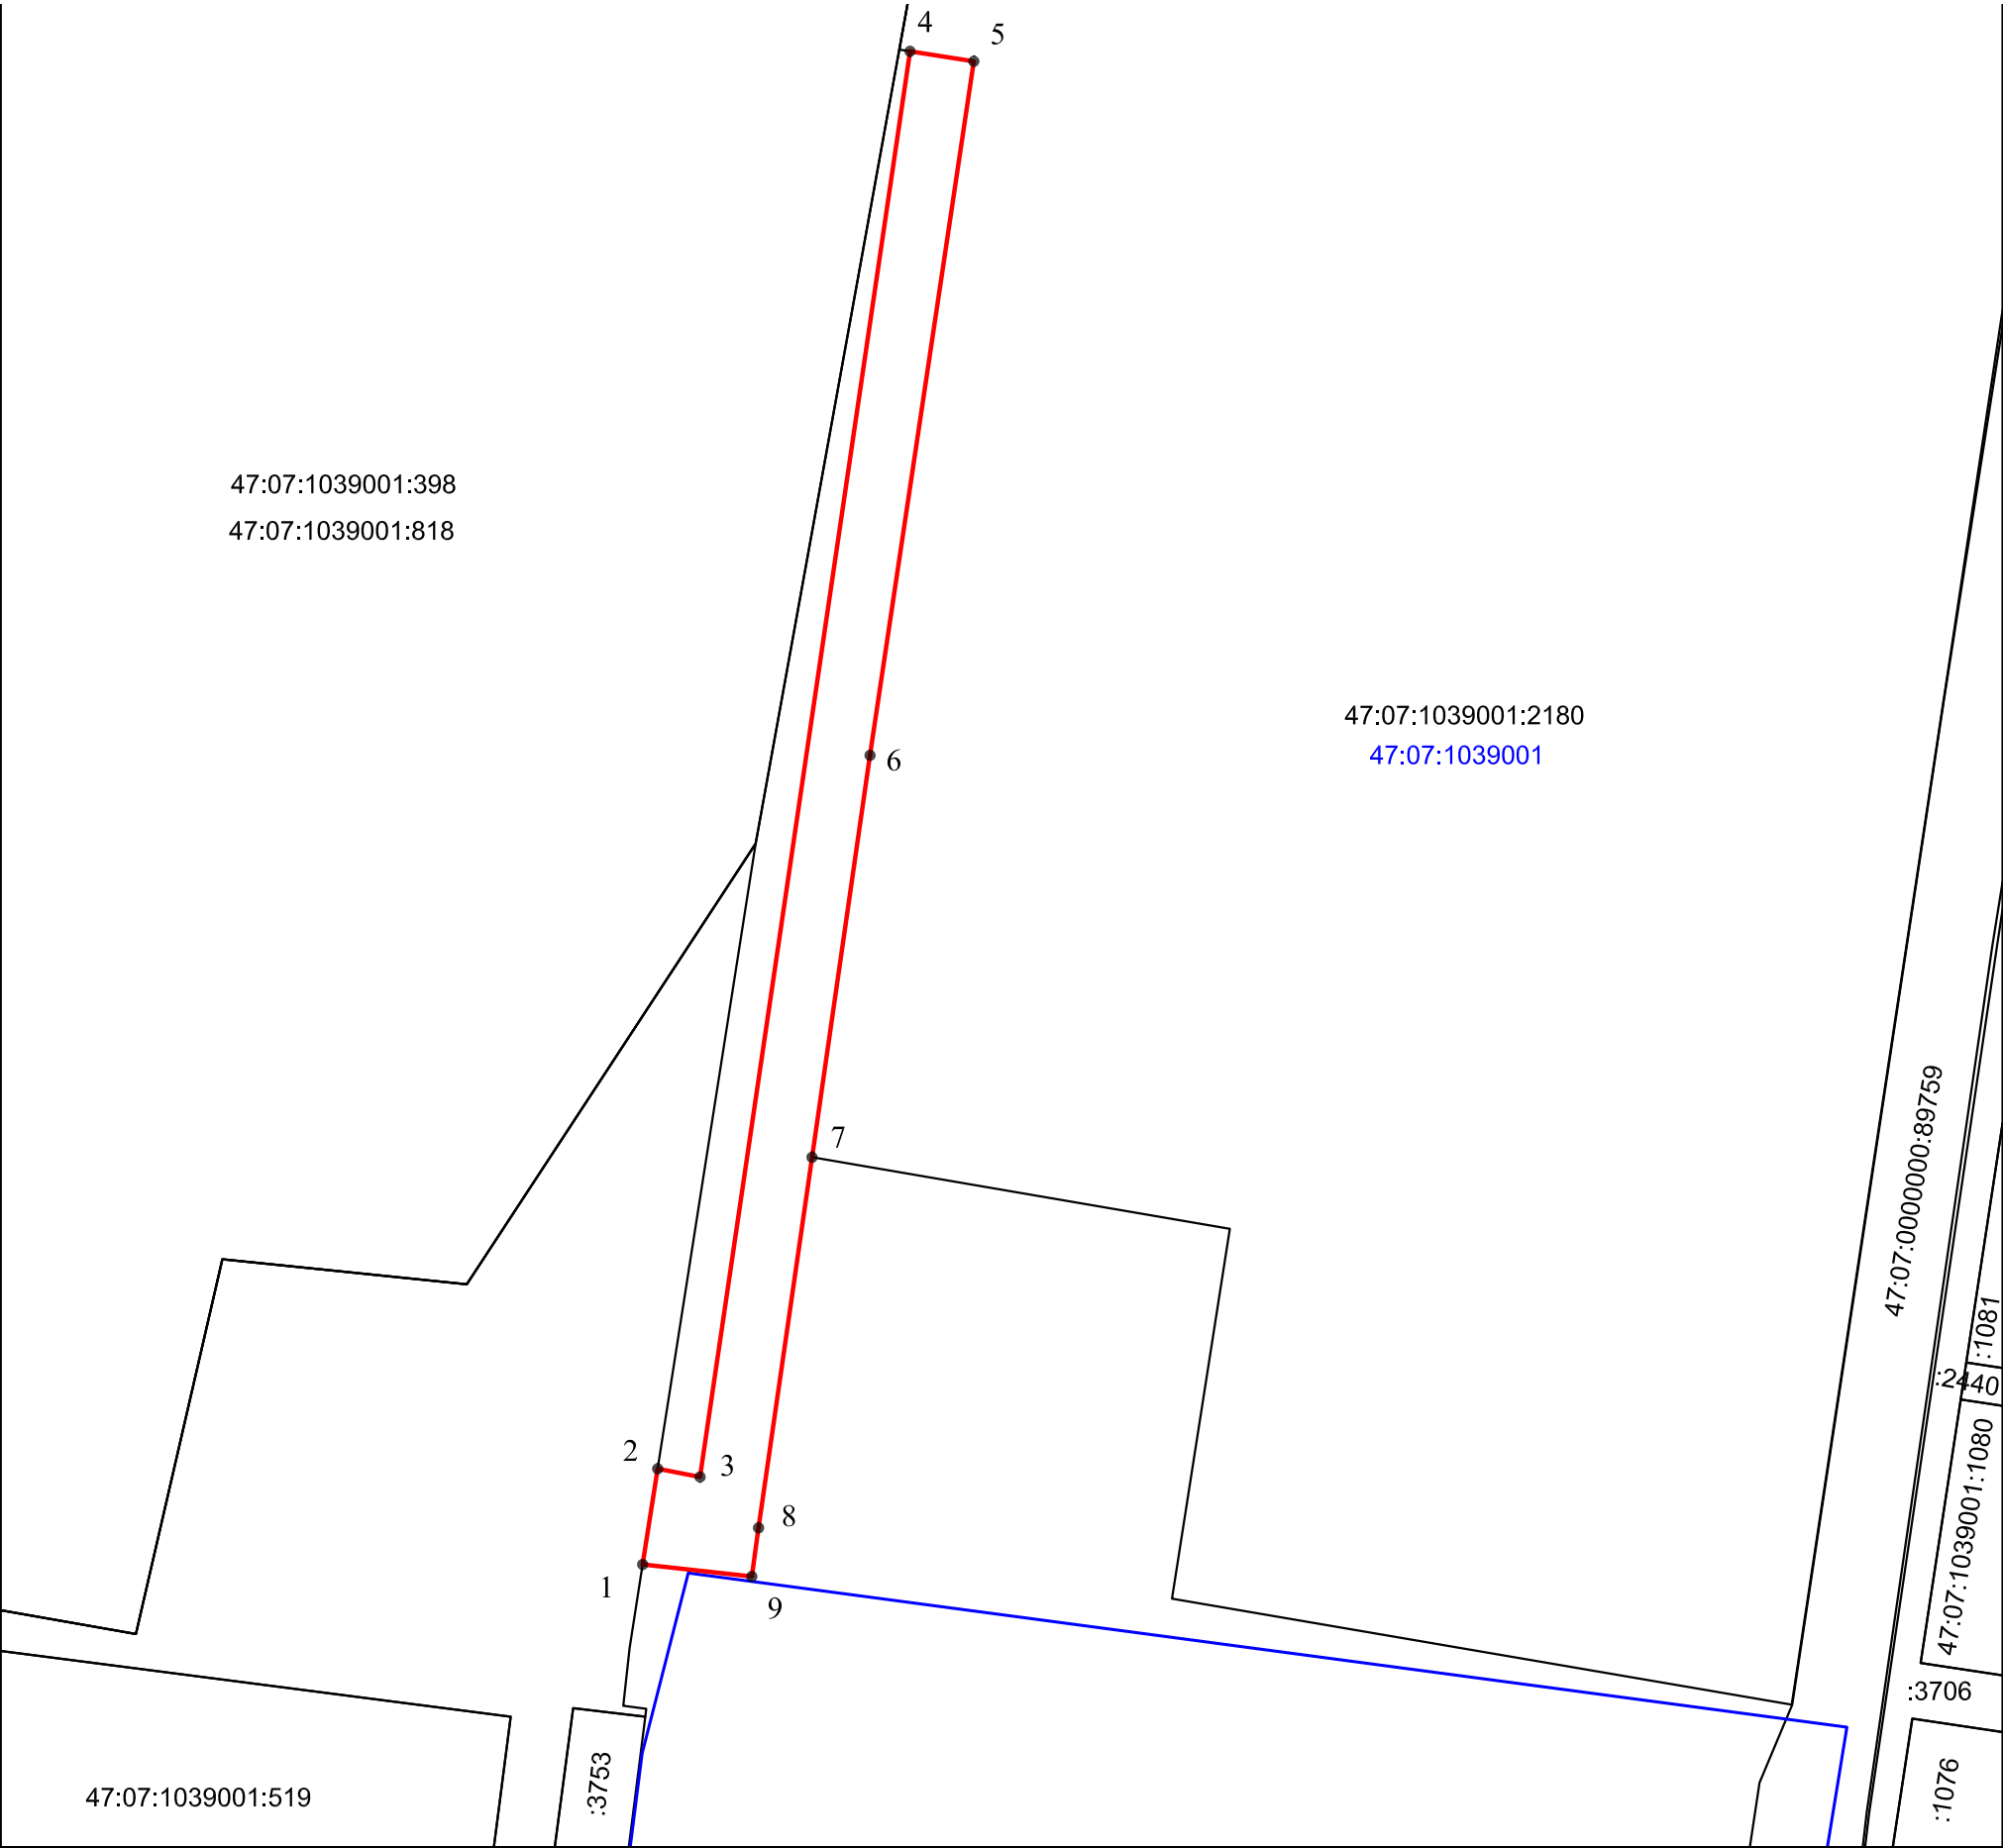

Масштаб 1:2000

Условные обозначения:

- - Существующая часть границы, имеющиеся в ЕГРН, сведения о которой достаточны для определения ее местоположения
- - Граница земельного участка, установленная (образованная) при проведении кадастровых работ
- - Граница кадастрового деления
- :36 - Надпись кадастрового номера земельного участка
- 1, 2,...,n - Характерная точка границы земельного участка, установленная в соответствии федеральным законодательством и включенная в ЕГРН
- 1, 2,...,n - Характерная точка границы (межевой знак) земельного участка, установленная при проведении кадастровых работ
- 47:07:1039001 - Обозначение кадастрового квартала