


**Схема расположения земельного участка или земельных участков
на кадастровом плане территории**

Условный номер земельного участка: -
Площадь земельного участка **3689 кв.м.**

Система координат МСК 47(2)

Обозначение характерных точек границ.	координаты, м.		Обозначение характерных точек границ.	координаты, м.	
	X	Y		X	Y
1	437494,30	2228878,90	8	437532,82	2229034,88
2	437528,96	2228884,02	9	437527,70	2229033,51
3	437531,22	2228872,34	10	437512,64	2229029,51
4	437545,20	2228874,53	11	437535,25	2228904,98
5	437542,00	2228903,67	12	437534,48	2228902,49
6	437554,97	2228905,47	13	437491,24	2228896,49
7	437536,07	2229015,87			

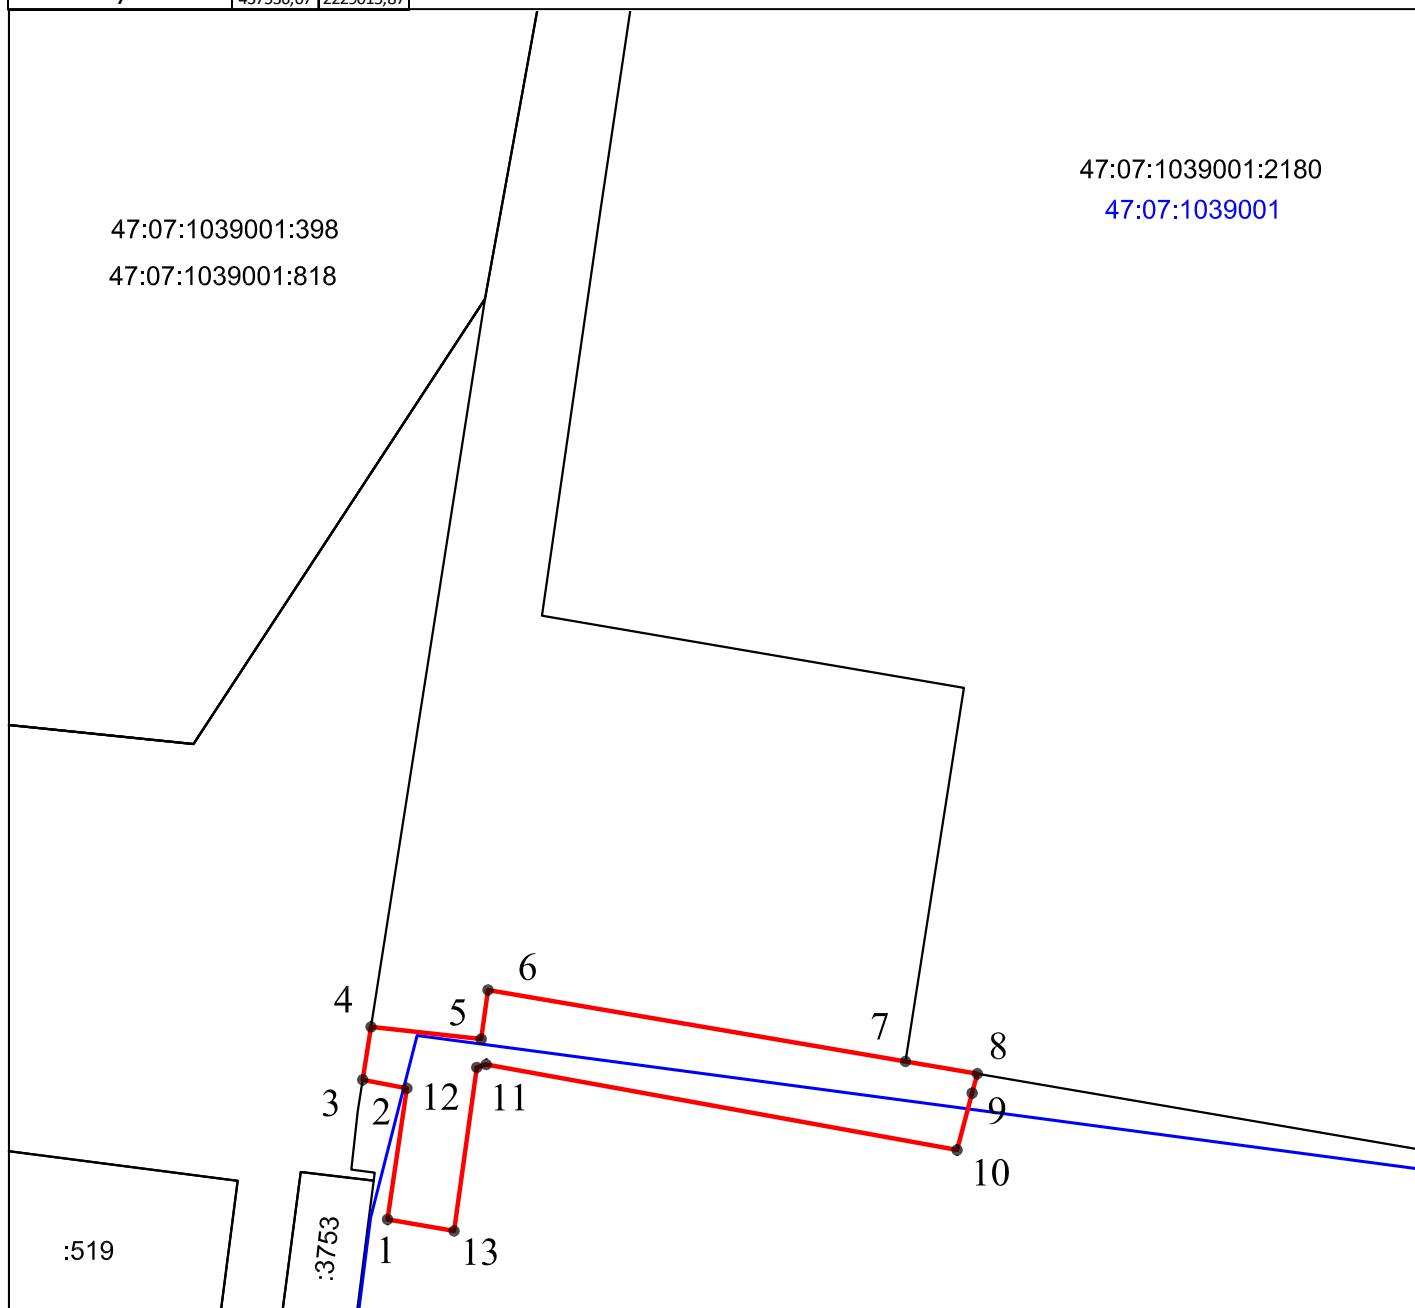

47:07:1039001:2180
47:07:1039001

47:07:1039001:398
47:07:1039001:818

Масштаб 1:2000

Условные обозначения:

- - Существующая часть границы, имеющиеся в ЕГРН, сведения о которой достаточны для определения ее местоположения
- - Граница земельного участка, установленная (образованная) при проведении кадастровых работ
- - Граница кадастрового деления
- :36 - Надпись кадастрового номера земельного участка
- 1, 2,...,n - Характерная точка границы земельного участка, установленная в соответствии федеральным законодательством и включенная в ЕГРН
- 1, 2,...,n - Характерная точка границы (межевой знак) земельного участка, установленная при проведении кадастровых работ
- 47:07:1039001 - Обозначение кадастрового квартала