

Схема расположения публичного сервитута

Местоположение: Российская Федерация, Ленинградская область,
Всеволожский муниципальный район, город Кудрово,
в границах земельного участка с кад. №47:07:0000000:90830.

Масштаб 1:1000

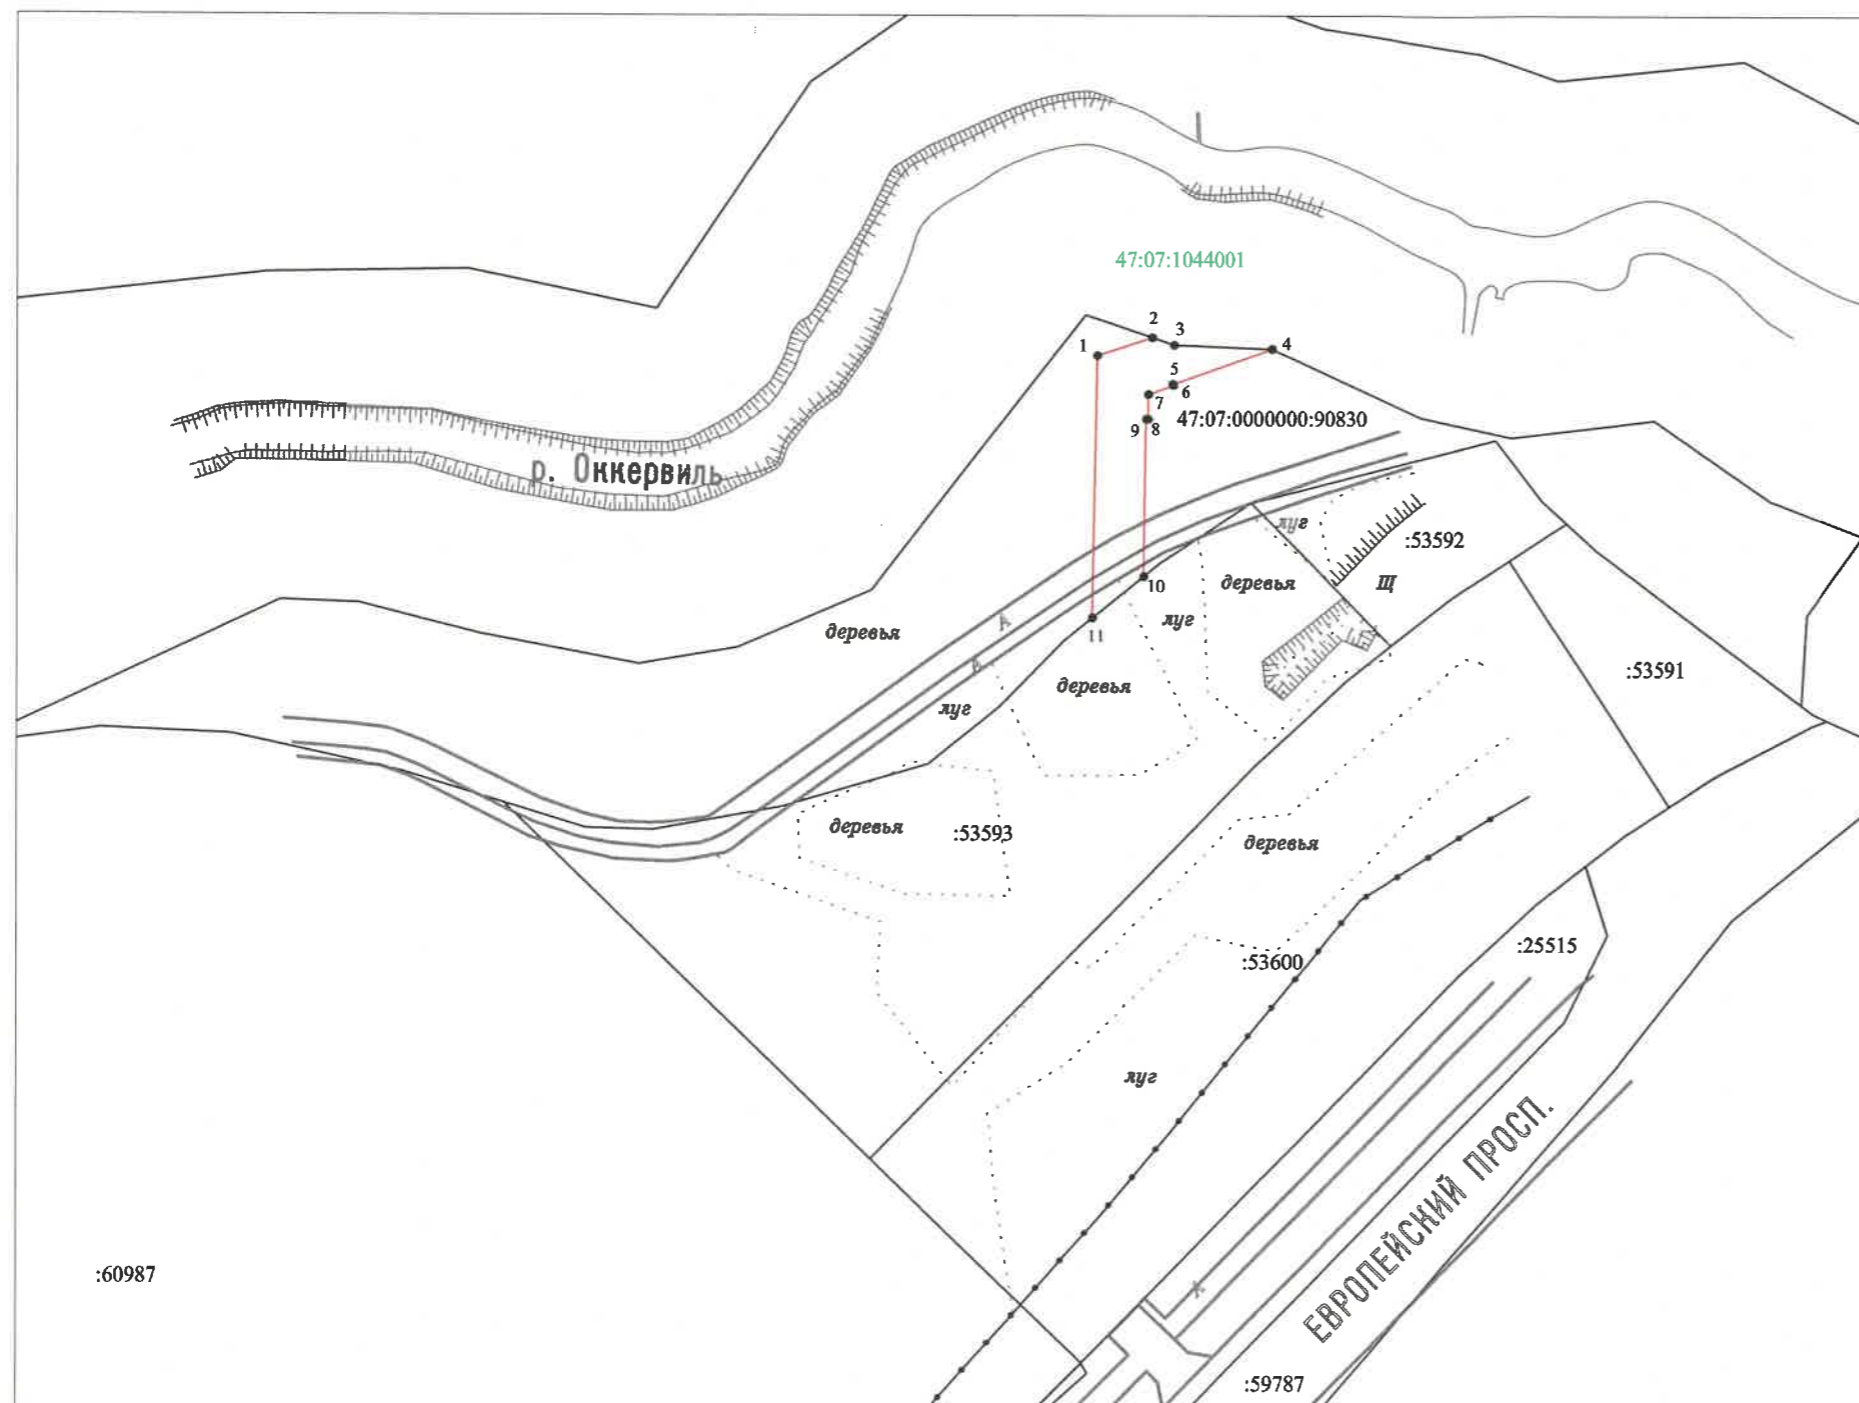


Таблица координат характерных точек границы

Площадь		292м ²	
Обозначение характерных точек границы	Координаты, м МСК-47 зона 2		
	X	Y	
1	2	3	
1	433462,00	2225959,04	
2	433464,45	2225966,46	
3	433463,43	2225969,46	
4	433462,91	2225982,88	
5	433458,09	2225969,26	
6	433457,93	2225969,34	
7	433456,71	2225965,95	
8	433453,32	2225965,94	
9	433453,33	2225965,64	
10	433431,84	2225965,33	
11	433426,19	2225958,40	
1	433462,00	2225959,04	

Условные обозначения:

- 1 - характерная точка контура
- - граница публичного сервитута
- :90830 - обозначение земельного участка
- - граница земельного участка, сведения о котором внесены в ЕГРН
- 47:07:1044001 - обозначение кадастрового квартала