

Схема расположения публичного сервитута

Местоположение: Российская Федерация, Ленинградская область,
Всеволожский муниципальный район, город Кудрово,
в границах земельного участка с кад. №47:07:0000000:90830.

Масштаб 1:2000

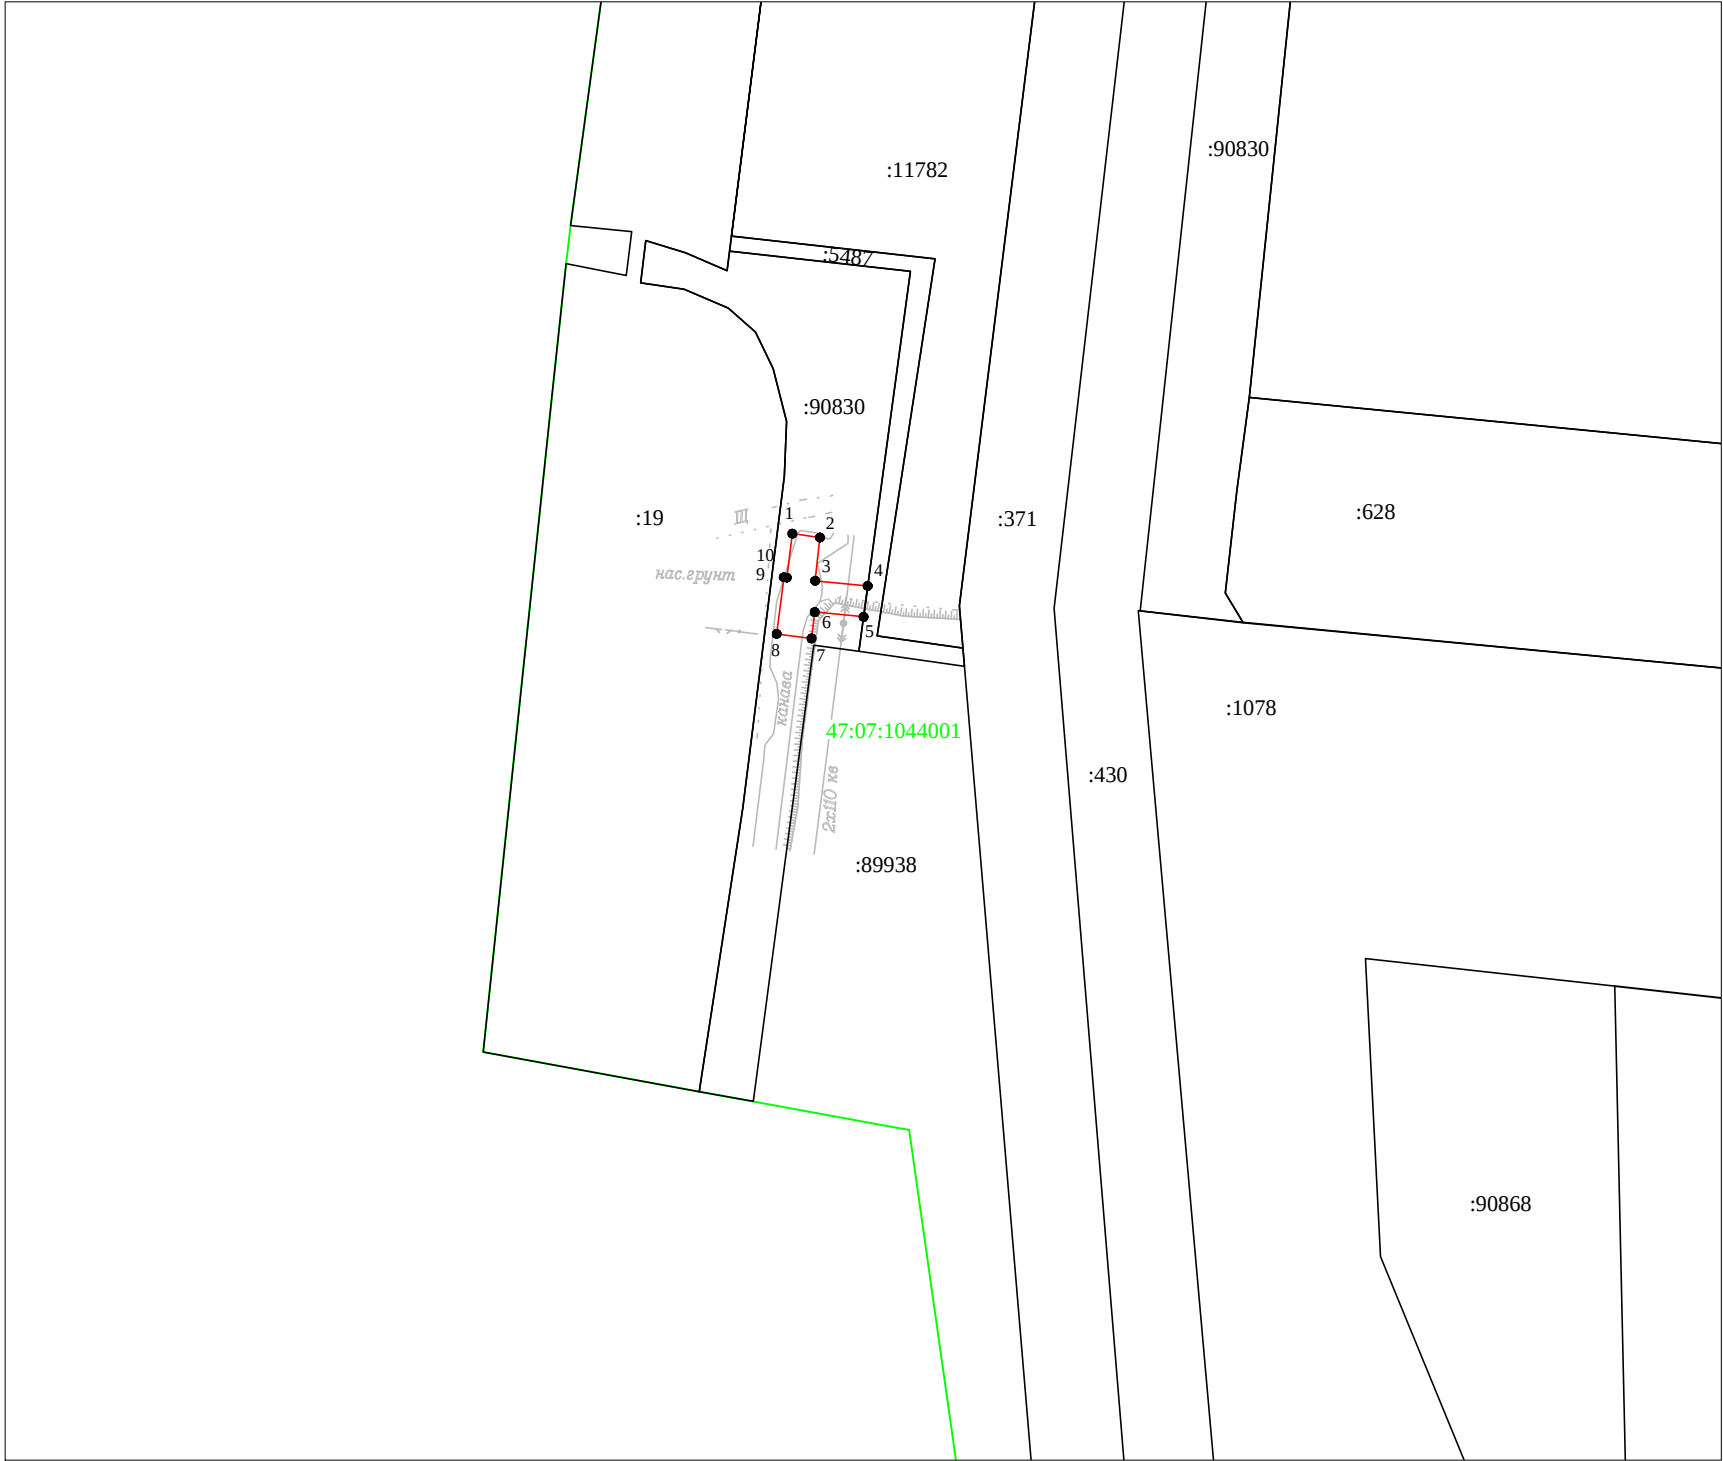


Таблица координат характерных точек границы

Площадь 335м²		
Обозначение характерных точек границы	Координаты, м МСК-47 зона 2	
	X	Y
1	2	3
1	431271,30	2224755,63
2	431270,27	2224762,93
3	431258,84	2224761,66
4	431257,48	2224775,56
5	431249,30	2224774,46
6	431250,56	2224761,55
7	431243,60	2224760,71
8	431244,78	2224751,47
9	431259,77	2224753,39
10	431259,68	2224754,15
1	431271,30	2224755,63

Условные обозначения:

- 1 - характерная точка контура
- - граница публичного сервитута
- :90830 - обозначение земельного участка
- - граница земельного участка, сведения о котором внесены в ЕГРН
- 47:07:1044001 - обозначение кадастрового квартала
- - граница кадастрового деления