

### Схема расположения публичного сервитута

Местоположение: Российская Федерация, Ленинградская область,  
Всеволожский муниципальный район, город Кудрово,  
в границах земельного участка с кад. №47:07:0000000:90830.

Масштаб 1:1000

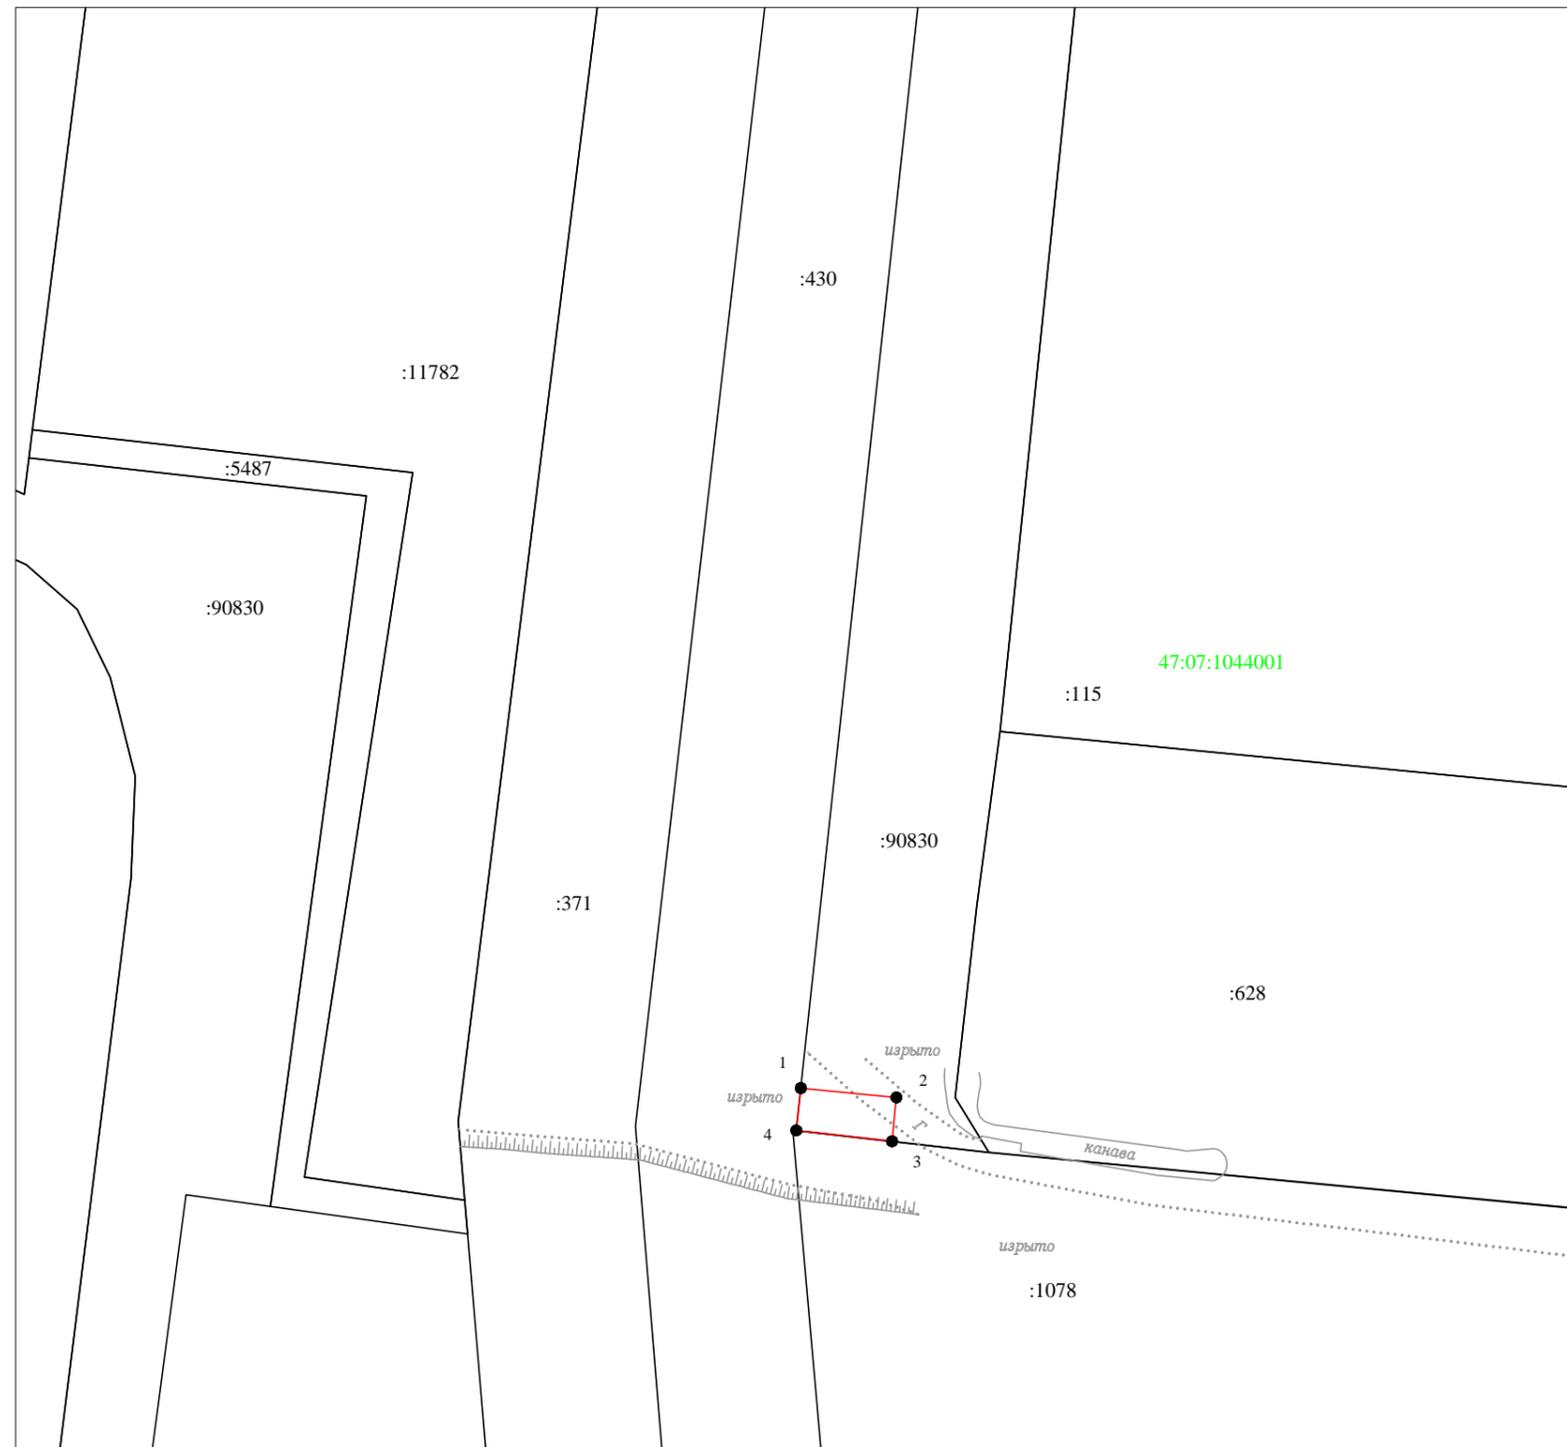


Таблица координат характерных точек границы

Обозначение характерных точек границы	Площадь $83м^2$	
	Координаты, м МСК-47 зона 2	
	X	Y
<b>1</b>	<b>2</b>	<b>3</b>
1	431256,90	2224848,30
2	431255,58	2224861,82
3	431249,38	2224861,21
4	431250,91	2224847,65
1	431256,90	2224848,30

Условные обозначения:

● 1 - характерная точка контура

— - граница публичного сервитута

:90830 - обозначение земельного участка

— - граница земельного участка, сведения о котором внесены в ЕГРН

47:07:1044001 - обозначение кадастрового квартала