

Схема расположения публичного сервитута

Местоположение: Российская Федерация, Ленинградская область,
Всеволожский муниципальный район, город Кудрово,
в границах земельного участка с кад. №47:07:1044001:53593.

Масштаб 1:1000

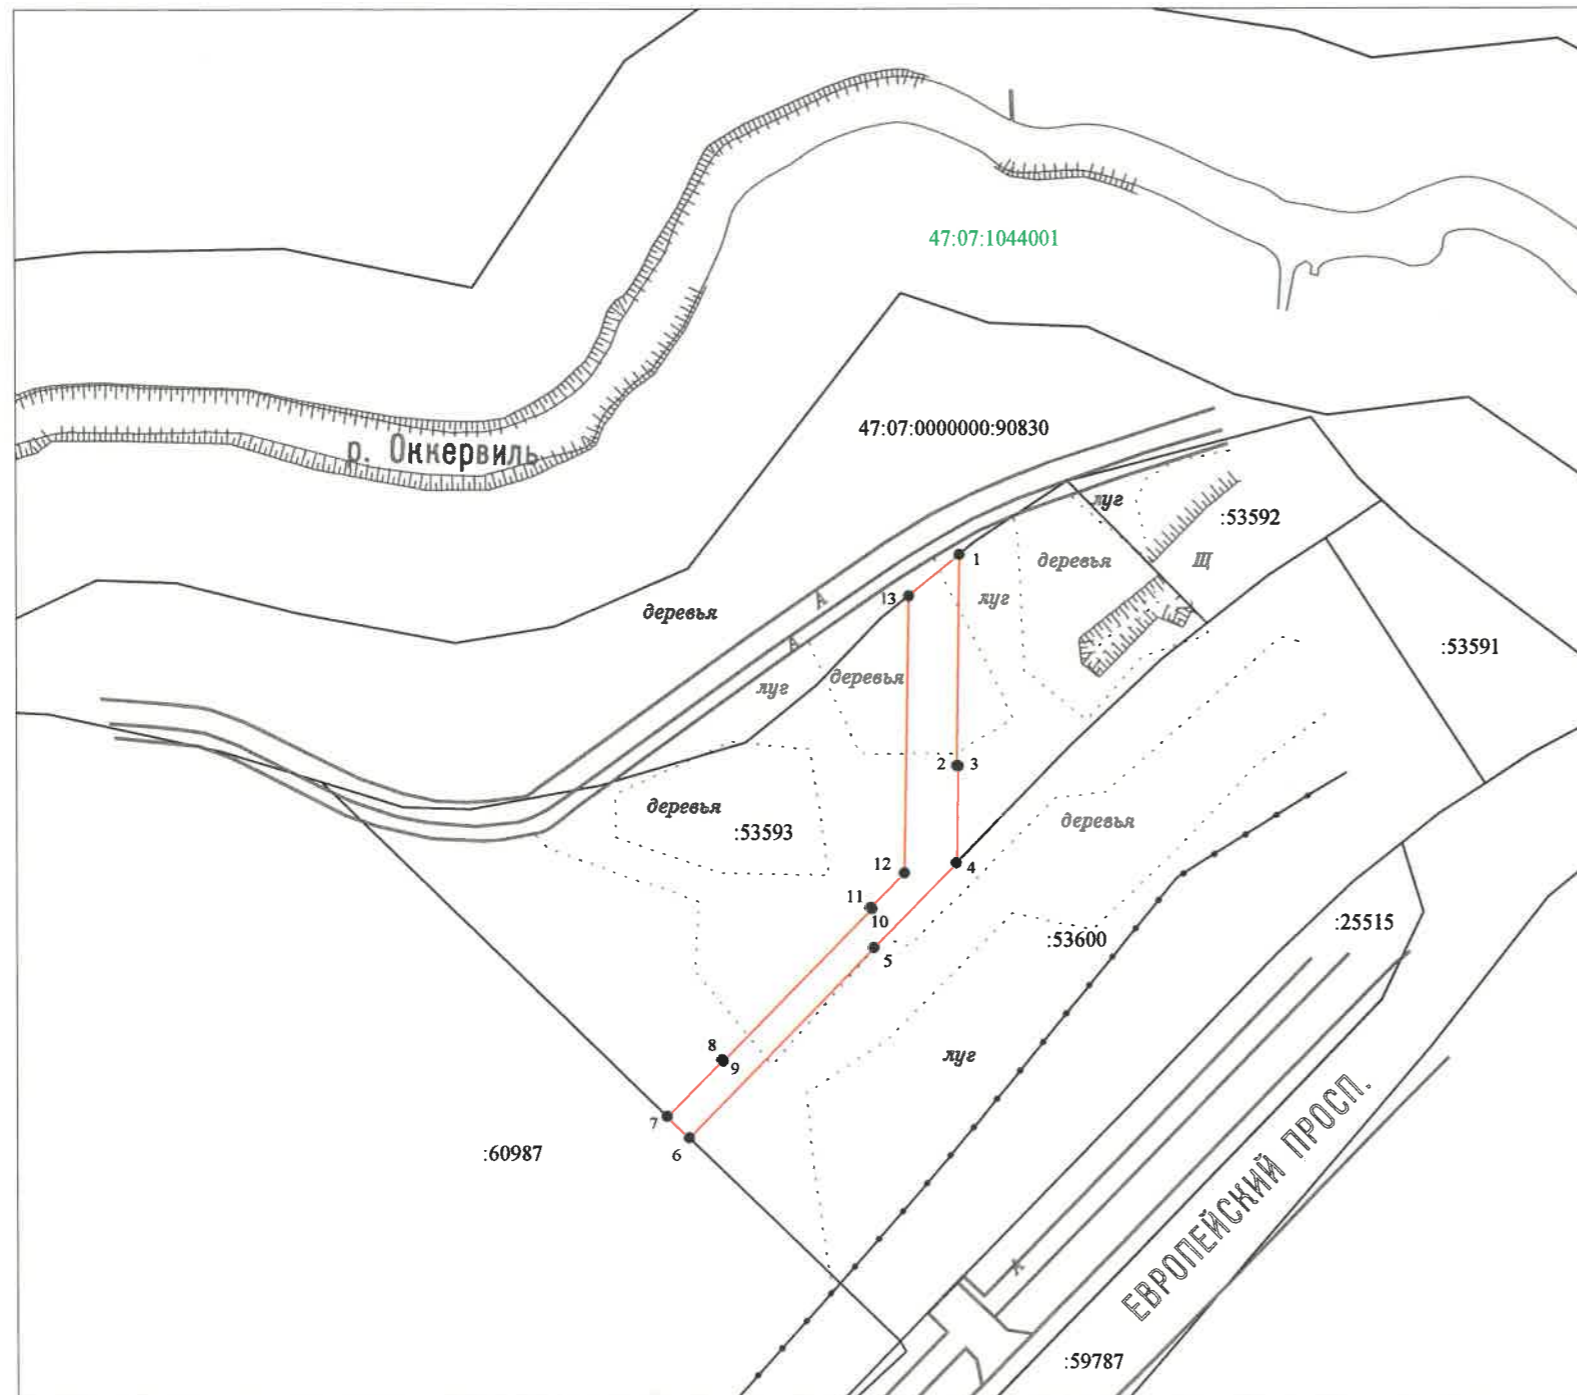


Таблица координат характерных точек границы

Площадь:		477м ²	
Обозначение характерных точек границы	Координаты, м МСК-47 зона 2		
	X	Y	
1	2	3	
1	433431,84	2225965,33	
2	433403,00	2225964,92	
3	433402,98	2225965,13	
4	433389,82	2225964,93	
5	433378,17	2225953,63	
6	433352,20	2225928,40	
7	433355,13	2225925,39	
8	433362,88	2225932,95	
9	433362,74	2225933,09	
10	433383,51	2225953,34	
11	433383,65	2225953,18	
12	433388,36	2225957,77	
13	433426,21	2225958,43	
1	433431,84	2225965,33	

Условные обозначения:

- 1 - характерная точка контура
- (красная линия) - граница публичного сервитута
- :53593 - обозначение земельного участка
- (черная линия) - граница земельного участка, сведения о котором внесены в ЕГРН
- 47:07:1044001 - обозначение кадастрового квартала