


Схема расположения публичного сервитута

Местоположение: Российская Федерация, Ленинградская область, Всеволожский муниципальный район,
Заневское городское поселение, город Кудрово
в границах земельных участков с кад. № 47:07:1044001:54365, 47:07:1044001:54362, 47:07:1044001:54399,
47:07:1044001:5415, 47:07:1044001:511

Площадь земельного участка 1590 кв.м

Система координат СК-47 зона 2

Обозначение характерных точек границ	Координаты, м	
	X	Y
1	432695,18	2225452,49
2	432700,43	2225456,60
3	432711,33	2225465,13
4	432719,21	2225469,02
5	432713,07	2225470,43
6	432706,68	2225471,91
7	432703,84	2225472,56
8	432653,83	2225472,14
9	432629,39	2225475,16
10	432629,00	2225475,20
11	432628,42	2225470,51
12	432626,55	2225455,36
13	432642,42	2225453,40
14	432652,68	2225452,13
1	432695,18	2225452,49

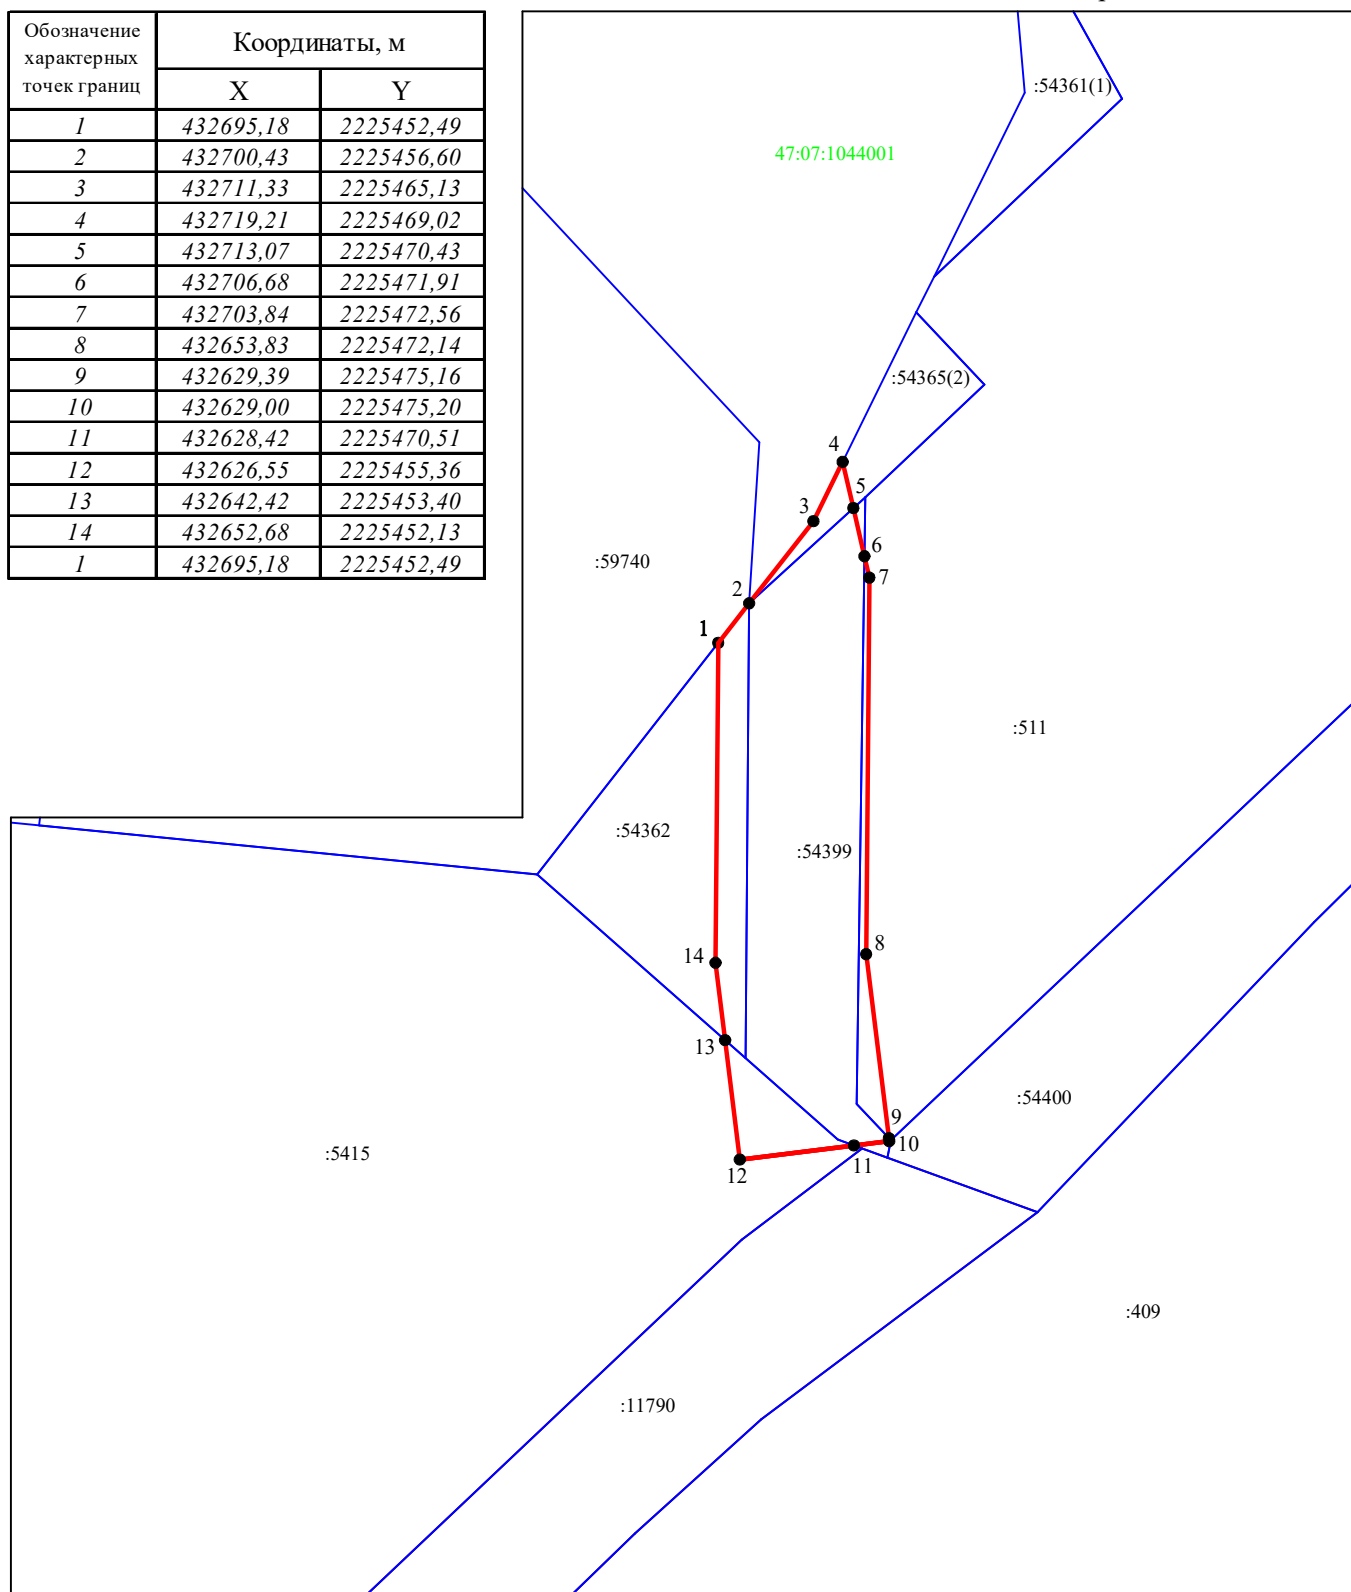

Масштаб 1:1000

Условные обозначения:

- - граница публичного сервитута
- - граница земельного участка, сведения о которой содержатся в ГКН
- - граница кадастрового квартала
- 47:07:1044001 - обозначение кадастрового квартала
- 1 - характерная точка границы
- :54362 - обозначение земельного участка