

### Схема расположения публичного сервитута


Местоположение: Российская Федерация, Ленинградская область, Всеволожский муниципальный район,  
Заневское городское поселение, город Кудрово

в границах земельных участков с кад. № 47:07:1044001:11790, 47:07:1044001:11791, 47:07:1044001:5412,  
47:07:1044001:11788, 47:07:1044001:11789, 47:07:1044001:5415, 47:07:1044001:54399, 47:07:1044001:511, 47:07:1044001:54365

Площадь земельного участка 2375 кв.м

Система координат СК-47 зона 2

Обозначение характерных точек границ	Координаты, м	
	X	Y
1	432451,88	2225266,99
2	432454,98	2225267,38
3	432458,63	2225268,00
4	432469,01	2225269,57
5	432476,50	2225269,90
6	432480,46	2225271,30
7	432470,73	2225348,65
8	432517,49	2225360,24
9	432523,75	2225361,79
10	432532,71	2225364,01
11	432539,48	2225371,27
12	432601,68	2225437,92
13	432624,59	2225463,99
14	432631,55	2225464,70
15	432632,43	2225464,72
16	432708,88	2225467,07
17	432708,96	2225465,94
18	432709,15	2225463,42
19	432711,33	2225465,13
20	432714,91	2225466,89
21	432714,53	2225472,03
22	432714,44	2225473,25
23	432639,92	2225470,96
24	432631,15	2225470,69
25	432628,45	2225470,41
26	432627,04	2225470,27
27	432621,64	2225469,72
28	432597,23	2225441,95
29	432529,53	2225369,41
30	432466,20	2225353,71
31	432464,11	2225353,20
32	432466,17	2225336,80
33	432473,17	2225281,18
34	432473,90	2225275,35
35	432473,06	2225275,05
36	432467,70	2225274,32
37	432451,20	2225272,07
38	432451,23	2225271,85
1	432451,88	2225266,99

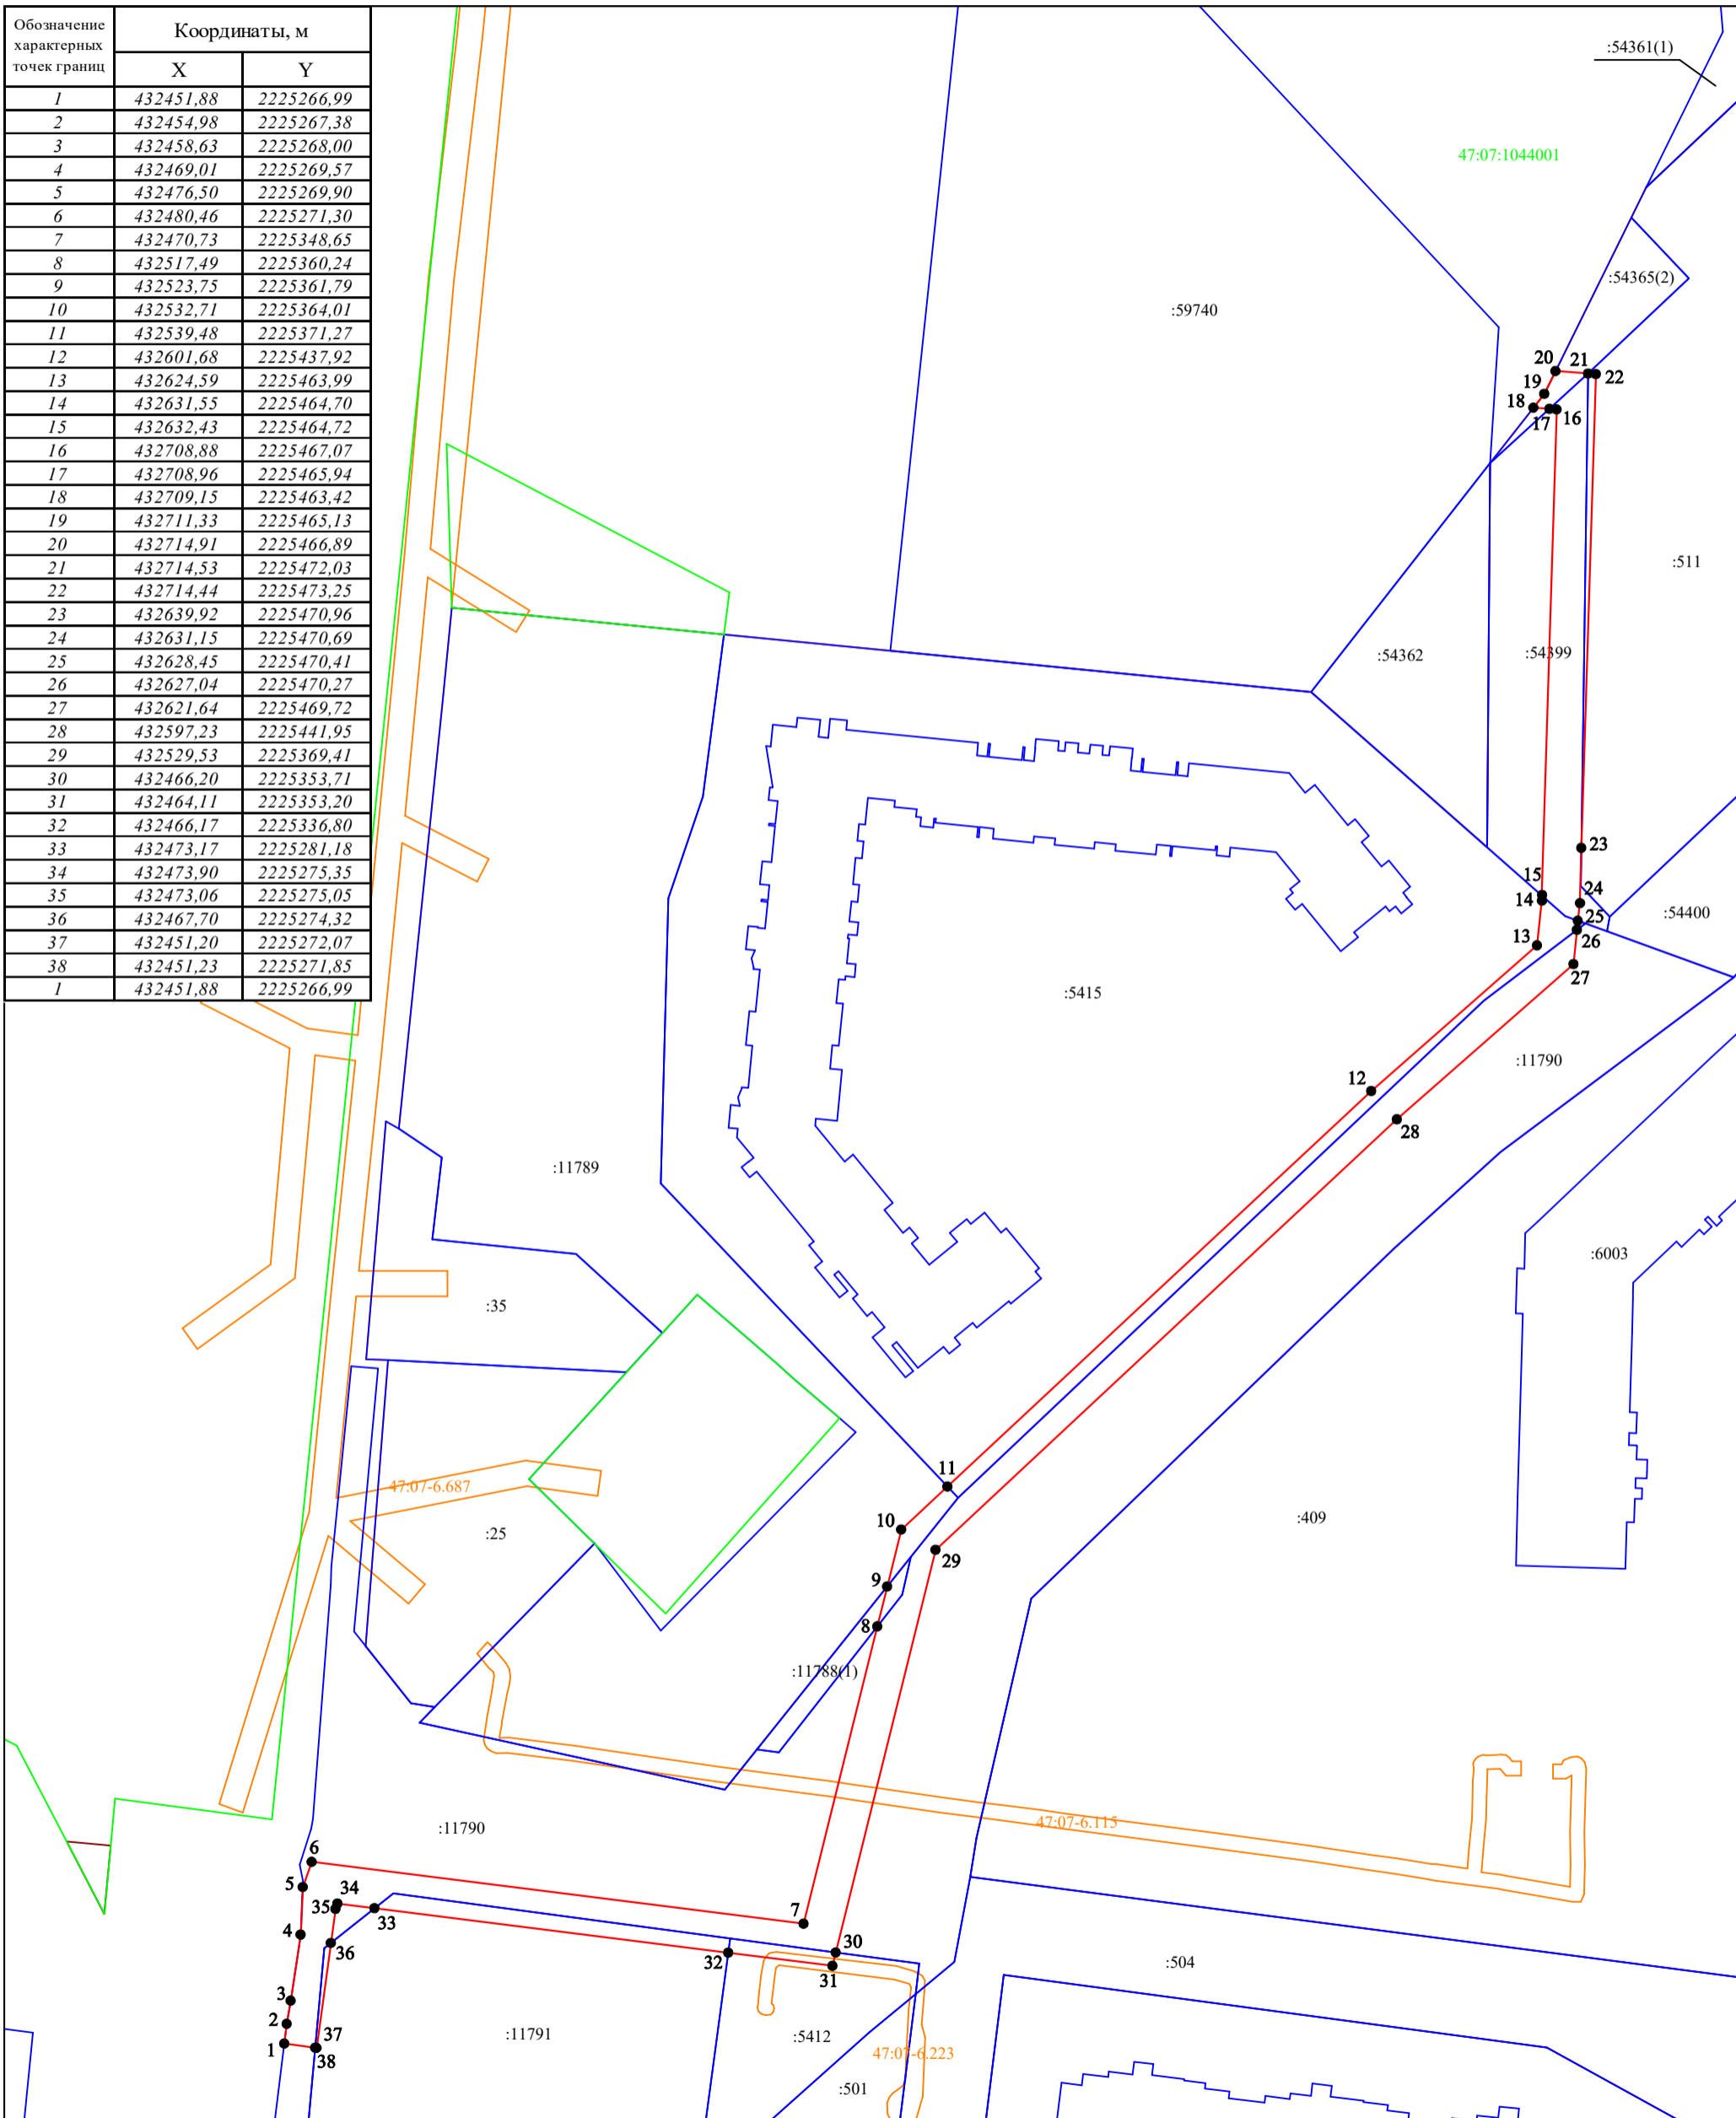

Масштаб 1:1000

Условные обозначения:

- - граница публичного сервитута
- - граница земельного участка, сведения о которой содержатся в ГКН
- - граница кадастрового квартала
- 47:07:1044001 - обозначение кадастрового квартала
- - граница зоны с особыми условиями использования территории
- - характерная точка границы
- :54362 - обозначение земельного участка