

Схема расположения публичного сервитута


Местоположение: Российская Федерация, Ленинградская область, Всеволожский муниципальный район,
Заневское городское поселение, город Кудрово

в границах земельных участков с кад. № 47:07:1044001:54362, 47:07:1044001:54399,
47:07:1044001:54365, 47:07:1044001:511, 47:07:1044001:54400, 47:07:1044001:11790, 47:07:1044001:5415

Площадь земельного участка 1634 кв.м

Система координат СК-47 зона 2

Обозначение характерных точек границ	Координаты, м	
	X	Y
1	432698,37	2225454,99
2	432700,43	2225456,60
3	432707,14	2225461,85
4	432707,08	2225463,50
5	432709,35	2225463,58
6	432711,33	2225465,13
7	432728,57	2225473,63
8	432728,11	2225474,22
9	432716,22	2225473,82
10	432639,60	2225471,21
11	432632,02	2225478,49
12	432622,05	2225488,06
13	432621,56	2225488,53
14	432618,10	2225484,92
15	432617,20	2225483,72
16	432613,73	2225480,12
17	432625,73	2225468,55
18	432640,55	2225454,28
19	432641,63	2225454,29
1	432698,37	2225454,99

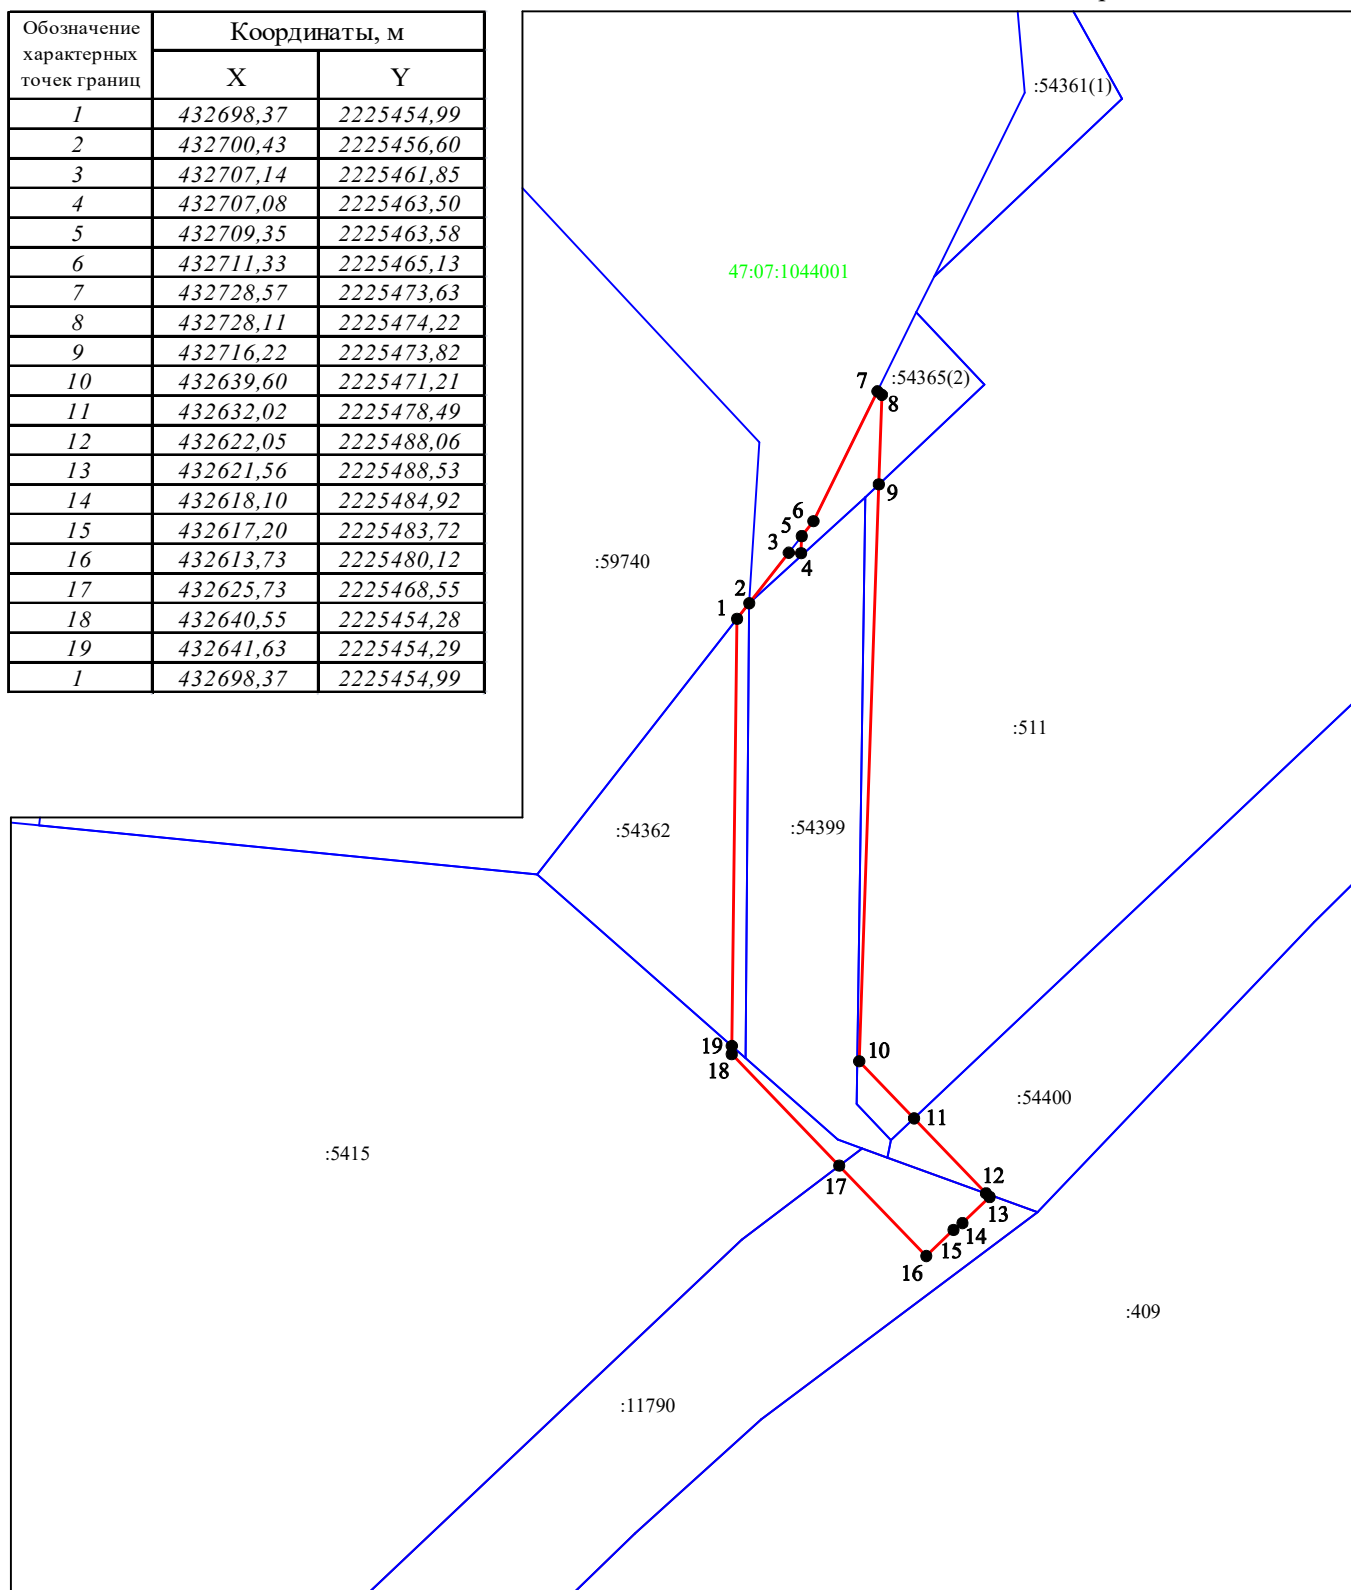

Масштаб 1:1000

Условные обозначения:

- - граница публичного сервитута
- - граница земельного участка, сведения о которой содержатся в ГКН
- - граница кадастрового квартала
- 47:07:1044001 - обозначение кадастрового квартала
- 1 - характерная точка границы
- :54362 - обозначение земельного участка