


Приложение к постановлению администрации
 МО "Заневское городское поселение"
 Всеволожского муниципального района
 Ленинградской области
 от 27.08.2021 № 745

Схема расположения границ публичного сервитута

Наименование объекта: Реконструкция котельной №40
 с увеличением мощности до 130 Гкал/час (хоз-бытовая
 канализация, водопровод, тепловая сеть)
 Местоположение: Ленинградская область, Всеволожский р-н,
 кадастровый номер земельного участка 47:07:0000000:90617
 Система координат: МСК 47 зона 2
 Площадь земельного участка: 577 кв.м.

Каталог координат

№	X	Y
1	437940.49	2228271.70
2	437959.66	2228282.99
3	437946.32	2228305.62
4	437927.46	2228293.80
1	437940.49	2228271.70

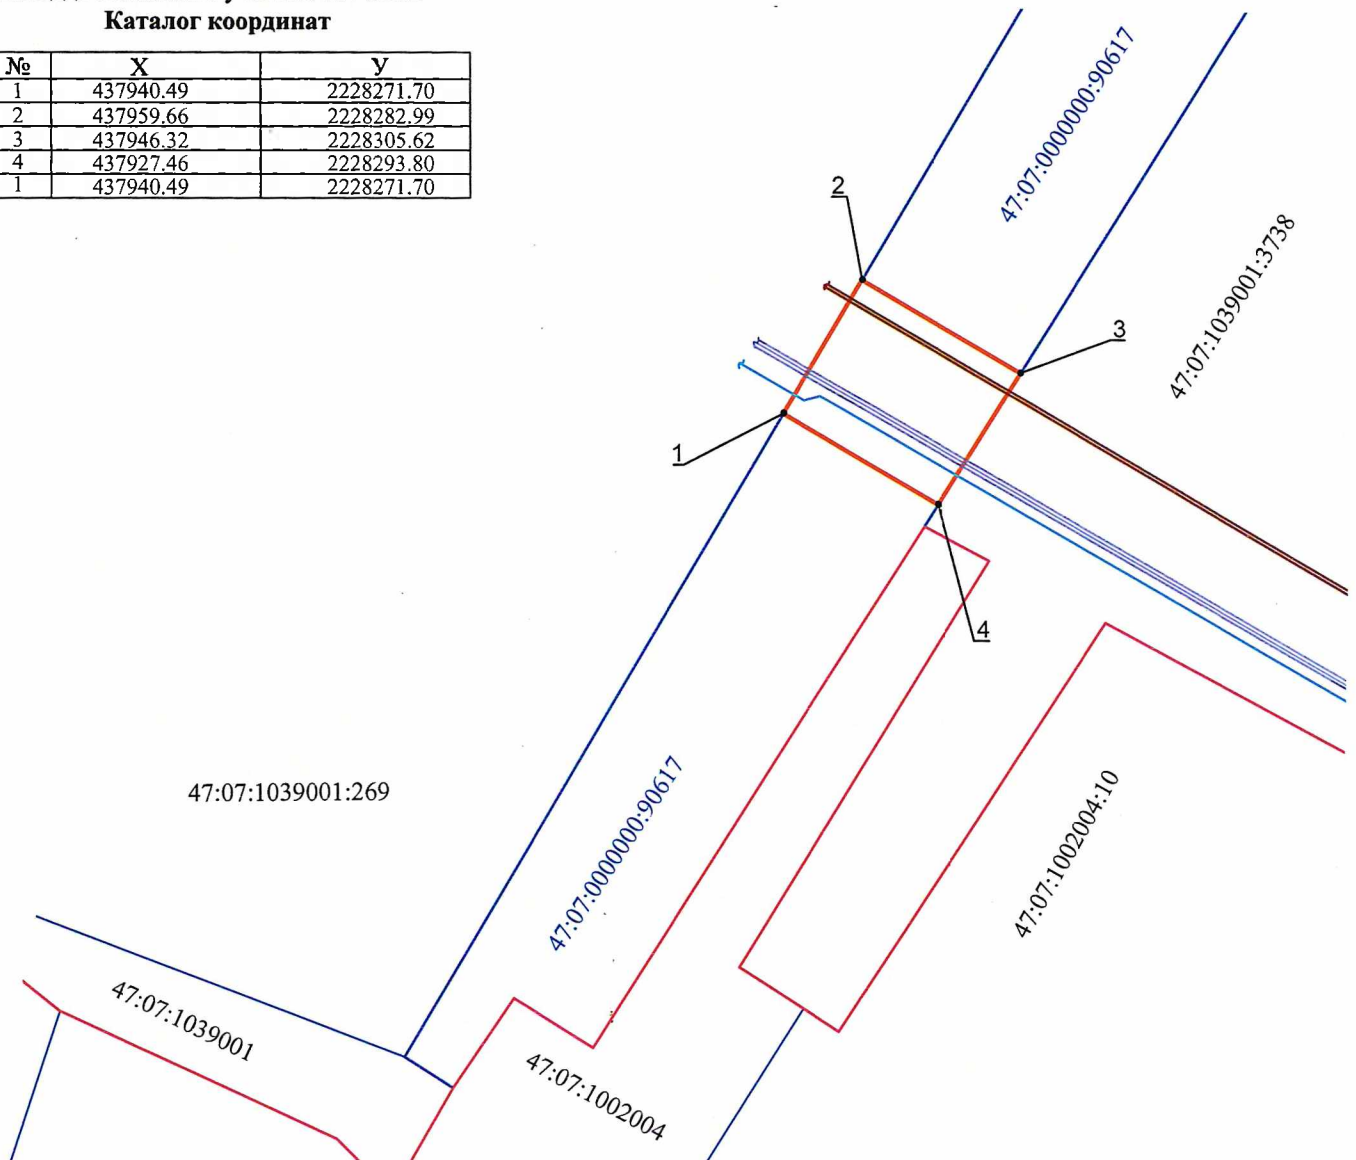

Масштаб: 1:10000

Условные обозначения:

- 47:07:0000000:90617 - граница и кадастровый номер земельного участка, в отношении которого устанавливается публичный сервитут
- _____ - граница кадастрового квартала
- _____ - граница публичного сервитута
- 1 - обозначение характерных точек границ публичного сервитута
- _____ - границы земельных участков, сведения о которых внесены в ЕГРН
- _____ - хозяйственно-бытовая канализация
- _____ - водопровод
- _____ - тепловая сеть