


Схема расположения публичного сервитута

Местоположение: Российская Федерация, Ленинградская область, Всеволожский муниципальный район, Заневское городское поселение, город Кудрово

в границах земельных участков с кад. № 47:07:1044001:11790, 47:07:1044001:11791, 47:07:1044001:5412, 47:07:1044001:11788, 47:07:1044001:11789, 47:07:1044001:5415, 47:07:1044001:54399, 47:07:1044001:511, 47:07:1044001:54365

Площадь земельного участка 2375 кв.м

Система координат СК-47 зона 2

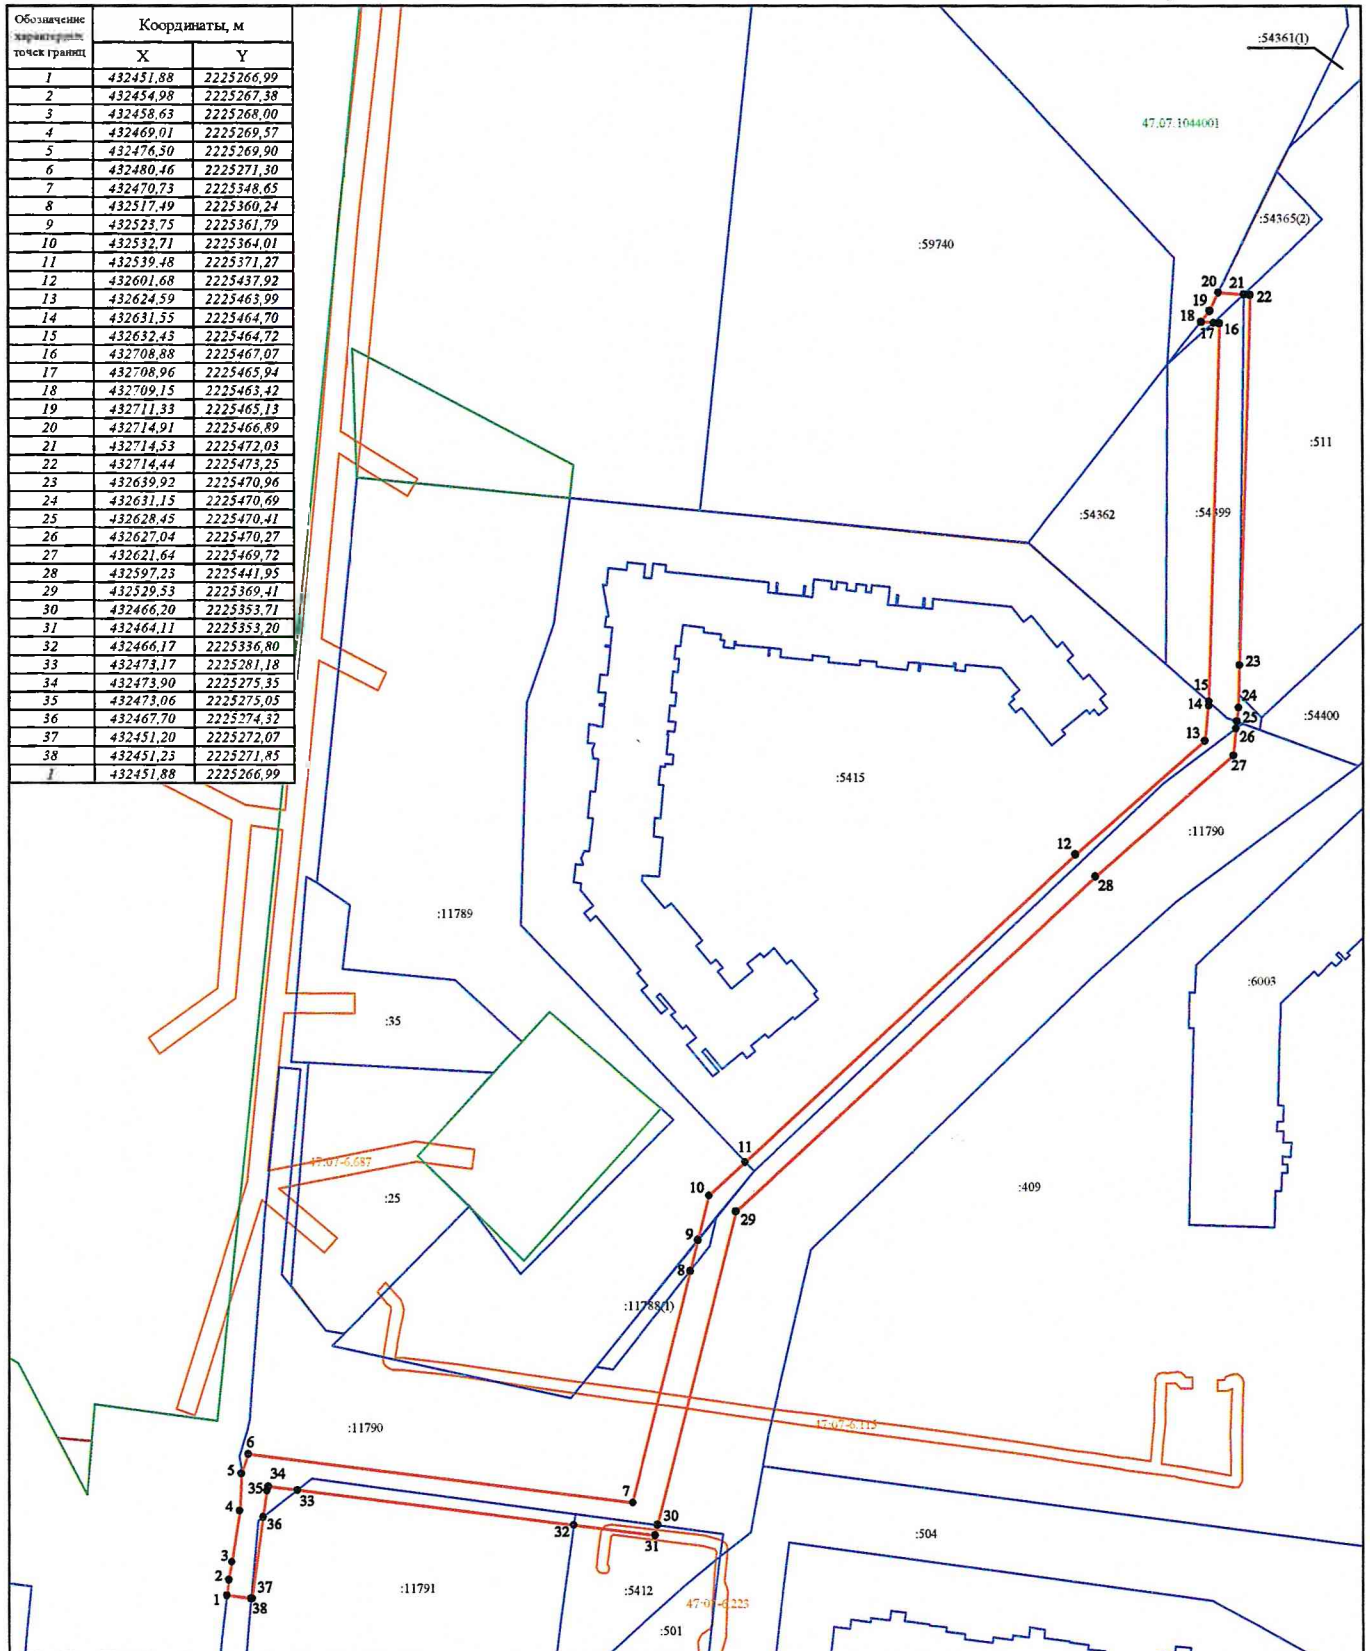

Масштаб 1:1000

- Условные обозначения:
- граница публичного сервитута
 - граница земельного участка, сведения о которой содержатся в ЕГРН
 - граница кадастрового квартала
 - 47:07:1044001 — обозначение кадастрового квартала
 - граница зоны с особыми условиями использования территории
 - — характерная точка границы
 - :54362 — обозначение земельного участка