


Схема расположения публичного сервитута

Местоположение: Российская Федерация, Ленинградская область, Всеволожский муниципальный район,
Заневское городское поселение, город Кудрово
в границах земельных участков с кад. № 47:07:1044001:54365, 47:07:1044001:54399, 47:07:1044001:511,
47:07:1044001:54400, 47:07:1044001:59786

Площадь земельного участка 1328 кв.м

Система координат СК-47 зона 2

Обозначение характерных точек границ	Координаты, м	
	X	Y
1	432704,36	2225459,68
2	432708,20	2225462,68
3	432708,06	2225464,95
4	432708,00	2225465,99
5	432671,13	2225465,33
6	432660,87	2225471,25
7	432652,08	2225476,32
8	432642,31	2225482,28
9	432660,95	2225503,27
10	432684,34	2225528,97
11	432701,03	2225547,02
12	432726,77	2225574,44
13	432745,90	2225594,35
14	432764,17	2225613,49
15	432761,78	2225615,67
16	432761,59	2225615,84
17	432774,46	2225629,77
18	432784,83	2225640,98
19	432821,12	2225641,03
20	432821,12	2225642,54
21	432821,12	2225645,03
22	432783,08	2225644,98
23	432779,76	2225641,39
24	432774,34	2225635,52
25	432755,93	2225615,60
26	432758,46	2225613,29
27	432743,01	2225597,12
28	432723,87	2225577,20
29	432698,10	2225549,75
30	432681,40	2225531,67
31	432657,97	2225505,95
32	432657,75	2225505,70
33	432636,14	2225481,35
34	432650,04	2225472,88
35	432653,06	2225471,14
36	432670,09	2225461,31
37	432704,23	2225461,92
38	432704,29	2225460,83
1	432704,36	2225459,68

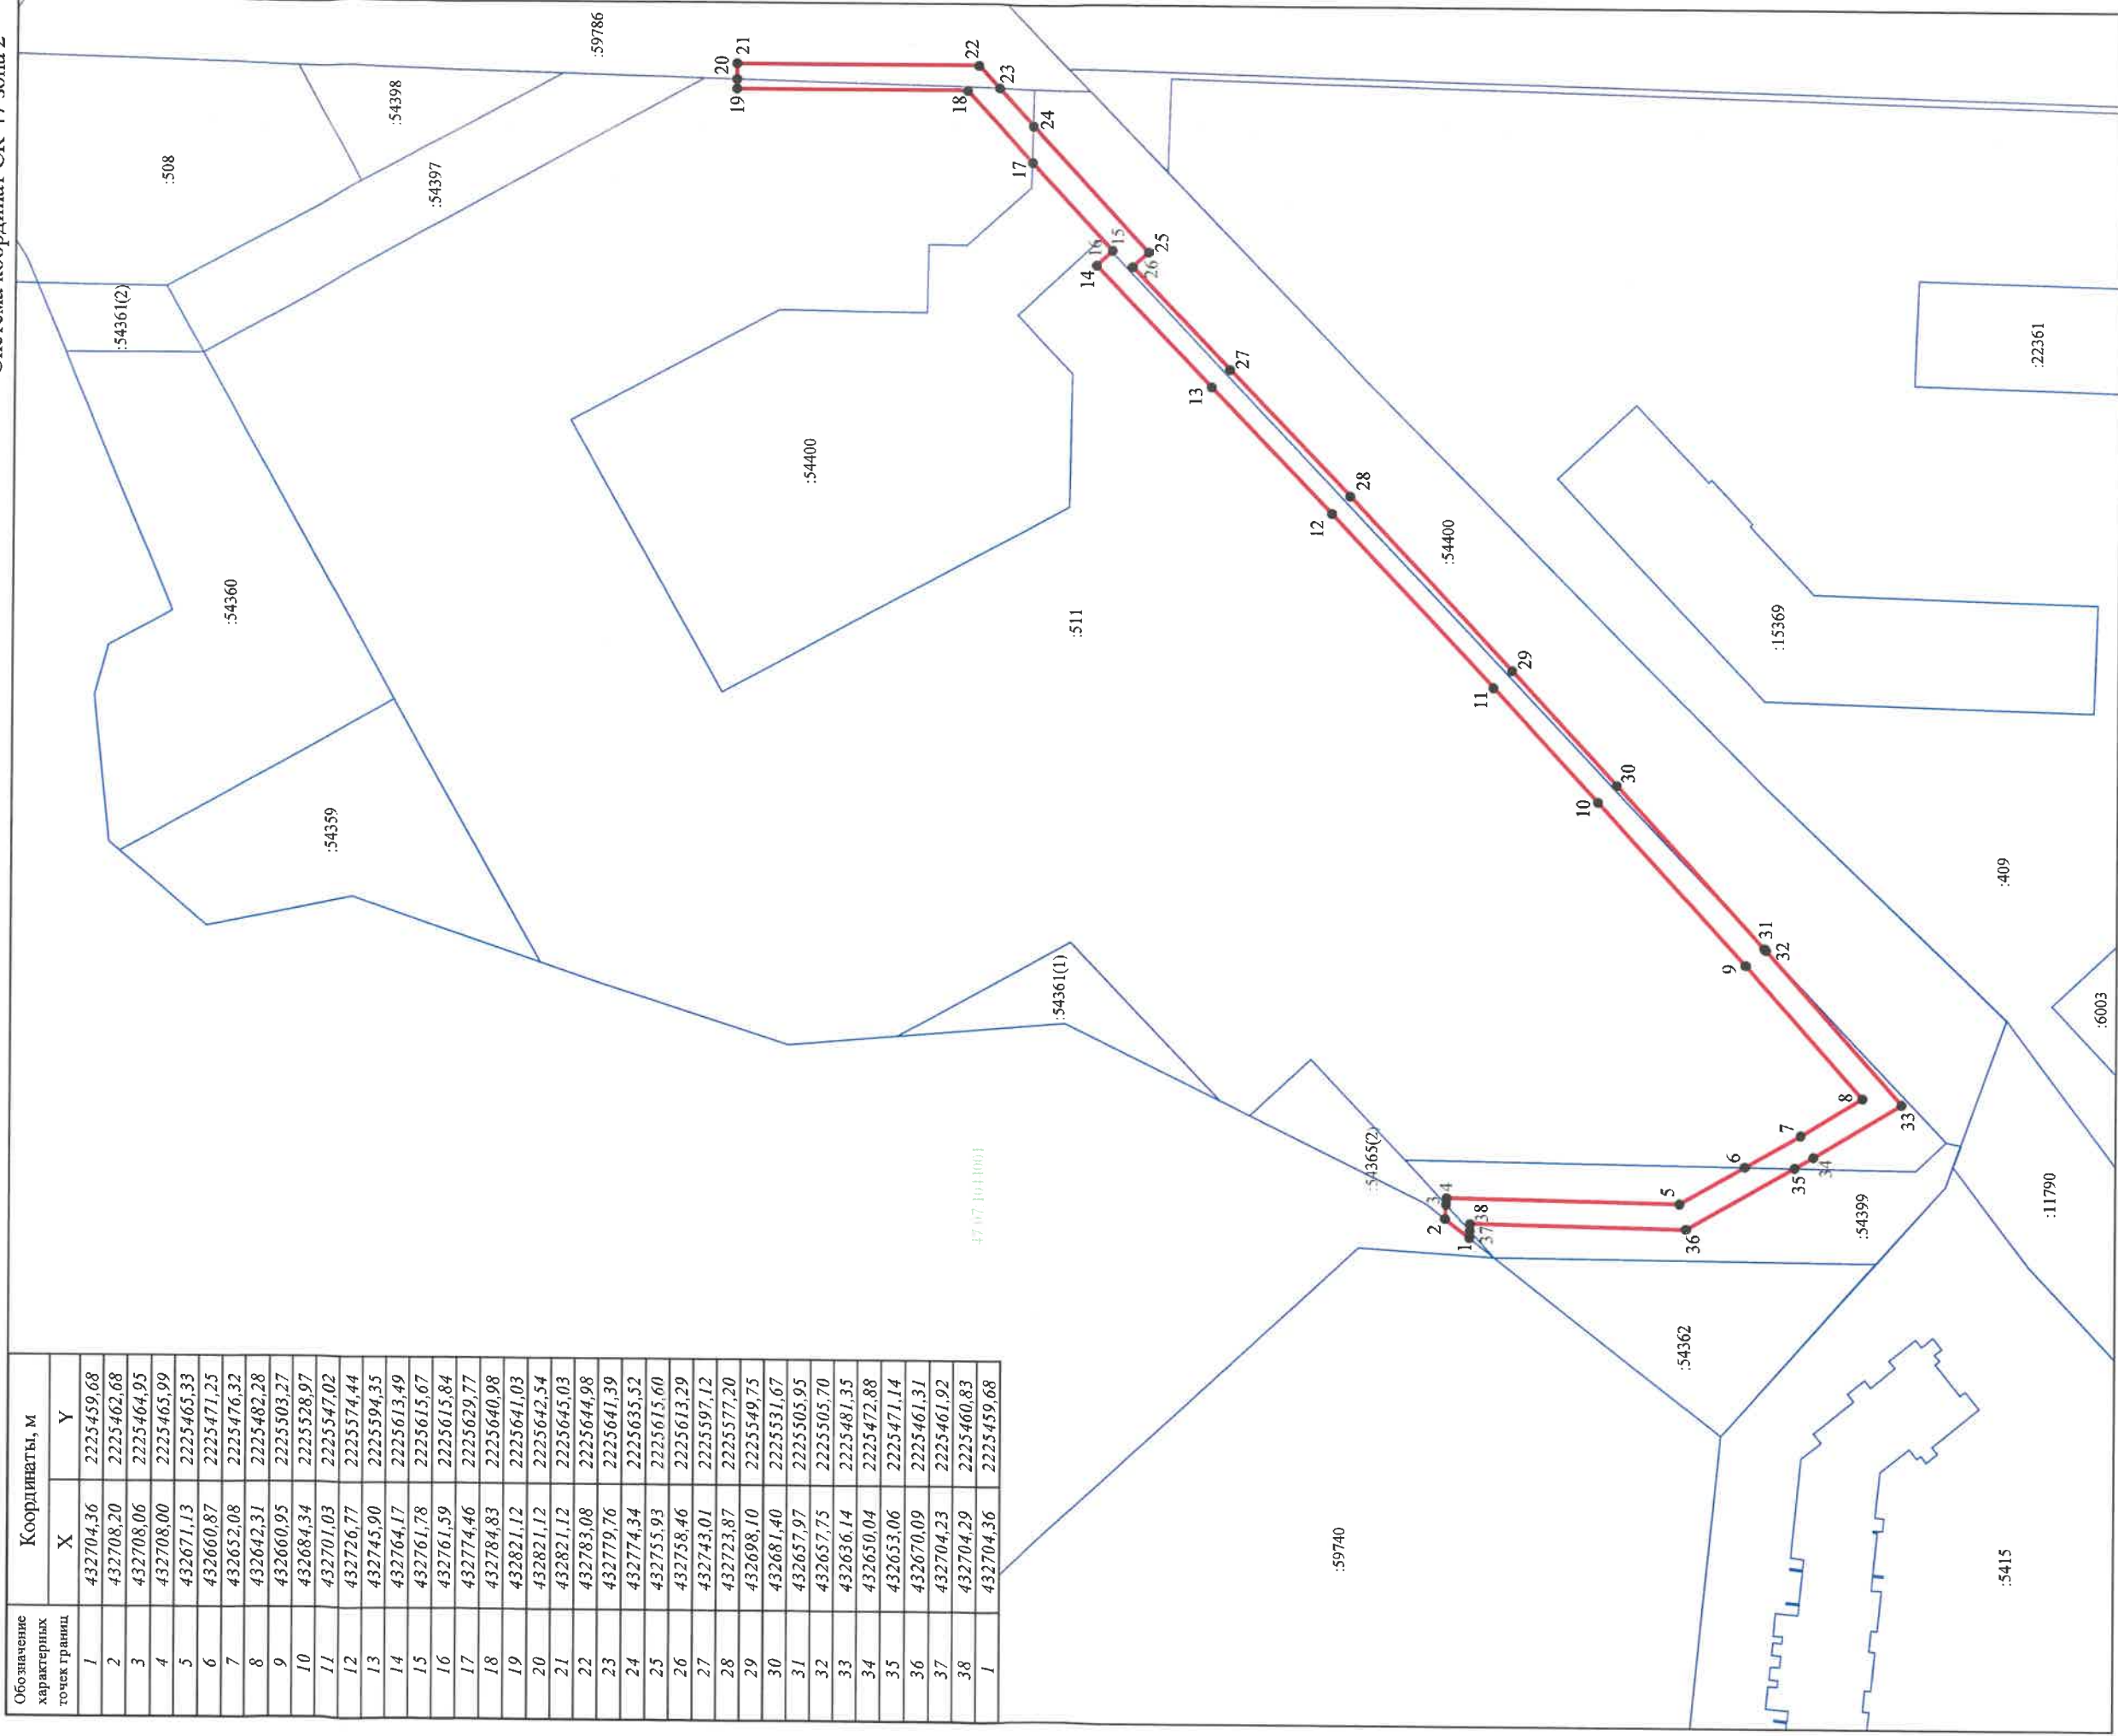

Масштаб 1:1000

Условные обозначения:
- граница публичного сервитута
- граница земельного участка, сведения о которой содержатся в ЕГРН
47:07:1044001 - обозначение кадастрового квартала
● 1 - характерная точка границы
:54362 - обозначение земельного участка