


Схема расположения публичного сервитута

Местоположение: Российская Федерация, Ленинградская область, Всеволожский муниципальный район,
 Заневское городское поселение, город Кудрово
 в границах земельных участков с кад. № 47:07:1044001:54365, 47:07:1044001:511,
 47:07:1044001:54400, 47:07:1044001:11790

Площадь земельного участка 1789 кв.м

Система координат СК-47 зона 2

Обозначение характерных точек границ	Координаты, м	
	X	Y
1	432468,43	2225363,79
2	432471,86	2225364,47
3	432496,06	2225368,66
4	432524,91	2225374,77
5	432537,10	2225386,53
6	432536,40	2225390,56
7	432586,48	2225443,31
8	432598,13	2225452,12
9	432624,47	2225480,13
10	432625,16	2225479,47
11	432629,24	2225475,56
12	432634,14	2225470,87
13	432644,69	2225460,76
14	432701,77	2225462,38
15	432701,88	2225458,18
16	432701,89	2225457,74
17	432707,78	2225462,35
18	432707,72	2225464,58
19	432707,62	2225468,55
20	432647,03	2225466,83
21	432642,68	2225471,00
22	432633,37	2225479,92
23	432624,25	2225488,65
24	432622,51	2225486,80
25	432594,11	2225456,60
26	432582,98	2225448,18
27	432576,87	2225441,43
28	432548,82	2225412,36
29	432529,97	2225392,51
30	432530,65	2225388,64
31	432521,98	2225380,28
32	432494,93	2225374,55
33	432470,77	2225370,37
34	432467,27	2225369,67
1	432468,43	2225363,79

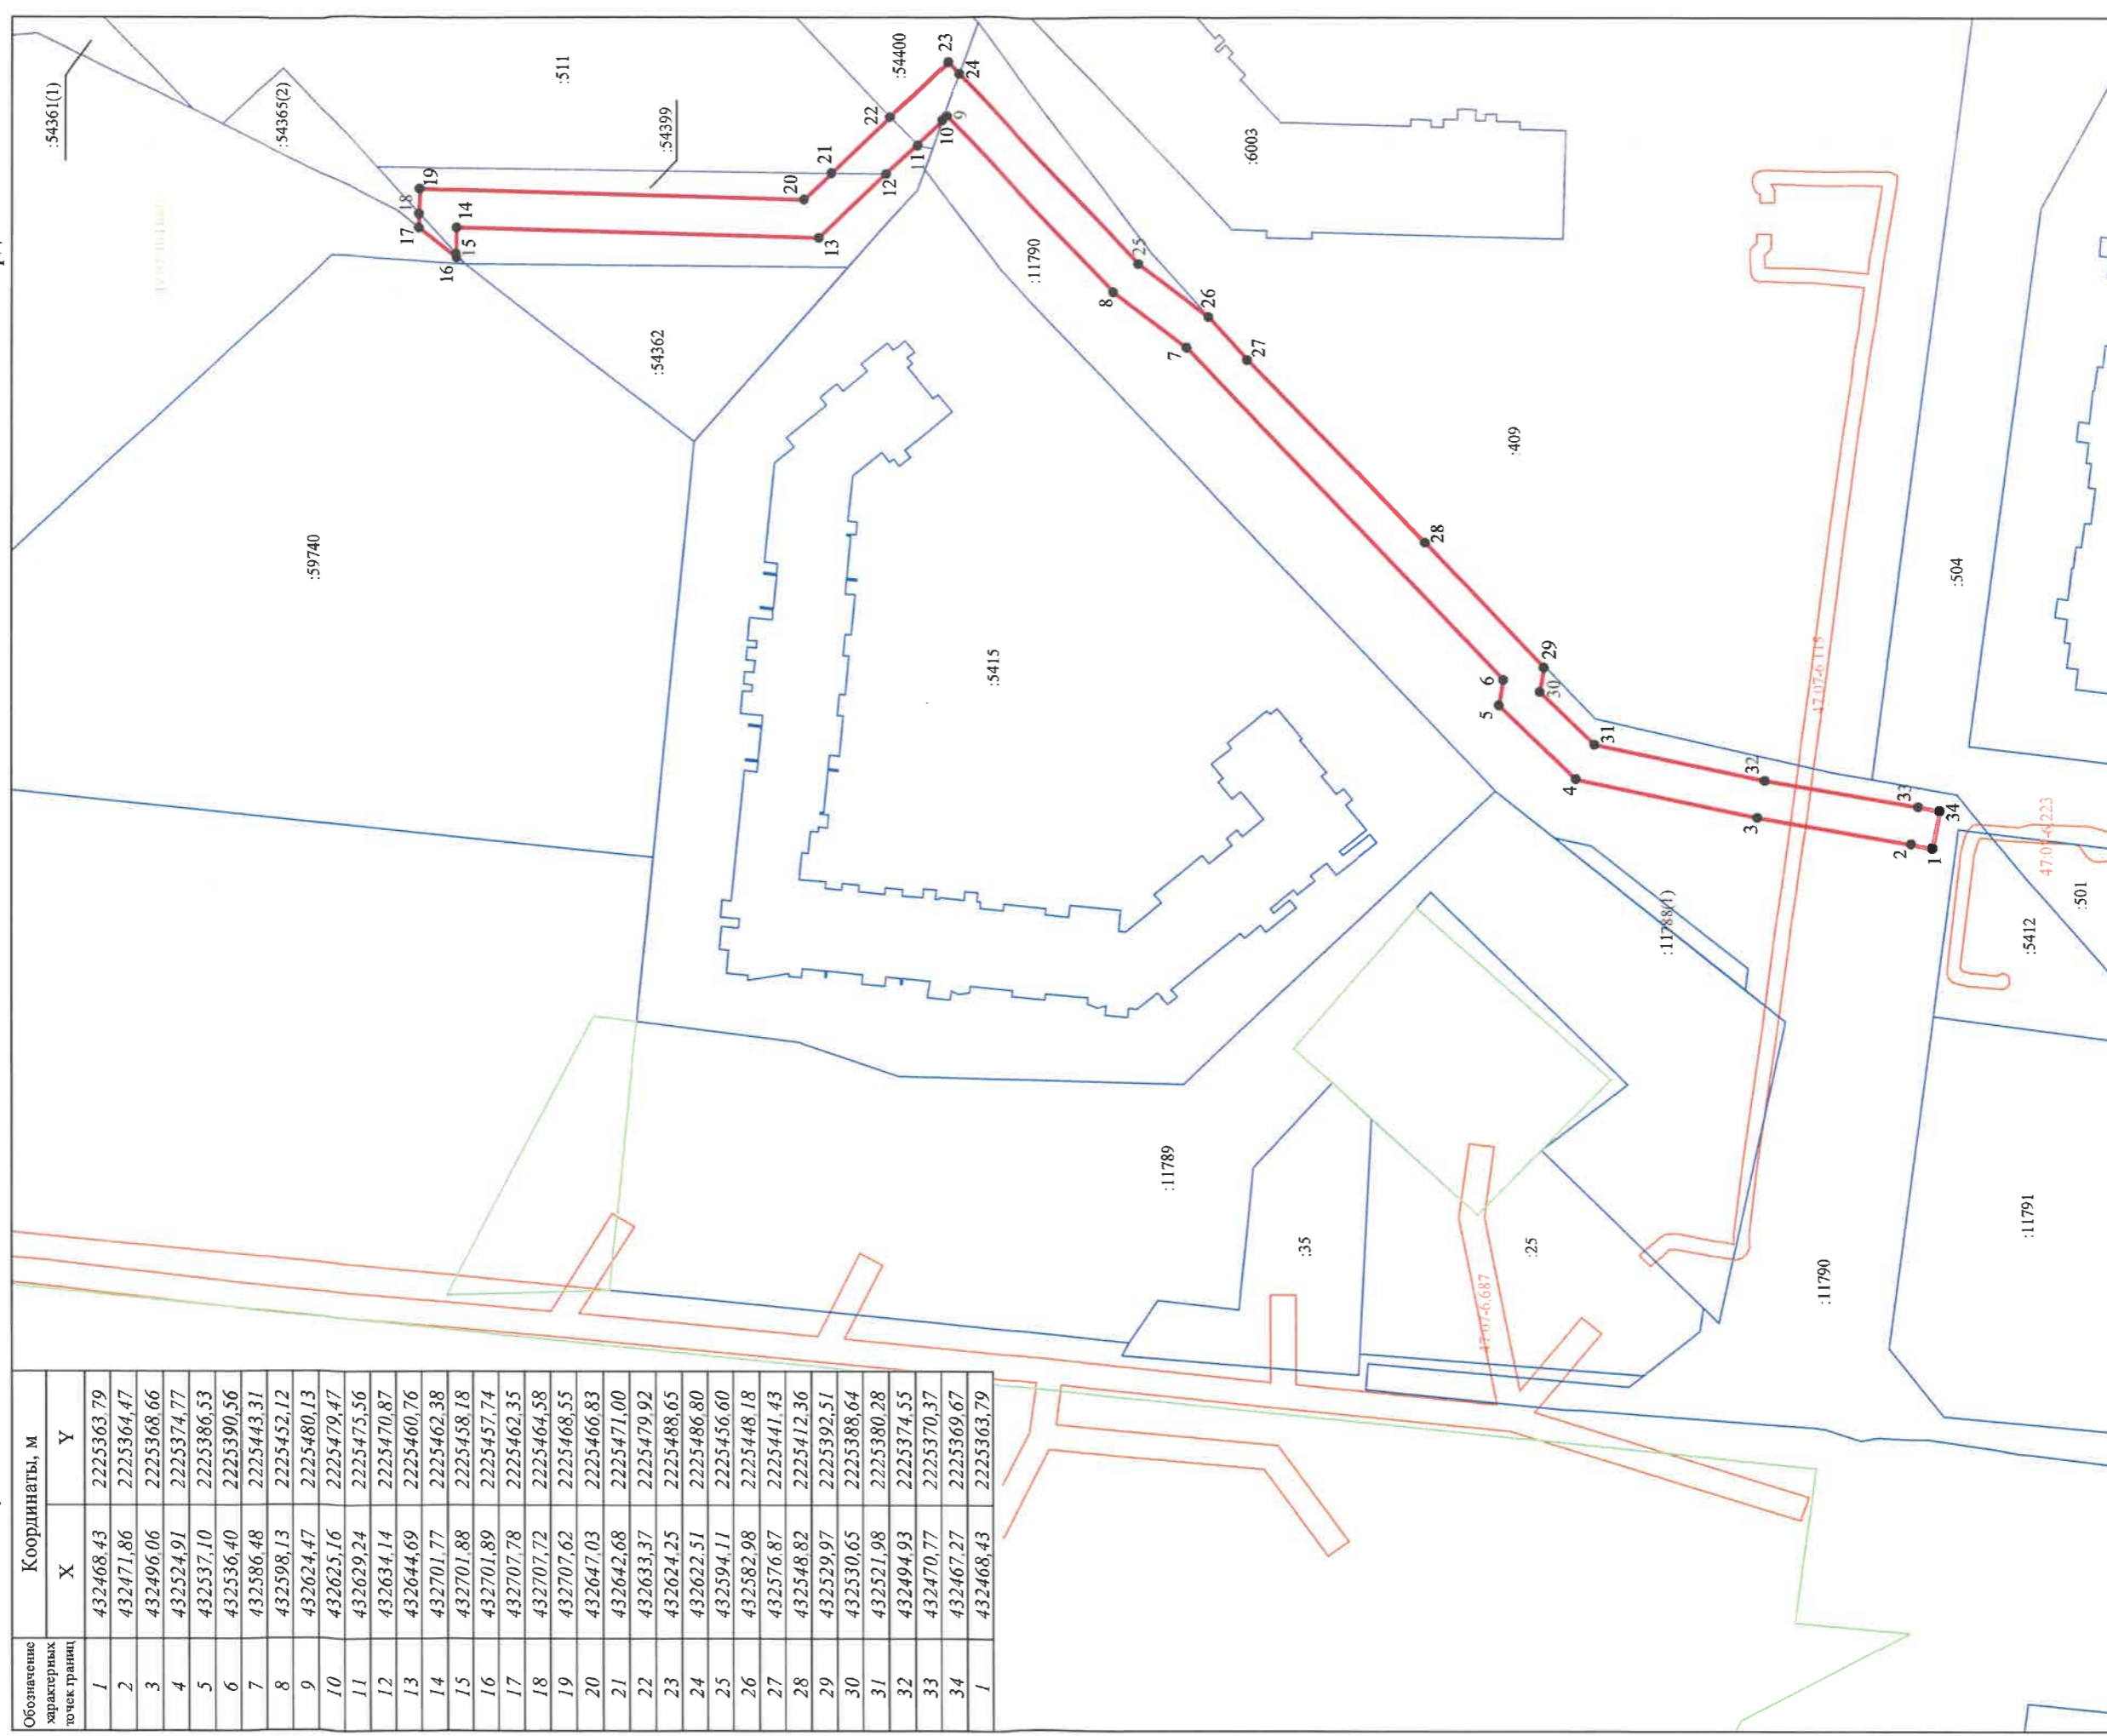

Масштаб 1:1000

Условные обозначения:

- граница публичного сервитута
- граница земельного участка, сведения о которой содержатся в ЕИРН
- граница кадастрового квартала
- граница кадастрового квартала
- 47:07:1044001 - обозначение кадастрового квартала
- 1 - граница зоны с особыми условиями использования территории
- 1 - характерная точка границы
- :54362 - обозначение земельного участка