


Схема расположения границ публичного сервитута

Наименование объекта: автомобильная дорога по улице Пращская
 Местоположение: Российская Федерация, Ленинградская область,
 Всеволожский муниципальный район, г. Кудрово

В границах земельных участков с кадастровыми номерами: 47:07:1044001:11788 (1645 кв.м), 47:07:1044001:68723 (1555 кв.м), 47:07:1044001:68724 (8710 кв.м)
 и на землях, государственная собственность на которые не разграничена (106 кв.м)

администрации муниципального образования
 "Заневское городское поселение"
 Всеволожского муниципального района
 Ленинградской области
 от 12.11.2021 № 904

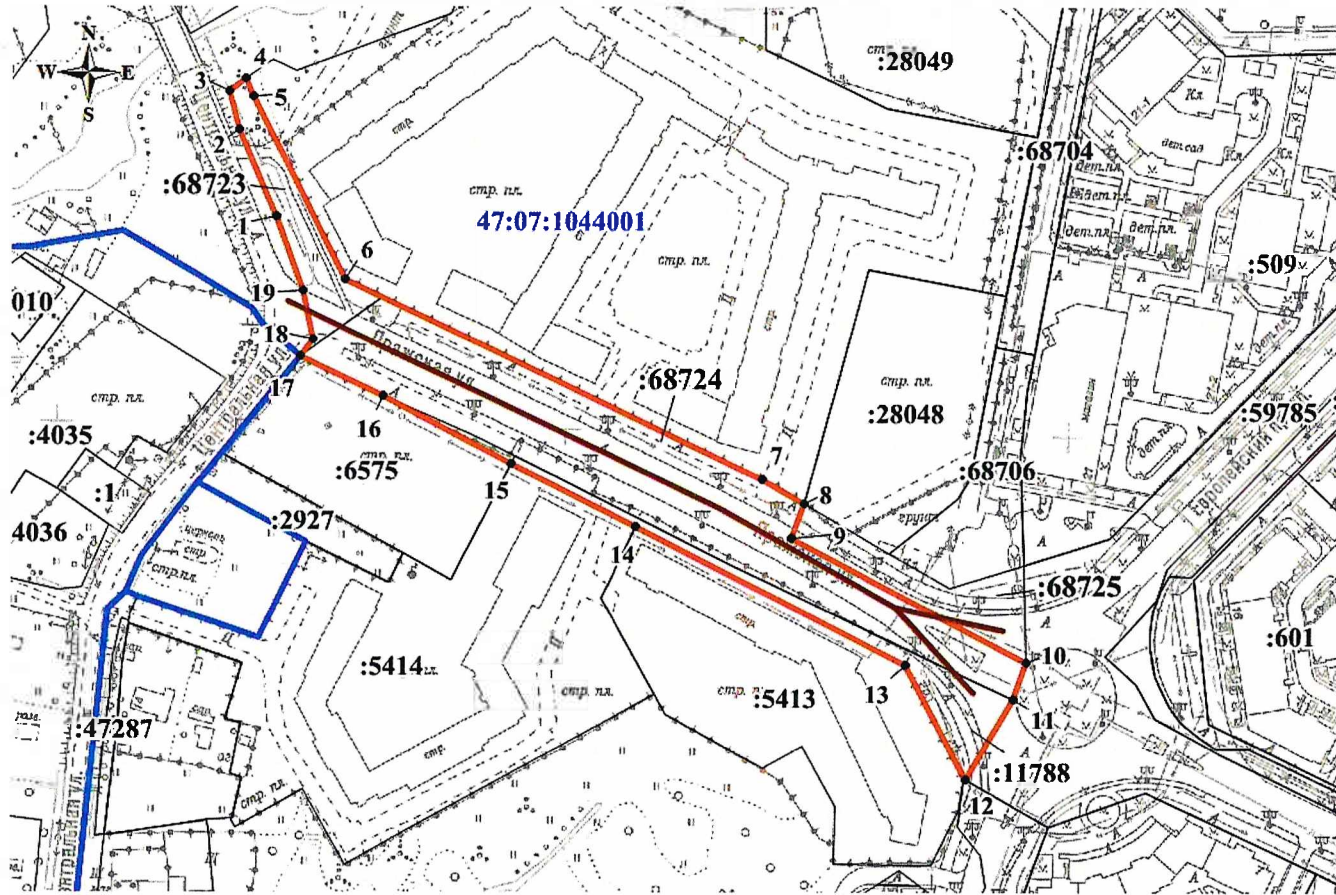

Масштаб 1:3000

Условные обозначения:

- :68724 - граница и кадастровый номер земельного участка, сведения о котором содержатся в Едином государственном реестре недвижимости
- границы публичного сервитута
- 1 - обозначение характерных точек границ публичного сервитута
- 47:07:1039001 - граница и номер кадастрового квартала
- автомобильная дорога

Система координат МСК 47 зона 2
 Площадь публичного сервитута: 12016 кв.м

Каталог координат

Номер	X	Y
1	433 206,40	2 225 388,29
2	433 241,23	2 225 373,52
3	433 256,12	2 225 369,35
4	433 261,13	2 225 376,11
5	433 254,14	2 225 379,22
6	433 181,71	2 225 415,88
7	433 102,46	2 225 580,44
8	433 092,80	2 225 597,37
9	433 079,17	2 225 592,48
10	433 029,82	2 225 685,90
11	433 015,13	2 225 681,03
12	432 983,56	2 225 662,16
13	433 028,81	2 225 638,07
14	433 083,94	2 225 530,18
15	433 108,93	2 225 481,32
16	433 135,74	2 225 431,01
17	433 151,43	2 225 398,03
18	433 157,65	2 225 402,91
19	433 177,39	2 225 398,91
1	433 206,40	2 225 388,29