

Схема расположения границ публичного сервитута

Наименование объекта: Велодорожка от границы г. Санкт-Петербург до ул. Центральная в г. Кудрово
Местоположение: Росийская Федерация, Ленинградская область,
Всеволожский муниципальный район, г. Кудрово

В границах земельных участков с кадастровыми номерами: 47:07:1044001:18 (220 кв.м), 47:07:1044001:11794 (253 кв.м),
47:07:1044001:371 (159 кв.м), 47:07:0000000:430 (132 кв.м), 47:07:0000000:90492 (833 кв.м), 47:07:1044001:60984 (240 кв.м), 47:07:1044001:60986 (254 кв.м),
47:07:0000000:92481 (33 кв.м), 47:07:1044001:67272 (30 кв.м), 47:07:1044001:67273 (7 кв.м) и на землях неразграниченной государственной собственности (3 кв.м)


Система координат МСК 47 зона 2

Площадь публичного сервитута: 2164 кв.м

Каталог координат

Номер	X	Y
1	433 311,95	2 224 947,40
2	433 311,68	2 224 983,17
3	433 312,87	2 224 993,95
4	433 314,04	2 224 998,10
5	433 320,21	2 225 014,48
6	433 320,39	2 225 018,49
7	433 306,84	2 225 024,51
8	433 319,36	2 225 054,52
9	433 345,97	2 225 102,98
10	433 384,03	2 225 167,76
11	433 394,50	2 225 187,88
12	433 428,24	2 225 255,40
13	433 431,02	2 225 263,40
14	433 429,20	2 225 264,23

Номер	X	Y
15	433 429,05	2 225 267,04
16	433 428,04	2 225 268,97
17	433 427,06	2 225 269,89
18	433 421,98	2 225 256,16
19	433 389,16	2 225 190,60
20	433 378,78	2 225 170,67
21	433 340,82	2 225 106,06
22	433 313,82	2 225 056,83
23	433 299,04	2 225 021,41
24	433 313,91	2 225 014,81
25	433 308,33	2 224 999,98
26	433 306,96	2 224 995,10
27	433 305,68	2 224 983,48
28	433 305,95	2 224 946,69
1	433 311,95	2 224 947,40

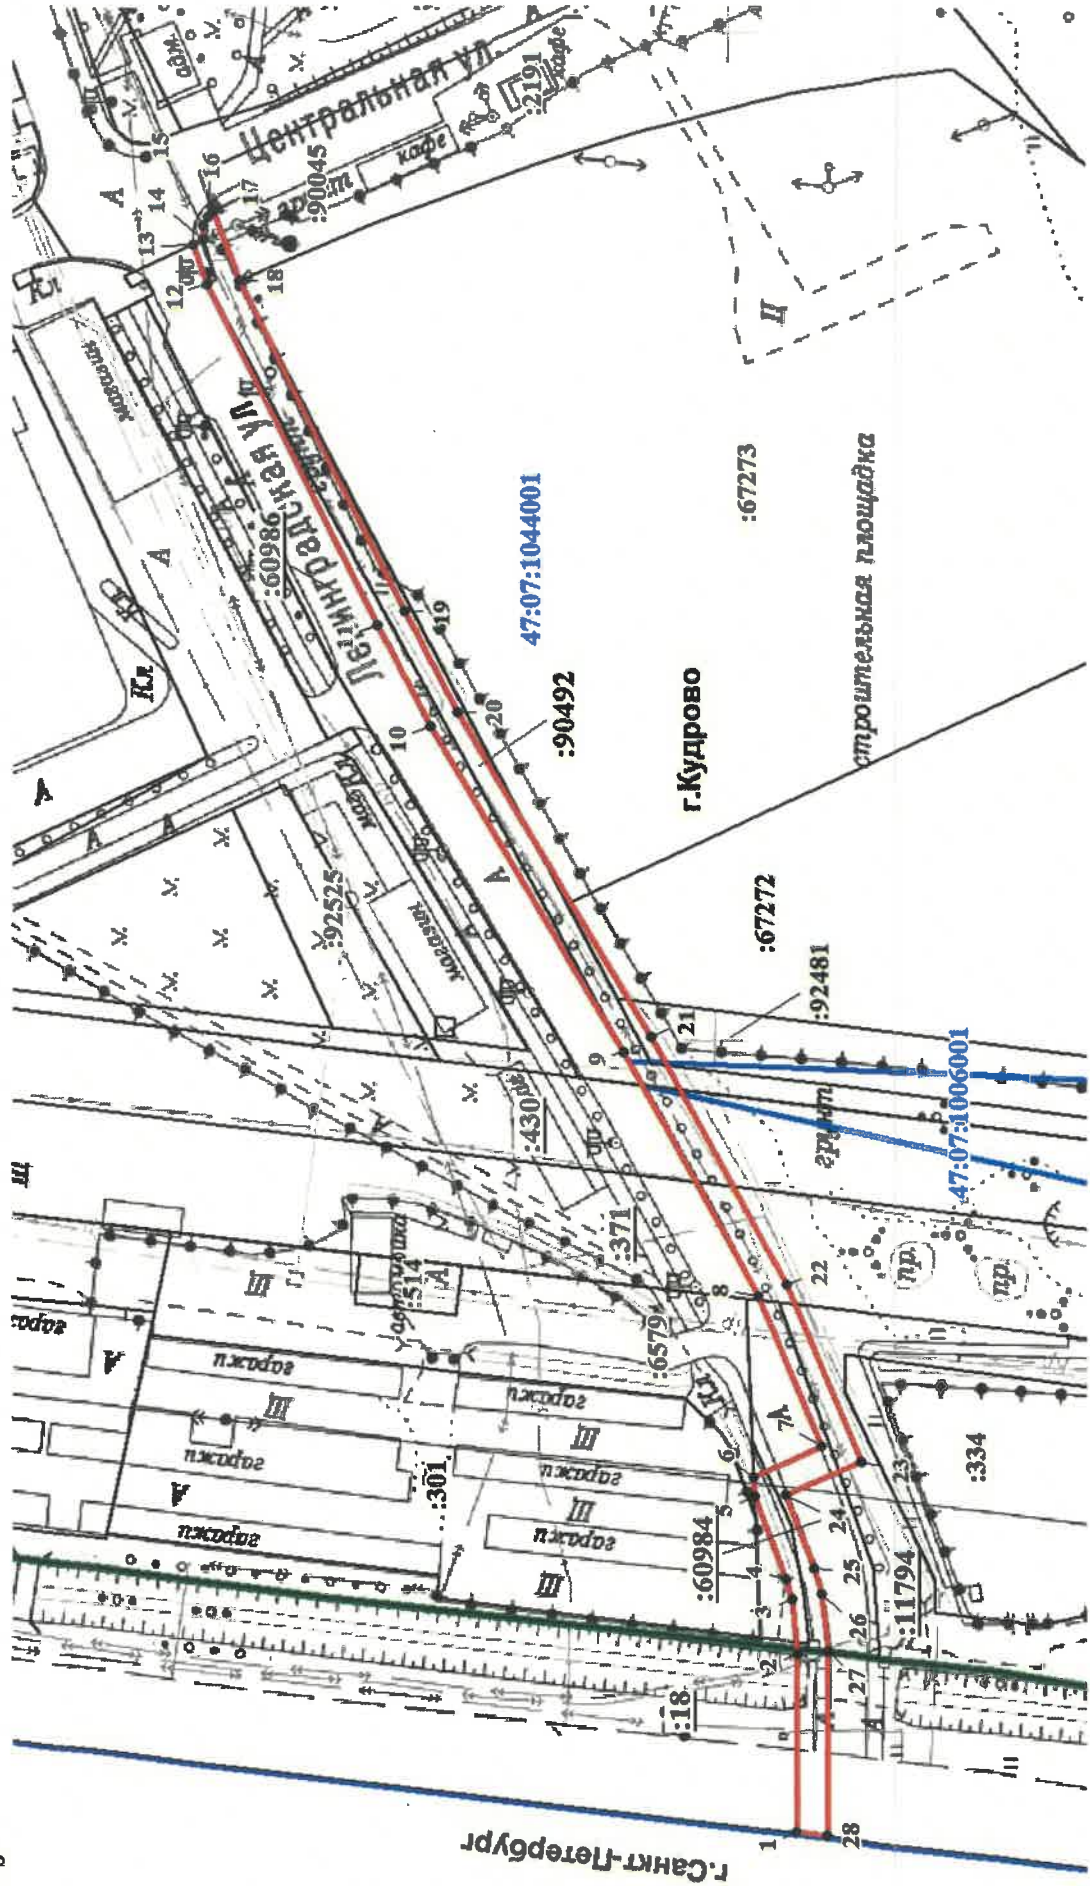

Масштаб 1:1500

Условные обозначения:

- граница и кадастровый номер земельного участка, :301
- проектные границы публичного сервитута
- обозначение характерных точек границ публичного сервитута
- граница и номер кадастрового квартала
- граница населенного пункта