


Схема расположения границ публичного сервитута

Наименование объекта: «Магистральный водопровод Д800мм» от врезки в водовод ГУП «Водоканал Спб» в районе СВС «Северная» до приемного колодца на территории земельного участка с кадастровым номером: 47:07:1044001:63941 в жилой застройке г.Кудрово
Местоположение: Российская Федерация, Ленинградская область, Всеволожский муниципальный район.
В границах земельных участков с кадастровыми номерами: 47:07:1044001:59782 (159 кв.м); 47:07:1044001:59783 (59 кв.м); 47:07:1044001:63940 (2024 кв.м); 47:07:1044001:63941 (620 кв.м).

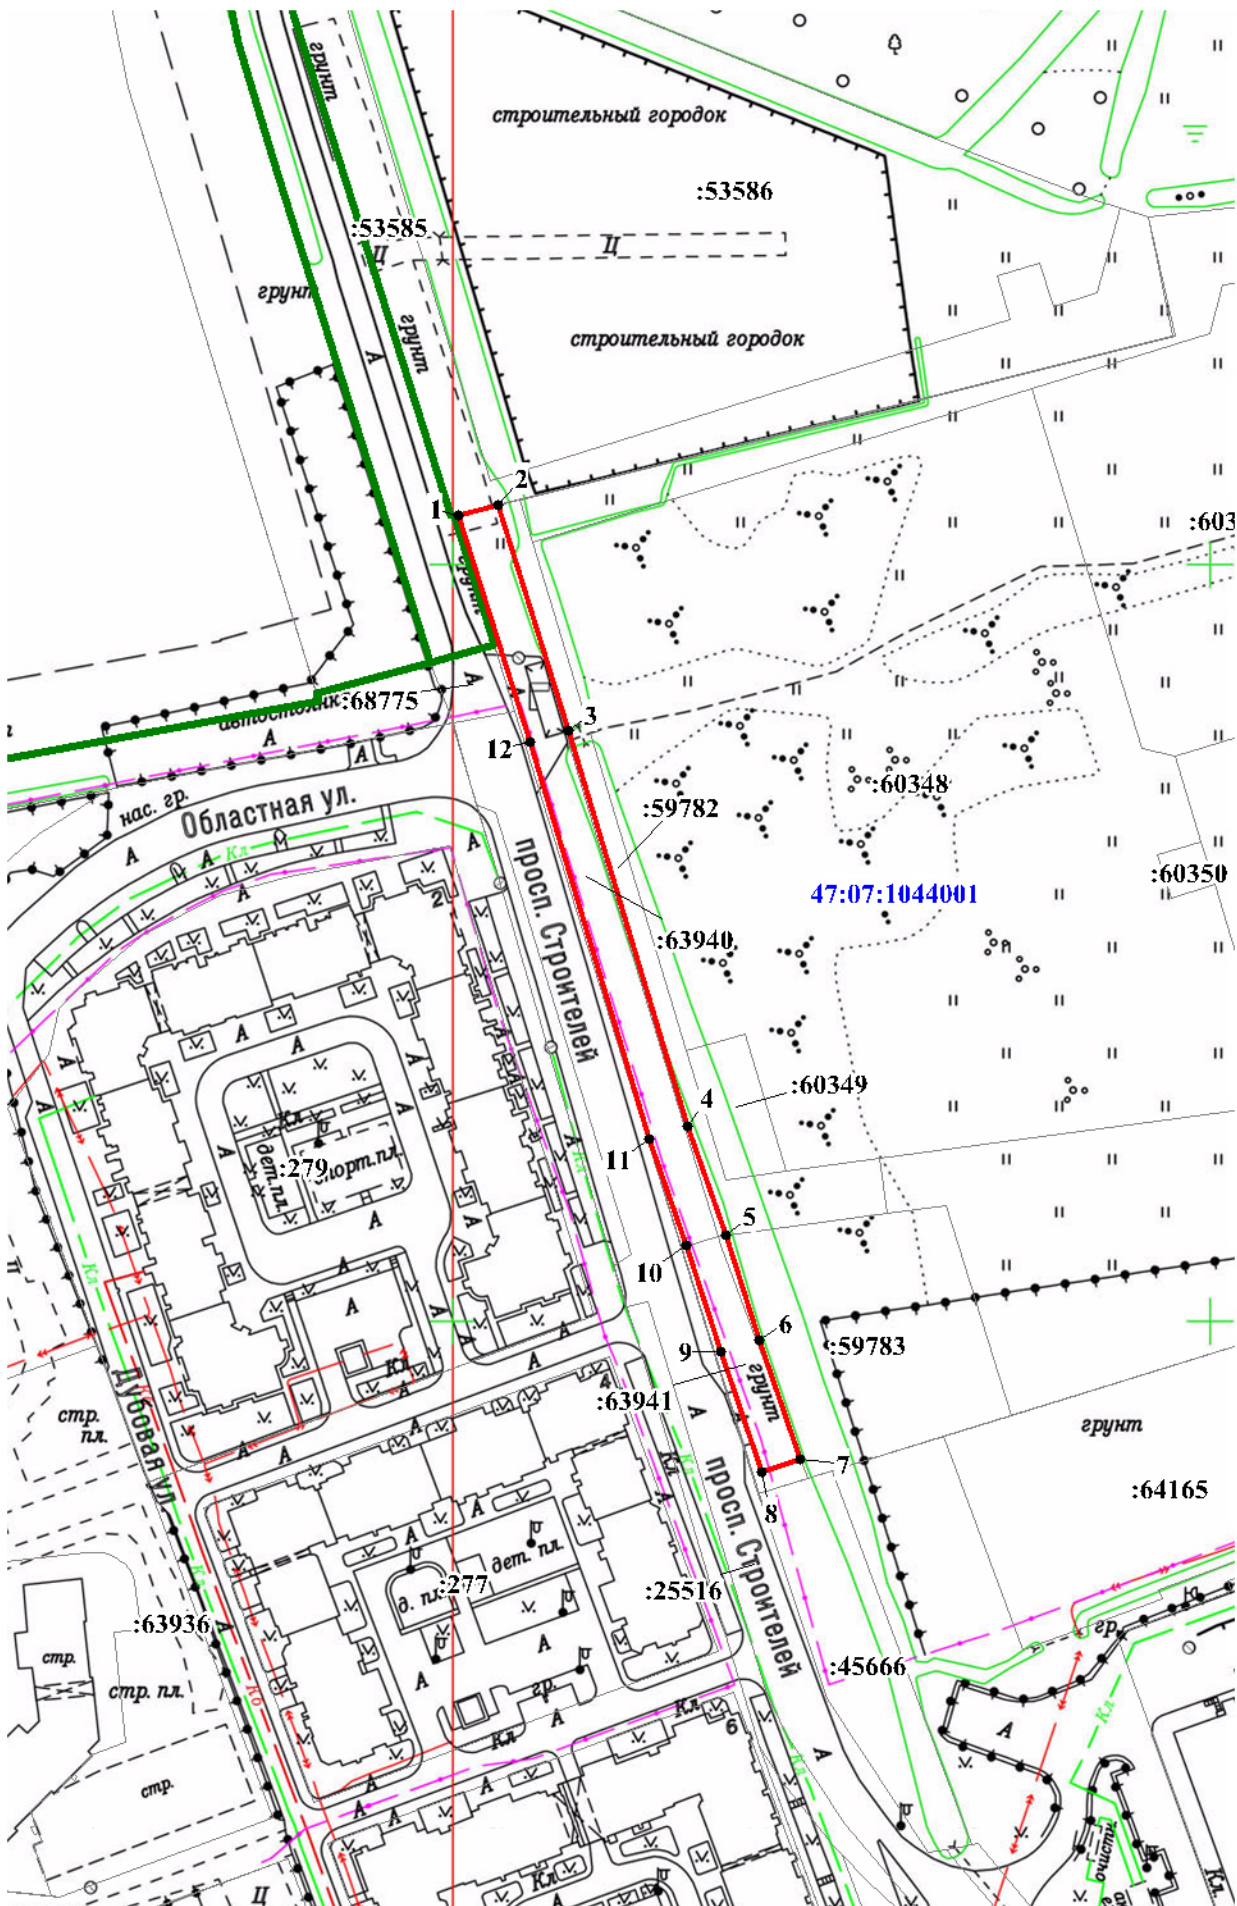

Система координат МСК 47 зона 2
Площадь публичного сервитута: 2862 кв.м

Каталог координат

Номер	X	Y
1	434 330,27	2 225 921,27
2	434 332,73	2 225 931,81
3	434 272,72	2 225 949,72
4	434 167,69	2 225 979,63
5	434 138,68	2 225 989,36
6	434 110,86	2 225 997,97
7	434 079,09	2 226 008,32
8	434 075,79	2 225 998,05
9	434 108,01	2 225 987,55
10	434 135,93	2 225 978,90
11	434 164,48	2 225 969,32
12	434 269,70	2 225 939,35
1	434 330,27	2 225 921,27

Масштаб 1:2000

Условные обозначения:

- :64145 - граница и кадастровый номер земельного участка, сведения о котором содержатся в Едином государственном реестре недвижимости
- границы публичного сервитута
- 1 - обозначение характерных точек границ публичного сервитута
- 47:07:1044001 - граница и номер кадастрового квартала
- граница населенного пункта г.Кудрово