


**Схема расположения границ публичного сервитута**

Наименование объекта: «Сети напорной канализации 2Ду 280мм от жилой застройки Евронвест Девелопмент до магистрального самотечного канализационного коллектора Ду 900мм Ленинградская обл., Всеволожский р-н, МО «Заневское городское поселение», г. Кудрово – д. Заневка»; «Магистральный водовод Д 800 мм»  
Местоположение: Российская Федерация, Ленинградская область, Всеволожский муниципальный район, Заневское городское поселение, г. Кудрово  
В границах земельных участков с кадастровыми номерами: 47:07:1044001:53585 (1721 кв.м), 47:07:1044001:60972 (1316 кв.м), 47:07:1044001:60971 (57 кв.м), 47:07:1044001:60969 (51 кв.м)

Система координат МСК 47 зона 2  
Площадь публичного сервитута: 3145 кв.м

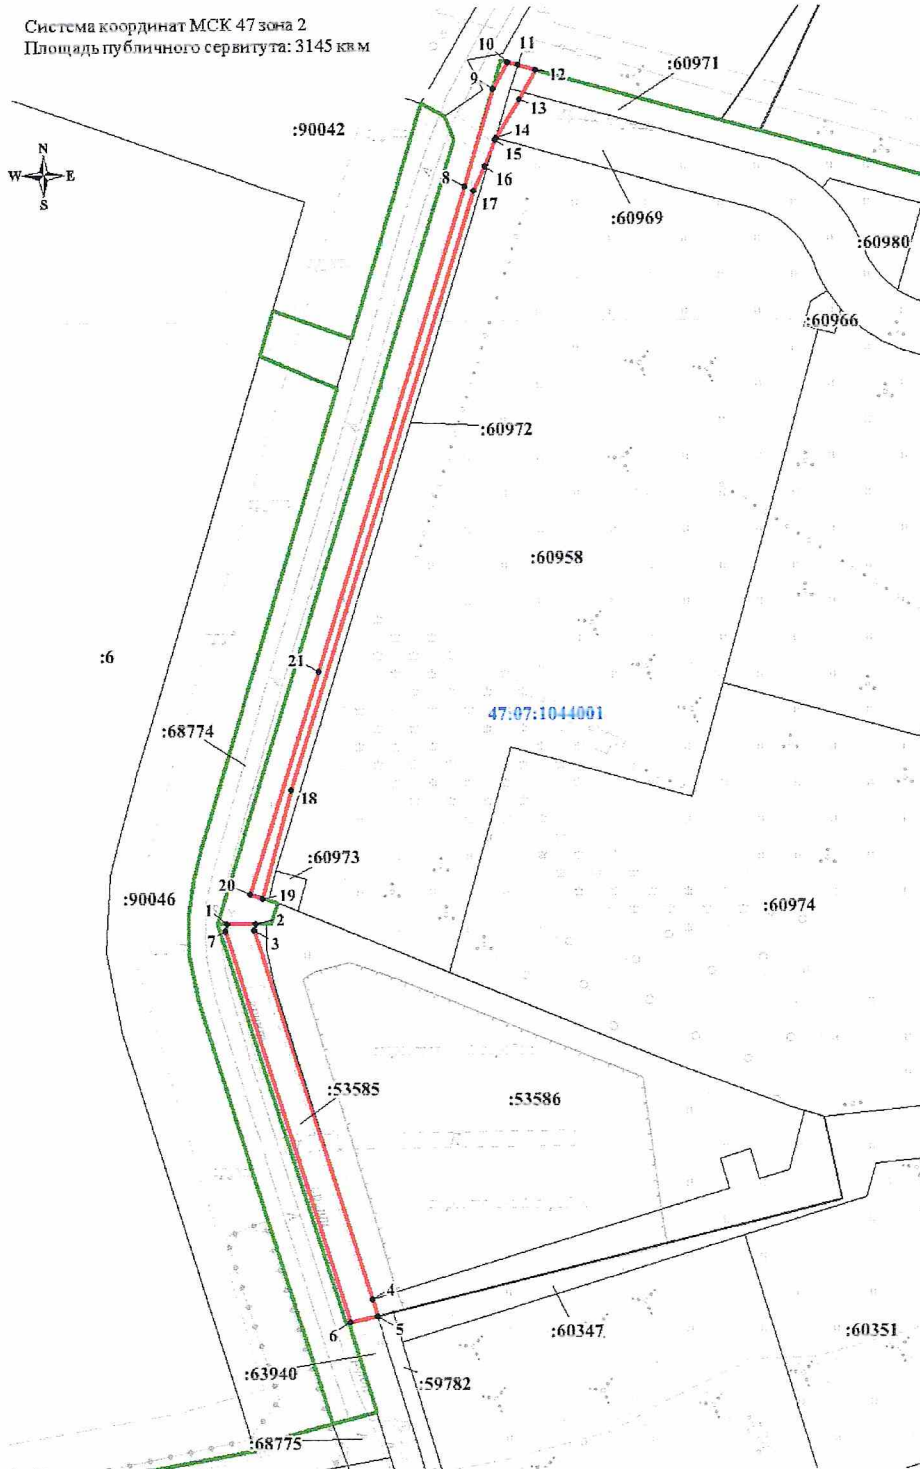

Номер	X	Y
1	434 484,55	2 225 876,72
2	434 484,40	2 225 887,92
3	434 482,05	2 225 887,25
4	434 339,11	2 225 929,89
5	434 332,75	2 225 931,82
6	434 330,29	2 225 921,28
7	434 481,98	2 225 876,00
1	434 484,55	2 225 876,72

Номер	X	Y
8	434 768,25	2 225 974,17
9	434 805,14	2 225 985,70
10	434 815,36	2 225 991,71
11	434 814,22	2 225 995,62
12	434 812,24	2 226 002,40
13	434 801,20	2 225 995,97
14	434 786,24	2 225 986,60
15	434 785,62	2 225 986,21
16	434 775,50	2 225 982,05
17	434 766,49	2 225 977,61
18	434 535,94	2 225 902,56
19	434 494,42	2 225 890,75
20	434 496,00	2 225 886,03
21	434 581,77	2 225 914,06
8	434 768,25	2 225 974,17

Масштаб 1:2000

**Условные обозначения:**

- :301** — граница и кадастровый номер земельного участка,
- проектные границы публичного сервитута
- 1** — обозначение характерных точек границ публичного сервитута
- 47:07:1006001** — номер кадастрового квартала
- граница населенного пункта