


# План 1 этажа (на отм.0.000)

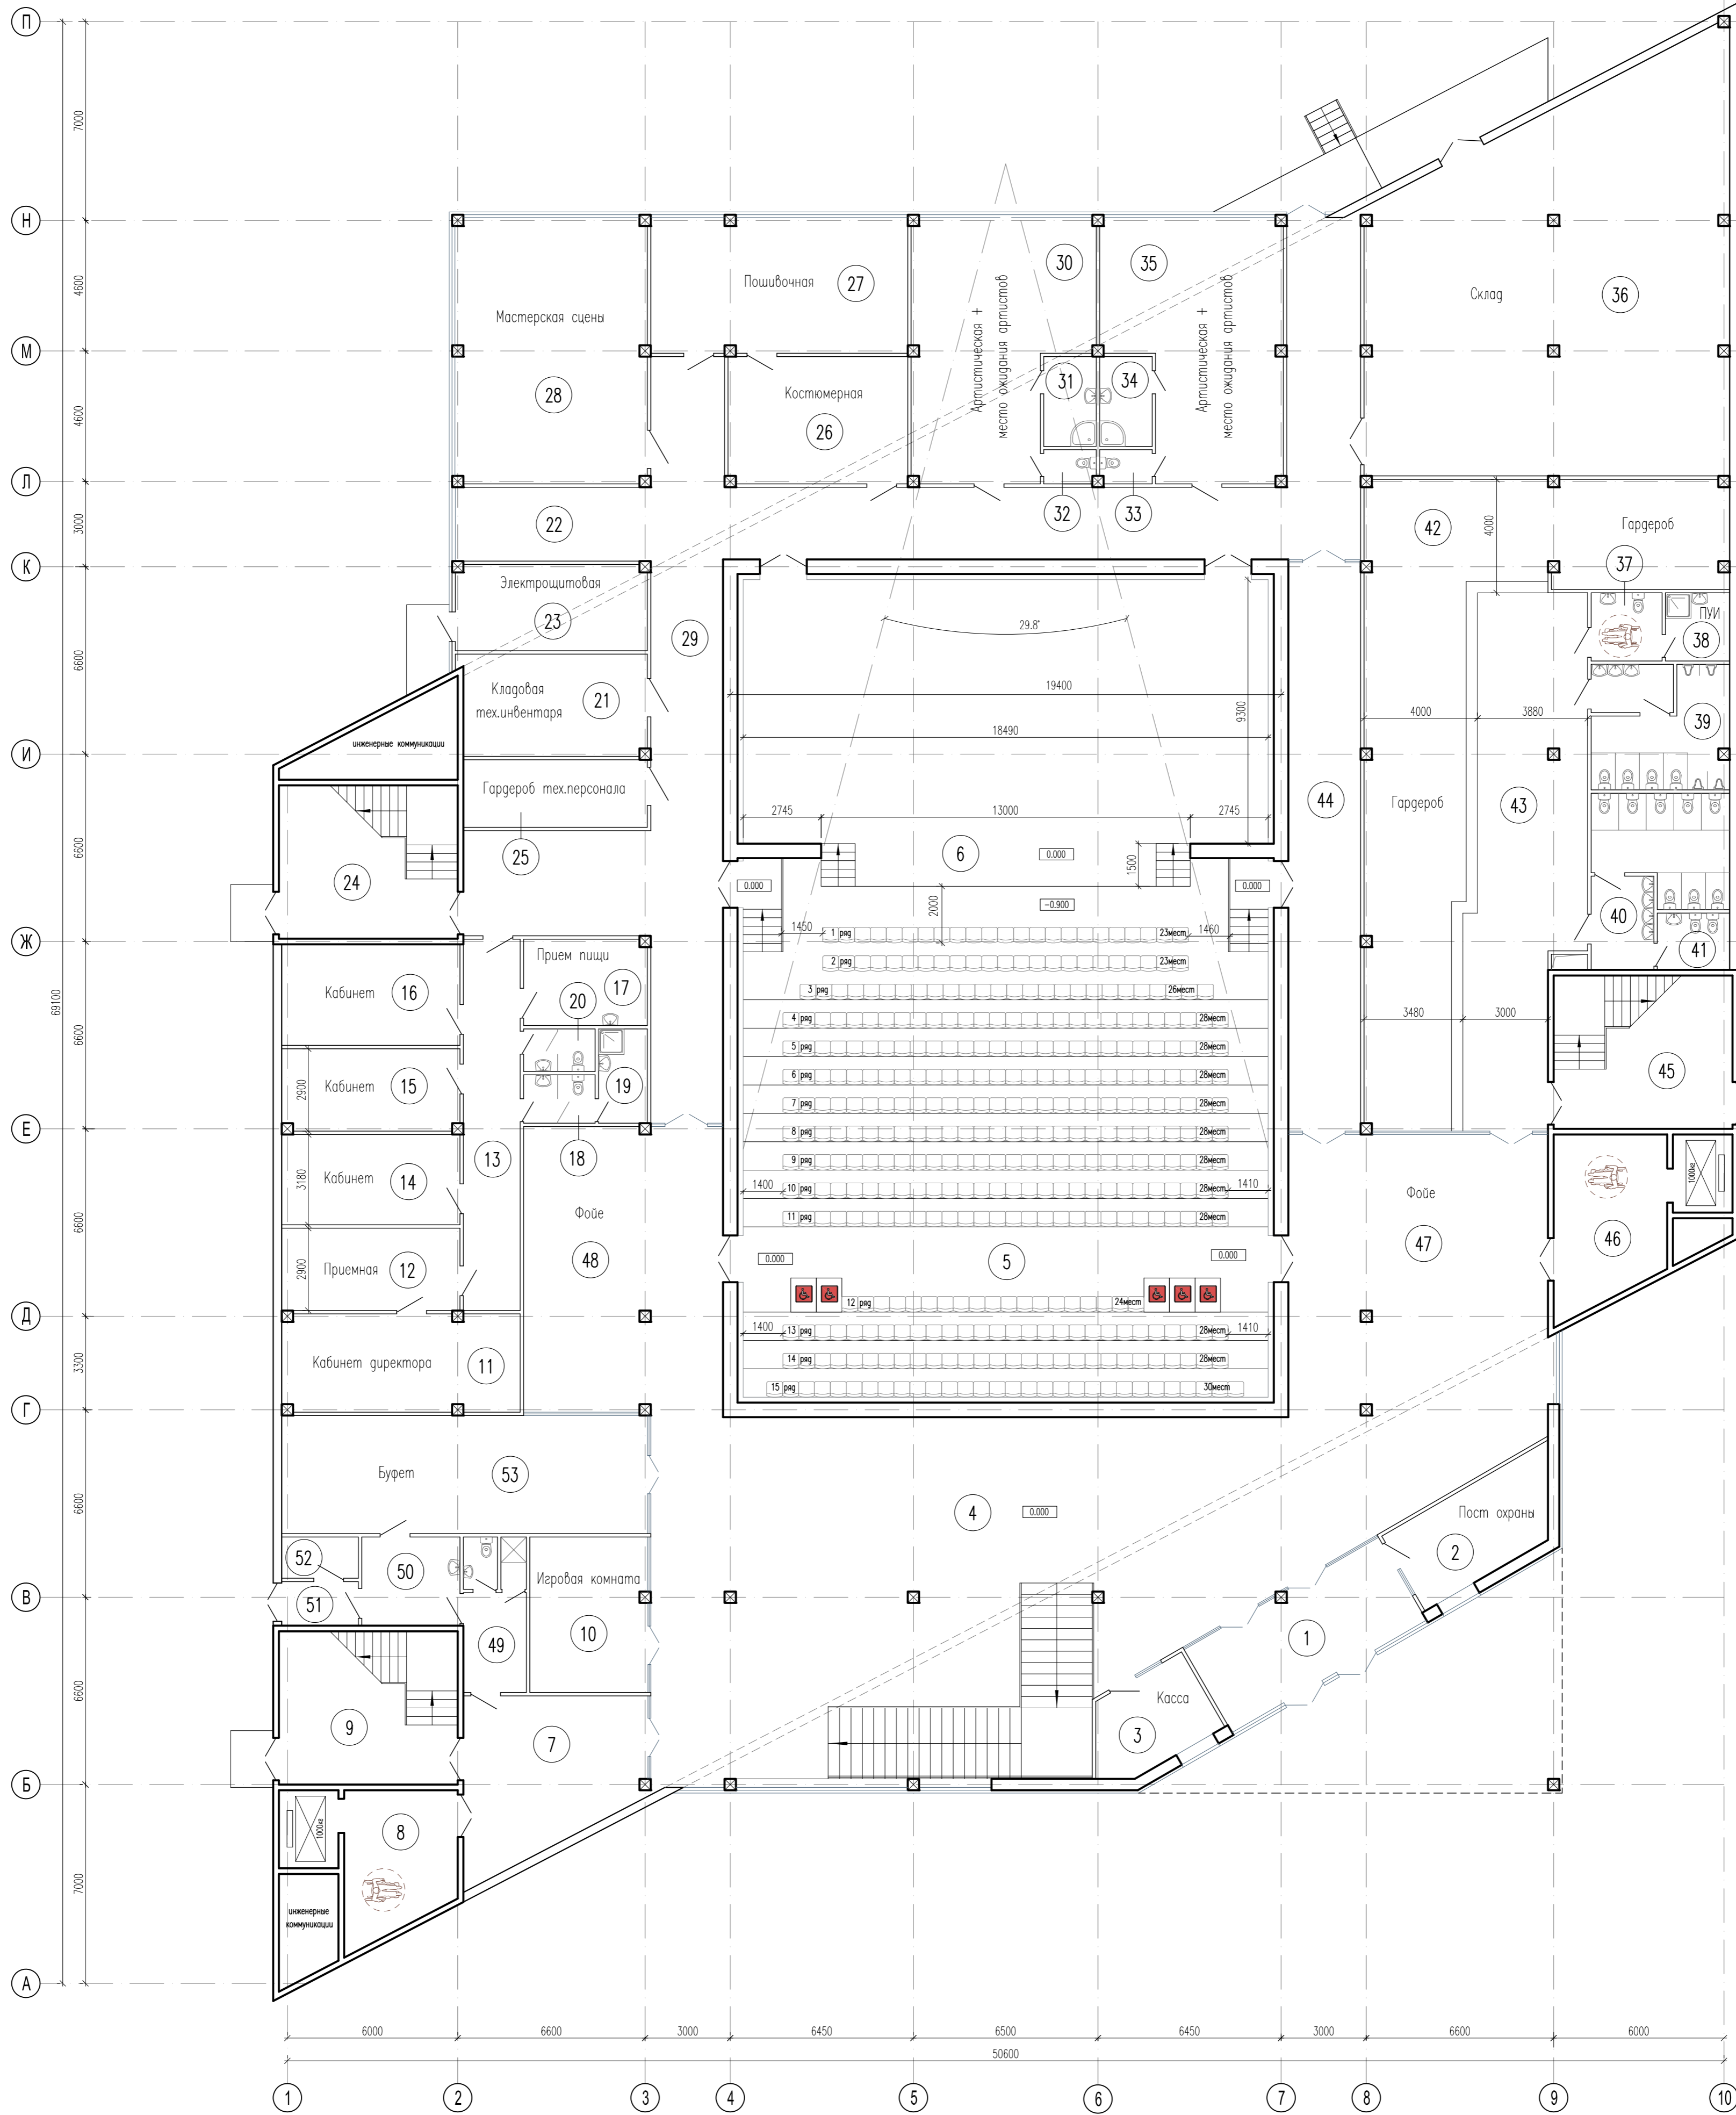

ЭКСПЛИКАЦИЯ ПОМЕЩЕНИЙ:

ЭКСПЛИКАЦИЯ ПОМЕЩЕНИЙ:

ЭКСПЛИКАЦИЯ ПОМЕЩЕНИЙ:

Номер помещения	Наименование	Площадь, м <sup>2</sup>	Кат.* помещения	Номер помещения	Наименование	Площадь, м <sup>2</sup>	Кат.* помещения	Номер помещения	Наименование	Площадь, м <sup>2</sup>	Кат.* помещения
1	Тамбур	26.05		22	Световой карман	17.50		43	Холл	67.00	
2	Пост охраны	17.50		23	Электрощитовая	19.20		44	Коридор	50.00	
3	Билетная касса	12.30		24	Лестничная клетка	33.55		45	Лестничная клетка	33.55	
4	Вестибюль-фойе	275.00		25	Гардероб тех.персонала	14.70		46	Лифтовый холл	22.70	
5	Большой зрительный зал на 500 мест	336.00		26	Костюмерная	28.00		47	Фойе	87.00	
6	Сцена С-3	190.20		27	Пошивочная	40.20		48	Фойе	67.50	
7	Холл	33.00		28	Мастерская сцены	60.50		49	Гардероб персонала буфета с душем и санузлом	11.00	
8	Лифтовый холл	19.05		29	Коридор	171.00		50	Подсобное помещение буфета	10.50	
9	Лестничная клетка	33.55		30	Артистическая + место ожидания артистов	51.00		51	Загрузочная	4.00	
10	Игровая комната	22.50		31	Душевая	5.50		52	Кладовая	4.00	
11	Кабинет директора	28.00		32	Санузел	2.00		53	Буфет	52.00	
12	Приемная	17.00		33	Санузел	2.00					
13	Коридор	25.00		34	Душевая	5.50					
14	Кабинет администрации	19.50		35	Артистическая + место ожидания артистов	50.50					
15	Кабинет администрации	17.50		36	Склад	163.00					
16	Кабинет администрации	22.00		37	Санузел для МПН	5.50					
17	Помещение приема пищи	12.80		38	Помещение уборочного инвентаря	5.00					
18	Санузел персонала	3.80		39	Санузел посетителей	19.50					
19	Помещение уборочного инвентаря	5.40		40	Санузел посетителей	23.00					
20	Санузел персонала	3.40		41	Комната личной гигиены	5.00					
21	Кладовая тех.инвентаря	23.00		42	Гардероб посетителей	120.00					

Общая площадь помещений на 1-3 этажах - 6056.20м<sup>2</sup>

АР

Дом культуры по адресу: Ленинградская область, Всеволожский район, г.п. Янино-1

Изм. Кол.ч. Лист №ок. Подпись Дата

Рук. проекта Пугачев

Пугачев

Дата

Стадия Лист Листов

П 2

План 1 этажа М 1:200

**ИП НИКИТИН**


Формат А2

Взам. инв. №

Подпись и дата

Инв. № подл.

# План 2 этажа (на отм.+4.500)

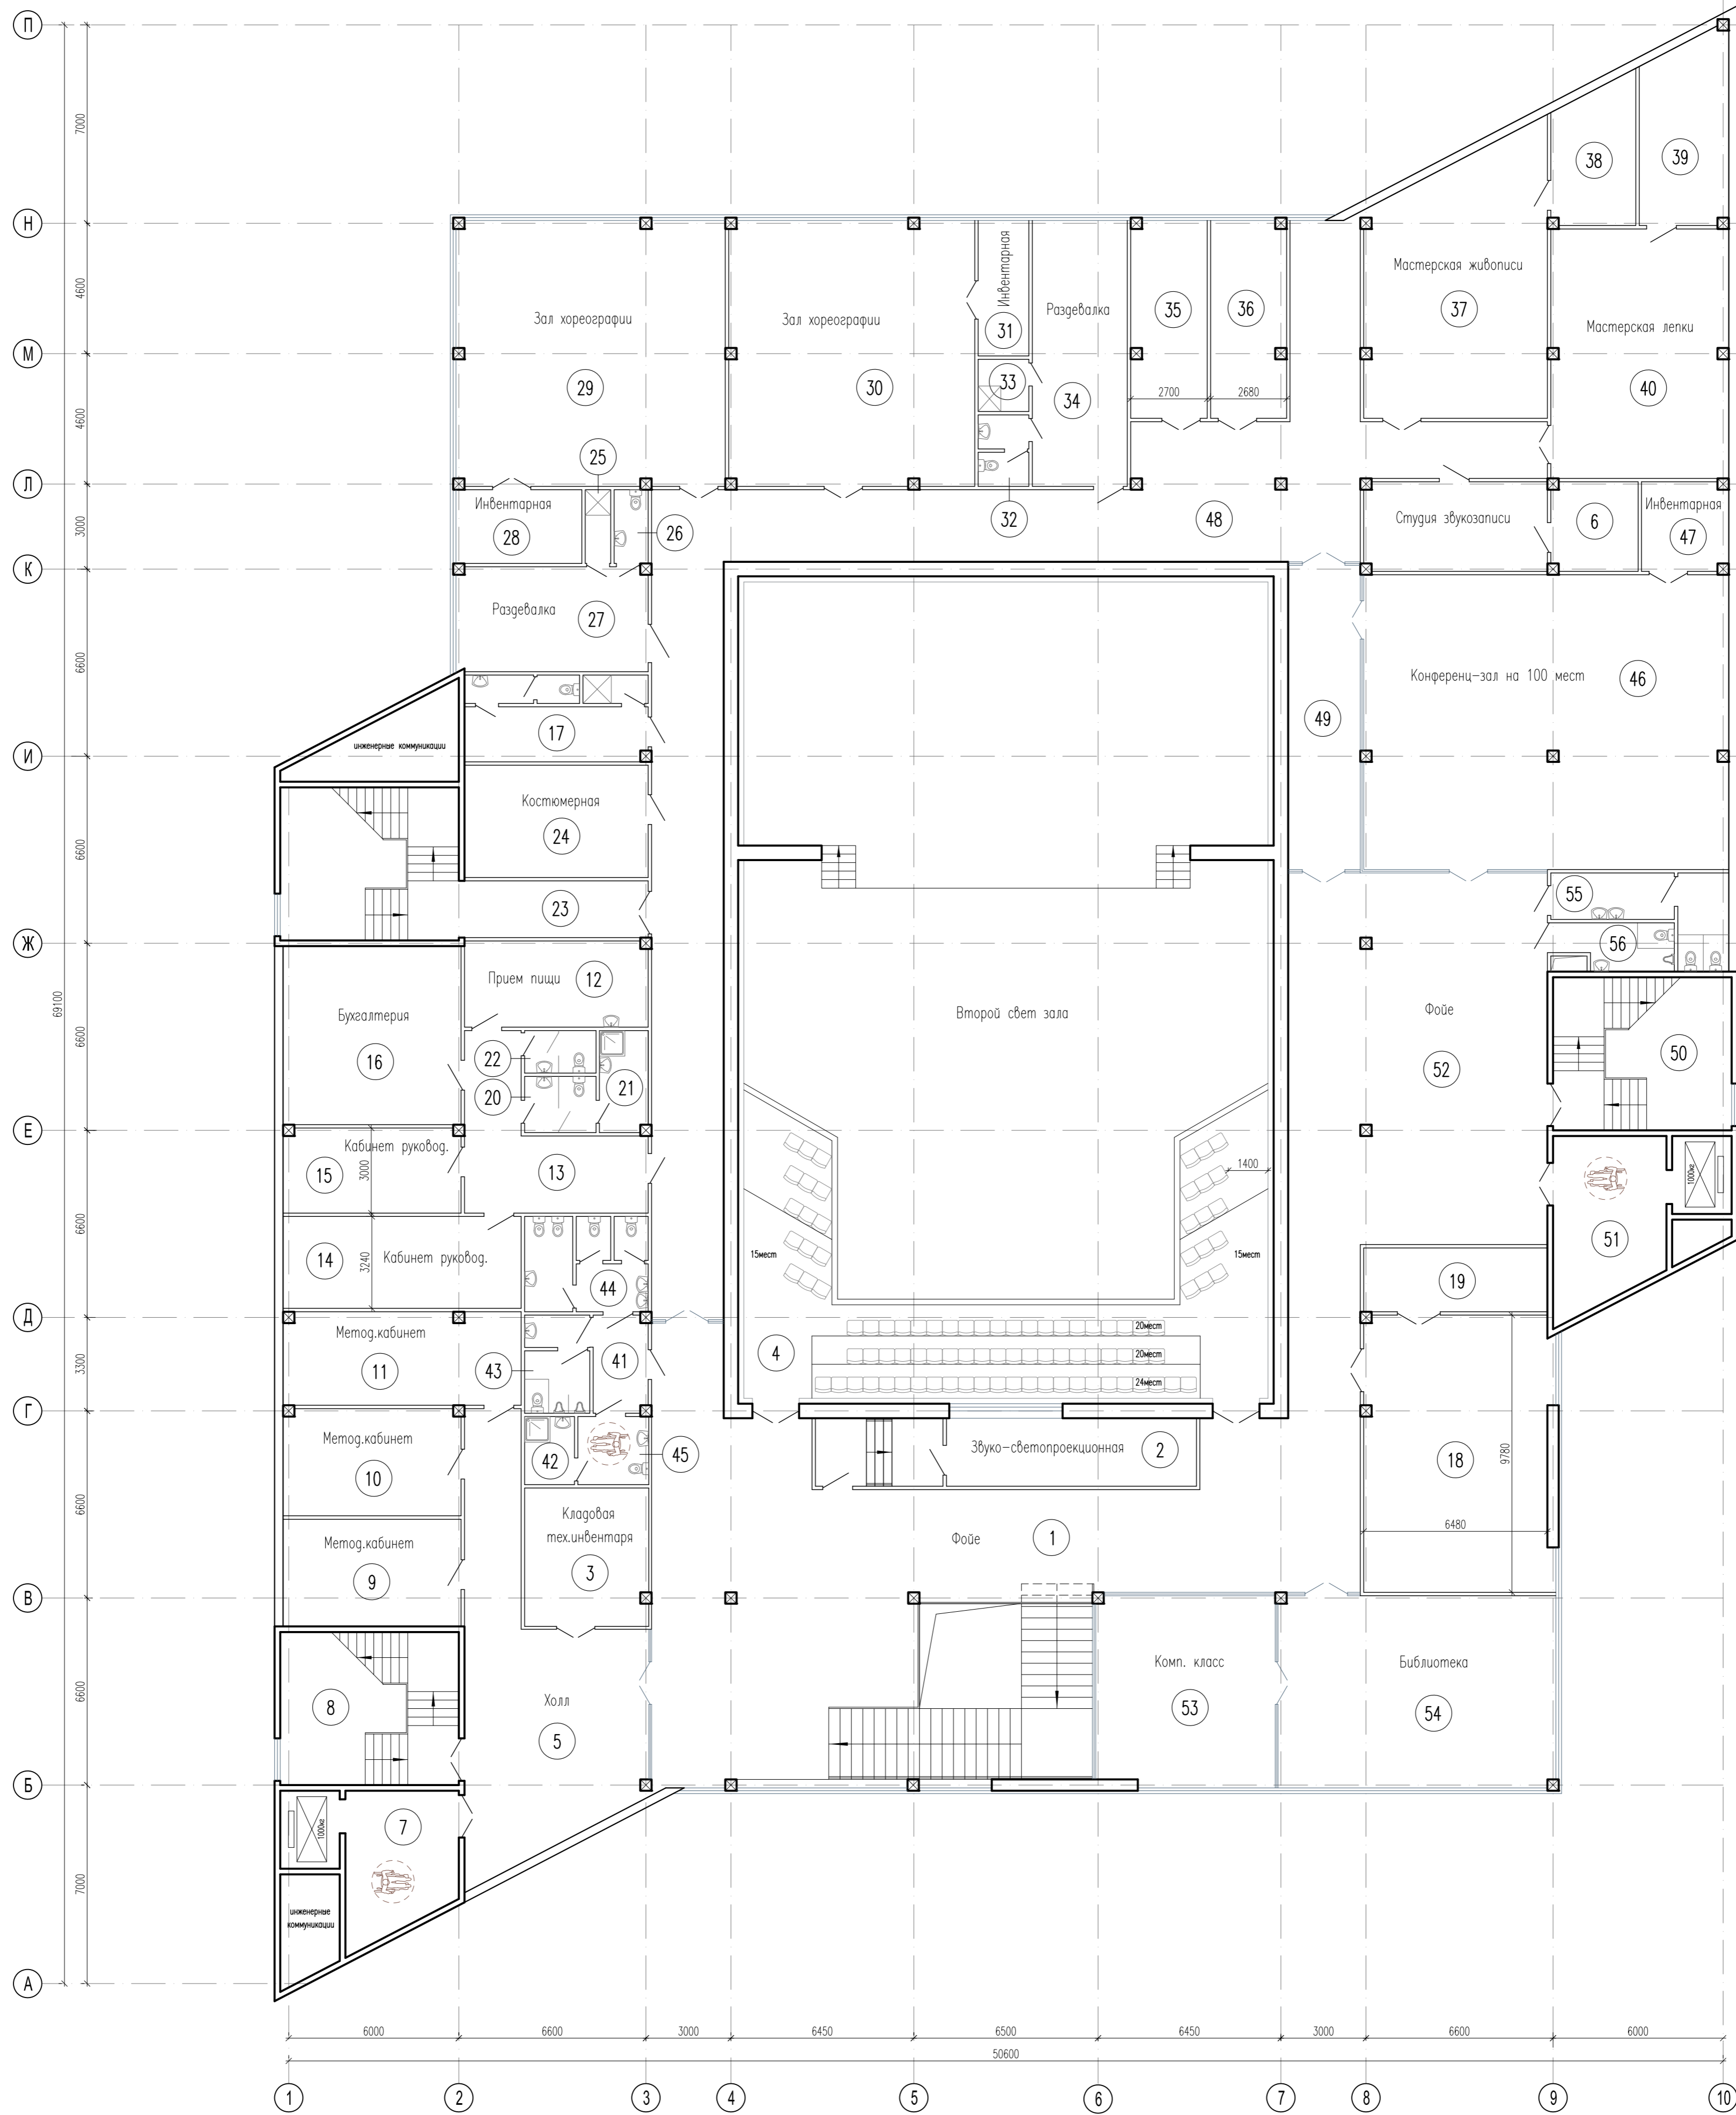

## ЭКСПЛИКАЦИЯ ПОМЕЩЕНИЙ:

## ЭКСПЛИКАЦИЯ ПОМЕЩЕНИЙ:

## ЭКСПЛИКАЦИЯ ПОМЕЩЕНИЙ:

Номер помещения	Наименование	Площадь, м <sup>2</sup>	Кат.* помещения	Номер помещения	Наименование	Площадь, м <sup>2</sup>	Кат.* помещения	Номер помещения	Наименование	Площадь, м <sup>2</sup>	Кат.* помещения
1	Фойе	175.00		22	Санузел персонала	3.40		43	Санузел посетителей	7.50	
2	Звуко-светопроекционная с тамбуром	30.50		23	Лестничная клетка	46.60		44	Санузел посетителей с комнатой личной гигиены	13.00	
3	Кладовая тех.инвентаря	20.00		24	Костюмерная	25.10		45	Санузел для МГН	5.50	
4	Ложа	100.50		25	Душевая	2.00		46	Конференц-зал на 100 мест	129.00	
5	Холл	63.80		26	Санузел	3.00		47	Инвентарная	8.80	
6	Студия звукозаписи	28.00		27	Раздевалка	24.00		48	Коридор	178.00	
7	Лифтовый холл + безопасная зона для МГН	19.05		28	Инвентарная	11.00		49	Коридор	26.00	
8	Лестничная клетка	33.55		29	Зал хореографии	85.00		50	Лестничная клетка	33.55	
9	Методический кабинет	23.30		30	Зал хореографии	80.00		51	Лифтовый холл + безопасная зона для МГН	22.70	
10	Методический кабинет	23.15		31	Инвентарная	8.00		52	Фойе	128.00	
11	Методический кабинет	26.00		32	Санузел	4.20		53	Компьютерный класс	41.00	
12	Помещение приема пищи	18.00		33	Душевая	3.00		54	Библиотека	65.00	
13	Коридор	24.00		34	Раздевалка	30.50		55	Санузел посетителей	12.80	
14	Кабинет руководителя	26.00		35	Кабинет для факультативных занятий	18.00		56	Санузел посетителей	6.10	
15	Кабинет руководителя	17.50		36	Кабинет для факультативных занятий	18.00					
16	Бухгалтерия	38.00		37	Мастерская живописи	54.00					
17	Гардероб хореографов с душем и санузлом	18.00		38	Инвентарная	13.00					
18	Репетиционный зал	61.00		39	Инвентарная	19.00					
19	Инвентарная	14.00		40	Мастерская лепки	54.00					
20	Санузел персонала	3.80		41	Коридор	6.20					
21	Помещение уборочного инвентаря	5.40		42	Помещение уборочного инвентаря	4.00					

Взам. инв. №	
Подпись и дата	
Инв. № подл.	

АР

Дом культуры по адресу: Ленинградская область,  
Всеволожский район, г.п. Янино-1


Изм. Колуч.	Лист	№ док.	Подпись	Дата
Рук. проекта	Пугачев		<i>[Signature]</i>	
Архитектор	Пивкина		<i>[Signature]</i>	

Стадия	Лист	Листов
П	3	

План 2 этажа М 1:200

**ИП НИКИТИН**

# План 3 этажа (на отм.+9.000)

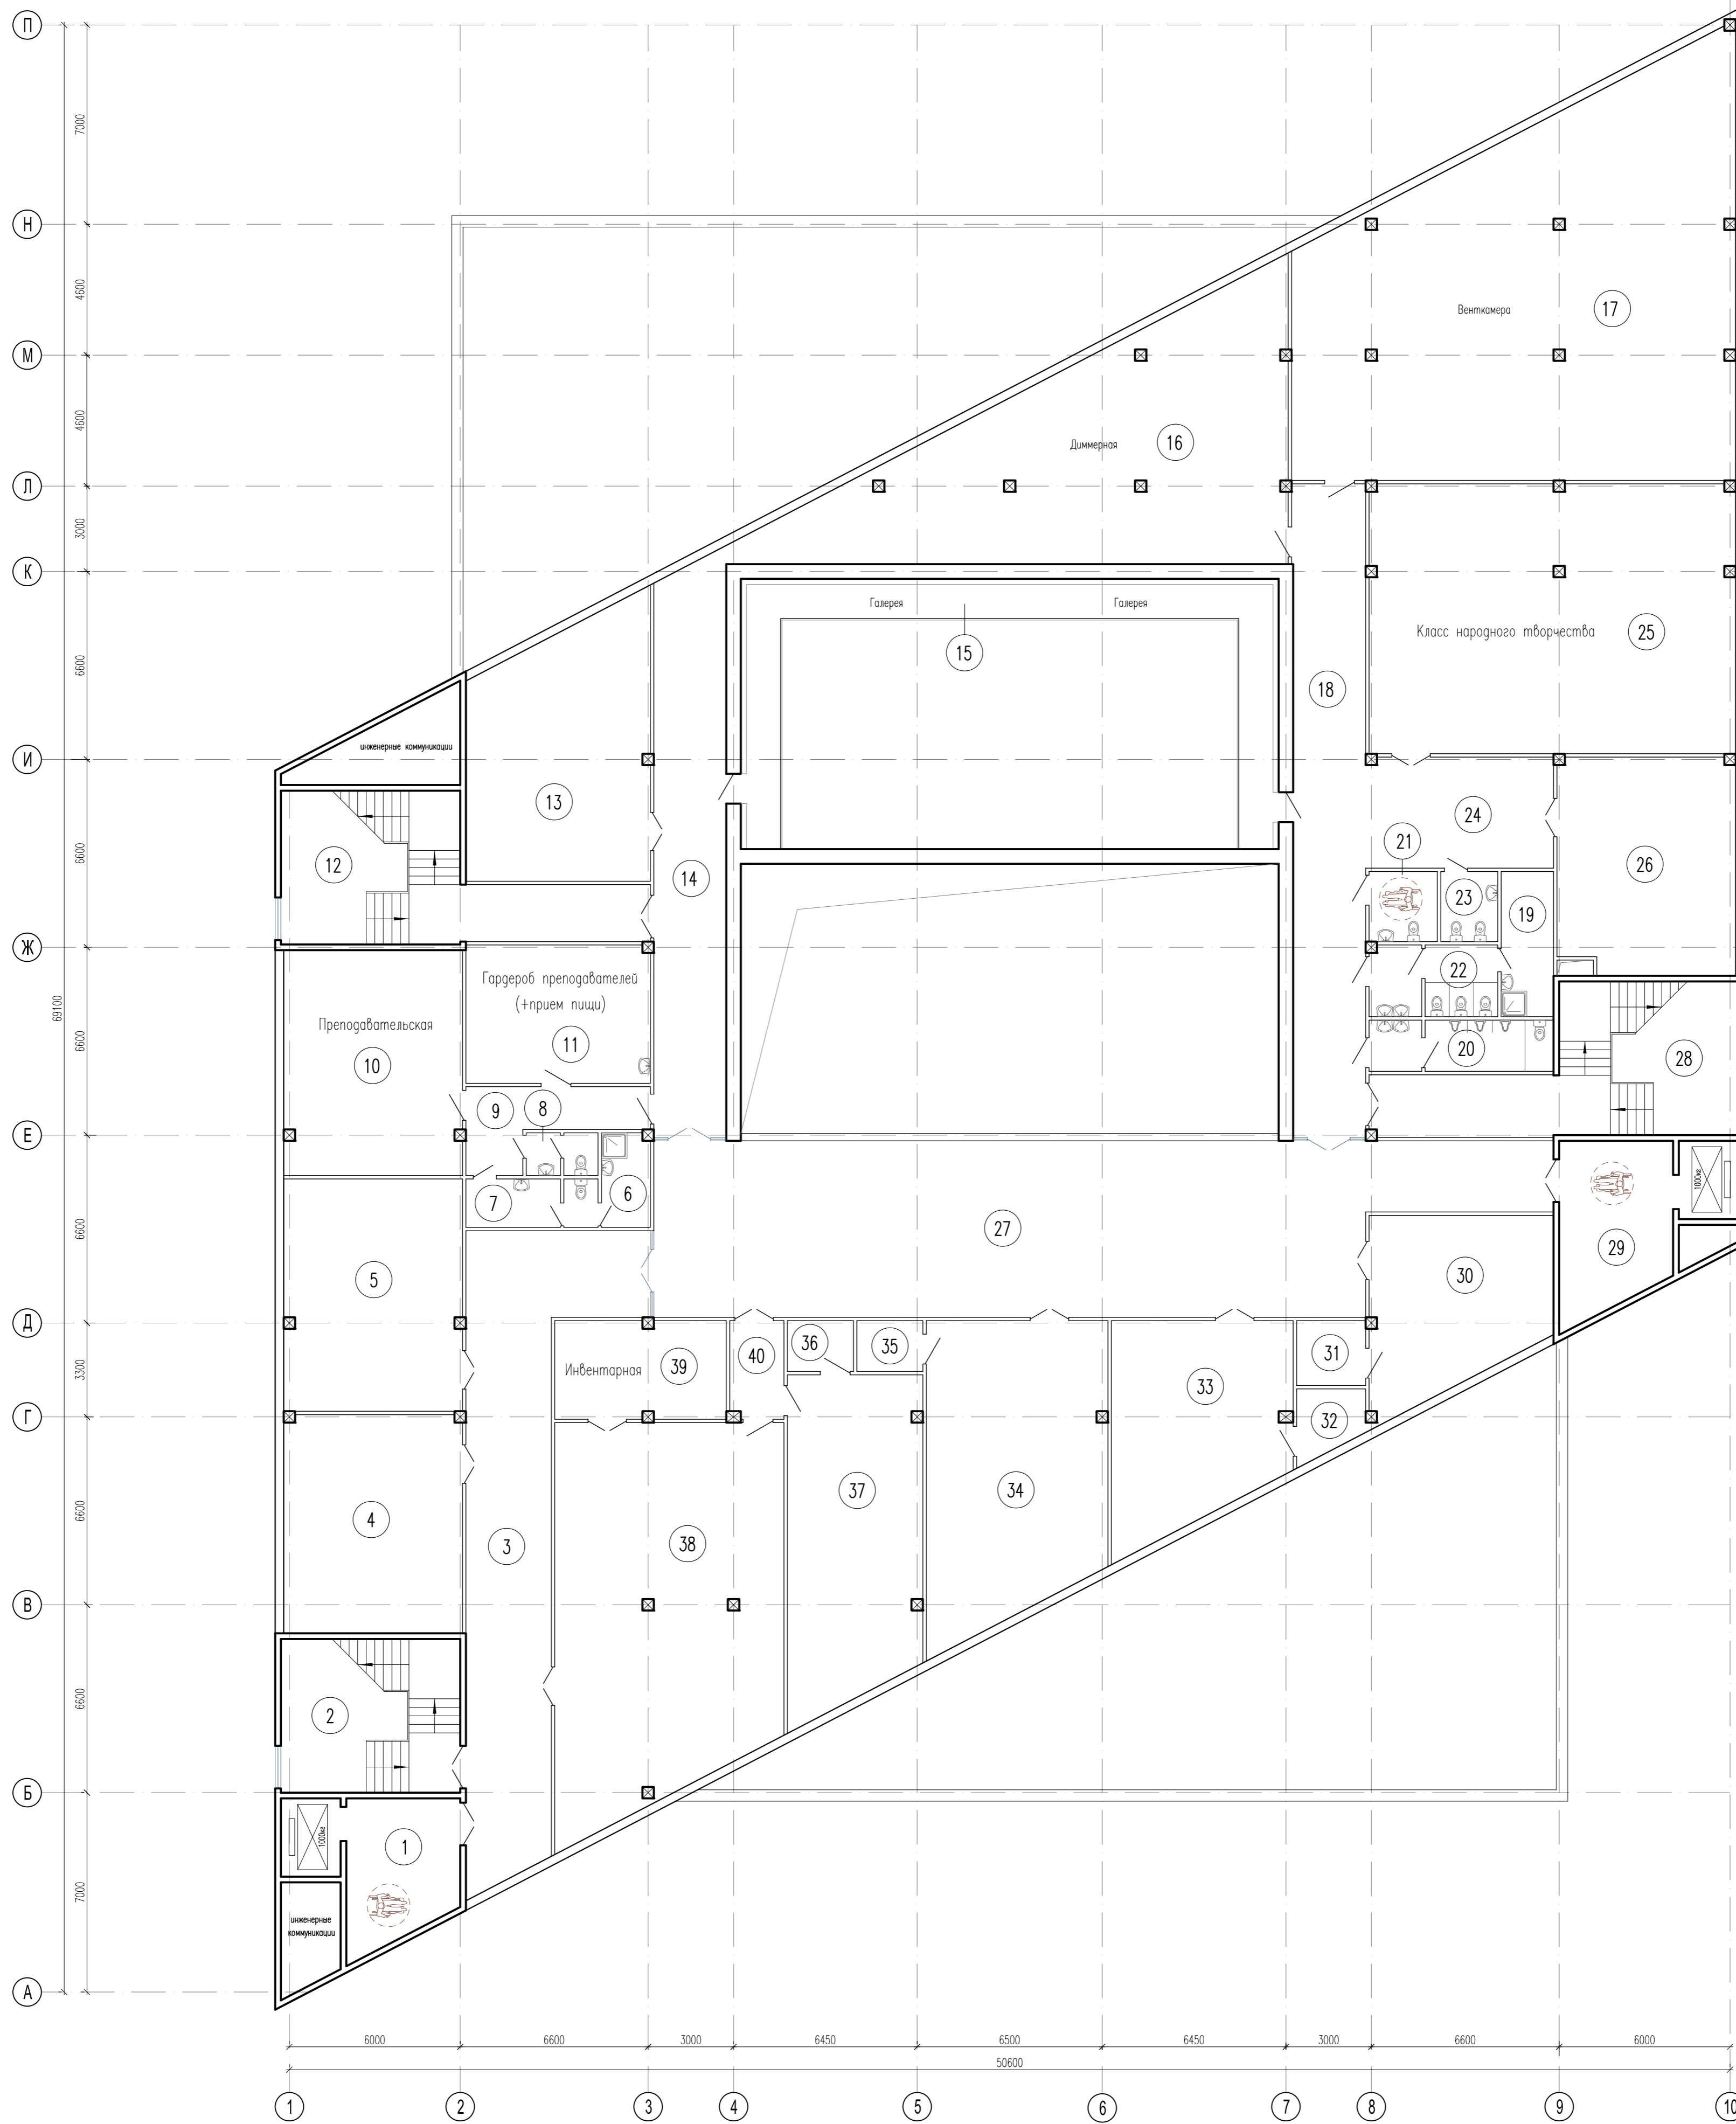

## ЭКСПЛИКАЦИЯ ПОМЕЩЕНИЙ:


## ЭКСПЛИКАЦИЯ ПОМЕЩЕНИЙ:

Номер помещения	Наименование	Площадь, м <sup>2</sup>	Кат.* помещения	Номер помещения	Наименование	Площадь, м <sup>2</sup>	Кат.* помещения
1	Лифтовый холл + безопасная зона для МГН	19.05		22	Санузел посетителей	11.00	
2	Лестничная клетка	33.55		23	Комната личной гигиены	4.50	
3	Коридор	77.50		24	Холл	24.40	
4	Артистический кабинет	47.00		25	Класс народного творчества	112.00	
5	Артистический кабинет	50.30		26	Кабинет для факультативных занятий	46.00	
6	Помещение уборочного инвентаря	5.40		27	Холл	168.50	
7	Санузел персонала	7.20		28	Лестничная клетка	47.80	
8	Санузел персонала	3.20		29	Лифтовый холл + безопасная зона для МГН	22.70	
9	Коридор	12.50		30	Кабинет для работы клубных формирован.	37.20	
10	Преподавательская	48.50		31	Инвентарная	5.30	
11	Гардероб преподавателей (+прием пищи)	30.90		32	Инвентарная	5.00	
12	Лестничная клетка	46.60		33	Кабинет для работы клубных формирован.	41.00	
13	Кабинет для факультативных занятий	55.70		34	Кабинет для работы клубных формирован.	64.00	
14	Коридор	49.50		35	Инвентарная	3.70	
15	Галерея	40.20		36	Инвентарная	3.90	
16	Диммерная	110.00		37	Кабинет для работы клубных формирован.	51.00	
17	Венткамера	184.00		38	Кабинет для работы клубных формирован.	99.00	
18	Коридор	58.00		39	Инвентарная	20.00	
19	Помещение уборочного инвентаря	9.00		40	Коридор	6.30	
20	Санузел посетителей	11.00					
21	Санузел для МГН	5.50					

Взам. инв. №	
Подпись и дата	
Инв. № подл.	

АР											
Дом культуры по адресу: Ленинградская область, Всеволожский район, г.п. Янино-1											
Изм.	Колуч.	Лист	Ирек.	Подпись	Дата						
		Пугачев		<i>[Signature]</i>							
Архитектор	Пивкина			<i>[Signature]</i>							
План 3 этажа М 1:200					<table border="1"> <tr> <td>Стадия</td> <td>Лист</td> <td>Листов</td> </tr> <tr> <td>П</td> <td>4</td> <td></td> </tr> </table>	Стадия	Лист	Листов	П	4	
Стадия	Лист	Листов									
П	4										
					<b>ИП НИКИТИН</b>						

# План подвала (на отм. -2.250)

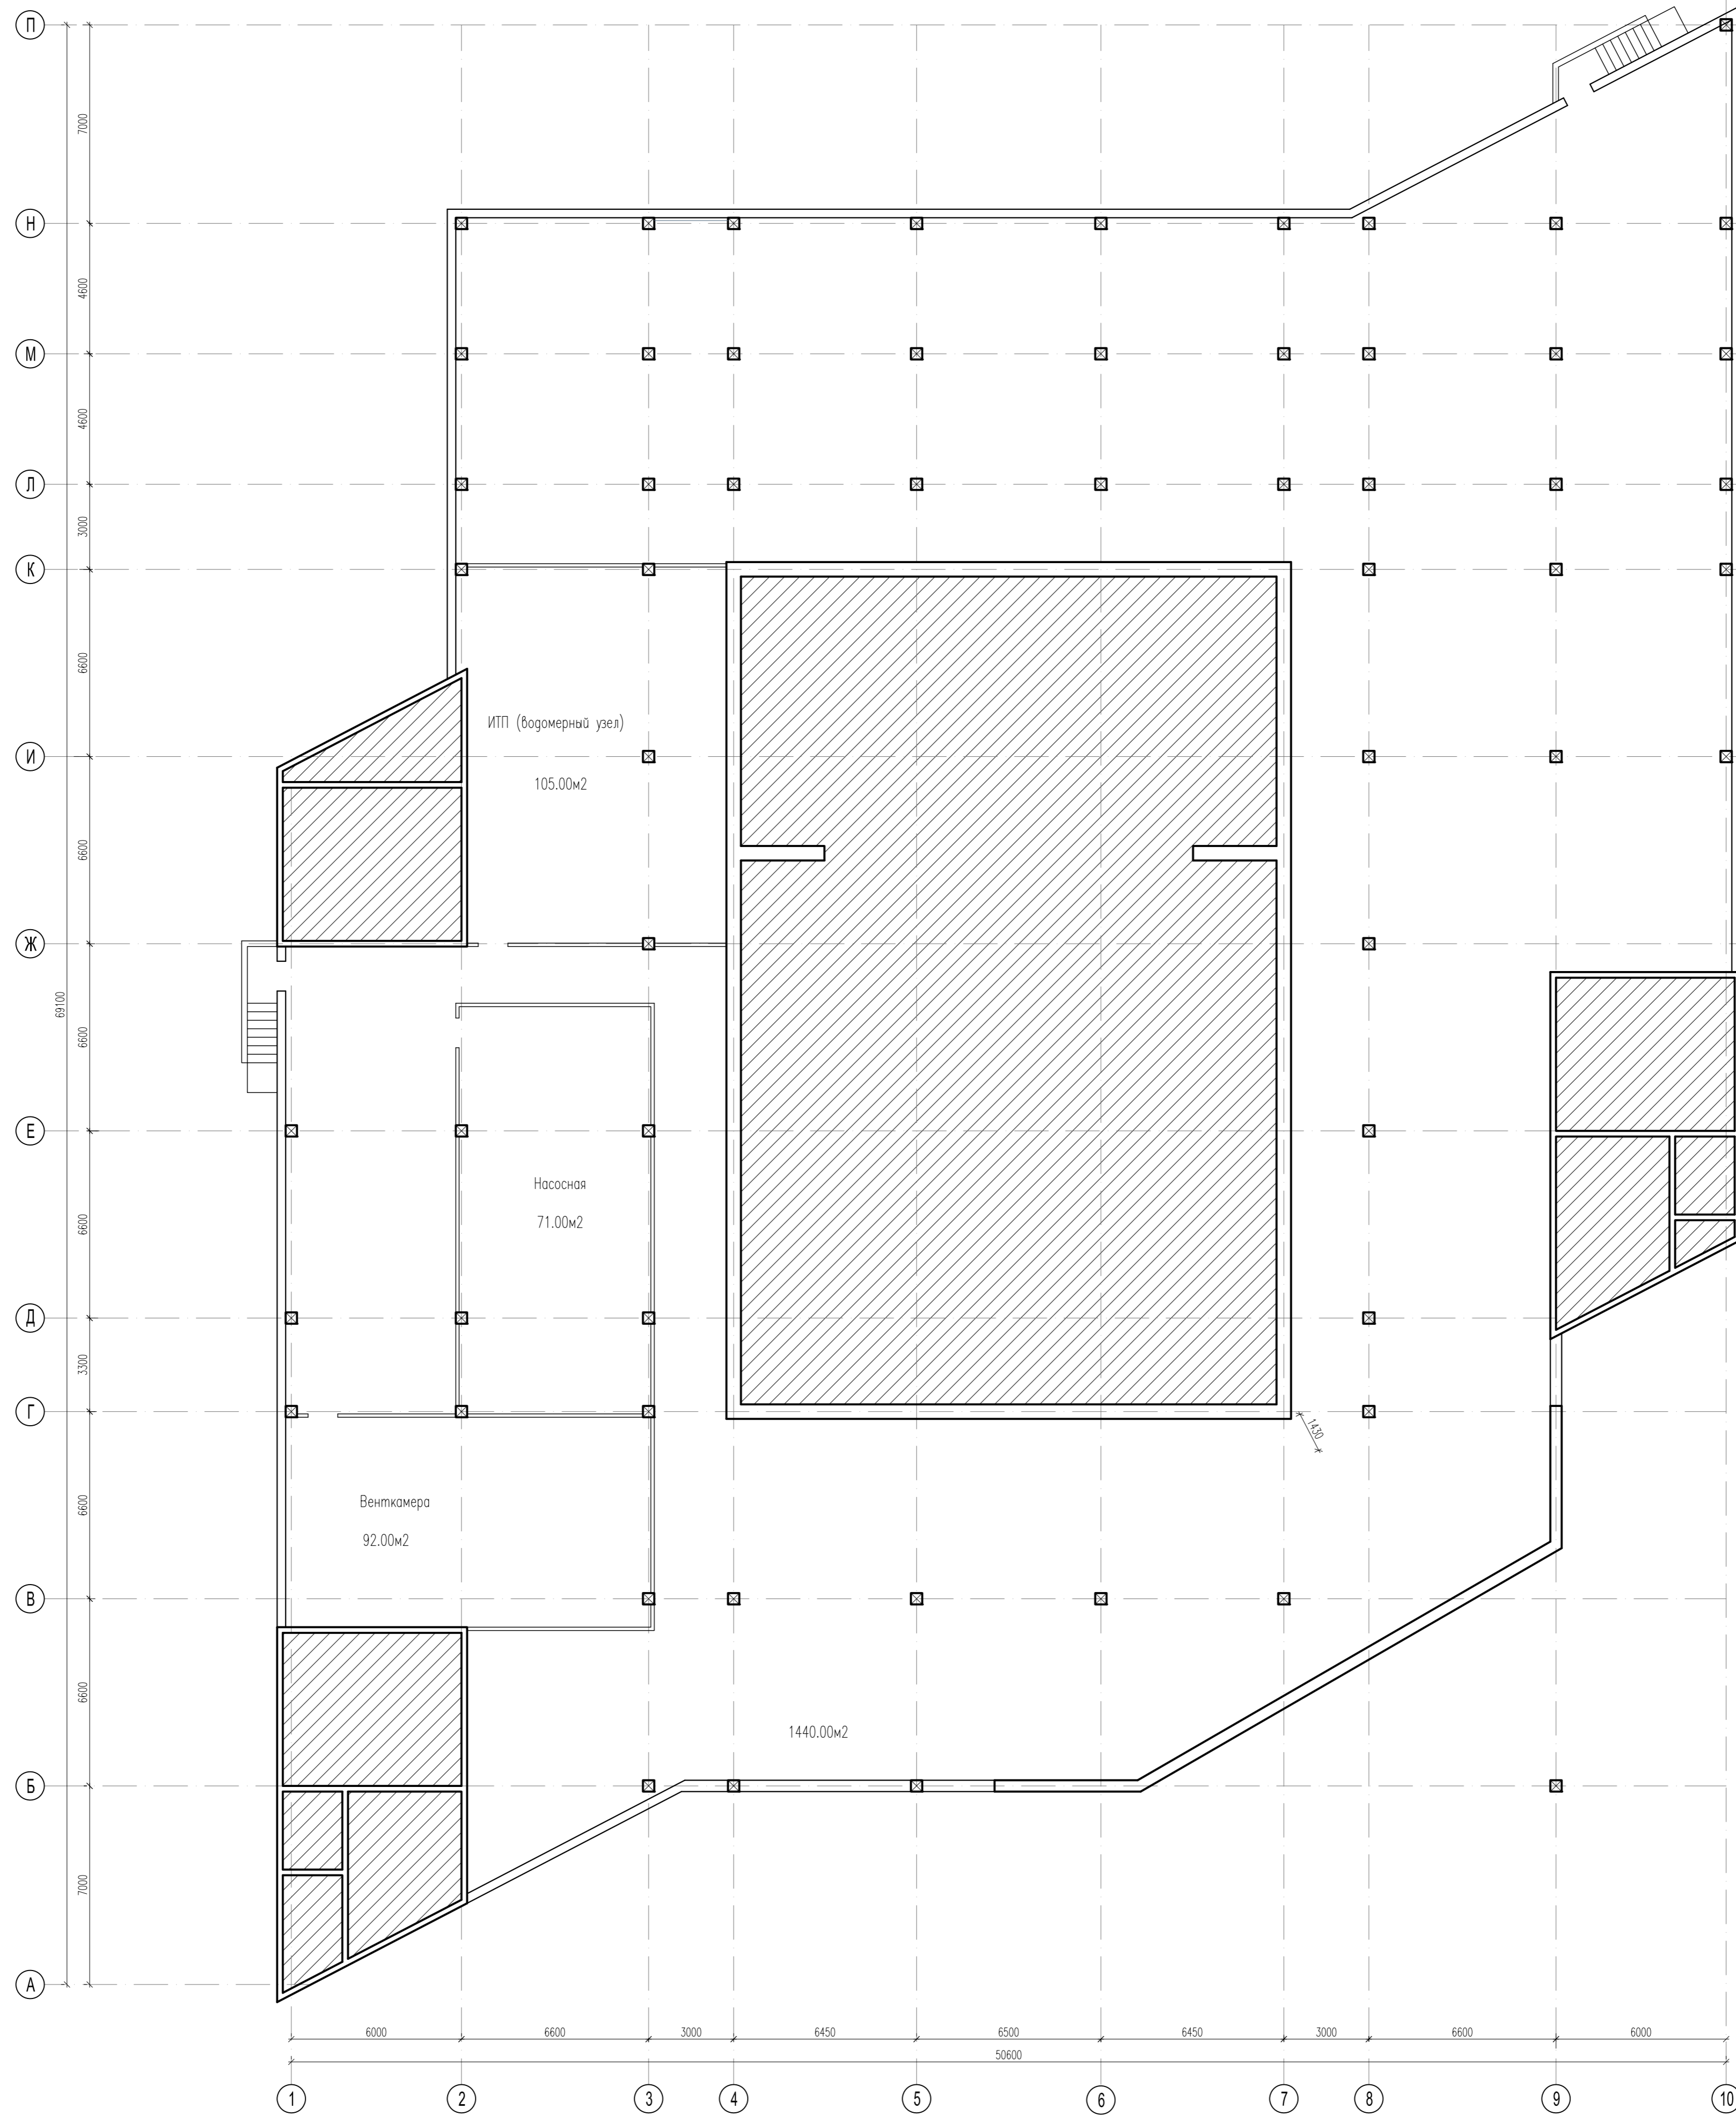

Изм. № подл.	Подпись и дата	Взам. инв. №

АР					
Дом культуры по адресу: Ленинградская область, Всеволожский район, г.п. Янино-1					
Изм.	Кол.уч.	Лист	Нрок.	Подпись	Дата
Рук. проекта	Пугачев			<i>[Signature]</i>	
Архитектор	Пивкина			<i>[Signature]</i>	
План подвала М 1:200				Стадия	Лист
				П	1
				Листов	
				ИП НИКИТИН	