

Схема расположения публичного сервитута

Местоположение: Российская Федерация, Всеволожский муниципальный район, Заневское городское поселение, город Кудрово, в границах земельных участков с кадастровыми номерами 47:07:1044:001-47904.

Масштаб 1:500

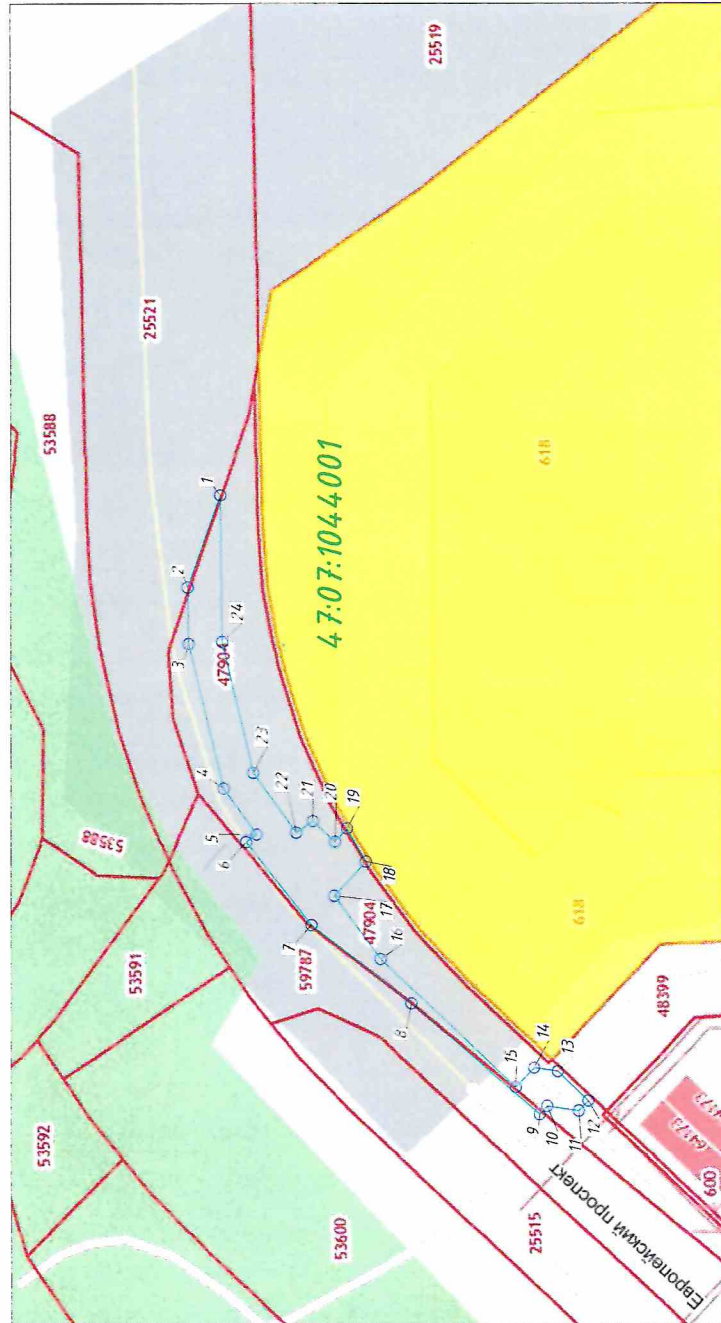


Таблица координат характерных точек границы

Обозначение характерных точек границы	Координаты МСК-47		
	Платать.932.3 км. X	Y	Z
1	4.334035233	2226133.0669	2226114.4052
2	4.334011308	2226114.4052	2226102.3633
3	4.334093808	2226102.3633	2226073.4085
4	4.334020750	2226073.4085	2226064.0136
5	4.333961079	2226064.0136	2226042.4843
6	4.333983003	2226042.4843	2226045.5600
7	4.333945200	2226045.5600	2226017.0460
8	4.333883092	2226017.0460	2226008.7085
9	4.333367408	2226008.7085	2226007.7688
10	4.333303343	2226007.7688	2226009.8231
11	4.333283964	2226009.8231	2226015.8643
12	4.333364190	2226015.8643	2226016.5787
13	4.333394757	2226016.5787	2226012.5881
14	4.333432403	2226012.5881	2226038.6883
15	4.333700358	2226038.6883	2226051.5142
16	4.333802651	2226051.5142	2226048.5128
17	4.333774844	2226048.5128	2226045.2665
18	4.333738502	2226045.2665	2226042.5955
19	4.333801327	2226042.5955	2226068.7917
20	4.333846478	2226068.7917	2226064.4730
21	4.333880155	2226064.4730	2226076.8299
22	4.333961933	2226076.8299	2226103.3879
23	4.334031342	2226103.3879	
24	4.334031342	2226103.3879	

- Условные обозначения:
- Характерная точка границы
  - Граница публичного сервитута
  - Граница земельного участка
  - Граница кадастрового участка
  - Граница о колорат внесены в ЕГРН
  - Обозначения кадастрового квартала