


Схема расположения публичного сервитута
 Местоположение: Российская Федерация, Ленинградская область,
 Всеволожский муниципальный район, город Кудрово,
 в границах земельного участка с изд. № 47:07:1044001:68724

Приложение к постановлению администрации
 МО "Занское городское поселение"
 Всеволожского муниципального района
 Ленинградской области

от №

Условные обозначения:

- 1 - характерная поворотная точка
- граница публичного сервитута
- 47:07:1044001:68724 - обозначение земельного участка
- граница земельного участка, сведения о котором внесены в ЕГРН
- 47:07:1044001:4001 - обозначение кадастрового квартала

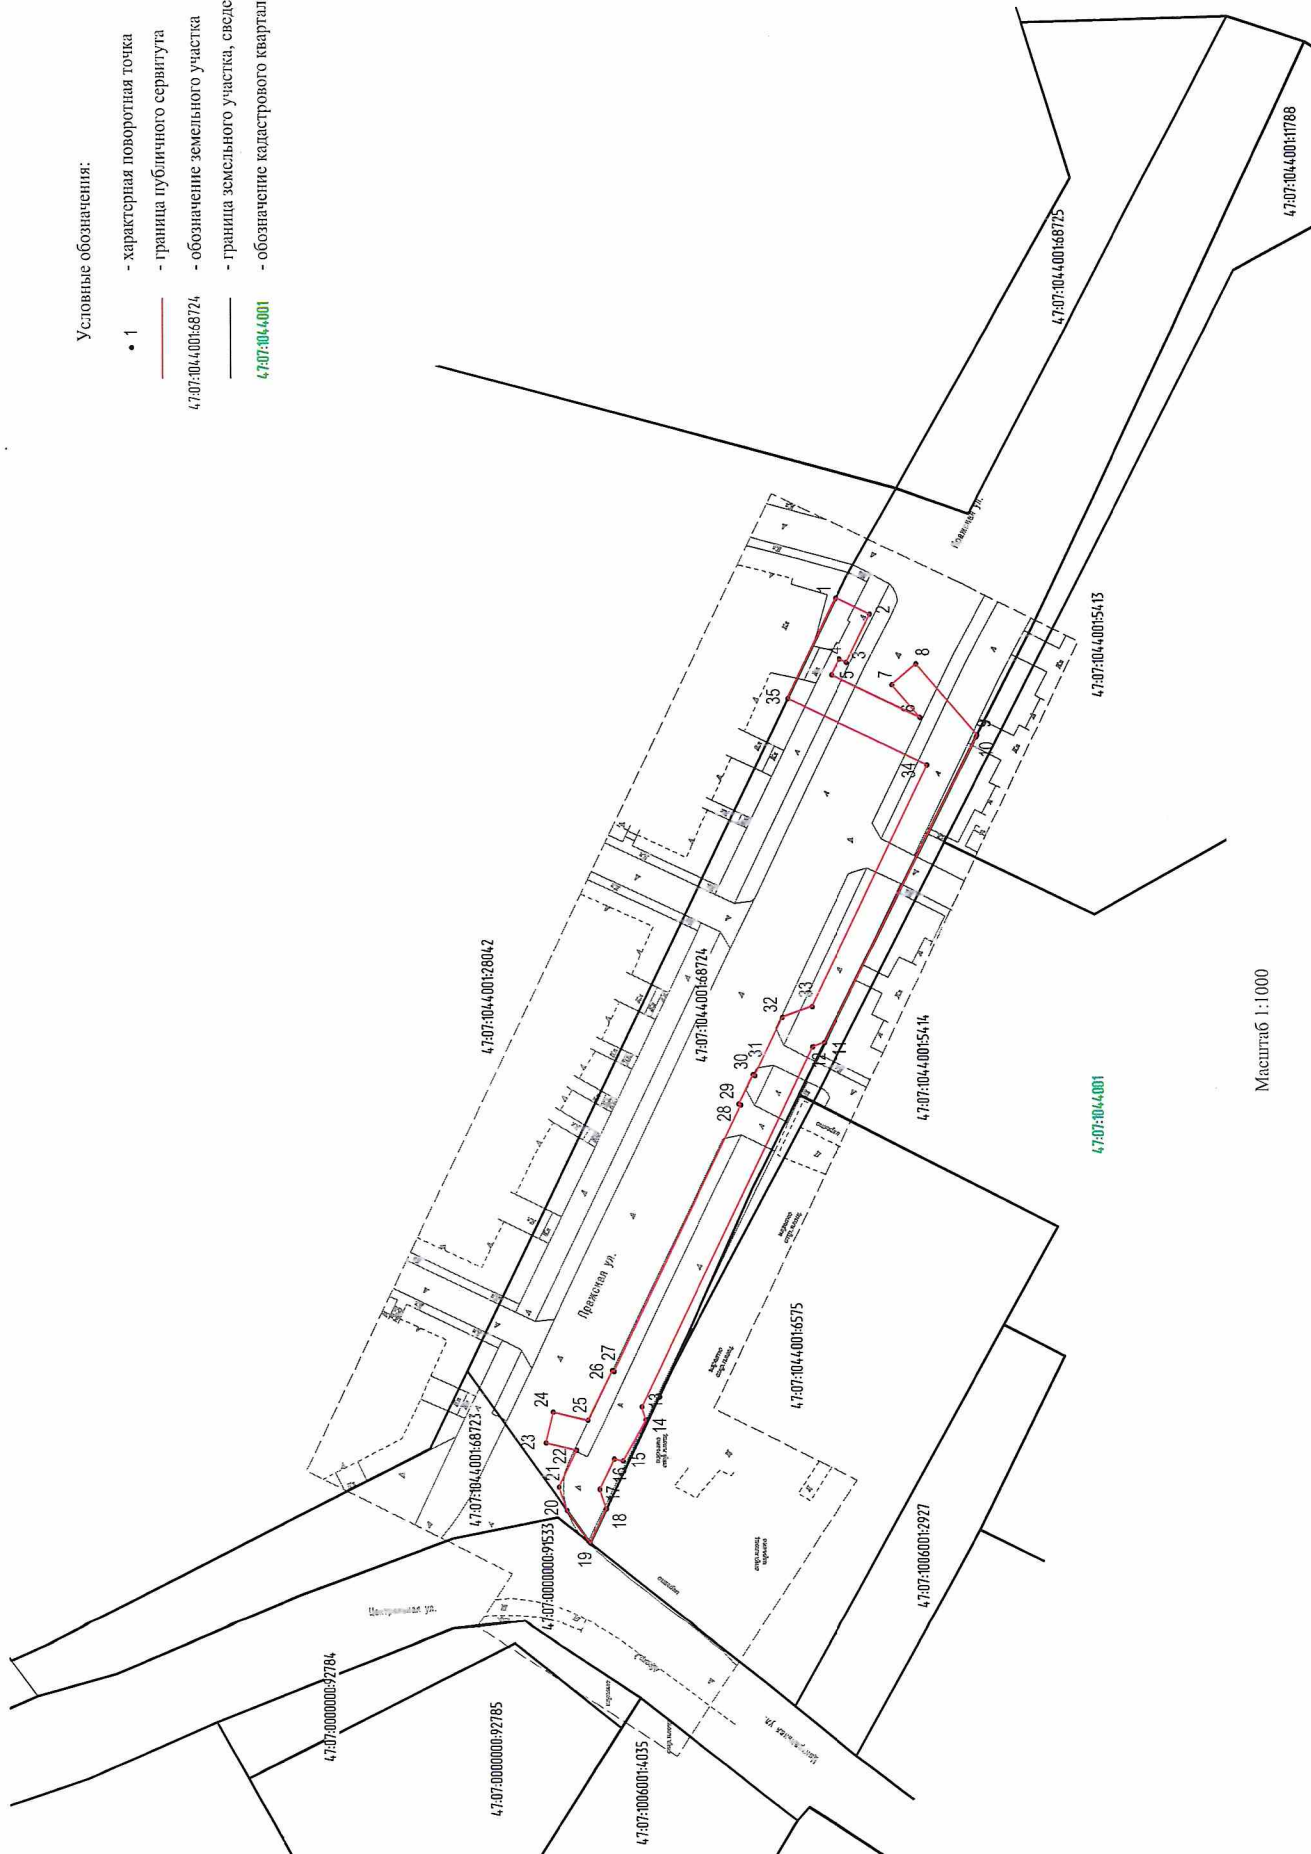

Масштаб 1:1000