

Схема расположения публичного сервитута

Местоположение: Российская Федерация, Всеволожский муниципальный район,
Заневское городское поселение, город Кудрово, в границах земельных участков
с кадастровыми номерами 47:07:1044001:25519

Масштаб 1:500

Приложение к постановлению администрации
МО "Заневское городское поселение"
Всеволожского муниципального района
Ленинградской области
от _____ № _____

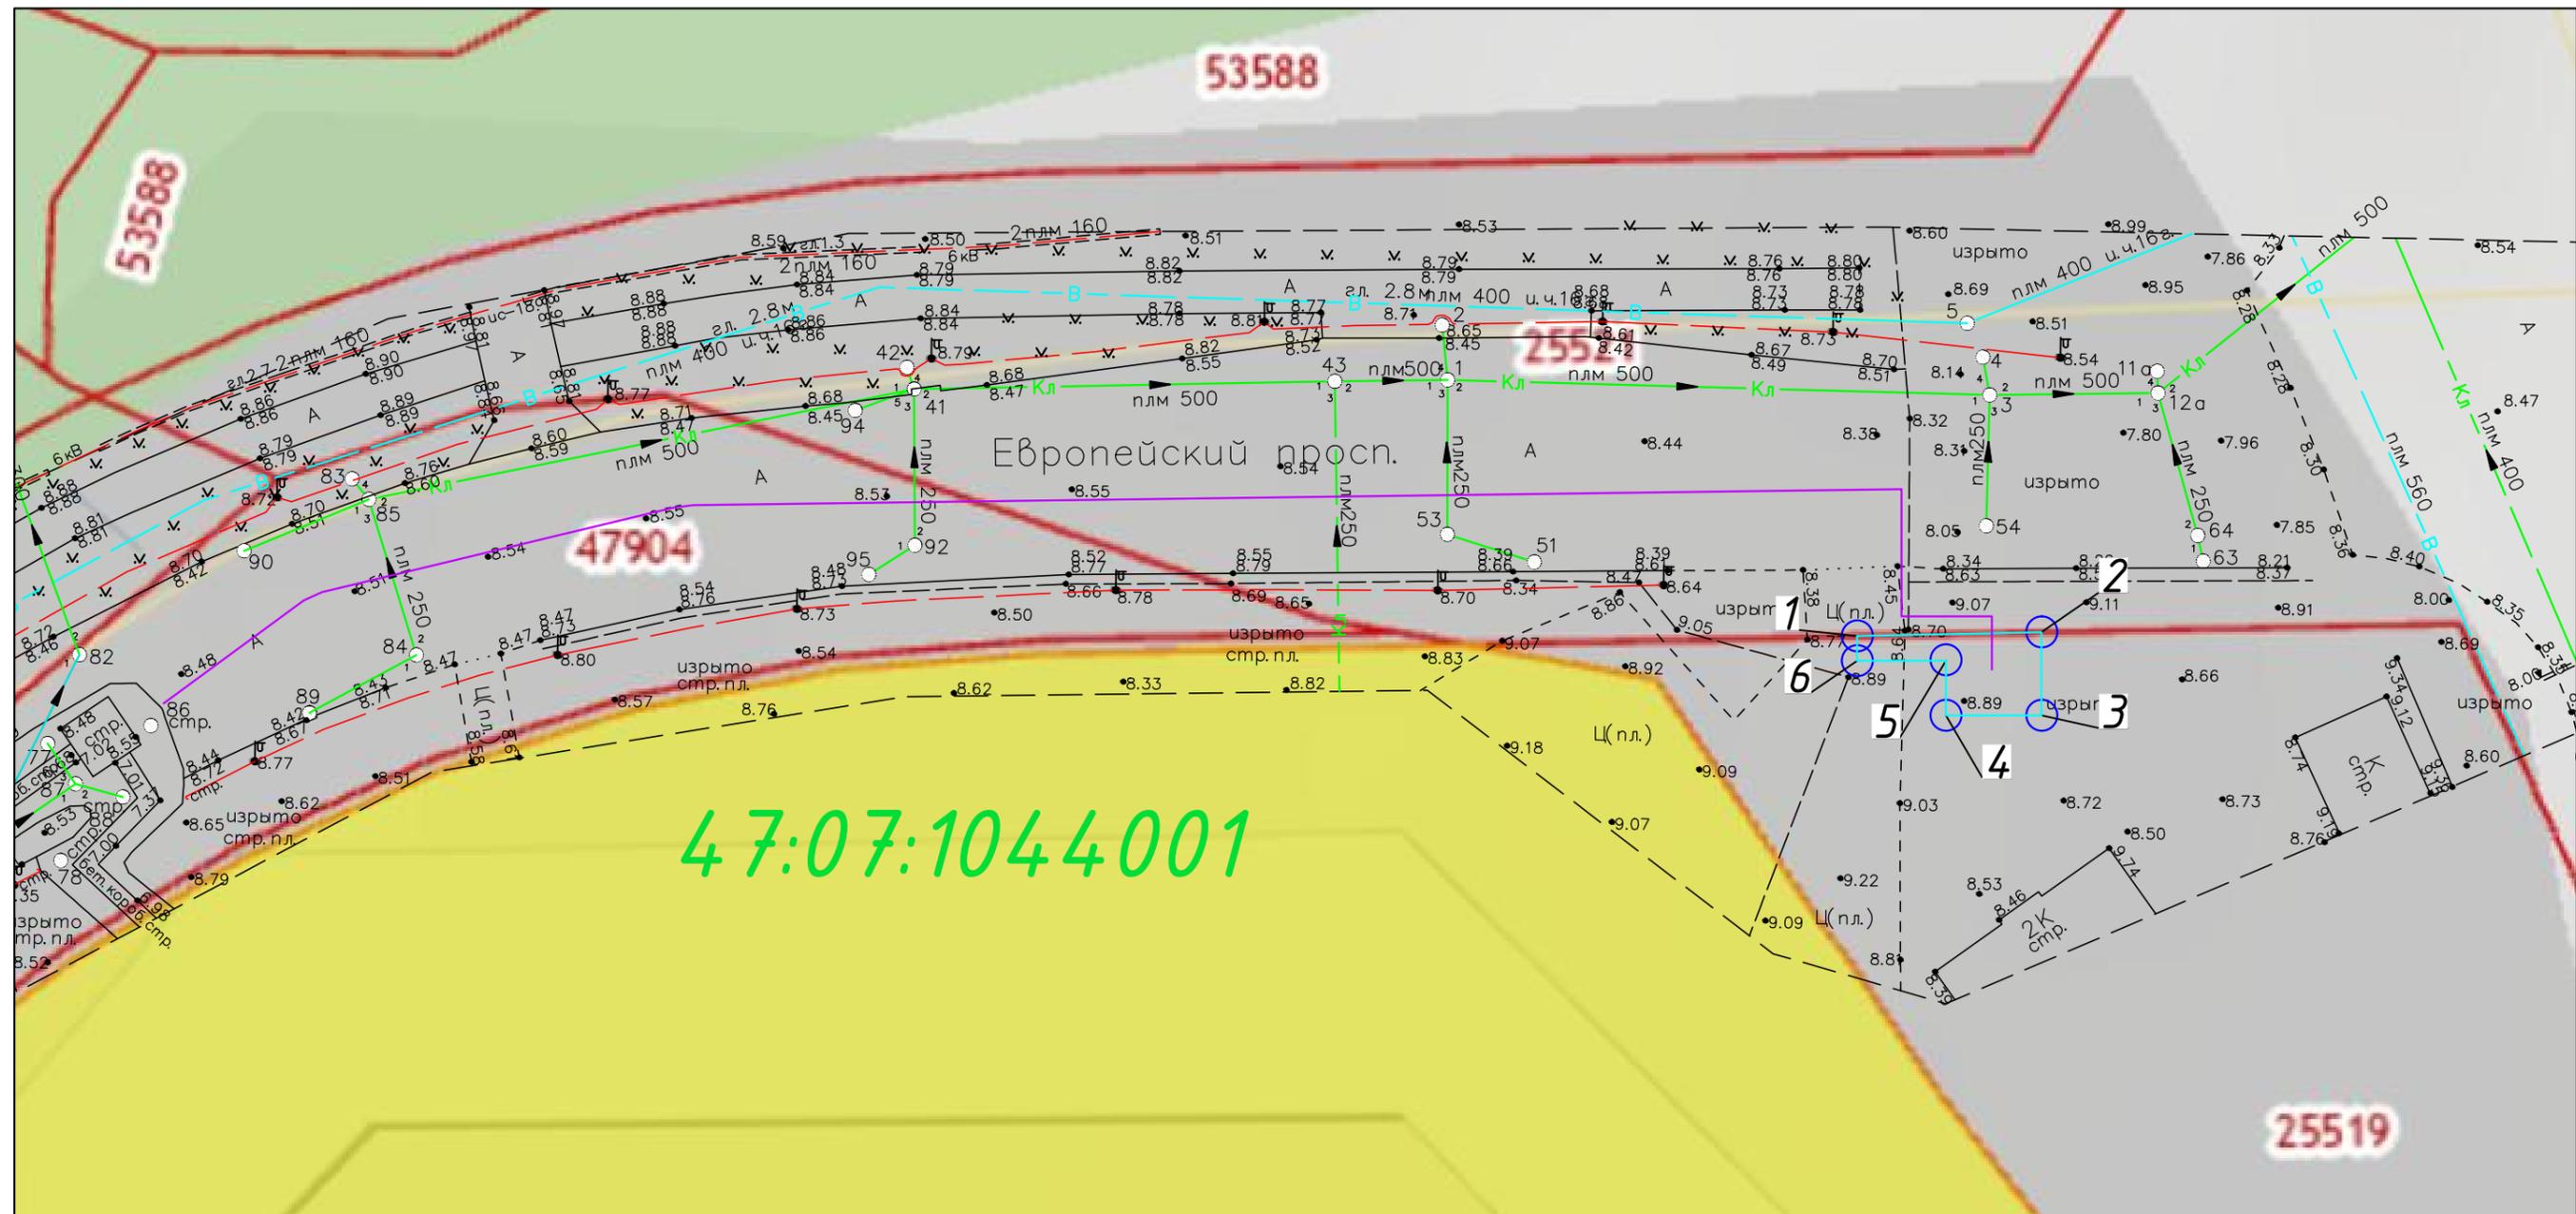


Таблица координат характерных точек границы

Обозначение характерных точек границы	Площадь: 56 кв.м. Координаты МСК-47	
	X	Y
1	433396.6544	2226189.7082
2	433396.9388	2226203.4392
3	433390.7683	2226203.4392
4	433390.7562	2226196.3174
5	433394.8227	2226196.3122
6	433394.8227	2226189.7022
7	433396.6544	2226189.7082

- Условные обозначения:
- Характерная точка контура
 - Граница публичного сервитута
 - 47904 Обозначение земельного участка
 - Граница земельного участка, сведения о котором внесены в ЕГРН
 - 47:07:1044001 Обозначения кадастрового квартала
 - Проектируемая теплосеть