

Схема расположения границ публичного сервитута


Наименование объекта: Напорный канализационный коллектор от КНС-1 (д. Янино-1) до магистрального самотечного канализационного коллектора Ду900мм в границах муниципального образования «Запеское городское поселение» Всеволожского района Ленинградской области
Местоположение: Российская Федерация, Ленинградская область, Всеволожский муниципальный район, г.п.Янино-1.
В границах земельных участков с кадастровыми номерами: 47:07:1002002:69 (245 кв.м); 47:07:0000000:90575 (229 кв.м); 47:07:1039001:12598 (1270 кв.м); 47:07:1039001:12599 (301 кв.м); 47:07:1039001:2266 (667 кв.м); 47:07:1039001:2265 (821 кв.м); 47:07:1039001:355 (1957 кв.м); 47:07:1039001:4201 (528 кв.м); 47:07:1039001:4202 (527 кв.м)

Масштаб 1:3500

Система координат МСК 47 зона 2
Площадь публичного сервитута: 6545 кв.м

Каталог координат

Номер	X	Y
1	437 183,04	2 228 038,47
2	437 182,74	2 228 048,49
3	437 178,90	2 228 048,23
4	437 155,17	2 228 044,10
5	437 155,56	2 228 036,79
1	437 183,04	2 228 038,47
6	436 319,22	2 227 704,54
7	436 324,80	2 227 768,47
8	436 325,93	2 227 805,03
9	436 315,86	2 227 802,19
10	436 314,84	2 227 769,19
11	436 309,39	2 227 707,36
12	436 307,08	2 227 700,79
13	436 315,59	2 227 696,74
6	436 319,22	2 227 704,54
14	436 881,20	2 227 988,76
15	436 910,00	2 227 996,86
16	436 908,40	2 228 003,01
17	436 908,11	2 228 004,03
18	436 819,55	2 227 980,60
19	436 739,06	2 227 957,74
20	436 678,26	2 227 939,71
21	436 592,37	2 227 915,68
22	436 548,68	2 227 903,26
23	436 494,76	2 227 890,48
24	436 456,91	2 227 881,30
25	436 401,47	2 227 866,18
26	436 372,16	2 227 858,62
27	436 326,51	2 227 848,93
28	436 316,67	2 227 828,74
29	436 316,42	2 227 826,92
30	436 328,54	2 227 830,25
31	436 333,43	2 227 840,23
32	436 374,31	2 227 848,87
33	436 403,99	2 227 856,49
34	436 459,38	2 227 871,58
35	436 497,12	2 227 880,79
36	436 528,71	2 227 888,33
37	436 538,32	2 227 891,22
38	436 562,78	2 227 898,55
39	436 591,51	2 227 907,12
40	436 680,05	2 227 933,53
41	436 723,01	2 227 945,47
42	436 829,60	2 227 975,04
43	436 881,12	2 227 989,03
14	436 881,20	2 227 988,76

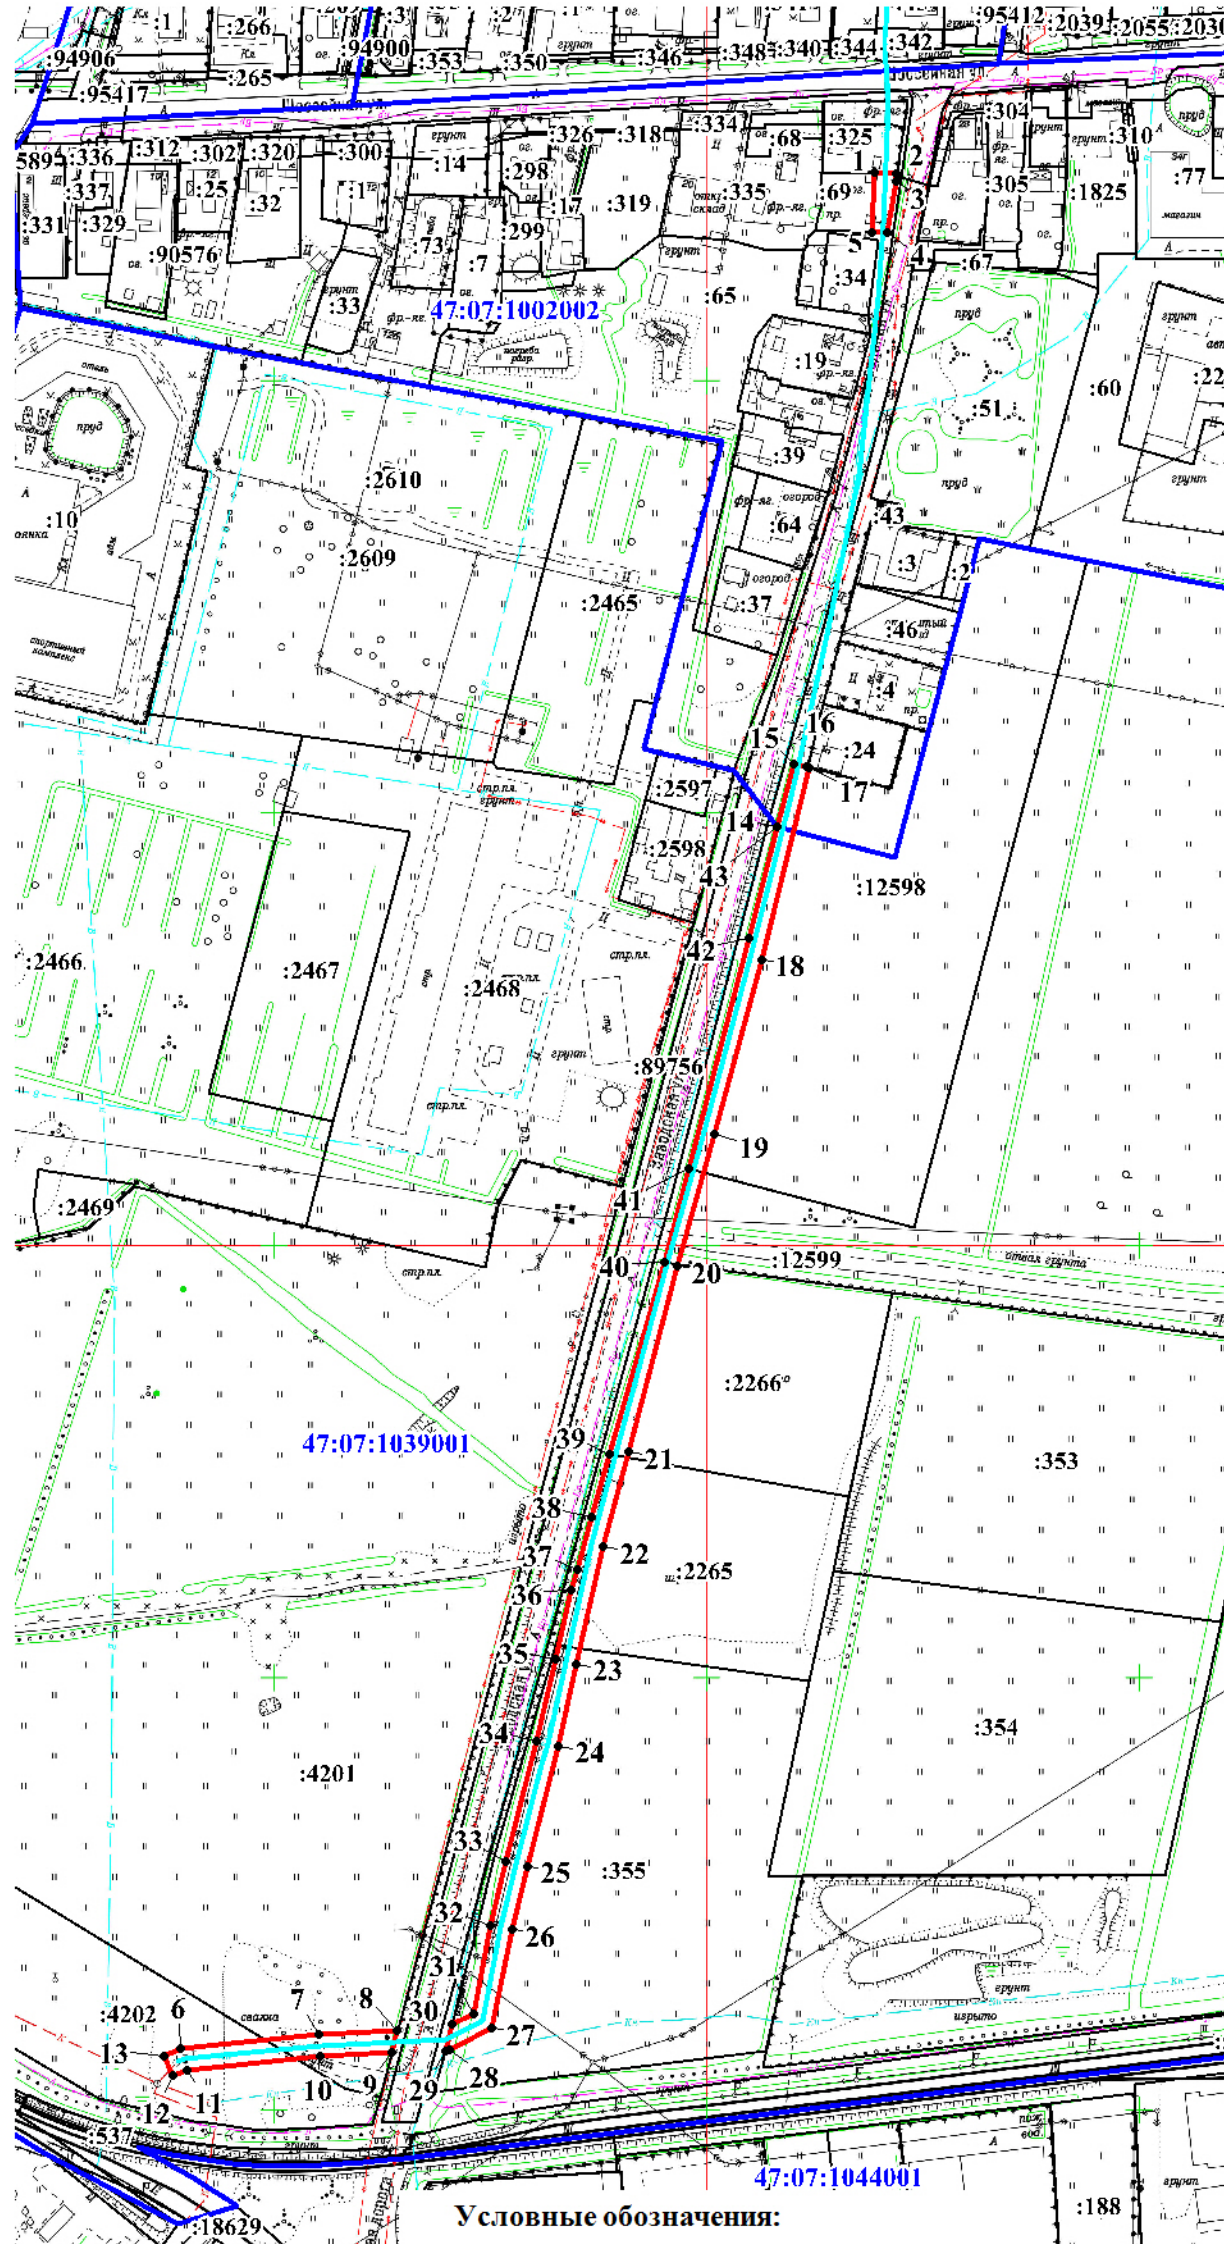

Условные обозначения:

- :4202 - граница и кадастровый номер земельного участка, в отношении которого устанавливается публичный сервитут
- проектные границы публичного сервитута
- 1 - обозначение характерных точек границ публичного сервитута
- 47:07:1039001 - граница и номер кадастрового квартала
- напорный канализационный коллектор