


Схема расположения границ публичного сервитута

Наименование объекта: Напорный канализационный коллектор от КНС-1 (д. Янино-1) до магистрального самотечного канализационного коллектора Ду900мм в границах муниципального образования «Запеское городское поселение» Всеволожского района Ленинградской области
Местоположение: Российская Федерация, Ленинградская область, Всеволожский муниципальный район, г.п.Янино-1. В границах земельных участка с кадастровым номером: 47:07:1002006:41 (641 кв.м)

Система координат МСК 47 зона 2
Площадь публичного сервитута: 641 кв.м

Каталог координат

Номер	X	Y
1	437 424,13	2 228 068,79
2	437 423,01	2 228 072,75
3	437 421,44	2 228 078,17
4	437 387,48	2 228 072,01
5	437 368,12	2 228 066,46
6	437 369,89	2 228 058,52
7	437 324,62	2 228 047,54
8	437 324,09	2 228 045,72
9	437 354,55	2 228 052,24
10	437 368,13	2 228 056,20
11	437 389,55	2 228 062,23
1	437 424,13	2 228 068,79

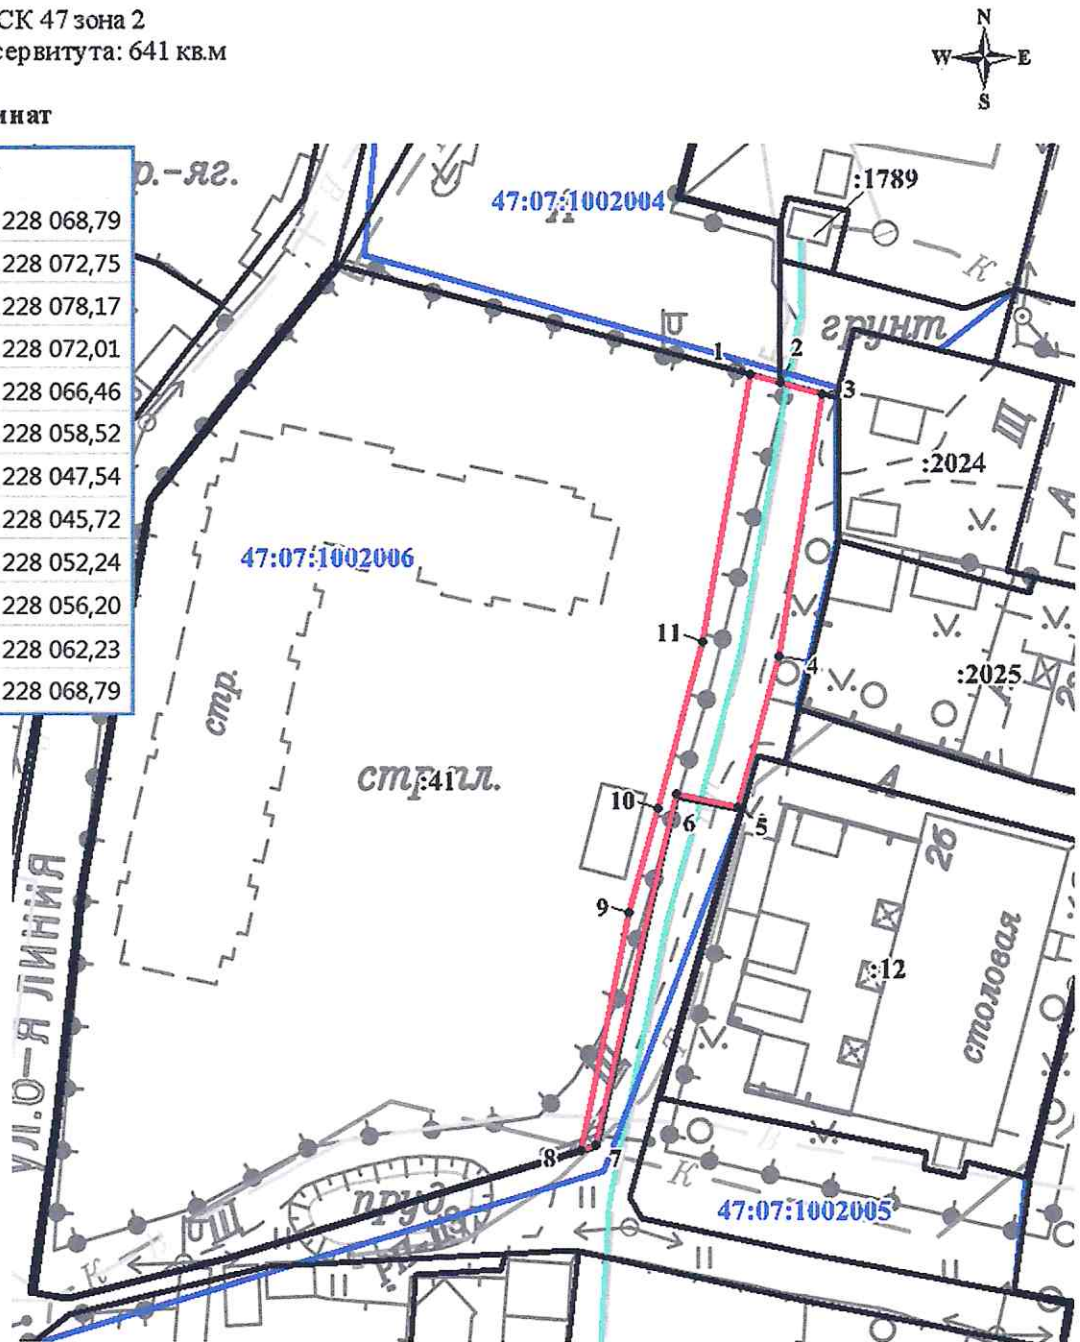

Масштаб 1:1000

Условные обозначения:

- :4202 - граница и кадастровый номер земельного участка, в отношении которого устанавливается публичный сервитут
- проектные границы публичного сервитута
- 1 - обозначение характерных точек границ публичного сервитута
- 47:07:1039001 - граница и номер кадастрового квартала
- напорный канализационный коллектор