


Схема расположения границ публичного сервитута в целях размещения существующей кабельной линии низкого напряжения КЛ-0,4 кВ от ТП-324 до КК-0,4 кВ на земельном участке с кадастровым номером 47:07:1006002:1

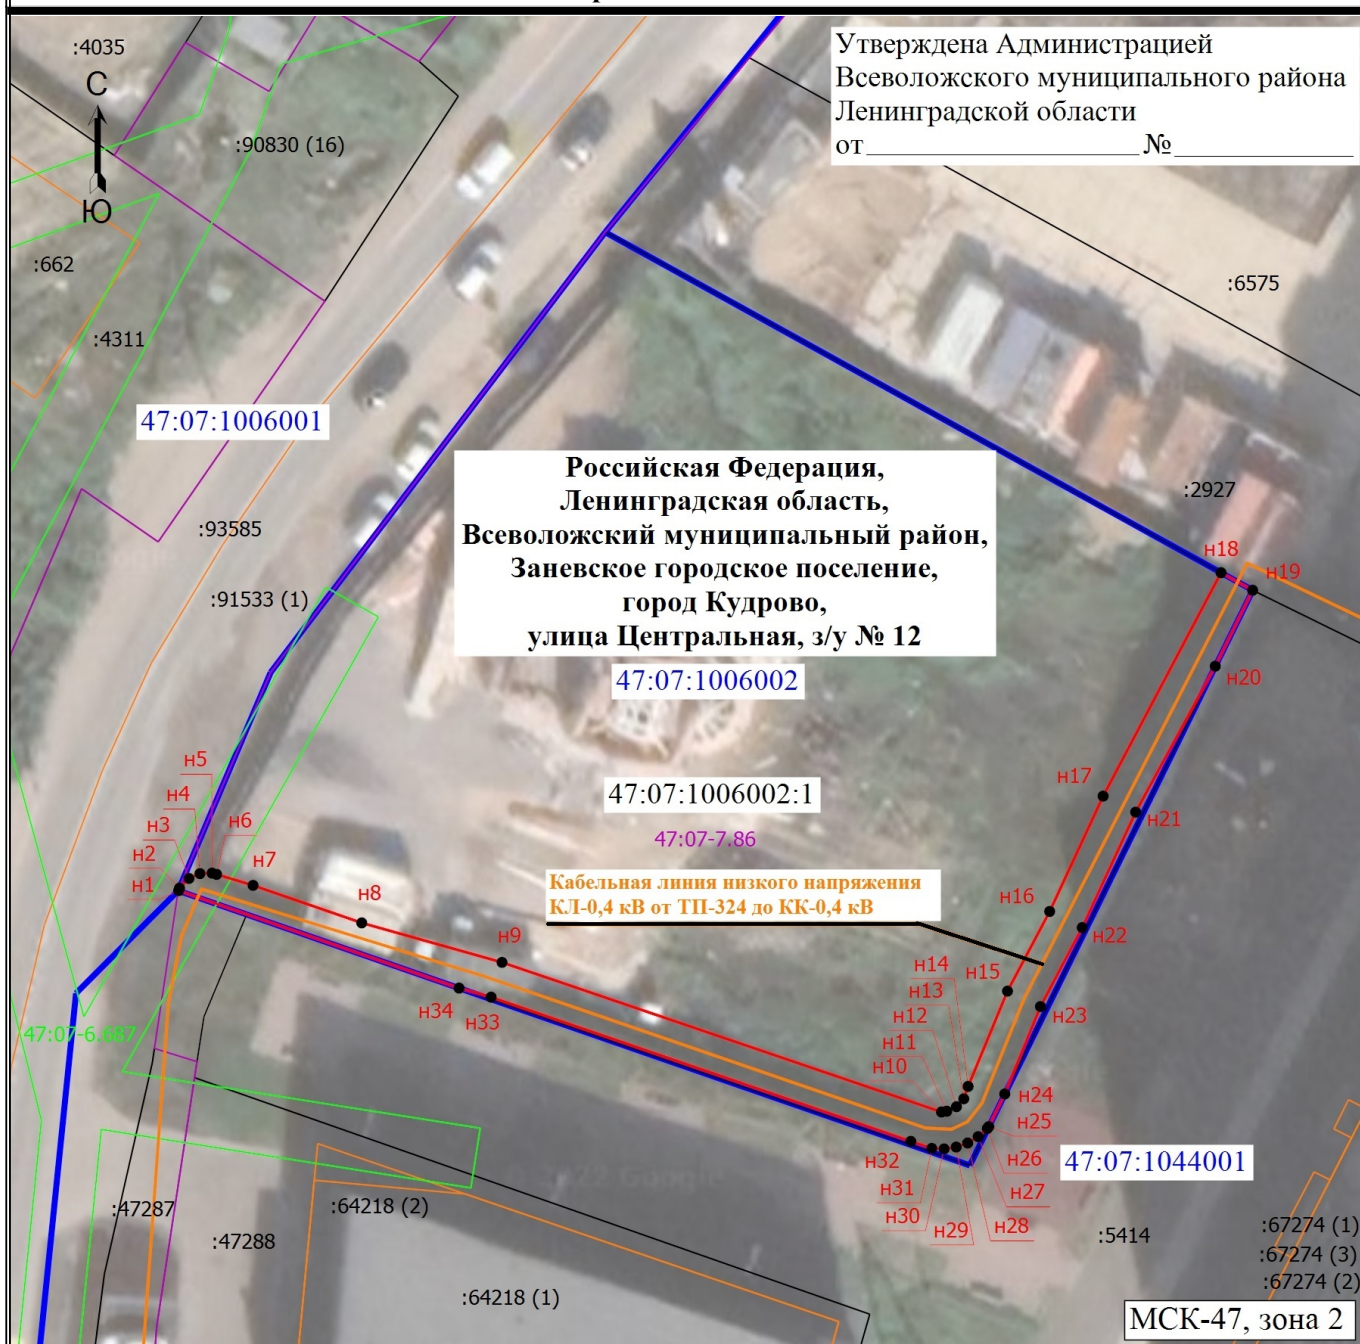

Масштаб 1:500

Условные обозначения

- - Проектные границы публичного сервитута
- - Характерная точка границы публичного сервитута
- n1 - Обозначение новой характерной точки
- - Существующая часть границы, имеющиеся в ЕГРН сведения о которой достаточны для определения ее местоположения
- - Граница здания, сооружения
- - Граница кадастрового квартала
- - Граница зоны с особыми условиями использования территории
- - Граница территориальной зоны
- :4035 - Кадастровый номер земельного участка, здания, сооружения, объекта незавершенного строительства
- 47:07:1006001 - Номер кадастрового квартала
- 47:07:1006002:1 - Кадастровый номер земельного участка, в границах которого располагается публичный сервитут
- 47:07-6.687 - Реестровый номер зоны с особыми условиями использования территории
- 47:07-7.86 - Реестровый номер территориальной зоны

Местоположение публичного сервитута: Ленинградская область, Всеволожский район, город Кудрово			
Площадь публичного сервитута 222 кв. м.			
Метод определения координат: метод спутниковых геодезических измерений			
Обозначение характерных точек границы	Система координат МСК-47, зона 2		Средняя квадратическая погрешность положения характерной точки (Mt), м
	Координаты, м		
	X	Y	X
н1	433057.72	2225329.38	0,1
н2	433057.89	2225329.44	0,1
н3	433058.53	2225330.06	0,1
н4	433058.85	2225330.79	0,1
н5	433058.88	2225331.59	0,1
н6	433058.80	2225331.89	0,1
н7	433058.07	2225334.30	0,1
н8	433055.59	2225341.48	0,1
н9	433052.98	2225350.75	0,1
н10	433043.09	2225379.79	0,1
н11	433043.14	2225380.14	0,1
н12	433043.44	2225380.78	0,1
н13	433043.96	2225381.26	0,1
н14	433044.78	2225381.55	0,1
н15	433051.08	2225384.15	0,1
н16	433056.35	2225386.94	0,1
н17	433063.97	2225390.47	0,1
н18	433078.74	2225398.26	0,1
н19	433077.58	2225400.35	0,1
н20	433072.56	2225397.88	0,1
н21	433062.91	2225392.62	0,1
н22	433055.28	2225389.09	0,1
н23	433050.06	2225386.33	0,1
н24	433044.28	2225383.97	0,1
н25	433042.12	2225382.91	0,1
н26	433042.00	2225382.82	0,1
н27	433041.46	2225382.21	0,1
н28	433041.04	2225381.52	0,1
н29	433040.77	2225380.76	0,1
н30	433040.65	2225379.96	0,1
н31	433040.68	2225379.15	0,1
н32	433041.15	2225377.76	0,1
н33	433050.68	2225350.03	0,1
н34	433051.28	2225347.91	0,1
н1	433057.72	2225329.38	0,1