

Схема расположения границ публичного сервитута


Наименование объекта: Сети водоснабжения по подключению объектов
 Местоположение: Российская Федерация, Ленинградская область, Всеволожский муниципальный район, г.п. Янино-1
 В границах земельных участков с кадастровыми номерами: 47:07:1039001:2470 (541 кв.м); 47:07:1039001:2466 (496 кв.м);
 47:07:1039001:2469 (306 кв.м); 47:07:1039001:4201 (658 кв.м)

Система координат МСК 47 зона 2
 Площадь публичного сервитута: 2001 кв.м

Каталог координат

Номер	X	Y
1	436 704,45	2 227 769,36
2	436 699,17	2 227 767,89
3	436 693,61	2 227 762,66
4	436 732,93	2 227 524,72
5	436 741,41	2 227 527,07
6	436 701,60	2 227 760,51
7	436 705,18	2 227 765,86
1	436 704,45	2 227 769,36

Масштаб 1:2000

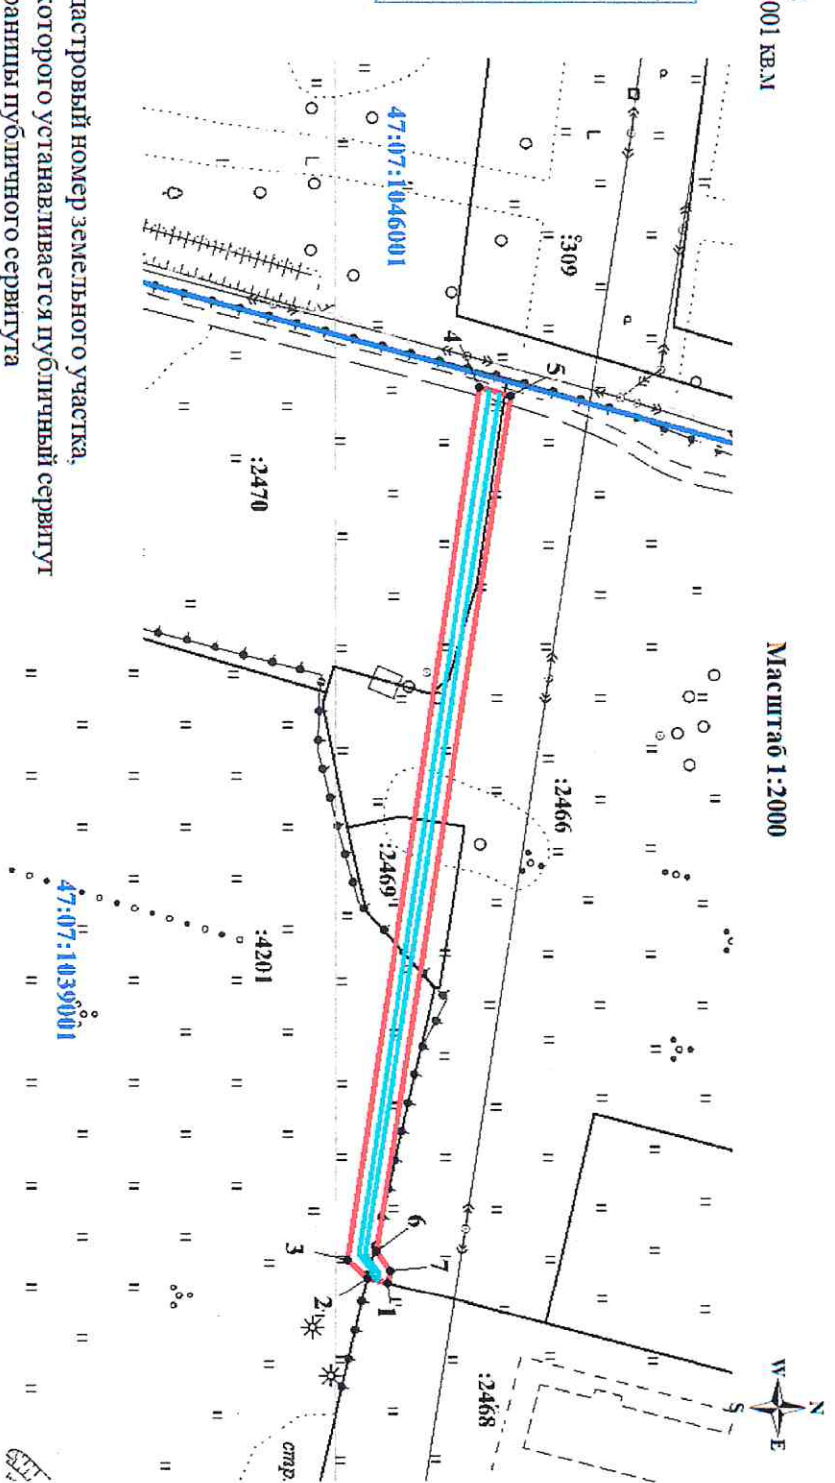

Условные обозначения:

- 4201 - граница и кадастровый номер земельного участка, в отношении которого устанавливается публичный сервитут
- проектные границы публичного сервитута
- 1 - обозначение характерных точек границ публичного сервитута
- границы и номер кадастрового квартала
- ось объекта

47:07:1039001

47:07:1039001