



ЗАНЕВСКИЙ ВЕСТНИК

ГАЗЕТА МО «ЗАНЕВСКОЕ ГОРОДСКОЕ ПОСЕЛЕНИЕ»

19 августа 2022 № 31 (586)



МУНИЦИПАЛЬНОЕ ОБРАЗОВАНИЕ
«ЗАНЕВСКОЕ ГОРОДСКОЕ ПОСЕЛЕНИЕ»
ВСЕВОЛОЖСКОГО МУНИЦИПАЛЬНОГО РАЙОНА
ЛЕНИНГРАДСКОЙ ОБЛАСТИ

СОВЕТ ДЕПУТАТОВ ЧЕТВЕРТОГО СОЗЫВА

РЕШЕНИЕ

16.08.2022 года
гп. Янино-1

№ 28

О внесении изменений в решение совета депутатов от 21.12.2021 № 85 «О бюджете МО «Заневское городское поселение» на 2022 год и на плановый период 2023 и 2024 годов»

Совет депутатов МО «Заневское городское поселение» принял

РЕШЕНИЕ:

1. Внести в решение совета депутатов МО «Заневское городское поселение» от 21.12.2021 № 85 «О бюджете МО «Заневское городское поселение» на 2022 год и на плановый период 2023 и 2024 годов» (далее – решение) следующие изменения:

1.1. Пункты 1, 2, 3 статьи 1 решения изложить в новой редакции:

«1. Утвердить основные характеристики бюджета МО «Заневское городское поселение» на 2022 год:
прогнозируемый общий объем доходов бюджета МО «Заневское городское поселение» в сумме 571 260,1 тысяч рублей;
общий объем расходов бюджета МО «Заневское городское поселение» в сумме 654 074,1 тысяч рублей;
дефицит бюджета МО «Заневское городское поселение» в сумме 82 814,0 тысяч рублей.

2. Утвердить основные характеристики бюджета МО «Заневское городское поселение» на плановый период 2023 и 2024 годов:
прогнозируемый общий объем доходов бюджета МО «Заневское городское поселение» на 2023 год в сумме 568 568,3 тысяч рублей, на 2024 год в сумме 602 565,2 тысяч рублей;

общий объем расходов бюджета МО «Заневское городское поселение» на 2023 год в сумме 591 797,0 тысяч рублей, в том числе условно утвержденные расходы в сумме 14 375,1 тысячи рублей, на 2024 год в сумме 607 207,5 тысячи

рублей, в том числе условно утвержденные расходы в сумме 28 267,2 тысячи рублей;

дефицит бюджета МО «Заневское городское поселение» на 2023 год в сумме 23 228,7 тысяч рублей, на 2024 год в сумме 4 642,3 тысяч рублей.

3. Утвердить источники внутреннего финансирования дефицита бюджета МО «Заневское городское поселение» на 2022 год в новой редакции согласно приложению 1.

4. Утвердить источники внутреннего финансирования дефицита бюджета МО «Заневское городское поселение» на плановый период 2023 и 2024 годов согласно приложению 2».

1.2. Статью 2 решения изложить в новой редакции:

«Статья 2. Доходы бюджета муниципального образования «Заневское городское поселение» Всеволожского муниципального района на 2022 год

1. Утвердить в пределах общего объема доходов бюджета МО «Заневское городское поселение», утвержденного статьей 1 настоящего решения, прогнозируемые поступления доходов на 2022 год согласно приложению 3, прогнозируемые поступления доходов на плановый период 2023 и 2024 годов согласно приложению 4.

2. Утвердить в пределах общего объема доходов бюджета МО «Заневское городское поселение», утвержденного статьей 1 настоящего решения, безвозмездные поступления на 2022 год согласно приложению 5, безвозмездные поступления на плановый период 2023 и 2024 годов согласно приложению 6».

1.3. В статье 4 решения:

1.3.1. Пункт 3 изложить в новой редакции:

«3. Утвердить объем бюджетных ассигнований Дорожного фонда бюджета МО «Заневское городское поселение»:

на 2022 год в сумме 30 650,0 тысяч рублей,

на 2023 год в сумме 48 680,0 тысяч рублей,

на 2024 год в сумме 49 180,0 тысяч рублей.»

1.4. В статье 5 решения:

1.4.1. Пункт 1 изложить в новой редакции:

«1. Утвердить в пределах общего объема расходов, утвержденного статьей 1 настоящего решения:

1) ведомственную структуру расходов бюджета МО «Заневское городское поселение» бюджета на 2022 год и на плановый период 2023 и 2024 годов согласно приложению 7.

2) распределение бюджетных ассигнований по разделам и подразделам классификации расходов бюджетов МО «Заневское городское поселение» на 2022 год и на плановый период 2023 и 2024 годов согласно приложению 8.

3) распределение бюджетных ассигнований по целевым статьям (муниципальным программам и непрограммным направлениям деятельности), группам видов расходов, разделам и подразделам классификации расходов бюджетов МО «Заневское городское поселение» на 2022 год на плановый период 2023 и 2024 годов согласно приложению 9.

4) формы, цели и объемы межбюджетных трансфертов из бюджета МО «Заневское городское поселение» на 2022 год согласно приложению 10.»

1.4.2. Пункт 5 изложить в новой редакции:

«5. Утвердить расходы на обеспечение деятельности администрации МО «Заневское городское поселение»:

на 2022 год в сумме 58 666,6 тысяч рублей,

на 2023 год в сумме 57 669,1 тысяч рублей,

на 2024 год в сумме 57 669,1 тысяч рублей.»

2. Настоящее решение подлежит опубликованию в газете «Заневский вестник» и вступает в силу после его опубликования.

3. Контроль над исполнением решения возложить на постоянно действующую депутатскую комиссию по экономической политике, бюджету, налогам и инвестициям.

Глава муниципального образования

В.Е. Кондратьев

Приложение 1 к решению
от 16.08.2022 года № 28

ИСТОЧНИКИ внутреннего финансирования дефицита бюджета МО «Заневское городское поселение» на 2022 год

(тыс. рублей)

Код	Наименование	Сумма
000 01 05 00 00 00 0000 000	Изменение остатков средств на счетах по учету средств бюджета	82 814,0
000 01 05 02 01 13 0000 000	Изменение прочих остатков денежных средств бюджетов городских поселений	82 814,0
	Всего источников внутреннего финансирования	82 814,0

Приложение 2 к решению
от 16.08.2022 года № 28

ИСТОЧНИКИ внутреннего финансирования дефицита бюджета МО «Заневское городское поселение» на плановый период 2023 и 2024 годов

(тыс. рублей)

Код	Наименование	2023 год	2024 год
000 01 05 00 00 00 0000 000	Изменение остатков средств на счетах по учету средств бюджета	23 228,7	4 642,3
000 01 05 02 01 130000 000	Изменение прочих остатков денежных средств бюджетов городских поселений	23 228,7	4 642,3
	Всего источников внутреннего финансирования	23 228,7	4 642,3

Приложение 3 к решению
от 16.08.2022 года № 28

ДОХОДЫ
бюджета МО «Заневское городское поселение»
на 2022 год

(тыс. рублей)

Код	Наименование	Сумма
1 00 00000 00 0000 000	НАЛОГОВЫЕ И НЕНАЛОГОВЫЕ ДОХОДЫ	482 925,1
1 01 00000 00 0000 000	НАЛОГИ НА ПРИБЫЛЬ, ДОХОДЫ	154 953,4
1 01 02000 01 0000 110	Налог на доходы физических лиц	154 953,4
1 01 02010 01 0000 110	Налог на доходы физических лиц с доходов, источником которых является налоговый агент, за исключением доходов, в отношении которых исчисление и уплата налога осуществляются в соответствии со статьями 227, 227.1 и 228 Налогового кодекса Российской Федерации	151 000,0
1 01 02020 01 0000 110	Налог на доходы физических лиц с доходов, полученных от осуществления деятельности физическими лицами, зарегистрированными в качестве индивидуальных предпринимателей, нотариусов, занимающихся частной практикой, адвокатов, учредивших адвокатские кабинеты, и других лиц, занимающихся частной практикой в соответствии со статьей 227 Налогового кодекса Российской Федерации	953,4
1 01 02030 01 0000 110	Налог на доходы физических лиц с доходов, полученных физическими лицами в соответствии со статьей 228 Налогового кодекса Российской Федерации	3 000,0
1 03 00000 00 0000 000	НАЛОГИ НА ТОВАРЫ (РАБОТЫ, УСЛУГИ), РЕАЛИЗУЕМЫЕ НА ТЕРРИТОРИИ РОССИЙСКОЙ ФЕДЕРАЦИИ	2 637,7
1 03 02000 01 0000 110	Акцизы по подакцизным товарам (продукции), производимым на территории Российской Федерации	2 637,7
1 03 02231 01 0000 110	Доходы от уплаты акцизов на дизельное топливо, подлежащие распределению между бюджетами субъектов Российской Федерации и местными бюджетами с учетом установленных дифференцированных нормативов отчислений в местные бюджеты	1 230,0
1 03 02241 01 0000 110	Доходы от уплаты акцизов на моторные масла для дизельных и (или) карбюраторных (инжекторных) двигателей, подлежащие распределению между бюджетами субъектов Российской Федерации и местными бюджетами с учетом установленных дифференцированных нормативов отчислений в местные бюджеты	7,7
1 03 02251 01 0000 110	Доходы от уплаты акцизов на автомобильный бензин, подлежащие распределению между бюджетами субъектов Российской Федерации и местными бюджетами с учетом установленных дифференцированных нормативов отчислений в местные бюджеты	1 400,0
1 06 00000 00 0000 000	НАЛОГИ НА ИМУЩЕСТВО	274 906,8
1 06 01000 00 0000 110	Налог на имущество физических лиц	22 587,8
1 06 01030 13 0000 110	Налог на имущество физических лиц, взимаемый по ставкам, применяемым к объектам налогообложения, расположенным в границах городских поселений	22 587,8
1 06 06000 00 0000 110	Земельный налог	252 319,0
1 06 06033 13 0000 110	Земельный налог с организаций, обладающих земельным участком, расположенным в границах городских поселений	212 319,0
1 06 06043 13 0000 110	Земельный налог с физических лиц, обладающих земельным участком, расположенным в границах городских поселений	40 000,0
Итого налоговые доходы		432 497,9

Заявление на субсидию по ипотеке для многодетных – теперь на «Госуслугах»

На портале запущен новый сервис. Теперь многодетные семьи могут подать заявку на субсидию от государства для погашения ипотеки до 450 тысяч рублей, при этом процедура подачи заявления стала проще и удобней.

Услугу по выплате предоставляет ДОМ.РФ. Выплата доступна семьям, в которых с 1 января 2019 года по 31 декабря 2023 года появился третий или последующий ребенок. Возраст старших детей и наличие официальной регистрации брака не имеют значения. Кредитный договор должен быть подписан до 1 июля 2024 года.

– Ранее для получения выплаты необходимо было обратиться лично в банк, выдавший ипотечный кредит, с заявлением и полным комплектом документов. Теперь же заявление на субсидию можно оформить полностью онлайн, не тратя время на посещение отделений. «Госуслуги» сегодня предоставляют десятки услуг для семей с детьми, делая меры господдержки более удобными и простыми, – отметил замглавы Минцифры России Дмитрий Огуряев.

Выплату можно получить на погашение ипотечного кредита, выданного:

- на покупку жилья в строящемся доме, новостройках или на вторичном рынке;
- на приобретение и строительство дома;
- на покупку земельного участка под

ИЖС, садоводство и подсобное хозяйство; – на другие цели, предусмотренные программой.

Для подачи заявления необходимо иметь подтвержденную учетную запись на портале. Подать заявление может сам заемщик или его поручитель. Субсидию можно будет использовать для уменьшения суммы платежа либо для сокращения срока кредита.

Какие документы понадобятся:

- паспорт заявителя;
- свидетельства о рождении всех детей;
- паспорта детей старше 14 лет;
- кредитный договор (если было рефинансирование, нужны оба договора);
- документ о приобретении или строительстве недвижимости (например, договор купли-продажи, договор долевого участия или уступки прав, договор подряда на строительство дома и др.);
- если заявку подает поручитель, нужен договор поручительства.

Подробнее о требуемых документах – на сайте спроси.дом.рф

Министерство цифрового развития, связи и массовых коммуникаций Российской Федерации

Код	Наименование	Сумма
ВСЕГО ДОХОДОВ		571 260,1

 Приложение 4 к решению
от 16.08.2022 года № 28

ДОХОДЫ
бюджета МО «Заневское городское поселение»
на плановый период 2023 и 2024 годов

(тыс. рублей)

Код	Наименование	2023 год	2024 год
1 00 00000 00 0000 000	НАЛОГОВЫЕ И НЕНАЛОГОВЫЕ ДОХОДЫ	498 175,0	514 092,8
1 01 00000 00 0000 000	НАЛОГИ НА ПРИБЫЛЬ, ДОХОДЫ	162 700,9	171 161,5
1 01 02000 01 0000 110	Налог на доходы физических лиц	162 700,9	171 161,5
1 01 02010 01 0000 110	Налог на доходы физических лиц с доходов, источником которых является налоговый агент, за исключением доходов, в отношении которых исчисление и уплата налога осуществляются в соответствии со статьями 227, 227.1 и 228 Налогового кодекса Российской Федерации	158 301,0	166 600,0
1 01 02020 01 0000 110	Налог на доходы физических лиц с доходов, полученных от осуществления деятельности физическими лицами, зарегистрированными в качестве индивидуальных предпринимателей, нотариусов, занимающихся частной практикой, адвокатов, учредивших адвокатские кабинеты, и других лиц, занимающихся частной практикой в соответствии со статьей 227 Налогового кодекса Российской Федерации	1 199,9	1 261,5
1 01 02030 01 0000 110	Налог на доходы физических лиц с доходов, полученных физическими лицами в соответствии со статьей 228 Налогового кодекса Российской Федерации	3 200,0	3 300,0
1 03 00000 00 0000 000	НАЛОГИ НА ТОВАРЫ (РАБОТЫ, УСЛУГИ), РЕАЛИЗУЕМЫЕ НА ТЕРРИТОРИИ РОССИЙСКОЙ ФЕДЕРАЦИИ	2 637,7	2 637,7
1 03 02231 01 0000 110	Доходы от уплаты акцизов на дизельное топливо, подлежащие распределению между бюджетами субъектов Российской Федерации и местными бюджетами с учетом установленных дифференцированных нормативов отчислений в местные бюджеты	1 230,0	1 230,0
1 03 02241 01 0000 110	Доходы от уплаты акцизов на моторные масла для дизельных и (или) карбюраторных (инжекторных) двигателей, подлежащие распределению между бюджетами субъектов Российской Федерации и местными бюджетами с учетом установленных дифференцированных нормативов отчислений в местные бюджеты	7,7	7,7
1 03 02251 01 0000 110	Доходы от уплаты акцизов на автомобильный бензин, подлежащие распределению между бюджетами субъектов Российской Федерации и местными бюджетами с учетом установленных дифференцированных нормативов отчислений в местные бюджеты	1 400,0	1 400,0
1 06 00000 00 0000 000	НАЛОГИ НА ИМУЩЕСТВО	282 963,3	291 055,0
1 06 01000 00 0000 110	Налог на имущество физических лиц	23 125,0	23 993,0

Код	Наименование	Сумма
1 11 00000 00 0000 000	ДОХОДЫ ОТ ИСПОЛЬЗОВАНИЯ ИМУЩЕСТВА, НАХОДЯЩЕГОСЯ В ГОСУДАРСТВЕННОЙ И МУНИЦИПАЛЬНОЙ СОБСТВЕННОСТИ	46 481,7
1 11 05000 00 0000 120	Доходы, получаемые в виде арендной либо иной платы за передачу в возмездное пользование государственного и муниципального имущества (за исключением имущества бюджетных и автономных учреждений, а также имущества государственных и муниципальных унитарных предприятий, в том числе казенных)	46 040,0
1 11 05013 13 0000 120	Доходы, получаемые в виде арендной платы за земельные участки, государственная собственность на которые не разграничена и которые расположены в границах городских поселений, а также средства от продажи права на заключение договоров аренды указанных земельных участков	10 000,0
1 11 05025 13 0000 120	Доходы, получаемые в виде арендной платы, а также средства от продажи права на заключение договоров аренды за земли, находящиеся в собственности городских поселений (за исключением земельных участков муниципальных бюджетных и автономных учреждений)	32,540,0
1 11 05075 13 0000 120	Доходы от сдачи в аренду имущества, составляющего казну городских поселений (за исключением земельных участков)	3 500,0
1 11 09045 13 0000 120	Прочие поступления от использования имущества, находящегося в собственности городских поселений (за исключением имущества муниципальных бюджетных и автономных учреждений, а также имущества муниципальных унитарных предприятий, в том числе казенных)	441,7
1 13 00000 00 0000 000	ДОХОДЫ ОТ ОКАЗАНИЯ ПЛАТНЫХ УСЛУГ И КОМПЕНСАЦИЙ ЗАТРАТ ГОСУДАРСТВА	155,5
1 13 01995 13 0000 130	Прочие доходы от оказания платных услуг (работ) получателями средств бюджетов городских поселений	155,5
1 14 00000 00 0000 000	ДОХОДЫ ОТ ПРОДАЖИ МАТЕРИАЛЬНЫХ И НЕМАТЕРИАЛЬНЫХ АКТИВОВ	3 000,0
1 14 06013 13 0000 430	Доходы от продажи земельных участков, государственная собственность на которые не разграничена и которые расположены в границах городских поселений	2 000,0
1 14 06313 13 0000 430	Плата за увеличение площади земельных участков, находящихся в частной собственности, в результате перераспределения таких земельных участков и земель (или) земельных участков, государственная собственность на которые не разграничена и которые расположены в границах городских поселений	1 000,0
1 16 00000 00 0000 000	ШТРАФЫ, САНКЦИИ, ВОЗМЕЩЕНИЕ УЩЕРБА	590,0
1 16 01074 01 0000 140	Административные штрафы, установленные главой 7 Кодекса Российской Федерации об административных правонарушениях, за административные правонарушения в области охраны собственности, выявленные должностными лицами органов муниципального контроля	200,0
1 16 02020 02 0000 140	Административные штрафы, установленные законами субъектов Российской Федерации об административных правонарушениях, за нарушение муниципальных правовых актов	170,0
1 16 07010 13 0000 140	Иные штрафы, неустойки, пени, уплаченные в соответствии с законом или договором в случае неисполнения или ненадлежащего исполнения обязательств перед муниципальным органом, (муниципальным казенным учреждением) городского поселения.	220,0
1 17 00000 00 0000 000	ПРОЧИЕ НЕНАЛОГОВЫЕ ДОХОДЫ	200,0
1 17 05050 13 0000 180	Прочие неналоговые доходы бюджетов городских поселений	200,0
Итого неналоговые доходы		50 427,2
2 00 00000 00 0000 000	БЕЗВОЗМЕЗДНЫЕ ПОСТУПЛЕНИЯ	88 335,0
2 02 00000 00 0000 000	БЕЗВОЗМЕЗДНЫЕ ПОСТУПЛЕНИЯ ИЗ ДРУГИХ БЮДЖЕТОВ БЮДЖЕТНОЙ СИСТЕМЫ РОССИЙСКОЙ ФЕДЕРАЦИИ	88 335,0

1 06 01030 13 0000 110	Налог на имущество физических лиц, взимаемый по ставкам, применяемым к объектам налогообложения, расположенным в границах городских поселений	23 125,0	23 993,0
1 06 06000 00 0000 110	Земельный налог	259 838,3	267 062,0
1 06 06033 13 0000 110	Земельный налог с организаций, обладающих земельным участком, расположенным в границах городских поселений	217 838,3	222 062,0
1 06 06043 13 0000 110	Земельный налог с физических лиц, обладающих земельным участком, расположенным в границах городских поселений	42 000,00	45 000,0
Итого налоговые доходы		448 302,0	464 854,2
1 11 00000 00 0000 000	ДОХОДЫ ОТ ИСПОЛЬЗОВАНИЯ ИМУЩЕСТВА, НАХОДЯЩЕГОСЯ В ГОСУДАРСТВЕННОЙ И МУНИЦИПАЛЬНОЙ СОБСТВЕННОСТИ	46 443,0	45 798,6
1 11 05000 00 0000 120	Доходы, получаемые в виде арендной либо иной платы за передачу в возмездное пользование государственного и муниципального имущества (за исключением имущества бюджетных и автономных учреждений, а также имущества государственных и муниципальных унитарных предприятий, в том числе казенных)	46 040,0	45 448,6
1 11 05013 00 0000 120	Доходы, получаемые в виде арендной платы за земельные участки, государственная собственность на которые не разграничена и которые расположены в границах поселений, а также средства от продажи права на заключение договоров аренды указанных земельных участков	10 000,0	10 000,0
1 11 05013 13 0000 120	Доходы, получаемые в виде арендной платы за земельные участки, государственная собственность на которые не разграничена и которые расположены в границах городских поселений, а также средства от продажи права на заключение договоров аренды указанных земельных участков	10 000,0	10 000,0
1 11 05025 13 0000 120	Доходы, получаемые в виде арендной платы, а также средства от продажи права на заключение договоров аренды за земли, находящиеся в собственности городских поселений (за исключением земельных участков муниципальных бюджетных и автономных учреждений)	32 540,0	31 948,6
1 11 05075 13 0000 120	Доходы от сдачи в аренду имущества, составляющего казну городских поселений (за исключением земельных участков)	3 500,0	3 500,0
1 11 09000 00 0000 120	Прочие доходы от использования имущества и прав, находящихся в государственной и муниципальной собственности (за исключением имущества бюджетных и автономных учреждений, а также имущества государственных и муниципальных унитарных предприятий, в том числе казенных)	403,0	350,0
1 11 09045 13 0000 120	Прочие поступления от использования имущества, находящегося в собственности городских поселений (за исключением имущества муниципальных бюджетных и автономных учреждений, а также имущества муниципальных унитарных предприятий, в том числе казенных)	403,0	350,0

1 14 00000 00 0000 000	ДОХОДЫ ОТ ПРОДАЖИ МАТЕРИАЛЬНЫХ И НЕМАТЕРИАЛЬНЫХ АКТИВОВ	3 000,0	3 000,0
1 14 06000 00 0000 430	Доходы от продажи земельных участков, находящихся в государственной и муниципальной собственности	3 000,0	3 000,0
1 14 06013 13 0000 430	Доходы от продажи земельных участков, государственная собственность на которые не разграничена и которые расположены в границах городских поселений	2 000,0	2 000,0
1 14 06313 13 0000 430	Плата за увеличение площади земельных участков, находящихся в частной собственности, в результате перераспределения таких земельных участков и земель (или) земельных участков, государственная собственность на которые не разграничена и которые расположены в границах городских поселений	1 000,0	1 000,0
1 16 00000 00 0000 000	ШТРАФЫ, САНКЦИИ, ВОЗМЕЩЕНИЕ УЩЕРБА	230,0	240,0
1 16 01074 01 0000 140	Административные штрафы, установленные главой 7 Кодекса Российской Федерации об административных правонарушениях, за административные правонарушения в области охраны собственности, выявленные должностными лицами органов муниципального контроля	50,0	50,0
1 16 02020 02 0000 140	Административные штрафы, установленные законами субъектов Российской Федерации об административных правонарушениях, за нарушение муниципальных правовых актов	130,0	140,0
1 16 07010 13 0000 140	Иные штрафы, неустойки, пени, уплаченные в соответствии с законом или договором в случае неисполнения или ненадлежащего исполнения обязательств перед муниципальным органом, (муниципальным казенным учреждением) городского поселения.	50,0	50,0
1 17 00000 00 0000 000	ПРОЧИЕ НЕНАЛОГОВЫЕ ДОХОДЫ	200,0	200,0
1 17 05000 00 0000 180	Прочие неналоговые доходы	200,0	200,0
1 17 05050 13 0000 180	Прочие неналоговые доходы бюджетов городских поселений	200,0	200,0
Итого неналоговые доходы		49 873,0	49 238,6
2 00 00000 00 0000 000	БЕЗВОЗМЕЗДНЫЕ ПОСТУПЛЕНИЯ	70 393,3	88 472,4
2 02 00000 00 0000 000	БЕЗВОЗМЕЗДНЫЕ ПОСТУПЛЕНИЯ ИЗ ДРУГИХ БЮДЖЕТОВ БЮДЖЕТНОЙ СИСТЕМЫ РОССИЙСКОЙ ФЕДЕРАЦИИ	70 393,3	88 472,4
ВСЕГО ДОХОДОВ		568 568,3	602 565,2

КРУГОСУТОЧНАЯ ЛИНИЯ ДЛЯ БЕЖЕНЦЕВ, ПРИБЫВАЮЩИХ В РОССИЮ ИЗ ДНР, ЛНР И УКРАИНЫ:
8 (812) 630-38-89

Приложение 5 к решению от 16.08.2022 года № 28

БЕЗВОЗМЕЗДНЫЕ ПОСТУПЛЕНИЯ
бюджета МО «Заневское городское поселение»
на 2022 год

(тыс. рублей)

Код бюджетной классификации	Источники доходов	Сумма
1	2	3
2 00 00000 00 0000 000	БЕЗВОЗМЕЗДНЫЕ ПОСТУПЛЕНИЯ	88 335,0
2 02 00000 00 0000 000	БЕЗВОЗМЕЗДНЫЕ ПОСТУПЛЕНИЯ ИЗ ДРУГИХ БЮДЖЕТОВ БЮДЖЕТНОЙ СИСТЕМЫ РОССИЙСКОЙ ФЕДЕРАЦИИ	88 335,0
2 02 10000 00 0000 150	ДОТАЦИИ БЮДЖЕТАМ СУБЪЕКТОВ РОССИЙСКОЙ ФЕДЕРАЦИИ И МУНИЦИПАЛЬНЫХ ОБРАЗОВАНИЙ	60 774,3
2 02 16001 13 0000 150	Дотации бюджетам городских поселений на выравнивание бюджетной обеспеченности	60 774,3
2 02 20000 00 0000 150	СУБСИДИИ БЮДЖЕТАМ СУБЪЕКТОВ РОССИЙСКОЙ ФЕДЕРАЦИИ И МУНИЦИПАЛЬНЫХ ОБРАЗОВАНИЙ (МЕЖБЮДЖЕТНЫЕ СУБСИДИИ)	25 798,4
2 02 25555 13 0000 150	Субсидии бюджетам городских поселений на поддержку государственных программ субъектов Российской Федерации и муниципальных программ формирования современной городской среды	20 000,0
2 02 29999 00 0000 150	Прочие субсидии бюджетам городских поселений	5 798,4
2 02 29999 13 0000 150	Прочие субсидии бюджетам городских поселений на поддержку деятельности молодежных общественных организаций, объединений, содействие трудовой адаптации и занятости молодежи	282,8
2 02 29999 13 0000 150	Прочие субсидии бюджетам городских поселений на реализацию областного закона от 28 декабря 2018 года № 147-оз «О старостах сельских населенных пунктов Ленинградской области и содействии участию населения в осуществлении местного самоуправления в иных формах на частях территорий муниципальных образований Ленинградской области» (ППМИ)	791,7
2 02 29999 13 0000 150	Прочие субсидии бюджетам городских поселений на реализацию областного закона от 15 января 2018 года № 3-оз «О содействии участию населения в осуществлении местного самоуправления в иных формах на территориях административных центров и городских поселков муниципальных образований Ленинградской области» (ППМИ)	2 109,7
2 02 29999 13 0000 150	Прочие субсидии бюджетам городских поселений на обеспечение уровня финансирования организаций, осуществляющих спортивную подготовку в соответствии с требованиями федеральных стандартов спортивной подготовки	636,3
2 02 29999 13 0000 150	Прочие субсидии бюджетам городских поселений на обеспечение стимулирующих выплат работникам муниципальных учреждений культуры Ленинградской области	1 977,9
2 02 30000 00 0000 150	СУБВЕНЦИИ БЮДЖЕТАМ СУБЪЕКТОВ РОССИЙСКОЙ ФЕДЕРАЦИИ И МУНИЦИПАЛЬНЫХ ОБРАЗОВАНИЙ	1 762,3
2 02 30024 13 0000 150	Субвенции бюджетам городских поселений на выполнение передаваемых полномочий субъектов Российской Федерации	24,6
2 02 35118 13 0000 150	Субвенции бюджетам городских поселений на осуществление первичного воинского учета на территориях, где отсутствуют военные комиссариаты	1 737,7

Приложение 6 к решению от 16.08.2022 года № 28

БЕЗВОЗМЕЗДНЫЕ ПОСТУПЛЕНИЯ
бюджета МО «Заневское городское поселение»
на плановый период 2023 и 2024 года

(тыс. рублей)

Код бюджетной классификации	Источники доходов	2023 год	2024 год
1	2	3	4
2 00 00000 00 0000 000	БЕЗВОЗМЕЗДНЫЕ ПОСТУПЛЕНИЯ	70 393,3	88 472,4
2 02 00000 00 0000 000	БЕЗВОЗМЕЗДНЫЕ ПОСТУПЛЕНИЯ ИЗ ДРУГИХ БЮДЖЕТОВ БЮДЖЕТНОЙ СИСТЕМЫ РОССИЙСКОЙ ФЕДЕРАЦИИ	70 393,3	88 472,4
2 02 10000 00 0000 150	ДОТАЦИИ БЮДЖЕТАМ СУБЪЕКТОВ РОССИЙСКОЙ ФЕДЕРАЦИИ И МУНИЦИПАЛЬНЫХ ОБРАЗОВАНИЙ	67 977,1	74 876,8
2 02 16001 13 0000 150	Дотации бюджетам городских поселений на выравнивание бюджетной обеспеченности	67 977,1	74 876,8
2 02 20000 00 0000 150	СУБСИДИИ БЮДЖЕТАМ СУБЪЕКТОВ РОССИЙСКОЙ ФЕДЕРАЦИИ И МУНИЦИПАЛЬНЫХ ОБРАЗОВАНИЙ (МЕЖБЮДЖЕТНЫЕ СУБСИДИИ)	904,8	13 570,9
2 02 29999 00 0000 150	Прочие субсидии бюджетам городских поселений	904,8	13 570,9
2 02 29999 13 0000 150	Прочие субсидии бюджетам городских поселений на поддержку деятельности молодежных общественных организаций, объединений, содействие трудовой адаптации и занятости молодежи	282,8	282,8
2 02 29999 13 0000 150	Прочие субсидии бюджетам городских поселений на обеспечение уровня финансирования организаций, осуществляющих спортивную подготовку в соответствии с требованиями федеральных стандартов спортивной подготовки	622,0	622,0
2 02 29999 13 0000 150	Прочие субсидии бюджетам городских поселений на реализацию мероприятий по проведению капитального ремонта спортивных объектов	0,0	12 666,2
2 02 30000 00 0000 150	СУБВЕНЦИИ БЮДЖЕТАМ СУБЪЕКТОВ РОССИЙСКОЙ ФЕДЕРАЦИИ И МУНИЦИПАЛЬНЫХ ОБРАЗОВАНИЙ	1 511,4	24,7
2 02 30024 13 0000 150	Субвенции бюджетам городских поселений на выполнение передаваемых полномочий субъектов Российской Федерации	24,7	24,7
2 02 35118 13 0000 150	Субвенции бюджетам городских поселений на осуществление первичного воинского учета на территориях, где отсутствуют военные комиссариаты	1 486,7	0

Приложение 7 к решению
от 16.08.2022 года № 28

**Ведомственная структура расходов бюджета
МО «Заневское городское поселение» на 2022 год и
на плановый период 2023 и 2024 годов**

(тыс. рублей)

Наименование	Мин	Рз	ПР	ЦСР	ВР	2022 г.	2023 г.	2024 г.
АДМИНИСТРАЦИЯ МУНИЦИПАЛЬНОГО ОБРАЗОВАНИЯ «ЗАНЕВСКОЕ ГОРОДСКОЕ ПОСЕЛЕНИЕ» ВСЕВОЛОЖСКОГО МУНИЦИПАЛЬНОГО РАЙОНА ЛЕНИНГРАДСКОЙ ОБЛАСТИ	001					643 751,9	567 173,9	568 692,3
ОБЩЕГОСУДАРСТВЕННЫЕ ВОПРОСЫ	001	01	00			136 161,2	119 752,0	119 752,0
Функционирование Правительства Российской Федерации, высших исполнительных органов государственной власти субъектов Российской Федерации, местных администраций	001	01	04			61 270,2	57 669,1	57 669,1
Расходы бюджета МО на обеспечение деятельности омус МО «Заневское городское поселение» ВМР ЛО	001	01	04	78.0.00.00000		61 270,2	57 669,1	57 669,1
Непрограммные расходы бюджета МО на обеспечение деятельности главы омус МО «Заневское городское поселение»	001	01	04	78.0.02.00000		2 334,5	2 334,5	2 334,5
Текущие расходы бюджета МО «Заневское городское поселение» на обеспечение деятельности муниципальных учреждений	001	01	04	78.0.02.10000		2 334,5	2 334,5	2 334,5
Расходы бюджета на выплаты по оплате труда работников омус МО «Заневское городское поселение»	001	01	04	78.0.02.10001		2 334,5	2 334,5	2 334,5
<i>Расходы на выплаты персоналу в целях обеспечения выполнения функций государственными (муниципальными) органами, казенными учреждениями, органами управления государственными внебюджетными фондами</i>	<i>001</i>	<i>01</i>	<i>04</i>	<i>78.0.02.10001</i>	<i>100</i>	<i>2 334,5</i>	<i>2 334,5</i>	<i>2 334,5</i>
Непрограммные расходы бюджета МО на обеспечение деятельности омус-администрации МО «Заневское городское поселение» ВМР ЛО	001	01	04	78.0.03.00000		56 332,1	55 334,6	55 334,6
Текущие расходы бюджета МО «Заневское городское поселение» на обеспечение деятельности муниципальных учреждений	001	01	04	78.0.03.10000		56 332,1	55 334,6	55 334,6
Расходы на выплаты персоналу государственных (муниципальных) органов	001	01	04	78.0.03.10001		49 728,4	49 728,4	49 728,4
<i>Расходы на выплаты персоналу в целях обеспечения выполнения функций государственными (муниципальными) органами, казенными учреждениями, органами управления государственными внебюджетными фондами</i>	<i>001</i>	<i>01</i>	<i>04</i>	<i>78.0.03.10001</i>	<i>100</i>	<i>49 728,4</i>	<i>49 728,4</i>	<i>49 728,4</i>

Наименование	Мин	Рз	ПР	ЦСР	ВР	2022 г.	2023 г.	2024 г.
Расходы на обеспечение функций омус МО «Заневское городское поселение»	001	01	04	78.0.03.10002		6 603,7	5 606,2	5 606,2
<i>Закупка товаров, работ и услуг для обеспечения государственных (муниципальных) нужд</i>	<i>001</i>	<i>01</i>	<i>04</i>	<i>78.0.03.10002</i>	<i>200</i>	<i>6 548,7</i>	<i>5 551,2</i>	<i>5 551,2</i>
<i>Иные бюджетные ассигнования</i>	<i>001</i>	<i>01</i>	<i>04</i>	<i>78.0.03.10002</i>	<i>800</i>	<i>55,0</i>	<i>55,0</i>	<i>55,0</i>
Расходы бюджета МО по передаче в бюджет муниципального района из бюджета поселения на осуществление части полномочий по решению вопросов местного значения в соответствии с заключенными соглашениями	001	01	04	78.0.05.00000		2 603,6		
Текущие расходы бюджета МО «Заневское городское поселение» на обеспечение деятельности муниципальных учреждений	001	01	04	78.0.05.10000		2 603,6		
Расходы на передачу полномочий по формированию исполнению бюджета МО «Заневское городское поселение» бюджетом МО «ВМР» ЛО	001	01	04	78.0.05.10008		912,5		
<i>Межбюджетные трансферты</i>	<i>001</i>	<i>01</i>	<i>04</i>	<i>78.0.05.10008</i>	<i>500</i>	<i>912,5</i>		
Расходы на передачу полномочий по реализации жилищных программ муниципального образования «Заневское городское поселение» с правом разработки административных регламентов	001	01	04	78.0.05.10010		141,7		
<i>Межбюджетные трансферты</i>	<i>001</i>	<i>01</i>	<i>04</i>	<i>78.0.05.10010</i>	<i>500</i>	<i>141,7</i>		
Расходы по передаче полномочий по вопросу организации ритуальных услуг и содержанию мест захоронения	001	01	04	78.0.05.10011		163,8		
<i>Межбюджетные трансферты</i>	<i>001</i>	<i>01</i>	<i>04</i>	<i>78.0.05.10011</i>	<i>500</i>	<i>163,8</i>		
Расходы по передаче части полномочий в сфере земельного законодательства МО «Заневское городское поселение» бюджету Всеволожского муниципального района Ленинградской области	001	01	04	78.0.05.10012		1 384,6		
<i>Межбюджетные трансферты</i>	<i>001</i>	<i>01</i>	<i>04</i>	<i>78.0.05.10012</i>	<i>500</i>	<i>1 384,6</i>		
Расходы бюджета о передаче полномочий в сфере предоставления транспортных услуг и организации транспортного обслуживания населения	001	01	04	78.0.05.10013		1,0		
<i>Межбюджетные трансферты</i>	<i>001</i>	<i>01</i>	<i>04</i>	<i>78.0.05.10013</i>	<i>500</i>	<i>1,0</i>		
Обеспечение проведения выборов и референдумов	001	01	07			1 837,0		
Расходы бюджета МО на обеспечение деятельности омус МО «Заневское городское поселение» ВМР ЛО	001	01	07	78.0.00.00000		1 200,0		
Расходы бюджета муниципального образования на обеспечение проведения выборов в органы местного самоуправления муниципального образования «Заневское городское поселение» Всеволожского муниципального района Ленинградской области	001	01	07	78.5.00.00000		1 200,0		
Расходы бюджета муниципального образования по передаче части полномочий в соответствии с	001	01	07	78.5.01.00000		1 200,0		

Наименование	Мин	Рз	ПР	ЦСР	ВР	2022 г.	2023 г.	2024 г.
заключенными соглашениями								
Расходы бюджета поселения по передаче части полномочий ТИК Всеволожского муниципального района на проведение комплекса мероприятий по подготовке и проведению дополнительных выборов депутатов МО «Заневское городское поселение»	001	01	07	78.5.01.00010		1 200,0		
<i>Иные бюджетные ассигнования</i>	<i>001</i>	<i>01</i>	<i>07</i>	<i>78.5.01.00010</i>	<i>800</i>	<i>1 200,0</i>		
Непрограммные расходы бюджета МО «Заневское городское поселение» ВМР ЛО	001	01	07	79.0.00.00000		637,0		
Расходы бюджета муниципального образования на реализацию мероприятий направленных на проведение выборов и референдумов на территории муниципального образования «Заневское городское поселение» Всеволожского муниципального района Ленинградской области	001	01	07	79.0.20.00000		637,0		
Расходы бюджета по организации и проведению выборов и референдумов на территории МО	001	01	07	79.0.20.29904		637,0		
<i>Закупка товаров, работ и услуг для обеспечения государственных (муниципальных) нужд</i>	<i>001</i>	<i>01</i>	<i>07</i>	<i>79.0.20.29904</i>	<i>200</i>	<i>637,0</i>		
Резервные фонды	001	01	11			3 000,0	3 000,0	3 000,0
Непрограммные расходы бюджета МО «Заневское городское поселение» ВМР ЛО	001	01	11	79.0.00.00000		3 000,0	3 000,0	3 000,0
Расходы бюджета МО по формированию резервных фондов	001	01	11	79.0.02.00000		3 000,0	3 000,0	3 000,0
Текущие расходы бюджета МО «Заневское городское поселение» на обеспечение деятельности муниципальных учреждений	001	01	11	79.0.02.10000		3 000,0	3 000,0	3 000,0
Резервные фонды омус	001	01	11	79.0.02.19999		3 000,0	3 000,0	3 000,0
<i>Иные бюджетные ассигнования</i>	<i>001</i>	<i>01</i>	<i>11</i>	<i>79.0.02.19999</i>	<i>800</i>	<i>3 000,0</i>	<i>3 000,0</i>	<i>3 000,0</i>
Другие общегосударственные вопросы	001	01	13			70 054,1	59 082,9	59 082,9
Непрограммные расходы бюджета МО «Заневское городское поселение» ВМР ЛО	001	01	13	79.0.00.00000		70 054,1	59 082,9	59 082,9
Расходы бюджета МО на финансовое обеспечение автономных и бюджетных учреждений МО «Заневское городское поселение»	001	01	13	79.0.01.00000		65 364,9	54 925,8	54 925,8
Текущие расходы бюджета МО «Заневское городское поселение» на обеспечение деятельности муниципальных учреждений	001	01	13	79.0.01.10000		65 364,9	54 925,8	54 925,8
Расходы бюджета МО на обеспечение выполнения функций муниципального казенного учреждения «Центр оказания услуг»	001	01	13	79.0.01.15000		65 364,9	54 925,8	54 925,8
<i>Расходы на выплаты персоналу в целях обеспечения выполнения функций государственными (муниципальными) органами, казенными учреждениями, органами управления государственными</i>	<i>001</i>	<i>01</i>	<i>13</i>	<i>79.0.01.15000</i>	<i>100</i>	<i>36 122,9</i>	<i>34 646,8</i>	<i>34 646,8</i>

Наименование	Мин	Рз	ПР	ЦСР	ВР	2022 г.	2023 г.	2024 г.
<i>внебюджетными фондами</i>								
<i>Закупка товаров, работ и услуг для обеспечения государственных (муниципальных) нужд</i>	<i>001</i>	<i>01</i>	<i>13</i>	<i>79.0.01.15000</i>	<i>200</i>	<i>28 937,0</i>	<i>20 174,0</i>	<i>20 174,0</i>
<i>Иные бюджетные ассигнования</i>	<i>001</i>	<i>01</i>	<i>13</i>	<i>79.0.01.15000</i>	<i>800</i>	<i>305,0</i>	<i>105,0</i>	<i>105,0</i>
Расходы бюджета МО, направленные на развитие иных форм местного самоуправления	001	01	13	79.0.04.00000		1 002,0	1 002,0	1 002,0
Текущие расходы бюджета МО «Заневское городское поселение» на обеспечение деятельности муниципальных учреждений	001	01	13	79.0.04.10000		1 002,0	1 002,0	1 002,0
Расходы бюджета на выплаты старостам (членам общественного совета) на исполнение полномочий	001	01	13	79.0.04.10003		1 002,0	1 002,0	1 002,0
<i>Закупка товаров, работ и услуг для обеспечения государственных (муниципальных) нужд</i>	<i>001</i>	<i>01</i>	<i>13</i>	<i>79.0.04.10003</i>	<i>200</i>	<i>1 002,0</i>	<i>1 002,0</i>	<i>1 002,0</i>
Расходы бюджета МО по перечислению взносов, сборов и иных платежей, а также уплате прочих налогов	001	01	13	79.0.06.00000		175,0	190,0	190,0
Текущие расходы бюджета МО «Заневское городское поселение» на обеспечение деятельности муниципальных учреждений	001	01	13	79.0.06.10000		175,0	190,0	190,0
Прочие расходы бюджета МО «Заневское городское поселение»	001	01	13	79.0.06.19900		175,0	190,0	190,0
Расходы бюджета на перечисление ежегодных членских взносов в Совет МО	001	01	13	79.0.06.19903		20,0	20,0	20,0
<i>Иные бюджетные ассигнования</i>	<i>001</i>	<i>01</i>	<i>13</i>	<i>79.0.06.19903</i>	<i>800</i>	<i>20,0</i>	<i>20,0</i>	<i>20,0</i>
Расходы бюджета на уплату прочих налогов, сборов и иных платежей	001	01	13	79.0.06.19904		155,0	170,0	170,0
<i>Иные бюджетные ассигнования</i>	<i>001</i>	<i>01</i>	<i>13</i>	<i>79.0.06.19904</i>	<i>800</i>	<i>155,0</i>	<i>170,0</i>	<i>170,0</i>
Расходы бюджета МО на проведение муниципальных районных мероприятий, оздоровительных кампаний, приобретению (изготовлению) подарочной и сувенирной продукции и иные расходы	001	01	13	79.0.07.00000		1 082,5	1 905,1	1 905,1
Расходы бюджета МО на реализацию мероприятий муниципальных программ, реализуемых на территории МО «Заневское городское поселение»	001	01	13	79.0.07.20000		1 082,5	1 905,1	1 905,1
Мероприятия в рамках реализации непрограммных расходов бюджета МО «Заневское городское поселение»	001	01	13	79.0.07.29900		1 082,5	1 905,1	1 905,1
Расходы бюджета на обеспечение проведения мероприятий	001	01	13	79.0.07.29901		919,4	1 805,1	1 805,1
<i>Закупка товаров, работ и услуг для обеспечения государственных (муниципальных) нужд</i>	<i>001</i>	<i>01</i>	<i>13</i>	<i>79.0.07.29901</i>	<i>200</i>	<i>919,4</i>	<i>1 805,1</i>	<i>1 805,1</i>
Иные расходы бюджета МО «Заневское городское поселение»	001	01	13	79.0.07.29903		163,1	100,0	100,0
<i>Закупка товаров, работ и услуг для обеспечения государственных (муниципальных) нужд</i>	<i>001</i>	<i>01</i>	<i>13</i>	<i>79.0.07.29903</i>	<i>200</i>	<i>163,1</i>	<i>100,0</i>	<i>100,0</i>
Расходы бюджета на пресечение нарушений законодательства в сфере благоустройства территории МО	001	01	13	79.0.10.00000		2 079,7	710,0	710,0

Наименование	Мин	Рз	ПР	ЦСР	ВР	2022 г.	2023 г.	2024 г.
Прочие расходы бюджета МО «Заневское городское поселение»	001	01	13	79.0.10.10000		2 079,7	710,0	710,0
Расходы бюджета на выявление и демонтаж нестационарных торговых объектов на территории МО	001	01	13	79.0.10.10001		2 079,7	710,0	710,0
Закупка товаров, работ и услуг для обеспечения государственных (муниципальных) нужд	001	01	13	79.0.10.10001	200	2 079,7	710,0	710,0
Расходы бюджета МО на поощрение за заслуги в развитии местного самоуправления и перед МО «Заневское городское поселение» ВМР ЛО	001	01	13	79.0.15.00000		350,0	350,0	350,0
Текущие расходы бюджета МО «Заневское городское поселение» на обеспечение деятельности муниципальных учреждений	001	01	13	79.0.15.10000		350,0	350,0	350,0
Расходы бюджета на выплату единовременного вознаграждения при вручении почетной грамоты главы МО «Заневское городское поселение» ВМР ЛО	001	01	13	79.0.15.10005		130,0	130,0	130,0
Социальное обеспечение и иные выплаты населению	001	01	13	79.0.15.10005	300	130,0	130,0	130,0
Расходы бюджета на выплату единовременного вознаграждения при вручении почетной грамоты администрации МО «Заневское городское поселение» ВМР ЛО	001	01	13	79.0.15.10006		100,0	100,0	100,0
Социальное обеспечение и иные выплаты населению	001	01	13	79.0.15.10006	300	100,0	100,0	100,0
Расходы бюджета на выплату единовременного вознаграждения при присвоении звания «Почетный житель муниципального образования «Заневское городское поселение» Всеволожского муниципального района Ленинградской области»	001	01	13	79.0.15.10011		120,0	120,0	120,0
Социальное обеспечение и иные выплаты населению	001	01	13	79.0.15.10011	300	120,0	120,0	120,0
НАЦИОНАЛЬНАЯ ОБОРОНА	001	02	00			1 737,7	1 486,7	
Мобилизационная и внебюджетная подготовка	001	02	03			1 737,7	1 486,7	
Непрограммные расходы бюджета МО «Заневское городское поселение» ВМР ЛО	001	02	03	79.0.00.00000		1 737,7	1 486,7	
Расходы бюджета МО на обеспечение выполнения ому МО отдельных гос.полномочий РФ	001	02	03	79.0.03.00000		1 737,7	1 486,7	
Расходы на осуществление первичного воинского учета на территориях, где отсутствуют военные комиссариаты	001	02	03	79.0.03.51180		1 737,7	1 486,7	
Расходы на выплаты персоналу в целях обеспечения выполнения функций государственными (муниципальными) органами, казенными учреждениями, органами управления государственными внебюджетными фондами	001	02	03	79.0.03.51180	100	1 522,9	1 271,9	
Закупка товаров, работ и услуг для обеспечения государственных (муниципальных) нужд	001	02	03	79.0.03.51180	200	214,8	214,8	

Наименование	Мин	Рз	ПР	ЦСР	ВР	2022 г.	2023 г.	2024 г.
НАЦИОНАЛЬНАЯ БЕЗОПАСНОСТЬ И ПРАВООХРАНИТЕЛЬНАЯ ДЕЯТЕЛЬНОСТЬ	001	03	00			15 249,6	8 744,7	8 744,7
Гражданская оборона	001	03	09			12 225,0	5 620,0	5 620,0
МП «Безопасность МО «Заневское городское поселение»	001	03	09	05.0.00.00000		12 225,0	5 620,0	5 620,0
Комплекс процессных мероприятий МП «Безопасность МО «Заневское городское поселение»	001	03	09	05.4.00.00000		4 825,0	5 620,0	5 620,0
Комплекс процессных мероприятий «Гражданская оборона и защита населения и территории от чрезвычайных ситуаций»	001	03	09	05.4.01.00000		2 385,0	2 780,0	2 780,0
Расходы бюджета муниципального образования на организацию и проведение учений и тренировок с персоналом	001	03	09	05.4.01.25001		80,0	80,0	80,0
Закупка товаров, работ и услуг для обеспечения государственных (муниципальных) нужд	001	03	09	05.4.01.25001	200	80,0	80,0	80,0
Расходы бюджета по созданию и пополнению запасов средств индивидуальной защиты, материально-технических, медицинских и других средств	001	03	09	05.4.01.25002		100,0	100,0	100,0
Закупка товаров, работ и услуг для обеспечения государственных (муниципальных) нужд	001	03	09	05.4.01.25002	200	100,0	100,0	100,0
Расходы бюджета муниципального образования на содержание (обслуживание) систем оповещения, расположенных на территории МО	001	03	09	05.4.01.25003		2 205,0	2 600,0	2 600,0
Закупка товаров, работ и услуг для обеспечения государственных (муниципальных) нужд	001	03	09	05.4.01.25003	200	2 205,0	2 600,0	2 600,0
Комплекс процессных мероприятий «Профилактика правонарушений, террористических и экстремистских угроз»	001	03	09	05.4.02.00000		1 930,0	2 330,0	2 330,0
Расходы бюджета муниципального образования на содержание (обслуживание) систем видеонаблюдения, расположенных на территории МО	001	03	09	05.4.02.25001		1 300,0	1 700,0	1 700,0
Закупка товаров, работ и услуг для обеспечения государственных (муниципальных) нужд	001	03	09	05.4.02.25001	200	1 300,0	1 700,0	1 700,0
Прочие расходы бюджета на обеспечение безопасности на территории МО	001	03	09	05.4.02.25002		300,0	300,0	300,0
Закупка товаров, работ и услуг для обеспечения государственных (муниципальных) нужд	001	03	09	05.4.02.25002	200	300,0	300,0	300,0
Расходы бюджета на выпуск и приобретение информационной литературы, методических пособий, знаков безопасности	001	03	09	05.4.02.25003		80,0	80,0	80,0
Закупка товаров, работ и услуг для обеспечения государственных (муниципальных) нужд	001	03	09	05.4.02.25003	200	80,0	80,0	80,0
Расходы бюджета по проектированию	001	03	09	05.4.02.25004		250,0	250,0	250,0

Наименование	Мин	Рз	ПР	ЦСР	ВР	2022 г.	2023 г.	2024 г.
систем видеонаблюдения в населенных пунктах МО								
Закупка товаров, работ и услуг для обеспечения государственных (муниципальных) нужд	001	03	09	05.4.02.25004	200	250,0	250,0	250,0
Комплекс процессных мероприятий «Обеспечение первичных мер пожарной безопасности, безопасности людей на водных объектах»	001	03	09	05.4.03.00000		510,0	510,0	510,0
Расходы бюджета по приобретению первичных средств пожаротушения и защиты для НАСФ и ДПД	001	03	09	05.4.03.25001		100,0	100,0	100,0
Закупка товаров, работ и услуг для обеспечения государственных (муниципальных) нужд	001	03	09	05.4.03.25001	200	100,0	100,0	100,0
Расходы бюджета на установку знаков пожарной безопасности и безопасности людей на водных объектах	001	03	09	05.4.03.25002		140,0	150,0	150,0
Закупка товаров, работ и услуг для обеспечения государственных (муниципальных) нужд	001	03	09	05.4.03.25002	200	140,0	150,0	150,0
Расходы бюджета на противопожарную опашку	001	03	09	05.4.03.25003		70,0	60,0	60,0
Закупка товаров, работ и услуг для обеспечения государственных (муниципальных) нужд	001	03	09	05.4.03.25003	200	70,0	60,0	60,0
Расходы бюджета на содержание пожарных водоемов в населенных пунктах МО	001	03	09	05.4.03.25004		200,0	200,0	200,0
Закупка товаров, работ и услуг для обеспечения государственных (муниципальных) нужд	001	03	09	05.4.03.25004	200	200,0	200,0	200,0
Мероприятия, направленные на достижение целей проектов МП «Безопасность МО «Заневское городское поселение»	001	03	09	05.8.00.00000		7 400,0		
Основное мероприятие «Профилактика правонарушений, террористических и экстремистских угроз»	001	03	09	05.8.02.00000		7 400,0		
Расходы бюджета на строительство (монтаж) систем видеонаблюдения в населенных пунктах МО	001	03	09	05.8.02.25001		7 400,0		
Капитальные вложения в объекты государственной (муниципальной) собственности	001	03	09	05.8.02.25001	400	7 400,0		
Другие вопросы в области национальной безопасности и правоохранительной деятельности	001	03	14			3 024,6	3 124,7	3 124,7
МП «Безопасность МО «Заневское городское поселение»	001	03	14	05.0.00.00000		3 000,0	3 100,0	3 100,0
Комплекс процессных мероприятий МП «Безопасность МО «Заневское городское поселение»	001	03	14	05.4.00.00000		3 000,0	3 100,0	3 100,0
Комплекс процессных мероприятий «Профилактика правонарушений, террористических и экстремистских угроз»	001	03	14	05.4.02.00000		3 000,0	3 100,0	3 100,0
Приобретение имущества для добровольной Народной дружины	001	03	14	05.4.02.25005		100,0	100,0	100,0
Закупка товаров, работ и услуг для обеспечения государственных (муниципальных) нужд	001	03	14	05.4.02.25005	200	100,0	100,0	100,0

Наименование	Мин	Рз	ПР	ЦСР	ВР	2022 г.	2023 г.	2024 г.
(муниципальных) нужд								
Расходы бюджета на осуществление выплат за участие в деятельности Народной дружины по охране общественного порядка	001	03	14	05.4.02.25006		2 900,0	3 000,0	3 000,0
Расходы на выплаты персоналу в целях обеспечения выполнения функций государственными (муниципальными) органами, казенными учреждениями, органами управления государственными внебюджетными фондами	001	03	14	05.4.02.25006	100	2 900,0	3 000,0	3 000,0
Расходы бюджета МО на обеспечение деятельности ому МО «Заневское городское поселение» ВМР ЛО	001	03	14	78.0.00.00000		24,6	24,7	24,7
Непрограммные расходы бюджета МО по выполнению ому государственных полномочий ЛО	001	03	14	78.0.04.00000		24,6	24,7	24,7
Расходы бюджета МО за счет средств бюджета ЛО по выполнению ому государственных полномочий ЛО	001	03	14	78.0.04.70000		24,6	24,7	24,7
Субвенция бюджету МО на реализацию мероприятий в сфере административных правоотношений	001	03	14	78.0.04.71340		24,6	24,7	24,7
Закупка товаров, работ и услуг для обеспечения государственных (муниципальных) нужд	001	03	14	78.0.04.71340	200	24,6	24,7	24,7
НАЦИОНАЛЬНАЯ ЭКОНОМИКА	001	04	00			38 167,1	56 436,2	49 180,0
Дорожное хозяйство (дорожные фонды)	001	04	09			30 650,0	48 680,0	49 180,0
МП «Развитие автомобильных дорог МО «Заневское городское поселение»	001	04	09	08.0.00.00000		30 650,0	48 680,0	49 180,0
Комплекс процессных мероприятий МП «Развитие автомобильных дорог МО «Заневское городское поселение»	001	04	09	08.4.00.00000		30 650,0	48 680,0	49 180,0
Комплекс процессных мероприятий «Проектирование строительства а/дорог, разработка схем организации дорожного движения»	001	04	09	08.4.01.00000		1 500,0	3 500,0	3 500,0
Проектирование строительства а/дорог, разработке схем организации дорожного движения	001	04	09	08.4.01.28001		1 000,0	3 000,0	3 000,0
Закупка товаров, работ и услуг для обеспечения государственных (муниципальных) нужд	001	04	09	08.4.01.28001	200	1 000,0	3 000,0	3 000,0
Строительный надзор в отношении автомобильных дорог местного значения	001	04	09	08.4.01.28002		500,0	500,0	500,0
Закупка товаров, работ и услуг для обеспечения государственных (муниципальных) нужд	001	04	09	08.4.01.28002	200	500,0	500,0	500,0
Комплекс процессных мероприятий «Ремонт автомобильных дорог»	001	04	09	08.4.02.00000		29 150,0	45 180,0	45 680,0
Расходы бюджета по проведению кап.ремонта, ремонта, строительства а/дорог на территории МО, содержанию и оборудованию а/дорог общего пользования	001	04	09	08.4.02.48001		17 970,0	34 000,0	34 500,0
Закупка товаров, работ и услуг для обеспечения государственных (муниципальных) нужд	001	04	09	08.4.02.48001	200	17 970,0	34 000,0	34 500,0
Расходы бюджета по содержанию и оборудованию а/дорог общего	001	04	09	08.4.02.48002		11 180,0	11 180,0	11 180,0

Наименование	Мин	Рз	ПР	ЦСР	ВР	2022 г.	2023 г.	2024 г.
пользования местного значения и проездов к дворовым территориям								
Закупка товаров, работ и услуг для обеспечения государственных (муниципальных) нужд	001	04	09	08.4.02.48002	200	11 180,0	11 180,0	11 180,0
Другие вопросы в области национальной экономики	001	04	12			7 517,1	7 756,2	
МП «Обеспечение устойчивого комплексного развития территории МО «Заневское городское поселение» ВМР ЛО	001	04	12	10.0.00.00000		4 968,3	7 756,2	
Комплекс процессных мероприятий МП «Обеспечение устойчивого комплексного развития территории МО «Заневское городское поселение»	001	04	12	10.4.00.00000		4 963,3	7 756,2	
Комплекс процессных мероприятий «Разработка кадастровых планов, правил землепользования и застройки МО «Заневское городское поселение»	001	04	12	10.4.01.00000		1 126,0	7 118,0	
Разработка проектов комплексного развития территории МО	001	04	12	10.4.01.21103		1 126,0	7 118,0	
Закупка товаров, работ и услуг для обеспечения государственных (муниципальных) нужд	001	04	12	10.4.01.21103	200	1 126,0	7 118,0	
Комплекс процессных мероприятий по проведению кадастровых работ различного уровня	001	04	12	10.4.02.00000		3 837,3	638,2	
Создание растровой подложки на основе ортофотопланов	001	04	12	10.4.02.21104		520,0		
Закупка товаров, работ и услуг для обеспечения государственных (муниципальных) нужд	001	04	12	10.4.02.21104	200	520,0		
Расходы на обслуживание геодезического прибора	001	04	12	10.4.02.21105		54,0	54,0	
Закупка товаров, работ и услуг для обеспечения государственных (муниципальных) нужд	001	04	12	10.4.02.21105	200	54,0	54,0	
Расходы бюджета на выполнение кадастровых работ	001	04	12	10.4.02.21111		2 598,6	584,2	
Закупка товаров, работ и услуг для обеспечения государственных (муниципальных) нужд	001	04	12	10.4.02.21111	200	2 598,6	584,2	
Внесение сведений о границах населенных пунктов МО в ЕГРН	001	04	12	10.4.02.21115		664,7		
Закупка товаров, работ и услуг для обеспечения государственных (муниципальных) нужд	001	04	12	10.4.02.21115	200	664,7		
Мероприятия, направленные на достижение целей проектов МП «Обеспечение устойчивого комплексного развития территории МО «Заневское городское поселение» ВМР ЛО	001	04	12	10.8.00.00000		5,0		
Мероприятия по внесению изменений в генеральный план МО «Заневское городское поселение»	001	04	12	10.8.01.00000		5,0		
Утверждение, внесение изменений в генеральный план МО «Заневское городское поселение»	001	04	12	10.8.01.21118		5,0		
Закупка товаров, работ и услуг для обеспечения государственных (муниципальных) нужд	001	04	12	10.8.01.21118	200	5,0		

Наименование	Мин	Рз	ПР	ЦСР	ВР	2022 г.	2023 г.	2024 г.
МП «Формирование городской инфраструктуры МО «Заневское городское поселение»	001	04	12	12.0.00.00000		2 548,8		
Комплекс процессных мероприятий МП «Формирование городской инфраструктуры МО «Заневское городское поселение»	001	04	12	12.4.00.00000		2 548,8		
Комплекс процессных мероприятий «Формирование городской инфраструктуры МО «Заневское городское поселение»	001	04	12	12.4.01.00000		2 548,8		
проведение кадастровых работ по подготовке тех.планов для внесения сведений в ЕГРН	001	04	12	12.4.01.22001		1 676,7		
Закупка товаров, работ и услуг для обеспечения государственных (муниципальных) нужд	001	04	12	12.4.01.22001	200	1 676,7		
Оценка объектов инженерной инфраструктуры	001	04	12	12.4.01.22003		670,0		
Закупка товаров, работ и услуг для обеспечения государственных (муниципальных) нужд	001	04	12	12.4.01.22003	200	670,0		
Демонтаж, установка объектов имущества муниципального образования	001	04	12	12.4.01.22004		202,1		
Закупка товаров, работ и услуг для обеспечения государственных (муниципальных) нужд	001	04	12	12.4.01.22004	200	202,1		
ЖИЛИЩНО-КОММУНАЛЬНОЕ ХОЗЯЙСТВО	001	05	00			329 392,0	300 954,5	291 304,5
Жилищное хозяйство	001	05	01			741,5	650,0	650,0
МП «Обеспечение качественным жильем граждан на территории МО «Заневское городское поселение»	001	05	01	03.0.00.00000		80,0	50,0	50,0
Комплекс процессных мероприятий МП «Обеспечение качественным жильем граждан на территории МО «Заневское городское поселение»	001	05	01	03.4.00.00000		80,0	50,0	50,0
Комплекс процессных мероприятий «Улучшение жилищных условий граждан, нуждающихся в жилых помещениях»	001	05	01	03.4.01.00000		80,0	50,0	50,0
Расходы бюджета на приобретение коммунальных услуг для муниципального жилого фонда	001	05	01	03.4.01.43001		80,0	50,0	50,0
Закупка товаров, работ и услуг для обеспечения государственных (муниципальных) нужд	001	05	01	03.4.01.43001	200	80,0	50,0	50,0
Непрограммные расходы бюджета МО «Заневское городское поселение» ВМР ЛО	001	05	01	79.0.00.00000		661,5	600,0	600,0
Расходы бюджета МО по перечислению взносов, сборов и иных платежей, а также уплате прочих налогов	001	05	01	79.0.06.00000		661,5	600,0	600,0
Текущие расходы бюджета МО «Заневское городское поселение» на обеспечение деятельности муниципальных учреждений	001	05	01	79.0.06.10000		661,5	600,0	600,0
Прочие расходы бюджета МО «Заневское городское поселение»	001	05	01	79.0.06.19900		661,5	600,0	600,0
Расходы бюджета по перечислению	001	05	01	79.0.06.19902		661,5	600,0	600,0

Наименование	Мин	Рз	ПР	ЦСР	ВР	2022 г.	2023 г.	2024 г.
взносов в некоммерческую организацию «Фонд кап.ремонта многоквартирных домов ЛО»								
Закупка товаров, работ и услуг для обеспечения государственных (муниципальных) нужд	001	05	01	79.0.06.19902	200	661,5	600,0	600,0
Коммунальное хозяйство	001	05	02			32 636,1	23 160,0	23 160,0
МП «Обеспечение устойчивого функционирования и развития коммунальной и инженерной инфраструктуры и повышение энергоэффективности на территории МО «Заневское городское поселение»	001	05	02	04.0.00.00000		32 536,2	23 060,0	23 060,0
Комплекс процессных мероприятий МП «Обеспечение устойчивого функционирования и развития коммунальной и инженерной инфраструктуры и повышение энергоэффективности на территории МО «Заневское городское поселение»	001	05	02	04.4.00.00000		17 400,0	21 060,0	21 060,0
Основное мероприятие «Мероприятия по газификации населенных пунктов МО «Заневское городское поселение»	001	05	02	04.4.02.00000		5 200,0	2 060,0	2 060,0
Разработка ППТ, ПМ и ПСД на строительство (реконструкцию) газопроводов на территории МО	001	05	02	04.4.02.24019		4 200,0		
Закупка товаров, работ и услуг для обеспечения государственных (муниципальных) нужд	001	05	02	04.4.02.24019	200	4 200,0		
Строительный контроль за строительством (реконструкцией) газопроводов на территории МО	001	05	02	04.4.02.24020			1 000,0	1 000,0
Закупка товаров, работ и услуг для обеспечения государственных (муниципальных) нужд	001	05	02	04.4.02.24020	200		1 000,0	1 000,0
Авторский надзор за строительством распределительного газопровода	001	05	02	04.4.02.24032			60,0	60,0
Закупка товаров, работ и услуг для обеспечения государственных (муниципальных) нужд	001	05	02	04.4.02.24032	200		60,0	60,0
Расходы бюджета МО в части осуществления расходов на техническое обслуживание сетей газопровода на территории МО, выполнение мероприятий по технологическому присоединению	001	05	02	04.4.02.24035		1 000,0	1 000,0	1 000,0
Закупка товаров, работ и услуг для обеспечения государственных (муниципальных) нужд	001	05	02	04.4.02.24035	200	1 000,0	1 000,0	1 000,0
Комплекс процессных мероприятий «Мероприятия по системе теплоснабжения населенных пунктов МО «Заневское городское поселение»	001	05	02	04.4.04.00000		12 000,0	11 000,0	11 000,0
Подготовка объектов теплоснабжения к ОЗП	001	05	02	04.4.04.24015		12 000,0	11 000,0	11 000,0
Закупка товаров, работ и услуг для обеспечения государственных (муниципальных) нужд	001	05	02	04.4.04.24015	200	12 000,0	11 000,0	11 000,0
Комплекс процессных мероприятий «Капитальный ремонт общего имущества	001	05	02	04.4.07.00000		200,0	8 000,0	8 000,0

Наименование	Мин	Рз	ПР	ЦСР	ВР	2022 г.	2023 г.	2024 г.
в многоквартирных домах»								
Расходы на капитальный ремонт общего имущества в многоквартирных домах	001	05	02	04.4.07.24001		200,0	8 000,0	8 000,0
Закупка товаров, работ и услуг для обеспечения государственных (муниципальных) нужд	001	05	02	04.4.07.24001	200	200,0	8 000,0	8 000,0
Мероприятия, направленные на достижение целей проектов МП «Обеспечение устойчивого функционирования и развития коммунальной и инженерной инфраструктуры и повышение энергоэффективности на территории МО «Заневское городское поселение»	001	05	02	04.8.00.00000		15 136,1	2 000,0	2 000,0
Мероприятия, направленные на достижение целей проектов «Газификация населенных пунктов МО «Заневское городское поселение»	001	05	02	04.8.02.00000			2 000,0	2 000,0
Строительство (реконструкция) газопроводов на территории МО	001	05	02	04.8.02.24010			2 000,0	2 000,0
Капитальные вложения в объекты государственной (муниципальной) собственности	001	05	02	04.8.02.24010	400		2 000,0	2 000,0
Мероприятия, направленные на достижение целей проектов «Водоснабжения и водоотведения населенных пунктов МО «Заневское городское поселение»	001	05	02	04.8.03.00000		15 136,1		
Проектирование и строительство сетей инженерно-технического обеспечения	001	05	02	04.8.03.24035		15 136,1		
Закупка товаров, работ и услуг для обеспечения государственных (муниципальных) нужд	001	05	02	04.8.03.24035	200	575,1		
Капитальные вложения в объекты государственной (муниципальной) собственности	001	05	02	04.8.03.24035	400	14 561,1		
Муниципальная программа «Программа производственного контроля за качеством питьевой воды на территории муниципального образования «Заневское городское поселение» Всеволожского муниципального района Ленинградской области»	001	05	02	11.0.00.00000		100,0	100,0	100,0
Комплекс процессных мероприятий МП «Производственного контроля за качеством питьевой воды на территории МО»	001	05	02	11.4.00.00000		100,0	100,0	100,0
Комплекс процессных мероприятий «Контроль за качеством питьевой воды»	001	05	02	11.4.01.00000		100,0	100,0	100,0
Расходы бюджета по контролю за микробным и химическим составом воды в источниках водоснабжения, расположенных на территории МО»	001	05	02	11.4.01.21101		100,0	100,0	100,0
Закупка товаров, работ и услуг для обеспечения государственных (муниципальных) нужд	001	05	02	11.4.01.21101	200	100,0	100,0	100,0
Благоустройство	001	05	03			292 338,4	277 144,5	267 494,5
МП «Благоустройство и санитарное содержание территории МО «Заневское городское поселение»	001	05	03	06.0.00.00000		265 236,0	275 932,0	266 282,0

Наименование	Мин	Рз	ПР	ЦСР	ВР	2022 г.	2023 г.	2024 г.
Комплекс процессных мероприятий МП «Благоустройство и санитарное содержание территории МО «Заневское городское поселение»	001	05	03	06.4.00.00000		265 236,0	275 932,0	266 282,0
Комплекс процессных мероприятий «Санитарное содержание территории МО»	001	05	03	06.4.01.00000		179 309,9	196 134,0	196 134,0
Расходы бюджета по санитарному содержанию территории МО	001	05	03	06.4.01.26001		175 236,3	192 000,0	192 000,0
Закупка товаров, работ и услуг для обеспечения государственных (муниципальных) нужд	001	05	03	06.4.01.26001	200	175 236,3	192 000,0	192 000,0
Расходы бюджета на сбор, вывоз и размещение ТБО с несанкционированных свалок	001	05	03	06.4.01.26002		3 173,6	3 334,0	3 334,0
Закупка товаров, работ и услуг для обеспечения государственных (муниципальных) нужд	001	05	03	06.4.01.26002	200	3 173,6	3 334,0	3 334,0
Расходы бюджета на проведение работ по дезинсекции и дератизации на территории МО	001	05	03	06.4.01.26003		300,0	200,0	200,0
Закупка товаров, работ и услуг для обеспечения государственных (муниципальных) нужд	001	05	03	06.4.01.26003	200	300,0	200,0	200,0
Ремонт контейнеров и площадок для сбора ТБО	001	05	03	06.4.01.26007		600,0	600,0	600,0
Закупка товаров, работ и услуг для обеспечения государственных (муниципальных) нужд	001	05	03	06.4.01.26007	200	600,0	600,0	600,0
Комплекс процессных мероприятий «Озеленение и развитие уровня благоустройства территории МО»	001	05	03	06.4.02.00000		17 004,2	13 298,0	12 648,0
Расходы бюджета на благоустройство территории, детских площадок, а/стоянок, приобретение, доставку и установку малых архитектурных форм для оборудования детских и спортивных площадок, парков и мест отдыха	001	05	03	06.4.02.26008		600,0	650,0	700,0
Закупка товаров, работ и услуг для обеспечения государственных (муниципальных) нужд	001	05	03	06.4.02.26008	200	600,0	650,0	700,0
Расходы бюджета на озеленение территории МО	001	05	03	06.4.02.26009		2 000,0	2 100,0	2 200,0
Закупка товаров, работ и услуг для обеспечения государственных (муниципальных) нужд	001	05	03	06.4.02.26009	200	2 000,0	2 100,0	2 200,0
Расходы бюджета на очистку водоотводных канав с восстановлением водотока	001	05	03	06.4.02.26011		2 796,0	3 500,0	3 600,0
Закупка товаров, работ и услуг для обеспечения государственных (муниципальных) нужд	001	05	03	06.4.02.26011	200	2 796,0	3 500,0	3 600,0
Расходы бюджета на проведение ремонта и обслуживание детских и спортивных площадок на территории МО	001	05	03	06.4.02.26012		801,0	1 900,0	2 000,0
Закупка товаров, работ и услуг для обеспечения государственных (муниципальных) нужд	001	05	03	06.4.02.26012	200	801,0	1 900,0	2 000,0
Закупка, установка и ремонт информационных стенов	001	05	03	06.4.02.26014		218,2	350,0	350,0

Наименование	Мин	Рз	ПР	ЦСР	ВР	2022 г.	2023 г.	2024 г.
Закупка товаров, работ и услуг для обеспечения государственных (муниципальных) нужд	001	05	03	06.4.02.26014	200	218,2	350,0	350,0
Расходы бюджета на изготовление, установку и содержание декоративных ограждений на территории МО	001	05	03	06.4.02.26015		600,0	600,0	600,0
Закупка товаров, работ и услуг для обеспечения государственных (муниципальных) нужд	001	05	03	06.4.02.26015	200	600,0	600,0	600,0
Расходы бюджета на осуществление отлова и стерилизацию безнадзорных, бродячих животных на территории МО	001	05	03	06.4.02.26024			198,0	198,0
Закупка товаров, работ и услуг для обеспечения государственных (муниципальных) нужд	001	05	03	06.4.02.26024	200		198,0	198,0
Расходы бюджета на устройство пешеходных дорожек на территории МО	001	05	03	06.4.02.26025			4 000,0	3 000,0
Закупка товаров, работ и услуг для обеспечения государственных (муниципальных) нужд	001	05	03	06.4.02.26025	200		4 000,0	3 000,0
Расходы бюджета муниципального образования на снос самовольных построек	001	05	03	06.4.02.26026		9 989,0		
Закупка товаров, работ и услуг для обеспечения государственных (муниципальных) нужд	001	05	03	06.4.02.26026	200	9 989,0		
Комплекс процессных мероприятий «Праздничное оформление поселения»	001	05	03	06.4.03.00000		708,0	700,0	700,0
Расходы бюджета на приобретение праздничной атрибутики	001	05	03	06.4.03.26020		600,0	300,0	300,0
Закупка товаров, работ и услуг для обеспечения государственных (муниципальных) нужд	001	05	03	06.4.03.26020	200	600,0	300,0	300,0
Расходы бюджета по аренде рекламных уличных стоек и конструкций	001	05	03	06.4.03.26021		108,0	400,0	400,0
Закупка товаров, работ и услуг для обеспечения государственных (муниципальных) нужд	001	05	03	06.4.03.26021	200	108,0	400,0	400,0
Комплекс процессных мероприятий «Содержание и ремонт сетей электроснабжения»	001	05	03	06.4.04.00000		66 316,9	63 300,0	54 300,0
Расходы бюджета на устройство уличного освещения	001	05	03	06.4.04.26022		17 288,5	300,0	300,0
Закупка товаров, работ и услуг для обеспечения государственных (муниципальных) нужд	001	05	03	06.4.04.26022	200	17 288,5	300,0	300,0
Расходы бюджета на ремонт, содержание и обслуживание уличного освещения	001	05	03	06.4.04.26023		32 028,4	41 500,0	37 000,0
Закупка товаров, работ и услуг для обеспечения государственных (муниципальных) нужд	001	05	03	06.4.04.26023	200	32 028,4	41 500,0	37 000,0
Расходы бюджета на приобретение электрической энергии для нужд муниципального образования	001	05	03	06.4.04.26031		17 000,0	21 500,0	17 000,0
Закупка товаров, работ и услуг для обеспечения государственных (муниципальных) нужд	001	05	03	06.4.04.26031	200	17 000,0	21 500,0	17 000,0
Комплекс процессных мероприятий «Проектирование и экспертиза объектов благоустройства»	001	05	03	06.4.05.00000		1 897,0	2 500,0	2 500,0

Наименование	Мин	Рз	ПР	ЦСР	ВР	2022 г.	2023 г.	2024 г.
Расходы бюджета по проектированию и экспертизе объектов благоустройства	001	05	03	06.4.05.26010		1 397,0	2 200,0	2 200,0
Закупка товаров, работ и услуг для обеспечения государственных (муниципальных) нужд	001	05	03	06.4.05.26010	200	1 397,0	2 200,0	2 200,0
Расходы бюджета по строительному надзору за объектами благоустройства	001	05	03	06.4.05.26011		500,0	300,0	300,0
Закупка товаров, работ и услуг для обеспечения государственных (муниципальных) нужд	001	05	03	06.4.05.26011	200	500,0	300,0	300,0
МП «Развитие территорий, на которых осуществляются иные формы местного самоуправления»	001	05	03	07.0.00.00000		3 813,9	912,5	912,5
Комплекс процессных мероприятий МП «Развитие территорий, на которых осуществляются иные формы местного самоуправления»	001	05	03	07.4.00.00000		3 813,9	912,5	912,5
Комплекс процессных мероприятий «Комплексное развитие и благоустройство территории на которых осуществляются иные формы местного самоуправления»	001	05	03	07.4.01.00000		3 813,9	912,5	912,5
Софинансирование из бюджета муниципального образования на реализацию областного закона от 12.05.2018 № 03-оз «О содействии развитию иных форм местного самоуправления на части территорий населенных пунктов Ленинградской области, являющихся административными центрами поселений»	001	05	03	07.4.01.S4660		2 509,7	400,0	400,0
Закупка товаров, работ и услуг для обеспечения государственных (муниципальных) нужд	001	05	03	07.4.01.S4660	200	2 509,7	400,0	400,0
Расходы бюджета МО в части софинансирования областного закона от 28.12.2018 № 147-оз «О старостах сельских населенных пунктов Ленинградской области и содействии участию населения в осуществлении местного самоуправления в иных формах на частях территорий муниципальных образований Ленинградской области»	001	05	03	07.4.01.S4770		1 304,2	512,5	512,5
Закупка товаров, работ и услуг для обеспечения государственных (муниципальных) нужд	001	05	03	07.4.01.S4770	200	1 304,2	512,5	512,5
МП «Борьба с борщевиком Сосновского на территории МО «Заневское городское поселение»	001	05	03	09.0.00.00000		300,0	300,0	300,0
Комплекс процессных мероприятий МП «Борьба с борщевиком Сосновского на территории МО «Заневское городское поселение»	001	05	03	09.4.00.00000		300,0	300,0	300,0
Комплекс процессных мероприятий «Борьба с борщевиком Сосновского»	001	05	03	09.4.01.00000		300,0	300,0	300,0
Уничтожение борщевика Сосновского химическим методом	001	05	03	09.4.01.29001		300,0	300,0	300,0
Закупка товаров, работ и услуг для обеспечения государственных (муниципальных) нужд	001	05	03	09.4.01.29001	200	300,0	300,0	300,0

Наименование	Мин	Рз	ПР	ЦСР	ВР	2022 г.	2023 г.	2024 г.
МП «Комфортная городская среда на территории МО «Заневское городское поселение»	001	05	03	14.0.00.00000		22 988,5		
Федеральный проект «Комфортная городская среда»	001	05	03	14.1.00.00000		22 988,5		
Софинансирование в рамках расходов по реализации программы комфортная городская среда на частях территорий муниципальных образований Ленинградской области	001	05	03	14.1.F2.00000		22 988,5		
Реализация программы комфортная городская среда на частях территорий муниципальных образований Ленинградской области	001	05	03	14.1.F2.55550		22 988,5		
Закупка товаров, работ и услуг для обеспечения государственных (муниципальных) нужд	001	05	03	14.1.F2.55550	200	22 988,5		
Другие вопросы в области жилищно-коммунального хозяйства	001	05	05			3 676,0		
Непрограммные расходы бюджета МО «Заневское городское поселение» ВМР ЛО	001	05	05	79.0.00.00000		3 676,0		
Расходы бюджета МО на финансовое обеспечение автономных и бюджетных учреждений МО «Заневское городское поселение»	001	05	05	79.0.01.00000		3 676,0		
Текущие расходы бюджета МО «Заневское городское поселение» на обеспечение деятельности муниципальных учреждений	001	05	05	79.0.01.10000		3 676,0		
Субсидия на выполнение муниципального задания МБУ «Память»	001	05	05	79.0.01.16000		3 676,0		
Предоставление субсидий бюджетным, автономным учреждениям и иным некоммерческим организациям	001	05	05	79.0.01.16000	600	3 676,0		
ОБРАЗОВАНИЕ	001	07	00			3 580,4	3 543,5	3 543,5
Молодежная политика	001	07	07			3 580,4	3 543,5	3 543,5
МП «Развитие молодежной политики на территории МО «Заневское городское поселение»	001	07	07	13.0.00.00000		3 580,4	3 543,5	3 543,5
Комплекс процессных мероприятий МП «Развитие молодежной политики на территории МО «Заневское городское поселение»	001	07	07	13.4.00.00000		3 580,4	3 543,5	3 543,5
Комплекс процессных мероприятий «Молодежные трудовые бригады»	001	07	07	13.4.01.00000		2 454,7	2 500,7	2 504,1
Субсидия на выполнение муниципального задания	001	07	07	13.4.01.16000		891,5	905,1	905,1
Предоставление субсидий бюджетным, автономным учреждениям и иным некоммерческим организациям	001	07	07	13.4.01.16000	600	891,5	905,1	905,1
Расходы бюджета по организации занятости и отдыха подростков в летний период	001	07	07	13.4.01.29901		1 563,3	1 595,6	1 599,0
Расходы на выплаты персоналу в целях обеспечения выполнения функций государственными (муниципальными) органами, казенными учреждениями, органами управления государственными внебюджетными фондами	001	07	07	13.4.01.29901	100	1 502,2	1 419,4	1 419,4

Наименование	Мин	Рз	ПР	ЦСР	ВР	2022 г.	2023 г.	2024 г.
Закупка товаров, работ и услуг для обеспечения государственных (муниципальных) нужд	001	07	07	13.4.01.29901	200	61,0	176,1	179,6
Комплекс процессных мероприятий «Губернаторский молодежный трудовой отряд»	001	07	07	13.4.02.00000		1 125,7	1 042,8	1 039,4
Расходы бюджета по финансированию проекта «Губернаторский молодежный трудовой отряд»	001	07	07	13.4.02.29902		800,7	728,6	728,6
Расходы на выплаты персоналу в целях обеспечения выполнения функций государственными (муниципальными) органами, казенными учреждениями, органами управления государственными внебюджетными фондами	001	07	07	13.4.02.29902	100	800,7	728,6	728,6
Софинансирование из областного бюджета на реализацию проекта «Губернаторский молодежный трудовой отряд»	001	07	07	13.4.02.S4330		325,0	314,2	310,7
Закупка товаров, работ и услуг для обеспечения государственных (муниципальных) нужд	001	07	07	13.4.02.S4330	200	325,0	314,2	310,7
КУЛЬТУРА, КИНЕМАТОГРАФИЯ	001	08	00			45 439,9	30 977,9	31 977,9
Культура	001	08	01			45 439,9	30 977,9	31 977,9
МП «Развитие культуры на территории МО «Заневское городское поселение»	001	08	01	02.0.00.00000		45 440,0	30 977,9	31 977,9
Комплекс процессных мероприятий МП «Развитие культуры на территории МО «Заневское городское поселение»	001	08	01	02.4.00.00000		40 453,8	30 977,9	31 977,9
Комплекс процессных мероприятий «Создание условий для развития культуры»	001	08	01	02.4.01.00000		40 453,8	30 977,9	31 977,9
Субсидия на иные цели	001	08	01	02.4.01.11000		243,4		
Предоставление субсидий бюджетным, автономным учреждениям и иным некоммерческим организациям	001	08	01	02.4.01.11000	600	243,4		
Субсидия на выполнение муниципального задания	001	08	01	02.4.01.12000		36 254,5	29 000,0	30 000,0
Предоставление субсидий бюджетным, автономным учреждениям и иным некоммерческим организациям	001	08	01	02.4.01.12000	600	36 254,5	29 000,0	30 000,0
Субсидия на сохранение целевых показателей повышения оплаты труда работников муниципальных учреждений культуры	001	08	01	02.4.01.S0360		3 955,8	1 977,9	1 977,9
Предоставление субсидий бюджетным, автономным учреждениям и иным некоммерческим организациям	001	08	01	02.4.01.S0360	600	3 955,8	1 977,9	1 977,9
Мероприятия, направленные на достижение целей проектов МП «Развитие культуры на территории МО «Заневское городское поселение»	001	08	01	02.8.00.00000		4 986,2		
Мероприятия, направленные на достижение целей проектов «Капитального ремонта учреждений культуры»	001	08	01	02.8.02.00000		4 986,2		
Расходы бюджета по проектированию и экспертизе культурно-досугового центра	001	08	01	02.8.02.22002		4 986,2		
Капитальные вложения в объекты государственной (муниципальной)	001	08	01	02.8.02.22002	400	4 986,2		

Наименование	Мин	Рз	ПР	ЦСР	ВР	2022 г.	2023 г.	2024 г.
на территории МО «Заневское городское поселение»								
Мероприятия, направленные на достижение целей проектов «Проектирование, экспертиза, строительство, ремонт и реконструкция объектов физ.культуры»	001	11	01	01.8.01.00000				0,1
Технологическое присоединение к системе водоснабжения и водоотведения объектов спорта	001	11	01	01.8.01.41003		3 924,5		
Капитальные вложения в объекты государственной (муниципальной) собственности	001	11	01	01.8.01.41003	400	3 924,5		
Расходы бюджета на проектирование физкультурно-оздоровительного комплекса	001	11	01	01.8.01.41004		2 556,0		
Капитальные вложения в объекты государственной (муниципальной) собственности	001	11	01	01.8.01.41004	400	2 556,0		
Расходы бюджета на ремонт и реконструкцию объектов физической культуры и спорта	001	11	01	01.8.01.41005		25 500,3		0,1
Закупка товаров, работ и услуг для обеспечения государственных (муниципальных) нужд	001	11	01	01.8.01.41005	200	392,3		
Капитальные вложения в объекты государственной (муниципальной) собственности	001	11	01	01.8.01.41005	400	25 108,0		0,1
Массовый спорт	001	11	02					13 918,8
МП «Развитие физической культуры и спорта на территории МО «Заневское городское поселение»	001	11	02	01.0.00.00000				13 918,8
Мероприятия, направленные на достижение целей проектов МП «Развитие физической культуры и спорта на территории МО «Заневское городское поселение»	001	11	02	01.8.00.00000				13 918,8
Мероприятия, направленные на достижение целей проектов «Проектирование, экспертиза, строительство, ремонт и реконструкция объектов физ.культуры»	001	11	02	01.8.01.00000				13 918,8
Капитальный ремонт спортивных сооружений и стадионов	001	11	02	01.8.01.S4060				13 918,8
Капитальные вложения в объекты государственной (муниципальной) собственности	001	11	02	01.8.01.S4060	400			13 918,8
Спорт высших достижений	001	11	03			731,4	691,1	683,5
МП «Развитие физической культуры и спорта на территории МО «Заневское городское поселение»	001	11	03	01.0.00.00000		731,4	691,1	683,5
Мероприятия, направленные на достижение целей проектов МП «Развитие физической культуры и спорта на территории МО «Заневское городское поселение»	001	11	03	01.8.00.00000		731,4	691,1	683,5
Мероприятия, направленные на достижение целей Федерального проекта «Спорт-норма жизни»	001	11	03	01.8.02.00000		731,4	691,1	683,5
Субсидия на обеспечение уровня	001	11	03	01.8.02.S4600		731,4	691,1	683,5

Наименование	Мин	Рз	ПР	ЦСР	ВР	2022 г.	2023 г.	2024 г.
<i>собственности</i>								
СОЦИАЛЬНАЯ ПОЛИТИКА	001	10	00			300,0	300,0	300,0
Пенсионное обеспечение	001	10	01			300,0	300,0	300,0
Непрограммные расходы бюджета МО «Заневское городское поселение» ВМР ЛО	001	10	01	79.0.00.00000				
Расходы бюджета МО по обеспечению выплат, утвержденных ому МО «Заневское городское поселение» ВМР ЛО	001	10	01	79.0.08.00000		200,0	200,0	200,0
Текущие расходы бюджета МО «Заневское городское поселение» на обеспечение деятельности муниципальных учреждений	001	10	01	79.0.08.10000		200,0	200,0	200,0
Прочие расходы бюджета МО «Заневское городское поселение»	001	10	01	79.0.08.19900		200,0	200,0	200,0
Расходы бюджета на осуществление доплат к пенсиям гос.служащих субъектов РФ и муниципальных служащих	001	10	01	79.0.08.19906		200,0	200,0	200,0
Социальное обеспечение и иные выплаты населению	001	10	01	79.0.08.19906	300	200,0	200,0	200,0
Расходы бюджета МО на оказание различных видов адресной соц.помощи, направленных на повышение благосостояния граждан пожилого возраста и инвалидов	001	10	01	79.0.09.00000		100,0	100,0	100,0
Текущие расходы бюджета МО «Заневское городское поселение» на обеспечение деятельности муниципальных учреждений	001	10	01	79.0.09.10000		100,0	100,0	100,0
Прочие расходы бюджета МО «Заневское городское поселение»	001	10	01	79.0.09.19900		100,0	100,0	100,0
Расходы бюджета на оказание материальной помощи гражданам, оказавшимся в трудной жизненной ситуации	001	10	01	79.0.09.19907		100,0	100,0	100,0
Социальное обеспечение и иные выплаты населению	001	10	01	79.0.09.19907	300	100,0	100,0	100,0
ФИЗИЧЕСКАЯ КУЛЬТУРА И СПОРТ	001	11	00			57 586,5	30 691,1	49 602,4
Физическая культура	001	11	01			56 855,1	30 000,0	35 000,1
МП «Развитие физической культуры и спорта на территории МО «Заневское городское поселение»	001	11	01	01.0.00.00000		56 855,1	30 000,0	35 000,1
Комплекс процессных мероприятий МП «Развитие физической культуры и спорта на территории МО «Заневское городское поселение»	001	11	01	01.4.00.00000		24 874,4	30 000,0	35 000,0
Комплекс процессных мероприятий «Развитие физической культуры и спорта»	001	11	01	01.4.02.00000		24 874,4	30 000,0	35 000,0
Субсидия на выполнение муниципального задания	001	11	01	01.4.02.11000		24 874,4	30 000,0	35 000,0
Предоставление субсидий бюджетным, автономным учреждениям и иным некоммерческим организациям	001	11	01	01.4.02.11000	600	24 874,4	30 000,0	35 000,0
Мероприятия, направленные на достижение целей проектов МП «Развитие физической культуры и спорта»	001	11	01	01.8.00.00000		31 980,7		0,1

Наименование	Мин	Рз	ПР	ЦСР	ВР	2022 г.	2023 г.	2024 г.
финансирования организаций, осуществляющих спортивную подготовку в соответствии с требованиями федеральных стандартов спортивной подготовки»								
Предоставление субсидий бюджетным, автономным учреждениям и иным некоммерческим организациям	001	11	03	01.8.02.S4600	600	731,4	691,1	683,5
СРЕДСТВА МАССОВОЙ ИНФОРМАЦИИ	001	12	00			16 137,3	14 287,3	14 287,3
Периодическая печать и издательства	001	12	02			16 137,3	14 287,3	14 287,3
Непрограммные расходы бюджета МО «Заневское городское поселение» ВМР ЛО	001	12	02	79.0.00.00000		16 137,3	14 287,3	14 287,3
Расходы бюджета МО на финансовое обеспечение автономных и бюджетных учреждений МО «Заневское городское поселение»	001	12	02	79.0.01.00000		16 137,3	14 287,3	14 287,3
Текущие расходы бюджета МО «Заневское городское поселение» на обеспечение деятельности муниципальных учреждений	001	12	02	79.0.01.10000		16 137,3	14 287,3	14 287,3
Субсидия на выполнение муниципального задания МБУ «Редакция газеты «Заневский вестник»	001	12	02	79.0.01.14000		16 137,3	14 287,3	14 287,3
Предоставление субсидий бюджетным, автономным учреждениям и иным некоммерческим организациям	001	12	02	79.0.01.14000	600	16 137,3	14 287,3	14 287,3
СОВЕТ ДЕПУТАТОВ	002					10 322,2	10 248,0	10 248,0
ОБЩЕГОСУДАРСТВЕННЫЕ ВОПРОСЫ	002	01	00			10 322,2	10 248,0	10 248,0
Функционирование законодательных (представительных) органов государственной власти и представительных органов муниципальных образований	002	01	03			10 322,2	10 248,0	10 248,0
Расходы бюджета МО на обеспечение деятельности ому МО «Заневское городское поселение» ВМР ЛО	002	01	03	78.0.00.00000		10 322,2	10 248,0	10 248,0
Непрограммные расходы в рамках обеспечения деятельности совета депутатов МО «Заневское городское поселение» ВМР ЛО	002	01	03	78.0.01.00000		10 228,0	10 248,0	10 248,0
Текущие расходы бюджета МО «Заневское городское поселение» на обеспечение деятельности муниципальных учреждений	002	01	03	78.0.01.10000		10 228,0	10 248,0	10 248,0
Расходы бюджета на выплаты по оплате труда работников ому МО «Заневское городское поселение»	002	01	03	78.0.01.10001		3 631,0	3 631,0	3 631,0
Расходы на выплаты персоналу в целях обеспечения выполнения функций государственными (муниципальными) органами, казенными учреждениями, органами управления государственными внебюджетными фондами	002	01	03	78.0.01.10001	100	3 631,0	3 631,0	3 631,0
Расходы на обеспечение функций ому МО «Заневское городское поселение»	002	01	03	78.0.01.10002		6 597,0	6 617,0	6 617,0
Расходы на выплаты персоналу в целях обеспечения выполнения функций	002	01	03	78.0.01.10002	100	6 220,0	6 220,0	6 220,0



**ТЕЛЕФОН ГОРЯЧЕЙ ЛИНИИ
РОСПОТРЕБНАДЗОРА**

Общий: **8 800 555 49 43**

по Ленинградской области:
8 812 448 04 00

**СПРАВОЧНАЯ ФЕДЕРАЛЬНАЯ СЛУЖБЫ
ПО ТРУДУ И ЗАНЯТОСТИ:**

8-800-707-88-41

ПН. – ЧТ. – С 9:00 ДО 18:00; ПТ. – С 9:00 ДО 16:45.
ОБЕДЕННЫЙ ПЕРЕРЫВ – С 12:00 ДО 13:00

Наименование	Мин	Рз	ПР	ЦСР	ВР	2022 г.	2023 г.	2024 г.
государственными (муниципальными) органами, казенными учреждениями, органами управления государственными внебюджетными фондами								
Закупка товаров, работ и услуг для обеспечения государственных (муниципальных) нужд	002	01	03	78.0.01.10002	200	371,8	395,0	395,0
Иные бюджетные ассигнования	002	01	03	78.0.01.10002	800	5,2	2,0	2,0
Расходы бюджета МО по передаче в бюджет муниципального района из бюджета поселения на осуществление части полномочий по решению вопросов местного значения в соответствии с заключенными соглашениями	002	01	03	78.0.05.00000		94,2		
Текущие расходы бюджета МО «Заневское городское поселение» на обеспечение деятельности муниципальных учреждений	002	01	03	78.0.05.10000		94,2		
Расходы по передаче полномочий на осуществление внешнего муниципального финансового контроля МО «Заневское городское поселение» бюджетом ВМР ЛО	002	01	03	78.0.05.10009		94,2		
Межбюджетные трансферты	002	01	03	78.0.05.10009	500	94,2		
Всего						654 074,1	577 421,9	578 940,3

Приложение 8 к решению от 16.08.2022 года № 28

Распределение бюджетных ассигнований по разделам и подразделам классификации расходов бюджетов МО «Заневское городское поселение» на 2022 год и на плановый период 2023 и 2024 годов

(тыс. руб.)

Наименование	Рз	ПР	2022 г.	2023 г.	2024 г.
ОБЩЕГОСУДАРСТВЕННЫЕ ВОПРОСЫ	01	00	146 483,5	130 000,0	130 000,0
Функционирование законодательных (представительных) органов государственной власти и представительных органов муниципальных образований	01	03	10 322,2	10 248,0	10 248,0
Функционирование Правительства Российской Федерации, высших исполнительных органов государственной власти субъектов Российской Федерации, местных администраций	01	04	61 270,1	57 669,1	57 669,1
Обеспечение проведения выборов и референдумов	01	07	1 837,0		
Резервные фонды	01	11	3 000,0	3 000,0	3 000,0
Другие общегосударственные вопросы	01	13	70 054,2	59 082,9	59 082,9
НАЦИОНАЛЬНАЯ ОБОРОНА	02	00	1 737,7	1 486,7	
Мобилизационная и внебюджетная подготовка	02	03	1 737,7	1 486,7	
НАЦИОНАЛЬНАЯ БЕЗОПАСНОСТЬ И ПРАВООХРАНИТЕЛЬНАЯ ДЕЯТЕЛЬНОСТЬ	03	00	15 249,6	8 744,7	8 744,7
Гражданская оборона	03	09	12 225,0	5 620,0	5 620,0
Другие вопросы в области национальной безопасности и правоохранительной деятельности	03	14	3 024,6	3 124,7	3 124,7
НАЦИОНАЛЬНАЯ ЭКОНОМИКА	04	00	38 167,1	56 436,2	49 180,0
Дорожное хозяйство (дорожные фонды)	04	09	30 650,0	48 680,0	49 180,0
Другие вопросы в области национальной экономики	04	12	7 517,1	7 756,2	
ЖИЛИЩНО-КОММУНАЛЬНОЕ ХОЗЯЙСТВО	05	00	329 392,0	300 954,5	291 304,5
Жилищное хозяйство	05	01	741,5	650,0	650,0
Коммунальное хозяйство	05	02	32 636,1	23 160,0	23 160,0
Благоустройство	05	03	292 338,4	277 144,5	267 494,5
Другие вопросы в области жилищно-коммунального хозяйства	05	05	3 676,0		
ОБРАЗОВАНИЕ	07	00	3 580,4	3 543,5	3 543,5
Молодежная политика	07	07	3 580,4	3 543,5	3 543,5
КУЛЬТУРА, КИНЕМАТОГРАФИЯ	08	00	45 440,0	30 977,9	31 977,9
Культура	08	01	45 440,0	30 977,9	31 977,9
СОЦИАЛЬНАЯ ПОЛИТИКА	10	00	300,0	300,0	300,0
Пенсионное обеспечение	10	01	300,0	300,0	300,0
ФИЗИЧЕСКАЯ КУЛЬТУРА И СПОРТ	11	00	57 586,5	30 691,1	49 602,4
Физическая культура	11	01	56 855,1	30 000,0	35 000,1
Массовый спорт	11	02			13 918,8
Спорт высших достижений	11	03	731,4	691,1	683,5
СРЕДСТВА МАССОВОЙ ИНФОРМАЦИИ	12	00	16 137,3	14 287,3	14 287,3
Периодическая печать и издательства	12	02	16 137,3	14 287,3	14 287,3
Всего			654 074,1	577 421,9	578 940,3

Приложение 9 к решению от 16.08.2022 года № 28

Распределение бюджетных ассигнований по целевым статьям (муниципальным программам и непрограммным направлениям деятельности), группам видов расходов, разделам и подразделам классификации расходов бюджетов МО «Заневское городское поселение» на 2022 год на плановый период 2023 и 2024 годов

(тыс. рублей)

Наименование	ЦСР	ВР	Рз	ПР	2022 г.	2023 г.	2024 г.
МП «Развитие физической культуры и спорта на территории МО «Заневское городское поселение»	01.0.00.00000				57 586,6	30 691,1	49 602,4
Комплекс процессных мероприятий МП «Развитие физической культуры и спорта на территории МО «Заневское городское поселение»	01.4.00.00000				24 874,4	30 000,0	35 000,0
Комплекс процессных мероприятий «Развитие физической культуры и спорта»	01.4.02.00000				24 874,4	30 000,0	35 000,0
Субсидия на выполнение муниципального задания	01.4.02.11000				24 874,4	30 000,0	35 000,0
Предоставление субсидий бюджетным, автономным учреждениям и иным некоммерческим организациям	01.4.02.11000	600			24 874,4	30 000,0	35 000,0
Физическая культура	01.4.02.11000	600	11	01	24 874,4	30 000,0	35 000,0
Мероприятия, направленные на достижение целей проектов МП «Развитие физической культуры и спорта на территории МО «Заневское городское поселение»	01.8.00.00000				32 712,2	691,1	14 602,4
Мероприятия, направленные на достижение целей проектов «Проектирование, экспертиза, строительство, ремонт и реконструкция объектов физ.культуры»	01.8.01.00000				31 980,8		13 918,9
Технологическое присоединение к системе водоснабжения и водоотведения объектов спорта	01.8.01.41003				3 924,5		
Капитальные вложения в объекты государственной (муниципальной) собственности	01.8.01.41003	400			3 924,5		
Физическая культура	01.8.01.41003	400	11	01	3 924,5		
Расходы бюджета на проектирование физкультурно-оздоровительного комплекса	01.8.01.41004				2 556,0		
Капитальные вложения в объекты государственной (муниципальной) собственности	01.8.01.41004	400			2 556,0		
Физическая культура	01.8.01.41004	400	11	01	2 556,0		
Расходы бюджета на ремонт и реконструкцию объектов физической культуры и спорта	01.8.01.41005				25 500,3		0,1
Закупка товаров, работ и услуг для обеспечения государственных (муниципальных) нужд	01.8.01.41005	200			392,3		
Физическая культура	01.8.01.41005	200	11	01	392,3		
Капитальные вложения в объекты государственной (муниципальной) собственности	01.8.01.41005	400			25 108,0		0,1
Физическая культура	01.8.01.41005	400	11	01	25 108,0		0,1
Капитальный ремонт спортивных сооружений и стадионов	01.8.01.S4060						13 918,8
Капитальные вложения в объекты государственной (муниципальной) собственности	01.8.01.S4060	400					13 918,8
Массовый спорт	01.8.01.S4060	400	11	02			13 918,8
Мероприятия, направленные на достижение целей	01.8.02.00000				731,4	691,1	683,5

Наименование	ЦСР	ВР	Рз	ПР	2022 г.	2023 г.	2024 г.
Федерального проекта «Спорт-норма жизни»							
Субсидия на обеспечение уровня финансирования организаций, осуществляющих спортивную подготовку в соответствии с требованиями федеральных стандартов спортивной подготовки»	01.8.02.S4600				731,4	691,1	683,5
Предоставление субсидий бюджетным, автономным учреждениям и иным некоммерческим организациям	01.8.02.S4600	600			731,4	691,1	683,5
Спорт высших достижений	01.8.02.S4600	600	11	03	731,4	691,1	683,5
МП «Развитие культуры на территории МО «Заневское городское поселение»	02.0.00.00000				45 439,9	30 977,9	31 977,9
Комплекс процессных мероприятий МП «Развитие культуры на территории МО «Заневское городское поселение»	02.4.00.00000				40 453,7	30 977,9	31 977,9
Комплекс процессных мероприятий «Создание условий для развития культуры»	02.4.01.00000				40 453,7	30 977,9	31 977,9
Субсидия на иные цели	02.4.01.11000				243,4		
Предоставление субсидий бюджетным, автономным учреждениям и иным некоммерческим организациям	02.4.01.11000	600			243,4		
Культура	02.4.01.11000	600	08	01	243,4		
Субсидия на выполнение муниципального задания	02.4.01.12000				36 254,5	29 000,0	30 000,0
Предоставление субсидий бюджетным, автономным учреждениям и иным некоммерческим организациям	02.4.01.12000	600			36 254,5	29 000,0	30 000,0
Культура	02.4.01.12000	600	08	01	36 254,5	29 000,0	30 000,0
Субсидия на сохранение целевых показателей повышения оплаты труда работников муниципальных учреждений культуры	02.4.01.S0360				3 955,8	1 977,9	1 977,9
Предоставление субсидий бюджетным, автономным учреждениям и иным некоммерческим организациям	02.4.01.S0360	600			3 955,8	1 977,9	1 977,9
Культура	02.4.01.S0360	600	08	01	3 955,8	1 977,9	1 977,9
Мероприятия, направленные на достижение целей проектов МП «Развитие культуры на территории МО «Заневское городское поселение»	02.8.00.00000				4 986,2		
Мероприятия, направленные на достижение целей проектов «Капитального ремонта учреждений культуры»	02.8.02.00000				4 986,2		
Расходы бюджета по проектированию и экспертизе культурно-досугового центра	02.8.02.22002				4 986,2		
Капитальные вложения в объекты государственной (муниципальной) собственности	02.8.02.22002	400			4 986,2		
Культура	02.8.02.22002	400	08	01	4 986,2		
МП «Обеспечение качественным жильем граждан на территории МО «Заневское городское поселение»	03.0.00.00000				80,0	50,0	50,0
Комплекс процессных мероприятий МП «Обеспечение качественным жильем граждан на территории МО «Заневское городское поселение»	03.4.00.00000				80,0	50,0	50,0
Комплекс процессных мероприятий «Улучшение жилищных условий граждан, нуждающихся в жилых помещениях»	03.4.01.00000				80,0	50,0	50,0
Расходы бюджета на приобретение коммунальных услуг для муниципального жилого фонда	03.4.01.43001				80,0	50,0	50,0
Закупка товаров, работ и услуг для обеспечения государственных (муниципальных) нужд	03.4.01.43001	200			80,0	50,0	50,0

Наименование	ЦСР	ВР	Рз	ПР	2022 г.	2023 г.	2024 г.
Жилищное хозяйство	03.4.01.43001	200	05	01	80,0	50,0	50,0
МП «Обеспечение устойчивого функционирования и развития коммунальной и инженерной инфраструктуры и повышение энергоэффективности на территории МО «Заневское городское поселение»	04.0.00.00000				32 536,2	23 060,0	23 060,0
Комплекс процессных мероприятий МП «Обеспечение устойчивого функционирования и развития коммунальной и инженерной инфраструктуры и повышение энергоэффективности на территории МО «Заневское городское поселение»	04.4.00.00000				17 400,0	21 060,0	21 060,0
Основное мероприятие по газификации населенных пунктов МО «Заневское городское поселение»	04.4.02.00000				5 200,0	2 060,0	2 060,0
Разработка ППТ, ПМ и ПСД на строительство (реконструкцию) газопроводов на территории МО	04.4.02.24019				4 200,0		
Закупка товаров, работ и услуг для обеспечения государственных (муниципальных) нужд	04.4.02.24019	200			4 200,0		
Коммунальное хозяйство	04.4.02.24019	200	05	02	4 200,0		
Строительный контроль за строительством (реконструкцией) газопроводов на территории МО	04.4.02.24020				1 000,0	1 000,0	
Закупка товаров, работ и услуг для обеспечения государственных (муниципальных) нужд	04.4.02.24020	200			1 000,0	1 000,0	
Коммунальное хозяйство	04.4.02.24020	200	05	02	1 000,0	1 000,0	
Авторский надзор за строительством распределительного газопровода	04.4.02.24032				60,0	60,0	
Закупка товаров, работ и услуг для обеспечения государственных (муниципальных) нужд	04.4.02.24032	200			60,0	60,0	
Коммунальное хозяйство	04.4.02.24032	200	05	02	60,0	60,0	
Расходы бюджета МО в части осуществления расходов на техническое обслуживание сетей газопровода на территории МО, выполнение мероприятий по технологическому присоединению	04.4.02.24035				1 000,0	1 000,0	1 000,0
Закупка товаров, работ и услуг для обеспечения государственных (муниципальных) нужд	04.4.02.24035	200			1 000,0	1 000,0	1 000,0
Коммунальное хозяйство	04.4.02.24035	200	05	02	1 000,0	1 000,0	1 000,0
Комплекс процессных мероприятий «Мероприятия по системе теплоснабжения населенных пунктов МО «Заневское городское поселение»	04.4.04.00000				12 000,0	11 000,0	11 000,0
Подготовка объектов теплоснабжения к ОЗП	04.4.04.24015				12 000,0	11 000,0	11 000,0
Закупка товаров, работ и услуг для обеспечения государственных (муниципальных) нужд	04.4.04.24015	200			12 000,0	11 000,0	11 000,0
Коммунальное хозяйство	04.4.04.24015	200	05	02	12 000,0	11 000,0	11 000,0
Комплекс процессных мероприятий «Капитальный ремонт общего имущества в многоквартирных домах»	04.4.07.00000				200,0	8 000,0	8 000,0
Расходы на капитальный ремонт общего имущества в многоквартирных домах	04.4.07.24001				200,0	8 000,0	8 000,0
Закупка товаров, работ и услуг для обеспечения государственных (муниципальных) нужд	04.4.07.24001	200			200,0	8 000,0	8 000,0
Коммунальное хозяйство	04.4.07.24001	200	05	02	200,0	8 000,0	8 000,0
Мероприятия, направленные на достижение целей проектов МП «Обеспечение устойчивого функционирования и развития коммунальной и инженерной инфраструктуры и повышение энергоэффективности на территории МО	04.8.00.00000				15 136,2	2 000,0	2 000,0

Наименование	ЦСР	ВР	Рз	ПР	2022 г.	2023 г.	2024 г.
«Заневское городское поселение»							
Мероприятия, направленные на достижение целей проектов «Газификация населенных пунктов МО «Заневское городское поселение»	04.8.02.00000					2 000,0	2 000,0
Строительство (реконструкция) газопроводов на территории МО	04.8.02.24010					2 000,0	2 000,0
Капитальные вложения в объекты государственной (муниципальной) собственности	04.8.02.24010	400				2 000,0	2 000,0
Коммунальное хозяйство	04.8.02.24010	400	05	02		2 000,0	2 000,0
Мероприятия, направленные на достижение целей проектов «Водоснабжения и водоотведения населенных пунктов МО «Заневское городское поселение»	04.8.03.00000				15 136,2		
Проектирование и строительство сетей инженерно-технического обеспечения	04.8.03.24035				15 136,2		
Закупка товаров, работ и услуг для обеспечения государственных (муниципальных) нужд	04.8.03.24035	200			575,1		
Коммунальное хозяйство	04.8.03.24035	200	05	02	575,1		
Капитальные вложения в объекты государственной (муниципальной) собственности	04.8.03.24035	400			14 561,1		
Коммунальное хозяйство	04.8.03.24035	400	05	02	14 561,1		
МП «Безопасность МО «Заневское городское поселение»	05.0.00.00000				15 225,0	8 720,0	8 720,0
Комплекс процессных мероприятий МП «Безопасность МО «Заневское городское поселение»	05.4.00.00000				7 825,0	8 720,0	8 720,0
Комплекс процессных мероприятий «Гражданская оборона и защита населения и территории от чрезвычайных ситуаций»	05.4.01.00000				2 385,0	2 780,0	2 780,0
Расходы бюджета муниципального образования на организацию и проведение учений и тренировок с персоналом	05.4.01.25001				80,0	80,0	80,0
Закупка товаров, работ и услуг для обеспечения государственных (муниципальных) нужд	05.4.01.25001	200			80,0	80,0	80,0
Гражданская оборона	05.4.01.25001	200	03	09	80,0	80,0	80,0
Расходы бюджета по созданию и пополнению запасов средств индивидуальной защиты, материально-технических, медицинских и других средств	05.4.01.25002				100,0	100,0	100,0
Закупка товаров, работ и услуг для обеспечения государственных (муниципальных) нужд	05.4.01.25002	200			100,0	100,0	100,0
Гражданская оборона	05.4.01.25002	200	03	09	100,0	100,0	100,0
Расходы бюджета муниципального образования на содержание (обслуживание) систем оповещения, расположенных на территории МО	05.4.01.25003				2 205,0	2 600,0	2 600,0
Закупка товаров, работ и услуг для обеспечения государственных (муниципальных) нужд	05.4.01.25003	200			2 205,0	2 600,0	2 600,0
Гражданская оборона	05.4.01.25003	200	03	09	2 205,0	2 600,0	2 600,0
Комплекс процессных мероприятий «Профилактика правонарушений, террористических и экстремистских угроз»	05.4.02.00000				4 930,0	5 430,0	5 430,0
Расходы бюджета муниципального образования на содержание (обслуживание) систем видеонаблюдения, расположенных на территории МО	05.4.02.25001				1 300,0	1 700,0	1 700,0
Закупка товаров, работ и услуг для обеспечения государственных (муниципальных) нужд	05.4.02.25001	200			1 300,0	1 700,0	1 700,0
Гражданская оборона	05.4.02.25001	200	03	09	1 300,0	1 700,0	1 700,0

Наименование	ЦСР	ВР	Рз	ПР	2022 г.	2023 г.	2024 г.
Прочие расходы бюджета на обеспечение безопасности на территории МО	05.4.02.25002				300,0	300,0	300,0
Закупка товаров, работ и услуг для обеспечения государственных (муниципальных) нужд	05.4.02.25002	200			300,0	300,0	300,0
Гражданская оборона	05.4.02.25002	200	03	09	300,0	300,0	300,0
Расходы бюджета на выпуск и приобретение информационной литературы, методических пособий, знаков безопасности	05.4.02.25003				80,0	80,0	80,0
Закупка товаров, работ и услуг для обеспечения государственных (муниципальных) нужд	05.4.02.25003	200			80,0	80,0	80,0
Гражданская оборона	05.4.02.25003	200	03	09	80,0	80,0	80,0
Расходы бюджета по проектированию систем видеонаблюдения в населенных пунктах МО	05.4.02.25004				250,0	250,0	250,0
Закупка товаров, работ и услуг для обеспечения государственных (муниципальных) нужд	05.4.02.25004	200			250,0	250,0	250,0
Гражданская оборона	05.4.02.25004	200	03	09	250,0	250,0	250,0
Приобретение имущества для добровольной Народной дружины	05.4.02.25005				100,0	100,0	100,0
Закупка товаров, работ и услуг для обеспечения государственных (муниципальных) нужд	05.4.02.25005	200			100,0	100,0	100,0
Другие вопросы в области национальной безопасности и правоохранительной деятельности	05.4.02.25005	200	03	14	100,0	100,0	100,0
Расходы бюджета на осуществление выплат за участие в деятельности Народной дружины по охране общественного порядка	05.4.02.25006				2 900,0	3 000,0	3 000,0
Расходы на выплаты персоналу в целях обеспечения выполнения функций государственными (муниципальными) органами, казенными учреждениями, органами управления государственными внебюджетными фондами	05.4.02.25006	100			2 900,0	3 000,0	3 000,0
Другие вопросы в области национальной безопасности и правоохранительной деятельности	05.4.02.25006	100	03	14	2 900,0	3 000,0	3 000,0
Комплекс процессных мероприятий «Обеспечение первичных мер пожарной безопасности, безопасности людей на водных объектах»	05.4.03.00000				510,0	510,0	510,0
Расходы бюджета по приобретению первичных средств пожаротушения и защиты для НАСФ и ДПД	05.4.03.25001				100,0	100,0	100,0
Закупка товаров, работ и услуг для обеспечения государственных (муниципальных) нужд	05.4.03.25001	200			100,0	100,0	100,0
Гражданская оборона	05.4.03.25001	200	03	09	100,0	100,0	100,0
Расходы бюджета на установку знаков пожарной безопасности и безопасности людей на водных объектах	05.4.03.25002				140,0	150,0	150,0
Закупка товаров, работ и услуг для обеспечения государственных (муниципальных) нужд	05.4.03.25002	200			140,0	150,0	150,0
Гражданская оборона	05.4.03.25002	200	03	09	140,0	150,0	150,0
Расходы бюджета на противопожарную опашку	05.4.03.25003				70,0	60,0	60,0
Закупка товаров, работ и услуг для обеспечения государственных (муниципальных) нужд	05.4.03.25003	200			70,0	60,0	60,0
Гражданская оборона	05.4.03.25003	200	03	09	70,0	60,0	60,0
Расходы бюджета на содержание пожарных водоемов в населенных пунктах МО	05.4.03.25004				200,0	200,0	200,0
Закупка товаров, работ и услуг для обеспечения государственных (муниципальных) нужд	05.4.03.25004	200			200,0	200,0	200,0
Гражданская оборона	05.4.03.25004	200	03	09	200,0	200,0	200,0
Мероприятия, направленные на достижение целей проектов МП «Безопасность МО «Заневское	05.8.00.00000				7 400,0		

Наименование	ЦСР	ВР	Рз	ПР	2022 г.	2023 г.	2024 г.
городское поселение»							
Основное мероприятие «Профилактика правонарушений, террористических и экстремистских угроз»	05.8.02.00000				7 400,0		
Расходы бюджета на строительство (монтаж) систем видеонаблюдения в населенных пунктах МО	05.8.02.25001				7 400,0		
Капитальные вложения в объекты государственной (муниципальной) собственности	05.8.02.25001	400			7 400,0		
Гражданская оборона	05.8.02.25001	400	03	09	7 400,0		
МП «Благоустройство и санитарное содержание территории МО «Заневское городское поселение»	06.0.00.00000				265 236,0	275 932,0	266 282,0
Комплекс процессных мероприятий МП «Благоустройство и санитарное содержание территории МО «Заневское городское поселение»	06.4.00.00000				265 236,0	275 932,0	266 282,0
Комплекс процессных мероприятий «Санитарное содержание территории МО»	06.4.01.00000				179 309,9	196 134,0	196 134,0
Расходы бюджета по санитарному содержанию территории МО	06.4.01.26001				175 236,3	192 000,0	192 000,0
Закупка товаров, работ и услуг для обеспечения государственных (муниципальных) нужд	06.4.01.26001	200			175 236,3	192 000,0	192 000,0
Благоустройство	06.4.01.26001	200	05	03	175 236,3	192 000,0	192 000,0
Расходы бюджета на сбор, вывоз и размещение ТБО с несанкционированных свалок	06.4.01.26002				3 173,6	3 334,0	3 334,0
Закупка товаров, работ и услуг для обеспечения государственных (муниципальных) нужд	06.4.01.26002	200			3 173,6	3 334,0	3 334,0
Благоустройство	06.4.01.26002	200	05	03	3 173,6	3 334,0	3 334,0
Расходы бюджета на проведение работ по дезинсекции и дератизации на территории МО	06.4.01.26003				300,0	200,0	200,0
Закупка товаров, работ и услуг для обеспечения государственных (муниципальных) нужд	06.4.01.26003	200			300,0	200,0	200,0
Благоустройство	06.4.01.26003	200	05	03	300,0	200,0	200,0
Ремонт контейнеров и площадок для сбора ТБО	06.4.01.26007				600,0	600,0	600,0
Закупка товаров, работ и услуг для обеспечения государственных (муниципальных) нужд	06.4.01.26007	200			600,0	600,0	600,0
Благоустройство	06.4.01.26007	200	05	03	600,0	600,0	600,0
Комплекс процессных мероприятий «Озеленение и развитие уровня благоустройства территории МО»	06.4.02.00000				17 004,2	13 298,0	12 648,0
Расходы бюджета на благоустройство территории, детских площадок, а/стоянок, приобретение, доставку и установку малых архитектурных форм для оборудования детских и спортивных площадок, парков и мест отдыха	06.4.02.26008				600,0	650,0	700,0
Закупка товаров, работ и услуг для обеспечения государственных (муниципальных) нужд	06.4.02.26008	200			600,0	650,0	700,0
Благоустройство	06.4.02.26008	200	05	03	600,0	650,0	700,0
Расходы бюджета на озеленение территории МО	06.4.02.26009				2 000,0	2 100,0	2 200,0
Закупка товаров, работ и услуг для обеспечения государственных (муниципальных) нужд	06.4.02.26009	200			2 000,0	2 100,0	2 200,0
Благоустройство	06.4.02.26009	200	05	03	2 000,0	2 100,0	2 200,0
Расходы бюджета на очистку водотоков канав с восстановлением водотока	06.4.02.26011				2 796,0	3 500,0	3 600,0
Закупка товаров, работ и услуг для обеспечения государственных (муниципальных) нужд	06.4.02.26011	200			2 796,0	3 500,0	3 600,0
Благоустройство	06.4.02.26011	200	05	03	2 796,0	3 500,0	3 600,0
Расходы бюджета на проведение ремонта и	06.4.02.26012				801,0	1 900,0	2 000,0

Наименование	ЦСР	ВР	Рз	ПР	2022 г.	2023 г.	2024 г.
обслуживание детских и спортивных площадок на территории МО							
Закупка товаров, работ и услуг для обеспечения государственных (муниципальных) нужд	06.4.02.26012	200			801,0	1 900,0	2 000,0
Благоустройство	06.4.02.26012	200	05	03	801,0	1 900,0	2 000,0
Закупка, установка и ремонт информационных стенов	06.4.02.26014				218,2	350,0	350,0
Закупка товаров, работ и услуг для обеспечения государственных (муниципальных) нужд	06.4.02.26014	200			218,2	350,0	350,0
Благоустройство	06.4.02.26014	200	05	03	218,2	350,0	350,0
Расходы бюджета на изготовление, установку и содержание декоративных ограждений на территории МО	06.4.02.26015				600,0	600,0	600,0
Закупка товаров, работ и услуг для обеспечения государственных (муниципальных) нужд	06.4.02.26015	200			600,0	600,0	600,0
Благоустройство	06.4.02.26015	200	05	03	600,0	600,0	600,0
Расходы бюджета на осуществление отлова и стерилизацию бродячих животных на территории МО	06.4.02.26024					198,0	198,0
Закупка товаров, работ и услуг для обеспечения государственных (муниципальных) нужд	06.4.02.26024	200				198,0	198,0
Благоустройство	06.4.02.26024	200	05	03		198,0	198,0
Расходы бюджета на устройство пешеходных дорожек на территории МО	06.4.02.26025				4 000,0	3 000,0	
Закупка товаров, работ и услуг для обеспечения государственных (муниципальных) нужд	06.4.02.26025	200			4 000,0	3 000,0	
Благоустройство	06.4.02.26025	200	05	03	4 000,0	3 000,0	
Расходы бюджета муниципального образования на снос самовольных построек	06.4.02.26026				9 989,0		
Закупка товаров, работ и услуг для обеспечения государственных (муниципальных) нужд	06.4.02.26026	200			9 989,0		
Благоустройство	06.4.02.26026	200	05	03	9 989,0		
Комплекс процессных мероприятий «Праздничное оформление поселения»	06.4.03.00000				708,0	700,0	700,0
Расходы бюджета на приобретение праздничной атрибутики	06.4.03.26020				600,0	300,0	300,0
Закупка товаров, работ и услуг для обеспечения государственных (муниципальных) нужд	06.4.03.26020	200			600,0	300,0	300,0
Благоустройство	06.4.03.26020	200	05	03	600,0	300,0	300,0
Расходы бюджета по аренде рекламных уличных стоек и конструкций	06.4.03.26021				108,0	400,0	400,0
Закупка товаров, работ и услуг для обеспечения государственных (муниципальных) нужд	06.4.03.26021	200			108,0	400,0	400,0
Благоустройство	06.4.03.26021	200	05	03	108,0	400,0	400,0
Комплекс процессных мероприятий «Содержание и ремонт сетей электроснабжения»	06.4.04.00000				66 316,9	63 300,0	54 300,0
Расходы бюджета на устройство уличного освещения	06.4.04.26022				17 288,5	300,0	300,0
Закупка товаров, работ и услуг для обеспечения государственных (муниципальных) нужд	06.4.04.26022	200			17 288,5	300,0	300,0
Благоустройство	06.4.04.26022	200	05	03	17 288,5	300,0	300,0
Расходы бюджета на ремонт, содержание и обслуживание уличного освещения	06.4.04.26023				32 028,4	41 500,0	37 000,0
Закупка товаров, работ и услуг для обеспечения государственных (муниципальных) нужд	06.4.04.26023	200			32 028,4	41 500,0	37 000,0
Благоустройство	06.4.04.26023	200	05	03	32 028,4	41 500,0	37 000,0

Наименование	ЦСР	ВР	Рз	ПР	2022 г.	2023 г.	2024 г.
Расходы бюджета на приобретение электрической энергии для нужд муниципального образования	06.4.04.26031				17 000,0	21 500,0	17 000,0
Закупка товаров, работ и услуг для обеспечения государственных (муниципальных) нужд	06.4.04.26031	200			17 000,0	21 500,0	17 000,0
Благоустройство	06.4.04.26031	200	05	03	17 000,0	21 500,0	17 000,0
Комплекс процессных мероприятий «Проектирование и экспертиза объектов благоустройства»	06.4.05.00000				1 897,0	2 500,0	2 500,0
Расходы бюджета по проектированию и экспертизе объектов благоустройства	06.4.05.26010				1 397,0	2 200,0	2 200,0
Закупка товаров, работ и услуг для обеспечения государственных (муниципальных) нужд	06.4.05.26010	200			1 397,0	2 200,0	2 200,0
Благоустройство	06.4.05.26010	200	05	03	1 397,0	2 200,0	2 200,0
Расходы бюджета по строительному надзору за объектами благоустройства	06.4.05.26011				500,0	300,0	300,0
Закупка товаров, работ и услуг для обеспечения государственных (муниципальных) нужд	06.4.05.26011	200			500,0	300,0	300,0
Благоустройство	06.4.05.26011	200	05	03	500,0	300,0	300,0
МП «Развитие территорий, на которых осуществляются иные формы местного самоуправления»	07.0.00.00000				3 813,9	912,5	912,5
Комплекс процессных мероприятий МП «Развитие территорий, на которых осуществляются иные формы местного самоуправления»	07.4.00.00000				3 813,9	912,5	912,5
Комплекс процессных мероприятий «Комплексное развитие и благоустройство территории на которых осуществляются иные формы местного самоуправления»	07.4.01.00000				3 813,9	912,5	912,5
Софинансирование из бюджета муниципального образования на реализацию областного закона от 12 мая 2018 года № 03-оз «О содействии развитию иных форм местного самоуправления на части территорий населенных пунктов Ленинградской области, являющихся административными центрами поселений»	07.4.01.S4660				2 509,7	400,0	400,0
Закупка товаров, работ и услуг для обеспечения государственных (муниципальных) нужд	07.4.01.S4660	200			2 509,7	400,0	400,0
Благоустройство	07.4.01.S4660	200	05	03	2 509,7	400,0	400,0
Расходы бюджета МО в части софинансирования областного закона от 28.12.2018 г. № 147-оз «О старостах сельских населенных пунктов Ленинградской области и содействию участию населения в осуществлении местного самоуправления в иных формах на частях территорий муниципальных образований Ленинградской области»	07.4.01.S4770				1 304,2	512,5	512,5
Закупка товаров, работ и услуг для обеспечения государственных (муниципальных) нужд	07.4.01.S4770	200			1 304,2	512,5	512,5
Благоустройство	07.4.01.S4770	200	05	03	1 304,2	512,5	512,5
МП «Развитие автомобильных дорог МО «Заневское городское поселение»	08.0.00.00000				30 650,0	48 680,0	49 180,0
Комплекс процессных мероприятий МП «Развитие автомобильных дорог МО «Заневское городское поселение»	08.4.00.00000				30 650,0	48 680,0	49 180,0
Комплекс процессных мероприятий «Проектирование строительства а/дорог, разработка схем организации дорожного движения»	08.4.01.00000				1 500,0	3 500,0	3 500,0

Наименование	ЦСР	ВР	Рз	ПР	2022 г.	2023 г.	2024 г.
Проектирование строительства а/дорог, разработке схем организации дорожного движения	08.4.01.28001				1 000,0	3 000,0	3 000,0
Закупка товаров, работ и услуг для обеспечения государственных (муниципальных) нужд	08.4.01.28001	200			1 000,0	3 000,0	3 000,0
Дорожное хозяйство (дорожные фонды)	08.4.01.28001	200	04	09	1 000,0	3 000,0	3 000,0
Строительный надзор в отношении автомобильных дорог местного значения	08.4.01.28002				500,0	500,0	500,0
Закупка товаров, работ и услуг для обеспечения государственных (муниципальных) нужд	08.4.01.28002	200			500,0	500,0	500,0
Дорожное хозяйство (дорожные фонды)	08.4.01.28002	200	04	09	500,0	500,0	500,0
Комплекс процессных мероприятий «Ремонт автомобильных дорог»	08.4.02.00000				29 150,0	45 180,0	45 680,0
Расходы бюджета по проведению кап.ремонта, ремонта, строительства а/дорог на территории МО, содержанию и оборудованию а/дорог общего пользования	08.4.02.48001				17 970,0	34 000,0	34 500,0
Закупка товаров, работ и услуг для обеспечения государственных (муниципальных) нужд	08.4.02.48001	200			17 970,0	34 000,0	34 500,0
Дорожное хозяйство (дорожные фонды)	08.4.02.48001	200	04	09	17 970,0	34 000,0	34 500,0
Расходы бюджета по содержанию и оборудованию а/дорог общего пользования местного значения и проездов к дворовым территориям	08.4.02.48002				11 180,0	11 180,0	11 180,0
Закупка товаров, работ и услуг для обеспечения государственных (муниципальных) нужд	08.4.02.48002	200			11 180,0	11 180,0	11 180,0
Дорожное хозяйство (дорожные фонды)	08.4.02.48002	200	04	09	11 180,0	11 180,0	11 180,0
МП «Борьба с борщевиком Сосновского на территории МО «Заневское городское поселение»	09.0.00.00000				300,0	300,0	300,0
Комплекс процессных мероприятий МП «Борьба с борщевиком Сосновского на территории МО «Заневское городское поселение»	09.4.00.00000				300,0	300,0	300,0
Комплекс процессных мероприятий «Борьба с борщевиком Сосновского»	09.4.01.00000				300,0	300,0	300,0
Уничтожение борщевика Сосновского химическим методом	09.4.01.29001				300,0	300,0	300,0
Закупка товаров, работ и услуг для обеспечения государственных (муниципальных) нужд	09.4.01.29001	200			300,0	300,0	300,0
Благоустройство	09.4.01.29001	200	05	03	300,0	300,0	300,0
МП «Обеспечение устойчивого комплексного развития территории МО «Заневское городское поселение» ВМР ЛО	10.0.00.00000				4 968,3	7 756,2	
Комплекс процессных мероприятий МП «Обеспечение устойчивого комплексного развития территории МО «Заневское городское поселение»	10.4.00.00000				4 968,3	7 756,2	
Комплекс процессных мероприятий «Разработка кадастровых планов, правил землепользования и застройки МО «Заневское городское поселение»	10.4.01.00000				1 126,0	7 118,0	
Разработка проектов комплексного развития территории МО	10.4.01.21103				1 126,0	7 118,0	
Закупка товаров, работ и услуг для обеспечения государственных (муниципальных) нужд	10.4.01.21103	200			1 126,0	7 118,0	
Другие вопросы в области национальной экономики	10.4.01.21103	200	04	12	1 126,0	7 118,0	
Комплекс процессных мероприятий по проведению кадастровых работ различного уровня	10.4.02.00000				3 837,3	638,2	
Создание растровой подложки на основе ортофотопланов	10.4.02.21104				520,0		
Закупка товаров, работ и услуг для обеспечения государственных (муниципальных) нужд	10.4.02.21104	200			520,0		

Наименование	ЦСР	ВР	Рз	ПР	2022 г.	2023 г.	2024 г.
Другие вопросы в области национальной экономики	10.4.02.21104	200	04	12	520,0		
Расходы на обслуживание геодезического прибора	10.4.02.21105				54,0	54,0	
Закупка товаров, работ и услуг для обеспечения государственных (муниципальных) нужд	10.4.02.21105	200			54,0	54,0	
Другие вопросы в области национальной экономики	10.4.02.21105	200	04	12	54,0	54,0	
Расходы бюджета на выполнение кадастровых работ	10.4.02.21111				2 598,6	584,2	
Закупка товаров, работ и услуг для обеспечения государственных (муниципальных) нужд	10.4.02.21111	200			2 598,6	584,2	
Другие вопросы в области национальной экономики	10.4.02.21111	200	04	12	2 598,6	584,2	
Внесение сведений о границах населенных пунктов МО в ЕГРН	10.4.02.21115				664,7		
Закупка товаров, работ и услуг для обеспечения государственных (муниципальных) нужд	10.4.02.21115	200			664,7		
Другие вопросы в области национальной экономики	10.4.02.21115	200	04	12	664,7		
Мероприятия, направленные на достижение целей проектов МП «Обеспечение устойчивого комплексного развития территории МО «Заневское городское поселение» ВМР ЛО	10.8.00.00000				5,0		
Мероприятия по внесению изменений в генеральный план МО «Заневское городское поселение»	10.8.01.00000				5,0		
Утверждение, внесение изменений в генеральный план МО «Заневское городское поселение»	10.8.01.21118				5,0		
Закупка товаров, работ и услуг для обеспечения государственных (муниципальных) нужд	10.8.01.21118	200			5,0		
Другие вопросы в области национальной экономики	10.8.01.21118	200	04	12	5,0		
Муниципальная программа «Программа производственного контроля за качеством питьевой воды на территории муниципального образования «Заневское городское поселение» Всеволожского муниципального района Ленинградской области»	11.0.00.00000				100,0	100,0	100,0
Комплекс процессных мероприятий МП «Производственного контроля за качеством питьевой воды на территории МО»	11.4.00.00000				100,0	100,0	100,0
Комплекс процессных мероприятий «Контроль за качеством питьевой воды»	11.4.01.00000				100,0	100,0	100,0
Расходы бюджета по контролю за микробным и химическим составом воды в источниках водоснабжения, расположенных на территории МО»	11.4.01.21101				100,0	100,0	100,0
Закупка товаров, работ и услуг для обеспечения государственных (муниципальных) нужд	11.4.01.21101	200			100,0	100,0	100,0
Коммунальное хозяйство	11.4.01.21101	200	05	02	100,0	100,0	100,0
МП «Формирование городской инфраструктуры МО «Заневское городское поселение»	12.0.00.00000				2 548,8		
Комплекс процессных мероприятий МП «Формирование городской инфраструктуры МО «Заневское городское поселение»	12.4.00.00000				2 548,8		
Комплекс процессных мероприятий «Формирование городской инфраструктуры МО «Заневское городское поселение»	12.4.01.00000				2 548,8		
проведение кадастровых работ по подготовке тех.планов для внесения сведений в ЕГРН	12.4.01.22001				1 676,7		

Наименование	ЦСР	ВР	Рз	ПР	2022 г.	2023 г.	2024 г.
Закупка товаров, работ и услуг для обеспечения государственных (муниципальных) нужд	12.4.01.22001	200			1 676,7		
Другие вопросы в области национальной экономики	12.4.01.22001	200	04	12	1 676,7		
Оценка объектов инженерной инфраструктуры	12.4.01.22003				670,0		
Закупка товаров, работ и услуг для обеспечения государственных (муниципальных) нужд	12.4.01.22003	200			670,0		
Другие вопросы в области национальной экономики	12.4.01.22003	200	04	12	670,0		
Демонтаж, установка объектов имущества муниципального образования	12.4.01.22004				202,1		
Закупка товаров, работ и услуг для обеспечения государственных (муниципальных) нужд	12.4.01.22004	200			202,1		
Другие вопросы в области национальной экономики	12.4.01.22004	200	04	12	202,1		
МП «Развитие молодежной политики на территории МО «Заневское городское поселение»	13.0.00.00000				3 580,4	3 543,4	3 543,4
Комплекс процессных мероприятий МП «Развитие молодежной политики на территории МО «Заневское городское поселение»	13.4.00.00000				3 580,4	3 543,4	3 543,4
Комплекс процессных мероприятий «Молодежные трудовые бригады»	13.4.01.00000				2 454,7	2 500,6	2 504,1
Субсидия на выполнение муниципального задания	13.4.01.16000				891,5	905,1	905,1
Предоставление субсидий бюджетным, автономным учреждениям и иным некоммерческим организациям	13.4.01.16000	600			891,5	905,1	905,1
Молодежная политика	13.4.01.16000	600	07	07	891,5	905,1	905,1
Расходы бюджета по организации занятости и отдыха подростков в летний период	13.4.01.29901				1 563,2	1 595,5	1 599,0
Расходы на выплаты персоналу в целях обеспечения выполнения функций государственными (муниципальными) органами, казенными учреждениями, органами управления государственными внебюджетными фондами	13.4.01.29901	100			1 502,2	1 419,4	1 419,4
Молодежная политика	13.4.01.29901	100	07	07	1 502,2	1 419,4	1 419,4
Закупка товаров, работ и услуг для обеспечения государственных (муниципальных) нужд	13.4.01.29901	200			61,0	176,1	179,6
Молодежная политика	13.4.01.29901	200	07	07	61,0	176,1	179,6
Комплекс процессных мероприятий «Губернаторский молодежный трудовой отряд»	13.4.02.00000				1 125,7	1 042,8	1 039,3
Расходы бюджета по финансированию проекта «Губернаторский молодежный трудовой отряд»	13.4.02.29902				800,7	728,6	728,6
Расходы на выплаты персоналу в целях обеспечения выполнения функций государственными (муниципальными) органами, казенными учреждениями, органами управления государственными внебюджетными фондами	13.4.02.29902	100			800,7	728,6	728,6
Молодежная политика	13.4.02.29902	100	07	07	800,7	728,6	728,6
Софинансирование из областного бюджета на реализацию проекта «Губернаторский молодежный трудовой отряд»	13.4.02.S4330				325,0	314,2	310,7
Закупка товаров, работ и услуг для обеспечения государственных (муниципальных) нужд	13.4.02.S4330	200			325,0	314,2	310,7
Молодежная политика	13.4.02.S4330	200	07	07	325,0	314,2	310,7
МП «Комфортная городская среда на территории МО «Заневское городское поселение»	14.0.00.00000				22 988,5		
Федеральный проект «Комфортная городская среда»	14.1.00.00000				22 988,5		

Наименование	ЦСР	ВР	Рз	ПР	2022 г.	2023 г.	2024 г.
Софинансирование в рамках расходов по реализации программы комфортная городская среда на частях территорий муниципальных образований Ленинградской области	14.1.F2.00000				22 988,5		
Реализация программы комфортная городская среда на частях территорий муниципальных образований Ленинградской области	14.1.F2.55550				22 988,5		
Закупка товаров, работ и услуг для обеспечения государственных (муниципальных) нужд	14.1.F2.55550	200			22 988,5		
Благоустройство	14.1.F2.55550	200	05	03	22 988,5		
Расходы бюджета МО на обеспечение деятельности ому МО «Заневское городское поселение» ВМР ЛО	78.0.00.00000				72 817,0	67 941,8	67 941,8
Непрограммные расходы в рамках обеспечения деятельности совета депутатов МО «Заневское городское поселение» ВМР ЛО	78.0.01.00000				10 228,0	10 248,0	10 248,0
Текущие расходы бюджета МО «Заневское городское поселение» на обеспечение деятельности муниципальных учреждений	78.0.01.10000				10 228,0	10 248,0	10 248,0
Расходы бюджета на выплаты по оплате труда работников ому МО «Заневское городское поселение»	78.0.01.10001				3 631,0	3 631,0	3 631,0
Расходы на выплаты персоналу в целях обеспечения выполнения функций государственными (муниципальными) органами, казенными учреждениями, органами управления государственными внебюджетными фондами	78.0.01.10001	100			3 631,0	3 631,0	3 631,0
Функционирование законодательных (представительных) органов государственной власти и представительных органов муниципальных образований	78.0.01.10001	100	01	03	3 631,0	3 631,0	3 631,0
Расходы на обеспечение функций ому МО «Заневское городское поселение»	78.0.01.10002				6 597,0	6 617,0	6 617,0
Расходы на выплаты персоналу в целях обеспечения выполнения функций государственными (муниципальными) органами, казенными учреждениями, органами управления государственными внебюджетными фондами	78.0.01.10002	100			6 220,0	6 220,0	6 220,0
Функционирование законодательных (представительных) органов государственной власти и представительных органов муниципальных образований	78.0.01.10002	100	01	03	6 220,0	6 220,0	6 220,0
Закупка товаров, работ и услуг для обеспечения государственных (муниципальных) нужд	78.0.01.10002	200			371,8	395,0	395,0
Функционирование законодательных (представительных) органов государственной власти и представительных органов муниципальных образований	78.0.01.10002	200	01	03	371,8	395,0	395,0
Иные бюджетные ассигнования	78.0.01.10002	800			5,2	2,0	2,0
Функционирование законодательных (представительных) органов государственной власти и представительных органов муниципальных образований	78.0.01.10002	800	01	03	5,2	2,0	2,0
Непрограммные расходы бюджета МО на обеспечение деятельности главы ому МО «Заневское городское поселение»	78.0.02.00000				2 334,5	2 334,5	2 334,5
Текущие расходы бюджета МО «Заневское городское поселение» на обеспечение деятельности муниципальных учреждений	78.0.02.10000				2 334,5	2 334,5	2 334,5

Наименование	ЦСР	ВР	Рз	ПР	2022 г.	2023 г.	2024 г.
Расходы бюджета на выплаты по оплате труда работников ому МО «Заневское городское поселение»	78.0.02.10001				2 334,5	2 334,5	2 334,5
Расходы на выплаты персоналу в целях обеспечения выполнения функций государственными (муниципальными) органами, казенными учреждениями, органами управления государственными внебюджетными фондами	78.0.02.10001	100			2 334,5	2 334,5	2 334,5
Функционирование Правительства Российской Федерации, высших исполнительных органов государственной власти субъектов Российской Федерации, местных администраций	78.0.02.10001	100	01	04	2 334,5	2 334,5	2 334,5
Непрограммные расходы бюджета МО на обеспечение деятельности ому-администрации МО «Заневское городское поселение» ВМР ЛО	78.0.03.00000				56 332,1	55 334,6	55 334,6
Текущие расходы бюджета МО «Заневское городское поселение» на обеспечение деятельности муниципальных учреждений	78.0.03.10000				56 332,1	55 334,6	55 334,6
Расходы на выплаты персоналу государственных (муниципальных) органов	78.0.03.10001				49 728,4	49 728,4	49 728,4
Расходы на выплаты персоналу в целях обеспечения выполнения функций государственными (муниципальными) органами, казенными учреждениями, органами управления государственными внебюджетными фондами	78.0.03.10001	100			49 728,4	49 728,4	49 728,4
Функционирование Правительства Российской Федерации, высших исполнительных органов государственной власти субъектов Российской Федерации, местных администраций	78.0.03.10001	100	01	04	49 728,4	49 728,4	49 728,4
Расходы на обеспечение функций ому МО «Заневское городское поселение»	78.0.03.10002				6 603,7	5 606,2	5 606,2
Закупка товаров, работ и услуг для обеспечения государственных (муниципальных) нужд	78.0.03.10002	200			6 548,7	5 551,2	5 551,2
Функционирование Правительства Российской Федерации, высших исполнительных органов государственной власти субъектов Российской Федерации, местных администраций	78.0.03.10002	200	01	04	6 548,7	5 551,2	5 551,2
Иные бюджетные ассигнования	78.0.03.10002	800			55,0	55,0	55,0
Функционирование Правительства Российской Федерации, высших исполнительных органов государственной власти субъектов Российской Федерации, местных администраций	78.0.03.10002	800	01	04	55,0	55,0	55,0
Непрограммные расходы бюджета МО по исполнению ому государственных полномочий ЛО	78.0.04.00000				24,6	24,7	24,7
Расходы бюджета МО за счет средств бюджета ЛО по исполнению ому государственных полномочий ЛО	78.0.04.70000				24,6	24,7	24,7
Субвенция бюджету МО на реализацию мероприятий в сфере административных правоотношений	78.0.04.71340				24,6	24,7	24,7
Закупка товаров, работ и услуг для обеспечения государственных (муниципальных) нужд	78.0.04.71340	200			24,6	24,7	24,7
Другие вопросы в области национальной безопасности и правоохранительной деятельности	78.0.04.71340	200	03	14	24,6	24,7	24,7
Расходы бюджета МО по передаче в бюджет муниципального района из бюджета поселения на осуществление части полномочий по решению вопросов местного значения в соответствии с заключенными соглашениями	78.0.05.00000				2 697,8		

Наименование	ЦСР	ВР	Рз	ПР	2022 г.	2023 г.	2024 г.
Текущие расходы бюджета МО «Заневское городское поселение» на обеспечение деятельности муниципальных учреждений	78.0.05.10000				2 697,8		
Расходы на передачу полномочий по формированию исполнению бюджета МО «Заневское городское поселение» бюджетом МО «ВМР» ЛО	78.0.05.10008				912,5		
Межбюджетные трансферты	78.0.05.10008	500			912,5		
Функционирование Правительства Российской Федерации, высших исполнительных органов государственной власти субъектов Российской Федерации, местных администраций	78.0.05.10008	500	01	04	912,5		
Расходы по передаче полномочий на осуществление внешнего муниципального финансового контроля МО «Заневское городское поселение» бюджетом ВМР ЛО	78.0.05.10009				94,2		
Межбюджетные трансферты	78.0.05.10009	500			94,2		
Функционирование законодательных (представительных) органов государственной власти и представительных органов муниципальных образований	78.0.05.10009	500	01	03	94,2		
Расходы на передачу полномочий по реализации жилищных программ муниципального образования «Заневское городское поселение» с правом разработки административных регламентов	78.0.05.10010				141,7		
Межбюджетные трансферты	78.0.05.10010	500			141,7		
Функционирование Правительства Российской Федерации, высших исполнительных органов государственной власти субъектов Российской Федерации, местных администраций	78.0.05.10010	500	01	04	141,7		
Расходы по передаче полномочий по вопросу организации ритуальных услуг и содержанию мест захоронения	78.0.05.10011				163,8		
Межбюджетные трансферты	78.0.05.10011	500			163,8		
Функционирование Правительства Российской Федерации, высших исполнительных органов государственной власти субъектов Российской Федерации, местных администраций	78.0.05.10011	500	01	04	163,8		
Расходы по передаче части полномочий в сфере земельного законодательства МО «Заневское городское поселение» бюджету Всеволожского муниципального района Ленинградской области	78.0.05.10012				1 384,6		
Межбюджетные трансферты	78.0.05.10012	500			1 384,6		
Функционирование Правительства Российской Федерации, высших исполнительных органов государственной власти субъектов Российской Федерации, местных администраций	78.0.05.10012	500	01	04	1 384,6		
Расходы бюджета о передаче полномочий в сфере предоставления транспортных услуг и организации транспортного обслуживания населения	78.0.05.10013				1,0		
Межбюджетные трансферты	78.0.05.10013	500			1,0		
Функционирование Правительства Российской Федерации, высших исполнительных органов государственной власти субъектов Российской Федерации, местных администраций	78.0.05.10013	500	01	04	1,0		
Расходы бюджета муниципального образования на обеспечение проведения выборов в органы	78.5.00.00000				1 200,0		

Наименование	ЦСР	ВР	Рз	ПР	2022 г.	2023 г.	2024 г.
местного самоуправления муниципального образования «Заневское городское поселение» Всеволожского муниципального района Ленинградской области							
Расходы бюджета муниципального образования по передаче части полномочий в соответствии с заключенными соглашениями	78.5.01.00000				1 200,0		
Расходы бюджета поселения по передаче части полномочий ТИК Всеволожского муниципального района на проведение комплекса мероприятий по подготовке и проведению дополнительных выборов депутатов МО «Заневское городское поселение»	78.5.01.00010				1 200,0		
Иные бюджетные ассигнования	78.5.01.00010	800			1 200,0		
Обеспечение проведения выборов и референдумов	78.5.01.00010	800	01	07	1 200,0		
Непрограммные расходы бюджета МО «Заневское городское поселение» ВМР ЛО	79.0.00.00000				96 203,6	78 756,9	77 270,2
Расходы бюджета МО на финансовое обеспечение автономных и бюджетных учреждений МО «Заневское городское поселение»	79.0.01.00000				85 178,2	69 213,1	69 213,1
Текущие расходы бюджета МО «Заневское городское поселение» на обеспечение деятельности муниципальных учреждений	79.0.01.10000				85 178,2	69 213,1	69 213,1
Субсидия на выполнение муниципального задания МБУ «Редакция газеты «Заневский вестник»	79.0.01.14000				16 137,3	14 287,3	14 287,3
Предоставление субсидий бюджетным, автономным учреждениям и иным некоммерческим организациям	79.0.01.14000	600			16 137,3	14 287,3	14 287,3
Периодическая печать и издательства	79.0.01.14000	600	12	02	16 137,3	14 287,3	14 287,3
Расходы бюджета МО на обеспечение выполнения функций муниципального казенного учреждения «Центр оказания услуг»	79.0.01.15000				65 364,9	54 925,8	54 925,8
Расходы на выплаты персоналу в целях обеспечения выполнения функций государственными (муниципальными) органами, казенными учреждениями, органами управления государственными внебюджетными фондами	79.0.01.15000	100			36 122,9	34 646,8	34 646,8
Другие общегосударственные вопросы	79.0.01.15000	100	01	13	36 122,9	34 646,8	34 646,8
Закупка товаров, работ и услуг для обеспечения государственных (муниципальных) нужд	79.0.01.15000	200			28 937,0	20 174,0	20 174,0
Другие общегосударственные вопросы	79.0.01.15000	200	01	13	28 937,0	20 174,0	20 174,0
Иные бюджетные ассигнования	79.0.01.15000	800			305,0	105,0	105,0
Другие общегосударственные вопросы	79.0.01.15000	800	01	13	305,0	105,0	105,0
Субсидия на выполнение муниципального задания МБУ «Память»	79.0.01.16000				3 676,0		
Предоставление субсидий бюджетным, автономным учреждениям и иным некоммерческим организациям	79.0.01.16000	600			3 676,0		
Другие вопросы в области жилищно-коммунального хозяйства	79.0.01.16000	600	05	05	3 676,0		
Расходы бюджета МО по формированию резервных фондов	79.0.02.00000				3 000,0	3 000,0	3 000,0
Текущие расходы бюджета МО «Заневское городское поселение» на обеспечение деятельности муниципальных учреждений	79.0.02.10000				3 000,0	3 000,0	3 000,0
Резервные фонды ому	79.0.02.19999				3 000,0	3 000,0	3 000,0
Иные бюджетные ассигнования	79.0.02.19999	800			3 000,0	3 000,0	3 000,0

Наименование	ЦСР	ВР	Рз	ПР	2022 г.	2023 г.	2024 г.
Резервные фонды	79.0.02.19999	800	01	11	3 000,0	3 000,0	3 000,0
Расходы бюджета МО на обеспечение выполнения ому отдельных гос.полномочий РФ	79.0.03.00000				1 737,7	1 486,7	
Расходы на осуществление первичного воинского учета на территориях, где отсутствуют военные комиссариаты	79.0.03.51180				1 737,7	1 486,7	
Расходы на выплаты персоналу в целях обеспечения выполнения функций государственными (муниципальными) органами, казенными учреждениями, органами управления государственными внебюджетными фондами	79.0.03.51180	100			1 522,9	1 271,9	
Мобилизационная и вневойсковая подготовка	79.0.03.51180	100	02	03	1 522,9	1 271,9	
Закупка товаров, работ и услуг для обеспечения государственных (муниципальных) нужд	79.0.03.51180	200			214,8	214,8	
Мобилизационная и вневойсковая подготовка	79.0.03.51180	200	02	03	214,8	214,8	
Расходы бюджета МО, направленные на развитие иных форм местного самоуправления	79.0.04.00000				1 002,0	1 002,0	1 002,0
Текущие расходы бюджета МО «Заневское городское поселение» на обеспечение деятельности муниципальных учреждений	79.0.04.10000				1 002,0	1 002,0	1 002,0
Расходы бюджета на выплаты старостам (членам общественного совета) на исполнение полномочий	79.0.04.10003				1 002,0	1 002,0	1 002,0
Закупка товаров, работ и услуг для обеспечения государственных (муниципальных) нужд	79.0.04.10003	200			1 002,0	1 002,0	1 002,0
Другие общегосударственные вопросы	79.0.04.10003	200	01	13	1 002,0	1 002,0	1 002,0
Расходы бюджета МО по перечислению взносов, сборов и иных платежей, а также уплате прочих налогов	79.0.06.00000				836,5	790,0	790,0
Текущие расходы бюджета МО «Заневское городское поселение» на обеспечение деятельности муниципальных учреждений	79.0.06.10000				836,5	790,0	790,0
Прочие расходы бюджета МО «Заневское городское поселение»	79.0.06.19900				836,5	790,0	790,0
Расходы бюджета по перечислению взносов в некоммерческую организацию «Фонд кап.ремонта многоквартирных домов ЛО»	79.0.06.19902				661,5	600,0	600,0
Закупка товаров, работ и услуг для обеспечения государственных (муниципальных) нужд	79.0.06.19902	200			661,5	600,0	600,0
Жилищное хозяйство	79.0.06.19902	200	05	01	661,5	600,0	600,0
Расходы бюджета на перечисление ежегодных членских взносов в Совет МО	79.0.06.19903				20,0	20,0	20,0
Иные бюджетные ассигнования	79.0.06.19903	800			20,0	20,0	20,0
Другие общегосударственные вопросы	79.0.06.19903	800	01	13	20,0	20,0	20,0
Расходы бюджета на уплату прочих налогов, сборов и иных платежей	79.0.06.19904				155,0	170,0	170,0
Иные бюджетные ассигнования	79.0.06.19904	800			155,0	170,0	170,0
Другие общегосударственные вопросы	79.0.06.19904	800	01	13	155,0	170,0	170,0
Расходы бюджета МО на проведение муниципальных районных мероприятий, оздоровительных кампаний, приобретение (изготовление) подарочной и сувенирной продукции и иные расходы	79.0.07.00000				1 082,5	1 905,1	1 905,1
Расходы бюджета МО на реализацию мероприятий муниципальных программ, реализуемых на территории МО «Заневское городское поселение»	79.0.07.20000				1 082,5	1 905,1	1 905,1
Мероприятия в рамках реализации непрограммных расходов бюджета МО «Заневское городское	79.0.07.29900				1 082,5	1 905,1	1 905,1

Наименование	ЦСР	ВР	Рз	ПР	2022 г.	2023 г.	2024 г.
поселение»							
Расходы бюджета на обеспечение проведения мероприятий	79.0.07.29901				919,4	1 805,1	1 805,1
Закупка товаров, работ и услуг для обеспечения государственных (муниципальных) нужд	79.0.07.29901	200			919,4	1 805,1	1 805,1
Другие общегосударственные вопросы	79.0.07.29901	200	01	13	919,4	1 805,1	1 805,1
Иные расходы бюджета МО «Заневское городское поселение»	79.0.07.29903				163,1	100,0	100,0
Закупка товаров, работ и услуг для обеспечения государственных (муниципальных) нужд	79.0.07.29903	200			163,1	100,0	100,0
Другие общегосударственные вопросы	79.0.07.29903	200	01	13	163,1	100,0	100,0
Расходы бюджета МО по обеспечению выплат, утвержденных ому МО «Заневское городское поселение» ВМР ЛО	79.0.08.00000				200,0	200,0	200,0
Текущие расходы бюджета МО «Заневское городское поселение» на обеспечение деятельности муниципальных учреждений	79.0.08.10000				200,0	200,0	200,0
Прочие расходы бюджета МО «Заневское городское поселение»	79.0.08.19900				200,0	200,0	200,0
Расходы бюджета на осуществление доплаты к пенсиям гос.служащих субъектов РФ и муниципальных служащих	79.0.08.19906				200,0	200,0	200,0
Социальное обеспечение и иные выплаты населению	79.0.08.19906	300			200,0	200,0	200,0
Пенсионное обеспечение	79.0.08.19906	300	10	01	200,0	200,0	200,0
Расходы бюджета МО на оказание различных видов адресной соц.помощи, направленных на повышение благосостояния граждан пожилого возраста и инвалидов	79.0.09.00000				100,0	100,0	100,0
Текущие расходы бюджета МО «Заневское городское поселение» на обеспечение деятельности муниципальных учреждений	79.0.09.10000				100,0	100,0	100,0
Прочие расходы бюджета МО «Заневское городское поселение»	79.0.09.19900				100,0	100,0	100,0
Расходы бюджета на оказание материальной помощи гражданам, оказавшимся в трудной жизненной ситуации	79.0.09.19907				100,0	100,0	100,0
Социальное обеспечение и иные выплаты населению	79.0.09.19907	300			100,0	100,0	100,0
Пенсионное обеспечение	79.0.09.19907	300	10	01	100,0	100,0	100,0
Расходы бюджета на пресечение нарушений законодательства в сфере благоустройства территории МО	79.0.10.00000				2 079,7	710,0	710,0
Прочие расходы бюджета МО «Заневское городское поселение»	79.0.10.10000				2 079,7	710,0	710,0
Расходы бюджета на выявление и демонтаж нестационарных торговых объектов на территории МО	79.0.10.10001				2 079,7	710,0	710,0
Закупка товаров, работ и услуг для обеспечения государственных (муниципальных) нужд	79.0.10.10001	200			2 079,7	710,0	710,0
Другие общегосударственные вопросы	79.0.10.10001	200	01	13	2 079,7	710,0	710,0
Расходы бюджета МО на поощрение за заслуги в развитии местного самоуправления и перед МО «Заневское городское поселение» ВМР ЛО	79.0.15.00000				350,0	350,0	350,0
Текущие расходы бюджета МО «Заневское городское поселение» на обеспечение деятельности муниципальных учреждений	79.0.15.10000				350,0	350,0	350,0
Расходы бюджета на выплату единовременного	79.0.15.10005				130,0	130,0	130,0

Наименование	ЦСР	ВР	Рз	ПР	2022 г.	2023 г.	2024 г.
вознаграждения при вручении почетной грамоты главы МО «Заневское городское поселение» ВМР ЛО							
Социальное обеспечение и иные выплаты населению	79.0.15.10005	300			130,0	130,0	130,0
Другие общегосударственные вопросы	79.0.15.10005	300	01	13	130,0	130,0	130,0
Расходы бюджета на выплату единовременного вознаграждения при вручении почетной грамоты администрации МО «Заневское городское поселение» ВМР ЛО	79.0.15.10006				100,0	100,0	100,0
Социальное обеспечение и иные выплаты населению	79.0.15.10006	300			100,0	100,0	100,0
Другие общегосударственные вопросы	79.0.15.10006	300	01	13	100,0	100,0	100,0
Расходы бюджета на выплату единовременного вознаграждения при присвоении звания «Почетный житель муниципального образования «Заневское городское поселение» Всеволожского муниципального района Ленинградской области»	79.0.15.10011				120,0	120,0	120,0
Социальное обеспечение и иные выплаты населению	79.0.15.10011	300			120,0	120,0	120,0
Другие общегосударственные вопросы	79.0.15.10011	300	01	13	120,0	120,0	120,0
Расходы бюджета муниципального образования на реализацию мероприятий направленных на проведение выборов и референдумов на территории муниципального образования «Заневское городское поселение» Всеволожского муниципального района Ленинградской области	79.0.20.00000				637,0		
Расходы бюджета по организации и проведению выборов и референдумов на территории МО	79.0.20.29904				637,0		
Закупка товаров, работ и услуг для обеспечения государственных (муниципальных) нужд	79.0.20.29904	200			637,0		
Обеспечение проведения выборов и референдумов	79.0.20.29904	200	01	07	637,0		
Всего					654 074,1	577 421,9	578 940,3

Приложение 10 к решению
от 16.08.2022 года № 28

Формы, цели и объемы межбюджетных трансфертов из бюджета МО «Заневское городское поселение» на 2022 год

(тыс. рублей)

Наименование межбюджетных трансфертов	Сумма
Всего	2 697,8
в том числе	
Межбюджетные трансферты бюджету Всеволожского муниципального района на осуществление части полномочий по решению вопросов местного значения в соответствии с заключенными соглашениями	2 697,8



МУНИЦИПАЛЬНОЕ ОБРАЗОВАНИЕ
«ЗАНЕВСКОЕ ГОРОДСКОЕ ПОСЕЛЕНИЕ»
ВСЕВОЛОЖСКОГО МУНИЦИПАЛЬНОГО РАЙОНА
ЛЕНИНГРАДСКОЙ ОБЛАСТИ

СОВЕТ ДЕПУТАТОВ ЧЕТВЕРТОГО СОЗЫВА

РЕШЕНИЕ

16.08.2022 года
гп. Янино-1

№ 29

О внесении изменений в решение совета
депутатов от 21.12.2021 № 86

«О реализации бюджетных инвестиций
МО «Заневское городское поселение»
на 2022 год и на плановый период
2023 и 2024 годов»

В соответствии со статьей 79 Бюджетного кодекса Российской Федерации, Федеральным законом от 06.10.2003 № 131-ФЗ «Об общих принципах организации местного самоуправления в Российской Федерации», Уставом муниципального образования «Заневское городское поселение» Всеволожского муниципального района Ленинградской области совет депутатов принял

РЕШЕНИЕ:

1. Внести изменения в Программу реализации бюджетных инвестиций муниципального образования «Заневское городское поселение» Всеволожского муниципального района Ленинградской области на 2022 год и на плановый период 2023 и 2024 годов, утвержденную решением совета депутатов МО «Заневское городское поселение» от 21.12.2021 № 86, изложив приложение в новой редакции согласно приложению.

2. Настоящее решение вступает в силу после его официального опубликования в газете «Заневский вестник».

3. Контроль над исполнением решения возложить на постоянно действующую депутатскую комиссию по экономической политике, бюджету, налогам и инвестициям.

Глава муниципального образования

В.Е. Кондратьев

ГОРЯЧАЯ ЛИНИЯ «АНТИКОНТРАФАКТ»

8 (800) 333-5-112
(ЗВОНОК БЕСПЛАТНЫЙ)

**«Цифровой» помощник
для экспортеров**

Выйти на новые внешние рынки экспортерам помогает платформа «Мой экспорт». Система работает по принципу одного окна и предоставляет в электронном виде государственные услуги и бизнес-сервисы.

Экосистема сопровождает экспортера на основных этапах внешнеэкономической деятельности и позволяет решать различные вопросы в режиме онлайн – без бумажной волокиты и посещений различных ведомств.

Сейчас на платформе «Мой экспорт» (myexport.exportcenter.ru/exporter/) работает 31 сервис. В личном кабинете компании доступны сервисы по четырем направлениям: государственные сервисы, государственная поддержка, бизнес-сервисы, аналитика.

Так, например, пользователям бесплатно доступны восемь видов готовых аналитических отчетов по наиболее востребованным экспортерами разрезам: внешняя торговля России, стран мира, макроэкономическая информация, цены на мировых рынках и другие, а также уникальный аналитический интерактивный продукт «Поиск рынков сбыта». На платформе также выложены бесплатные учебные пособия, которые помогут выстроить долгосрочные и взаимовыгодные отношения с потенциальными

партнерами.

После того как экспортер определился, какой товар и на каком рынке он хочет продавать, он может воспользоваться сервисом «Поиск потенциальных партнеров». Система бесплатно подберет заинтересованных покупателей и поможет организовать с ними переговоры. Организациям, которые хотят попасть на новые зарубежные онлайн-площадки, подберет иностранный маркетплейс именно под их товары и услуги.

До 2024 года планируется запустить еще 30 сервисов. Среди них – платежный сервис. Он позволит компаниям выставлять электронные счета, оплачивать услуги и получать подтверждения об их оплате, оплачивать услуги аккредитованных банков-партнеров и многое другое.

Платформа «Мой экспорт» открыта Российским экспортным центром в рамках реализации национального проекта «Международная кооперация и экспорт».

Пресс-служба губернатора
и правительства ЛО

Приложение к решению
от 16.08.2022 года № 29

**Программа реализации бюджетных инвестиций муниципального образования «Заневское городское поселение»
Всеволожского муниципального района Ленинградской области
на 2022 год и на плановый период 2023 и 2024 годов**

I. Программная часть					
Наименование муниципальной программы МО «Заневское городское поселение»	Наименование объекта капитального строительства	Направление инвестирования	Наименование главного распорядителя и муниципального заказчика	Срок ввода в эксплуатацию	Стоимость объекта капитального строительства, тыс. руб.
1	2	3	4	5	6
Всего по программе бюджетных инвестиций					76 454,7
Всего по муниципальным программам					76 454,7
Муниципальная программа «Безопасность МО «Заневское городское поселение»					
Подпрограмма «Профилактика правонарушений, террористических и экстремистских угроз»	Система видеонаблюдения г. Кудрово	Строительство	Администрация МО «Заневское городское поселение»	III квартал 2022	7 400,00

Муниципальная программа «Обеспечение устойчивого функционирования и развития коммунальной и инженерной инфраструктуры и повышение энергоэффективности на территории МО «Заневское городское поселение»					
«Мероприятия по газификации населенных пунктов МО «Заневское городское поселение»	Проектирование и строительство сетей инженерно-технического обеспечения	Строительство, проектирование	Администрация МО «Заневское городское поселение»	III квартал 2022	7 615,1
	Распределительный и подводный газопровод п.ст. Мяглово	Строительство	Администрация МО «Заневское городское поселение»	IV квартал 2023	2 000,0
	Распределительный и подводный газопровод п.ст. Мяглово	Строительство	Администрация МО «Заневское городское поселение»	II квартал 2024	2 000,0
	Проектирование и строительство подводных сетей для подключения к сетям инженерно-технического обеспечения объекта капитального строительства	Проектирование и строительство	Администрация МО «Заневское городское поселение»	IV квартал 2022	6 946,1

	«Многофункциональное здание центр молодежи»				
Муниципальная программа «Развитие культуры на территории МО «Заневское городское поселение»					
Основное мероприятие «Развитие культуры»	Культурно-досуговый центр д. Суоранда	Проектирование, строительство	Администрация МО «Заневское городское поселение»	III квартал 2022	4 986,2
Муниципальная программа «Развитие физической культуры на территории МО «Заневское городское поселение»					
Основное мероприятие «Развитие физической культуры»	Физкультурно-оздоровительный комплекс (ангар)	Проектирование	Администрация МО «Заневское городское поселение»	III квартал 2022	2 555,9
	Универсальная спортивная площадка (Футбольный мини-стадион), д. Заневка, д. 50	Капитальный ремонт	Администрация МО «Заневское городское поселение»	III квартал 2024	6 228,3
	Универсальная спортивная площадка (многофункциональная), д. Суоранда, ул. Школьная, у д. 7	Капитальный ремонт	Администрация МО «Заневское городское поселение»	III квартал 2024	7 690,6
	СДЦ д. Суоранда;	Строительство	МКУ «ЦОУ»	IV квартал 2022	22 870,0

	Стационарный сценический комплекс	Изготовление и монтаж	МКУ «ЦОУ»	III квартал 2022	2 238,0
	Система водоснабжения и водоотведения стадиона	Строительство	Администрация МО «Заневское городское поселение»	I квартал 2022	3 924,5



**МУНИЦИПАЛЬНОЕ ОБРАЗОВАНИЕ
«ЗАНЕВСКОЕ ГОРОДСКОЕ ПОСЕЛЕНИЕ»
ВСЕВОЛОЖСКОГО МУНИЦИПАЛЬНОГО РАЙОНА
ЛЕНИНГРАДСКОЙ ОБЛАСТИ**

СОВЕТ ДЕПУТАТОВ ЧЕТВЕРТОГО СОЗЫВА

РЕШЕНИЕ

16.08.2022 года
гп. Янино-1

№ 30

Об утверждении Положения о создании условий для реализации мер, направленных на укрепление межнационального и межконфессионального согласия, сохранение и развитие языков и культуры народов Российской Федерации, социальную и культурную адаптацию мигрантов, профилактику межнациональных (межэтнических) конфликтов на территории МО «Заневское городское поселение»

В соответствии с Федеральным законом от 25.07.2002 № 114-ФЗ «О противодействии экстремистской деятельности», пунктом 7.2 части 1 статьи 14 Федерального закона от 06.10.2003 № 131-ФЗ «Об общих принципах организации местного самоуправления в Российской Федерации», Уставом муниципального образования «Заневское городское поселение» Всеволожского муниципального района совет депутатов принял

РЕШЕНИЕ:

1. Утвердить Положение о создании условий для реализации мер, направленных на укрепление межнационального и межконфессионального согласия, сохранение и развитие языков и культуры народов Российской Федерации, социальную и культурную адаптацию мигрантов, профилактику межнациональных (межэтнических) конфликтов на территории муниципального образования «Заневское городское поселение» Всеволожского муниципального района Ленинградской области согласно приложению 1.
2. Опубликовать настоящее решение в газете «Заневский вестник».
3. Решение вступает в силу после его официального опубликования.
4. Контроль над исполнением решения возложить на постоянно действующую депутатскую комиссию по вопросам местного самоуправления, предпринимательству и бизнесу, законности и правопорядку.

Глава муниципального образования

В.Е. Кондратьев

Приложение к решению
от 16.08.2022 года № 30

Положение

о создании условий для реализации мер, направленных на укрепление межнационального и межконфессионального согласия, сохранение и развитие языков и культуры народов Российской Федерации, социальную и культурную адаптацию мигрантов, профилактику межнациональных (межэтнических) конфликтов на территории муниципального образования «Заневское городское поселение» Всеволожского муниципального района Ленинградской области

1. Общие положения

Настоящее Положение о создании условий для реализации мер, направленных на укрепление межнационального и межконфессионального согласия, сохранение и развитие языков и культуры народов Российской Федерации, социальную и культурную адаптацию мигрантов, профилактику межнациональных (межэтнических) конфликтов на территории муниципального образования «Заневское городское поселение» Всеволожского муниципального района Ленинградской области разработано в соответствии с Конституцией Российской Федерации, Федеральным законом от 06.10.2003 № 131-ФЗ «Об общих принципах организации местного самоуправления в Российской Федерации», Федеральным законом от 25.07.2002 № 114-ФЗ «О противодействии экстремистской деятельности», Указом Президента РФ от 19.12.2012 № 1666 «О стратегии государственной национальной политики Российской Федерации до 2025 года», а также Уставом муниципального образования «Заневское городское поселение» Всеволожского муниципального района Ленинградской области.

2. Цели и задачи

2.1. Целями деятельности при создании условий для реализации мер, направленных на укрепление межнационального и межконфессионального согласия, сохранение и развитие языков и культуры народов Российской Федерации, обеспечение социальной и культурной адаптации мигрантов, профилактику межнациональных (межэтнических) конфликтов на территории муниципального образования «Заневское городское поселение» Всеволожского муниципального района Ленинградской области (далее – муниципальное образование), являются:

- 2.1.1. предупреждение межнациональных и межконфессиональных конфликтов;
- 2.1.2. поддержка культурной самобытности народов, проживающих на территории поселения;
- 2.1.3. обеспечение социальной и культурной адаптации мигрантов, профилактика межнациональных (межэтнических) конфликтов;
- 2.1.4. обеспечение защиты личности и общества от межнациональных (межэтнических) конфликтов;

2.1.5. профилактика проявлений экстремизма и негативного отношения к мигрантам;

2.1.6. выявление и устранение причин и условий, способствующих возникновению межэтнических конфликтов;

2.1.7. формирование у граждан, проживающих на территории муниципального образования, внутренней потребности в толерантном поведении к людям других национальностей и религиозных конфессий на основе ценностей многонационального российского общества, культурного самосознания, принципов соблюдения прав и свобод человека;

2.1.8. формирование толерантности и межэтнической культуры в молодежной среде.

2.2. Задачами при создании условий для реализации мер, направленных на укрепление межнационального и межконфессионального согласия, сохранение и развитие языков и культуры народов Российской Федерации, проживающих на территории муниципального образования, обеспечение социальной и культурной адаптации мигрантов, профилактику межнациональных (межэтнических) конфликтов, являются:

- 2.2.1. информирование населения по вопросам миграционной политики;
- 2.2.2. содействие деятельности правоохранительных органов, осуществляющих меры по недопущению межнациональных конфликтов;
- 2.2.3. пропаганда толерантного поведения к людям других национальностей и религиозных конфессий;
- 2.2.4. разъяснительная работа среди детей и молодежи;
- 2.2.5. обеспечение проведения комплексных оперативно-профилактических мероприятий, направленных на выявление лиц, причастных к разжиганию межнациональных конфликтов;
- 2.2.6. недопущение наличия лозунгов (знаков) экстремистской направленности на объектах инфраструктуры.

**3. Полномочия органов местного самоуправления
муниципального образования**

3.1. Полномочия совета депутатов муниципального образования:

3.1.1. Принятие нормативных правовых актов, направленных на создание условий для реализации мер, направленных на укрепление межнационального и межконфессионального согласия, сохранение и развитие языков и культуры народов Российской Федерации, проживающих на территории муниципального образования, социальную и культурную адаптацию мигрантов, профилактику межнациональных (межэтнических) конфликтов.

3.1.2. Утверждение расходов местного бюджета на создание условий для реализации мер, направленных на укрепление межнационального и межконфессионального согласия, сохранение и развитие языков и культуры народов Российской Федерации, проживающих на территории муниципального образования, социальную и культурную адаптацию мигрантов, профилактику

межнациональных (межэтнических) конфликтов.

3.2. Полномочия администрации муниципального образования:

3.2.1. разработка, утверждение и исполнение муниципальных программ, направленных на создание условий для реализации мер, направленных на укрепление межнационального и межконфессионального согласия, сохранение и развитие языков и культуры народов Российской Федерации, проживающих на территории муниципального образования, социальную и культурную адаптацию мигрантов, профилактику межнациональных (межэтнических) конфликтов;

3.2.2. организация межмуниципального взаимодействия с органами местного самоуправления, взаимодействия с органами государственной власти, правоохранительными органами, общественными организациями по разработке и осуществлению мер, направленных на создание условий для реализации мер, направленных на укрепление межнационального и межконфессионального согласия, сохранение и развитие языков и культуры народов Российской Федерации, проживающих на территории муниципального образования, социальную и культурную адаптацию мигрантов, профилактику межнациональных (межэтнических) конфликтов;

3.2.3. формирование и утверждение коллегиальных и совещательных органов при администрации муниципального образования, а также положений, регулирующих их деятельность;

3.2.4. осуществление иных полномочий по созданию условий для реализации мер, направленных на укрепление межнационального и межконфессионального согласия, сохранение и развитие языков и культуры народов Российской Федерации, проживающих на территории муниципального образования, социальную и культурную адаптацию мигрантов, профилактику межнациональных (межэтнических) конфликтов в соответствии с законодательством Российской Федерации.

**4. Основные направления деятельности и механизм
разработки и реализации мер**

4.1. При планировании мероприятий, направленных на создание условий по укреплению межнационального и межконфессионального согласия, сохранению и развитию языков и культуры народов Российской Федерации, проживающих на территории муниципального образования, социальной и культурной адаптации мигрантов, профилактики межнациональных (межэтнических) конфликтов, реализуется комплекс политических, правовых, организационных, социально-экономических, информационных и иных мер, направленных на:

- 4.1.1. совершенствование муниципального управления в сфере реализации государственной национальной политики Российской Федерации;
- 4.1.2. обеспечение межнационального мира и согласия, гармонизацию межнациональных, межконфессиональных, межэтнических отношений;

4.1.3. создание условий для социальной и культурной адаптации и интеграции мигрантов;

4.1.4. укрепление единства и духовной общности многонационального народа Российской Федерации (российской нации);

4.1.5. сохранение и развитие этнокультурного многообразия народов России;

4.1.6. создание условий для обеспечения прав национальных меньшинств России в социально-культурной сфере;

4.1.7. развитие системы гражданско-патриотического воспитания подрастающего поколения;

4.1.8. обеспечение оптимальных условий для сохранения и развития языков и культуры народов Российской Федерации;

4.1.9. информационное обеспечение реализации мер, направленных на укрепление межнационального (межконфессионального) согласия;

4.1.10. совершенствование взаимодействия органов местного самоуправления с государственными органами и институтами гражданского общества.

4.2. Планирование и реализация мероприятий, направленных на укрепление межнационального и межконфессионального согласия, сохранение и развитие языков и культуры народов Российской Федерации, проживающих на территории муниципального образования, социальную и культурную адаптацию мигрантов, профилактику межнациональных (межэтнических) конфликтов, осуществляется с учетом данных мониторинга межнациональных и межрелигиозных отношений на территории муниципального образования, анализа материалов средств массовой информации, а также на основе регулярного взаимодействия с общественными, политическими, религиозными и национальными организациями.

4.3. Мероприятия, направленные на укрепление межнационального и межконфессионального согласия, сохранение и развитие языков и культуры народов Российской Федерации, проживающих на территории поселения, обеспечение социальной и культурной адаптации мигрантов, профилактику межнациональных (межэтнических) конфликтов, включают:

4.3.1. информирование населения через средства массовой информации, а также путем размещения на официальном сайте администрации о мероприятиях, направленных на укрепление межнационального и межконфессионального согласия, сохранение и развитие языков и культуры народов Российской Федерации, проживающих на территории поселения, обеспечение социальной и культурной адаптации мигрантов, профилактику межнациональных (межэтнических) конфликтов;

4.3.2. информирование населения через средства массовой информации, а также путем размещения на официальном сайте администрации, на информационных стендах сведений для иностранных граждан, содержащих разъяснение требований действующего миграционного законодательства;

4.3.3. проведение совместно с образовательными организациями разъяснительной работы среди учащихся об ответственности за националистические и иные экстремистские проявления, проведение бесед по предупреждению и профилактике религиозного и национального экстремизма;

4.3.4. создание условий для социальной и культурной адаптации мигрантов;

4.3.5. создание условий для реализации деятельности национально-культурных общественных объединений, взаимодействие с ними;

4.3.6. иные мероприятия, предусмотренные муниципальными программами.

5. Финансовое обеспечение

Финансирование деятельности по созданию условий для реализации мер, направленных на укрепление межнационального и межконфессионального согласия, сохранение и развитие языков и культуры народов Российской Федерации, проживающих на территории поселения, социальную и культурную адаптацию мигрантов, профилактику межнациональных (межэтнических) конфликтов, осуществляется за счет средств бюджета муниципального образования.

РЕГИОН ПОДДЕРЖИВАЕТ СВОИХ ЗАЩИТНИКОВ

Ленинградская область заботится о тех, кто встал на защиту Отечества, кто обеспечивает мир для Донбасса и безопасность России в ходе специальной военной операции.

Регион принял решение о расширении мер поддержки на участников дивизионов «Невский» и «Ладожский» из других регионов и даже стран.

В ближайшее время будет подписано соответствующее постановление.

Сегодня участники батальонов получают от региона единовременные выплаты в размере 300 тысяч рублей, а также компенсации в случае ранения – от 500 тысяч до 1,5 млн рублей.

Ранее губернатор Ленинградской области Александр Дрозденко подписал постановление, дающее первоочередное право детям военнослужащих – участников СВО – на поступление в детский сад по месту регистрации и колледж при сдаче вступительных испытаний.

Кроме того добровольцам, решившим вступить в областные дивизионы, со-

храняют рабочие места. Их работодатели смогут получить субсидию из средств областного бюджета на материальную поддержку сотрудников, ушедших на контрактную военную службу.

Выплата работнику будет производиться дважды за полгода действия его контракта: по результатам прохождения военной службы по истечении трех и шести месяцев. Таким образом, объем материальной поддержки составит 191 400 рублей.

Формирование дивизионов осуществляется путем отбора на военную службу по телефону: 8 (812) 572-20-30 или по адресу: Санкт-Петербург, наб. реки Фонтанки, д. 90.

Пресс-служба губернатора
и правительства ЛО



МУНИЦИПАЛЬНОЕ ОБРАЗОВАНИЕ «ЗАНЕВСКОЕ ГОРОДСКОЕ ПОСЕЛЕНИЕ» ВСЕВОЛОЖСКОГО МУНИЦИПАЛЬНОГО РАЙОНА ЛЕНИНГРАДСКОЙ ОБЛАСТИ

СОВЕТ ДЕПУТАТОВ ЧЕТВЕРТОГО СОЗЫВА

РЕШЕНИЕ

16.08.2022 года
гп. Янино-1

№ 31

Об утверждении Порядка формирования и использования маневренного жилищного фонда МО «Заневское городское поселение»

В соответствии с Жилищным кодексом Российской Федерации, Уставом муниципального образования «Заневское городское поселение» Всеволожского муниципального района Ленинградской области совет депутатов принял **РЕШЕНИЕ:**

1. Утвердить Порядок формирования и использования маневренного жилищного фонда муниципального образования «Заневское городское поселение» Всеволожского муниципального района Ленинградской области согласно приложению.

2. Опубликовать настоящее решение в газете «Заневский вестник».

3. Решение вступает в силу после его официального опубликования.

4. Контроль над исполнением решения возложить на постоянно действующую депутатскую комиссию по собственности, земельным отношениям, архитектуре, градостроительству и экологии.

Глава муниципального образования

В.Е. Кондратьев

Приложение к решению
от 16.08.2022 года № 31

Порядок формирования и использования маневренного жилищного фонда муниципального образования «Заневское городское поселение» Всеволожского муниципального района Ленинградской области

1. Общие положения

1.1. Настоящий Порядок разработан в соответствии с Гражданским кодексом Российской Федерации, Жилищным кодексом Российской Федерации, Федеральным законом от 06.10.2003 № 131-ФЗ «Об общих принципах организации местного самоуправления в Российской Федерации», постановлением Правительства Российской Федерации от 26.01.2006 № 42 «Об утверждении правил отнесения жилого помещения к специализированному жилищному фонду и типовых договоров найма специализированных жилых помещений», в целях установления порядка формирования и использования маневренного жилищного фонда муниципального образования «Заневское городское поселение» Всеволожского муниципального района Ленинградской области (далее – муниципальное образование) и его предоставления отдельным категориям граждан.

1.2. Маневренный жилищный фонд муниципального образования (далее – маневренный жилищный фонд, маневренный фонд) – совокупность жилых помещений, предоставляемых для временного проживания отдельным категориям граждан, установленным законодательством, по договорам найма жилых помещений маневренного фонда.

1.3. В рамках настоящего Порядка к маневренному жилищному фонду муниципального образования (далее – жилые помещения) относятся:

- многоквартирные дома;
- квартиры;
- части квартир;
- дома;
- части домов;
- жилые помещения в общежитиях.

1.4. Использование муниципального жилого помещения в качестве жилого помещения маневренного жилищного фонда допускается только после отнесения такого жилого помещения к маневренному жилищному фонду муниципального образования.

Включение жилого помещения в маневренный жилищный фонд и исключение жилого помещения из указанного фонда осуществляются на основании постановления администрации муниципального образования (далее – администрация).

Жилые помещения маневренного жилищного фонда подлежат учету в администрации.

Отнесение жилых помещений к маневренному жилищному фонду допускается, если они свободны от регистрации и проживания в нем граждан и

иных обременений прав на жилое помещение.

1.5. Жилые помещения, отнесенные к маневренному жилищному фонду, должны быть пригодными для постоянного проживания граждан, отвечать установленным санитарным и техническим правилам и нормам, требованиям пожарной безопасности, экологическим и иным требованиям законодательства, быть благоустроенными применительно к условиям проживания в границах соответствующего населенного пункта муниципального образования.

1.6. Жилые помещения по договорам найма жилых помещений маневренного фонда предоставляются гражданам из расчета не менее 6 кв. метров жилой площади на 1 человека.

1.7. Учет граждан, нуждающихся в предоставлении жилых помещений маневренного жилищного фонда, осуществляет администрация.

1.8. В период временного проживания на предоставленной жилой площади наниматель не вправе осуществлять переустройство и перепланировку без соответствующего согласования с администрацией.

Граждане, допустившие самовольную перепланировку и переустройство жилого помещения маневренного фонда, обязаны за счет собственных сил и средств привести его в первоначальное состояние.

1.9. Вселение граждан в жилое помещение в качестве членов семьи нанимателя осуществляется в соответствии с законодательством Российской Федерации.

Регистрация граждан, вселяемых в жилые помещения маневренного фонда, осуществляется в соответствии с законодательством Российской Федерации.

1.10. Жилые помещения не подлежат отчуждению, передаче в аренду, в наем, за исключением передачи таких помещений по договорам найма, предусмотренным настоящим разделом.

1.11. Вопросы, не урегулированные настоящим Порядком, решаются в соответствии с действующим законодательством.

2. Порядок использования маневренного жилищного фонда

2.1. Жилые помещения маневренного фонда предоставляются для временного проживания:

граждан в связи с капитальным ремонтом или реконструкцией дома, в котором находятся жилые помещения, занимаемые ими по договорам социального найма;

граждан, утративших жилые помещения в результате обращения взыскания на эти жилые помещения, которые были приобретены за счет кредита банка или иной кредитной организации либо средств целевого займа, предоставленного юридическим лицом на приобретение жилого помещения, и заложены в обеспечение возврата кредита или целевого займа, если на момент обращения взыскания такие жилые помещения являются для них единственными;

граждан, у которых единственные жилые помещения стали непригодными для проживания в результате чрезвычайных обстоятельств;

граждан, у которых жилые помещения стали непригодными для проживания в результате признания многоквартирного дома аварийным и

подлежащим сносу или реконструкции;

иных граждан в случаях, предусмотренных законодательством.

2.2. Договор найма жилого помещения заключается в письменной форме на основании постановления администрации о предоставлении такого жилого помещения.

Для заключения договора используется типовый договор найма жилого помещения, который утвержден постановлением Правительства Российской Федерации от 26.01.2006 № 42.

2.3. В договоре найма жилого помещения в соответствии с требованиями законодательства Российской Федерации определяются права и обязанности наймодателя (администрации), нанимателя и членов его семьи.

2.4. Договор найма жилого помещения маневренного фонда заключается на период:

1) до завершения капитального ремонта или реконструкции дома (при заключении такого договора с гражданами, указанными в пункте 1 статьи 95 Жилищного кодекса Российской Федерации);

2) до завершения расчетов с гражданами, утратившими жилые помещения в результате обращения взыскания на них, после продажи жилых помещений, на которые было обращено взыскание (при заключении такого договора с гражданами, указанными в пункте 2 статьи 95 Жилищного кодекса Российской Федерации);

3) до завершения расчетов с гражданами, единственное жилое помещение которых стало непригодным для проживания в результате чрезвычайных обстоятельств, в порядке, предусмотренном Жилищным кодексом Российской Федерации, другими федеральными законами, либо до предоставления им жилых помещений государственного или муниципального жилищного фонда в случаях и в порядке, которые предусмотрены Жилищным кодексом Российской Федерации (при заключении такого договора с гражданами, указанными в пункте 3 статьи 95 Жилищного кодекса Российской Федерации);

4) до завершения расчетов с гражданами, указанными в пункте 3.1 статьи 95 Жилищного кодекса Российской Федерации, либо до предоставления им жилых помещений, но не более чем на два года;

5) установленный законодательством (при заключении такого договора с гражданами, указанными в пункте 4 статьи 95 Жилищного кодекса Российской Федерации).

2.5. Истечение срока, на который заключен договор найма жилого помещения маневренного фонда, является основанием прекращения данного договора.

2.6. По истечении срока действия договора найма жилого помещения маневренного фонда граждане, временно вселенные в жилое помещение маневренного фонда, освобождают такое жилое помещение по акту приема-передачи, который подписывается после проверки администрацией состояния жилого помещения.

2.7. Для постановки на учет граждан, нуждающихся в предоставлении жилого помещения маневренного фонда по договору найма жилого помещения

маневренного фонда, гражданин подает в администрацию заявление. К заявлению прилагаются следующие документы:

1) документы, удостоверяющие личность заявителя и членов его семьи (паспорт или иной документ, его заменяющий);

2) документы, подтверждающие состав семьи заявителя;

3) документы, подтверждающие право пользования жилым помещением, занимаемым заявителем и членами его семьи;

4) документы, подтверждающие факт утраты жилого помещения в результате обращения взыскания на это жилое помещение (представляются гражданами, указанными в абзаце 3 пункта 2.1 настоящего Порядка);

5) документы, подтверждающие факт нахождения жилого помещения в непригодном для проживания состоянии в результате чрезвычайных обстоятельств (представляются гражданами, указанными в абзаце 4 пункта 2.1 настоящего Порядка).

Администрация в рамках межведомственного взаимодействия получает следующие документы:

выписку из Единого государственного реестра недвижимости о правах отдельного лица на имевшиеся (имеющиеся) у него объекты недвижимости. Документы, указанные в настоящем пункте, заявитель вправе представить по собственной инициативе;

справку из ГУП «Ленобинвентаризация» о наличии в собственности жилых помещений на всех членов семьи, достигших 18-летнего возраста (в случае оформления права собственности на жилое помещение до января 1997 года);

документы, подтверждающие состав семьи заявителя (свидетельство о заключении брака, свидетельство о расторжении брака, свидетельство о рождении).

Документы, указанные в подпунктах 1 - 5 пункта 2.7, представляются в копиях с предъявлением оригиналов.

2.8. Заявление рассматривается в 30-дневный срок со дня регистрации в администрации.

2.9. Постановление об отказе в принятии на учет граждан, нуждающихся в предоставлении жилых помещений маневренного фонда, администрацией принимается в случаях, если:

1) не представлены документы, предусмотренные настоящим Порядком;

2) представлены документы, которые не подтверждают право соответствующих граждан на предоставление жилого помещения маневренного фонда в соответствии с пунктом 2.1 настоящего Порядка.

2.10. Граждане вправе оспорить в суде решение, действие (бездействие) органа местного самоуправления, должностного лица, муниципального органа, если считают, что нарушены их права и свободы. Гражданин вправе обратиться непосредственно в суд.

2.11. Граждане-наниматели и члены их семей обязаны использовать жилые помещения маневренного фонда только для проживания, обеспечивать сохранность жилого помещения и поддерживать его в надлежащем состоянии.

2.12. Самовольное переселение из одной комнаты (квартиры) в другую, а

также заселение лиц, не включенных в договор найма жилого помещения маневренного фонда, не допускаются.

2.13. При переселении граждан в жилое помещение маневренного фонда договор социального найма по месту постоянного проживания не расторгается, при этом граждане освобождаются от выполнения обязанностей по этому договору с момента их отселения до момента обратного вселения на прежнее место жительства или предоставления иного жилого помещения.

2.14. Граждане, заселившиеся в жилые помещения маневренного фонда, обязаны в установленном порядке вносить плату за жилое помещение и коммунальные услуги. Размер платы за жилое помещение и коммунальные услуги для граждан, проживающих в маневренном фонде, устанавливается по действующим ценам и тарифам и не может превышать размер платы за проживание для нанимателей муниципального жилищного фонда.

2.15. Договор найма специализированного жилого помещения может быть расторгнут в любое время по соглашению сторон.

2.16. Контроль за соблюдением условий договора найма жилого помещения маневренного фонда осуществляется администрацией.

2.17. В случае проведения капитального ремонта или реконструкции дома, если такой ремонт или реконструкция не могут быть проведены без выселения нанимателя, взамен предоставления жилого помещения маневренного фонда администрация с согласия нанимателя и членов его семьи может предоставить им в пользование другое благоустроенное жилое помещение с заключением договора социального найма. Договор социального найма жилого помещения в доме, подлежащем капитальному ремонту или реконструкции, подлежит расторжению.

3. Порядок формирования

маневренного жилищного фонда. Методика расчета потребности необходимого объема маневренного жилищного фонда

3.1. Маневренный жилищный фонд формируется в результате:

передачи в муниципальную собственность жилых помещений, расположенных на территории, в отношении которой принято решение о развитии застроенной территории в порядке, установленном Градостроительным кодексом Российской Федерации;

перехода жилого помещения в муниципальную собственность в порядке наследования выморочного имущества;

перехода жилых помещений в собственность муниципального образования во исполнение судебных постановлений;

совершения иных сделок по оформлению жилых помещений в собственность муниципального образования, в том числе в результате купли-продажи, исполнения договоров дарения, безвозмездной передачи.

3.2. С целью формирования маневренного жилищного фонда администрация проводит:

ежегодный мониторинг потребности в предоставлении маневренного жилищного фонда;

разрабатывает и утверждает план формирования или приобретения жилых

помещений на плановый период (не менее 3 лет);
формирует список граждан, подлежащих обеспечению жильем маневренного жилищного фонда, на плановый период;
рассчитывает потребность необходимого объема маневренного жилищного фонда по формуле:

$$S = (D \times H) + (D1 \times H1) + (D2 \times H2) + (D3 \times H3) + (D4 \times H4),$$

где:

S – общая площадь жилых помещений, формирование или приобретение которой необходимо в следующем году (кв. м);

D – количество граждан, утративших жилые помещения в результате обращения взыскания на эти жилые помещения, которые были приобретены за счет кредита банка или иной кредитной организации либо средств целевого займа, предоставленного юридическим лицом на приобретение жилого помещения, и заложены в обеспечение возврата кредита или целевого займа, если на момент обращения взыскания такие жилые помещения являются для них единственными;

D1 – количество граждан, у которых единственные жилые помещения стали непригодными для проживания в результате чрезвычайных обстоятельств;

D2 – количество граждан, подлежащих переселению в связи с капитальным ремонтом или реконструкцией дома, в котором находятся жилые помещения, занимаемые ими по договорам социального найма;

D3 – количество граждан, у которых жилые помещения стали непригодными для проживания в результате признания многоквартирного дома аварийным и подлежащим сносу или реконструкции;

D4 – количество иных граждан в случаях, предусмотренных законодательством

H, H1, H2, H3, H4 – норма предоставления жилья для соответствующей категории граждан (кв. м);

разрабатывает и утверждает «дорожную карту» по формированию маневренного жилищного фонда до утверждения бюджета на следующий год и плановый период;

предусматривает денежные средства местного бюджета на эксплуатацию и содержание маневренного жилищного фонда.

4. Выселение граждан из жилых помещений

4.1. В случае прекращения или расторжения договора найма жилого помещения маневренного фонда по основаниям, предусмотренным жилищным законодательством, граждане, занимающие данные жилые помещения, обязаны их освободить в течение 10 дней.

В случае отказа освободить такие жилые помещения указанные граждане подлежат выселению в судебном порядке без предоставления других жилых помещений, за исключением случаев, предусмотренных действующим законодательством.

4.2. Наймодатель может потребовать расторжения договора найма в судебном порядке в случае:

невнесения нанимателем платы за жилое помещение и (или) коммунальные услуги в течение более 6 месяцев;
разрушения или повреждения жилого помещения нанимателем или членами его семьи;
систематического нарушения прав и законных интересов соседей;
использования жилого помещения не по назначению.

5. Заключительные положения

5.1. К правоотношениям, не урегулированным настоящим Порядком, применяются нормы действующего законодательства.

Айтишников из области ждут на окружном хакатоне

Продемонстрировать искусство интеллекта и сказать новое слово в науке и технике: ленинградских IT-специалистов приглашают к участию в пятом окружном хакатоне по искусственному интеллекту.

Окружной хакатон конкурса «Цифровой прорыв. Сезон: искусственный интеллект» – проект президентской платформы «Россия – страна возможностей» – пройдет с 26 по 28 августа на площадке «Ленполиграфмаш» в Санкт-Петербурге.

Участникам предлагается выбрать для решения один из четырех кейсов. Команды в составе от трех до пяти человек при помощи методов искусственного интеллекта построят модель прогнозирования макроэкономических показателей, предскажут поведение пользователей, найдут неточности в нормативно-правовых актах и спрогнозируют покупки клиентов.

Призовой фонд хакатона в Северо-Западном федеральном округе составил 2,4 млн рублей. Зарегистрироваться, найти подходящий кейс и уточнить фор-

маты участия можно на официальном сайте проекта: hacks-ai.ru.

Основная цель проекта – поиск и поддержка талантливых специалистов, желающих создавать продукты и сервисы с использованием технологий искусственного интеллекта, и вовлечение IT-разработчиков в развитие искусственного интеллекта.

Организатор конкурса – Министерство экономического развития Российской Федерации. Оператором конкурса выступает АНО «Россия – страна возможностей», организационный партнер – Ассоциация электронных коммуникаций (РАЭК), технологический партнер – компания VK, цифровой партнер – ПАО «Ростелеком».

Пресс-служба губернатора и правительства ЛО



МУНИЦИПАЛЬНОЕ ОБРАЗОВАНИЕ «ЗАНЕВСКОЕ ГОРОДСКОЕ ПОСЕЛЕНИЕ» ВСЕВОЛОЖСКОГО МУНИЦИПАЛЬНОГО РАЙОНА ЛЕНИНГРАДСКОЙ ОБЛАСТИ

СОВЕТ ДЕПУТАТОВ ЧЕТВЕРТОГО СОЗЫВА

РЕШЕНИЕ

16.08.2022 года

№ 32

гп. Янино-1

О внесении изменений в Положение о порядке предоставления жилых помещений в специализированном жилищном фонде, утвержденное решением совета депутатов от 19.06.2017 № 35

В соответствии с Жилищным кодексом Российской Федерации, Постановлением Правительства Российской Федерации от 26.01.2006 № 42 «Об утверждении Правил отнесения жилого помещения к специализированному жилищному фонду и типовых договоров найма специализированных жилых помещений» совет депутатов принял

РЕШЕНИЕ:

1. Внести в Положение о порядке предоставления жилых помещений в специализированном жилищном фонде муниципального образования «Заневское городское поселение» Всеволожского муниципального района Ленинградской области, утвержденное решением совета депутатов от 19.06.2017 № 35, изменения согласно приложению.

2. Опубликовать настоящее решение в газете «Заневский вестник».

3. Решение вступает в силу после его официального опубликования.

4. Контроль над исполнением решения возложить на постоянно действующую депутатскую комиссию по собственности, земельным отношениям, архитектуре, градостроительству и экологии.

Глава муниципального образования

В.Е. Кондратьев

Приложение к решению
от 16.08.2022 года № 32

Изменения

в Положение о порядке предоставления жилых помещений в специализированном жилищном фонде муниципального образования «Заневское городское поселение» Всеволожского муниципального района Ленинградской области

1. Раздел 5 Положения о порядке предоставления жилых помещений в специализированном жилищном фонде муниципального образования «Заневское городское поселение» Всеволожского муниципального района Ленинградской области (далее – Положение) изложить в новой редакции:
«5. Предоставление жилых помещений маневренного фонда

5.1. Жилые помещения маневренного фонда предназначены для временного проживания:

граждан в связи с капитальным ремонтом или реконструкцией дома, в котором находятся жилые помещения, занимаемые ими по договорам социального найма;

граждан, утративших жилые помещения в результате обращения взыскания на эти жилые помещения, которые были приобретены за счет кредита банка или иной кредитной организации либо средств целевого займа, предоставленного юридическим лицом на приобретение жилого помещения, и заложены в обеспечение возврата кредита или целевого займа, если на момент обращения взыскания такие жилые помещения являются для них единственными;

граждан, у которых единственные жилые помещения стали непригодными для проживания в результате чрезвычайных обстоятельств;

граждан, у которых жилые помещения стали непригодными для проживания в результате признания многоквартирного дома аварийным и подлежащим сносу или реконструкции;

иных граждан в случаях, предусмотренных законодательством.

5.2. Для рассмотрения вопроса о предоставлении жилого помещения маневренного фонда по договору найма жилого помещения маневренного фонда гражданин представляет в администрацию следующие документы:

1) документы, удостоверяющие личность заявителя и членов его семьи (паспорт или иной документ, его заменяющий);

2) документы, подтверждающие состав семьи заявителя;

3) документы, подтверждающие право пользования жилым помещением, занимаемым заявителем и членами его семьи;

4) документы, подтверждающие факт утраты жилого помещения в результате обращения взыскания на это жилое помещение (представляются гражданами, указанными в абзаце 3 пункта 5.1 настоящего Положения);

5) документы, подтверждающие факт нахождения жилого помещения в

непригодном для проживания состоянии в результате чрезвычайных обстоятельств (представляются гражданами, указанными в абзаце 4 пункта 5.1 настоящего Положения).

5.3. Администрация запрашивает в установленном порядке следующие документы:

выписку из Единого государственного реестра недвижимости о правах отдельного лица на имеющиеся (имеющиеся) у него объекты недвижимости. Документы, указанные в настоящем пункте, заявитель вправе представить по собственной инициативе;

справку из ГУП «Ленобинвентаризация» о наличии в собственности жилых помещений на всех членов семьи, достигших 18-летнего возраста (в случае оформления права собственности на жилое помещение до января 1997 года);

документы, подтверждающие состав семьи заявителя (свидетельство о заключении брака, свидетельство о расторжении брака, свидетельство о рождении).

Указанные документы граждане вправе представлять по собственной инициативе.

5.4. Администрация в течение тридцати рабочих дней с момента получения документов, указанных в пункте 5.2, 5.3 настоящего Положения, принимает решение о предоставлении гражданину жилого помещения маневренного фонда по договору найма жилого помещения маневренного фонда.

5.5. Маневренный фонд может состоять из многоквартирных домов, а также квартир и иных жилых помещений.

5.6. Жилые помещения маневренного фонда предоставляются из расчета не менее чем шесть квадратных метров жилой площади на одного человека.

5.7. Жилые помещения маневренного фонда предоставляются во временное пользование по договору найма жилого помещения маневренного фонда. Такой договор заключается в простой письменной форме на основании постановления администрации о предоставлении жилого помещения маневренного фонда.

5.8. Срок договора найма жилого помещения маневренного фонда в каждом конкретном случае зависит от цели предоставления жилого помещения маневренного фонда и определяется в соответствии с частью 2 статьи 106 Жилищного кодекса Российской Федерации.

5.9. Договор найма жилого помещения маневренного фонда заключается на период:

1) до завершения капитального ремонта или реконструкции дома (при заключении такого договора с гражданами, указанными в пункте 1 статьи 95 Жилищного кодекса Российской Федерации);

2) до завершения расчетов с гражданами, утратившими жилые помещения в результате обращения взыскания на них, после продажи жилых помещений, на которые было обращено взыскание (при заключении такого

договора с гражданами, указанными в пункте 2 статьи 95 Жилищного кодекса Российской Федерации);

3) до завершения расчетов с гражданами, единственное жилое помещение которых стало непригодным для проживания в результате чрезвычайных обстоятельств, в порядке, предусмотренном Жилищным кодексом Российской Федерации, другими федеральными законами, либо до предоставления им жилых помещений государственного или муниципального жилищного фонда в случаях и в порядке, которые предусмотрены Жилищным кодексом Российской Федерации (при заключении такого договора с гражданами, указанными в пункте 3 статьи 95 Жилищного кодекса Российской Федерации);

4) до завершения расчетов с гражданами, указанными в пункте 3.1 статьи 95 Жилищного кодекса Российской Федерации, либо до предоставления им жилых помещений, но не более чем на два года;

5) установленный законодательством (при заключении такого договора с гражданами, указанными в пункте 4 статьи 95 Жилищного кодекса Российской Федерации).

5.10. Истечение периода, на который заключен договор найма жилого помещения маневренного фонда, является основанием прекращения данного договора.»

Ленинградских фотографов приглашают на конкурс

Федеральное агентство по делам национальностей объявляет о старте VI международного фотоконкурса «Русская цивилизация».

Старт приема заявок – 5 сентября, прием работ завершится через месяц. Профессиональные фотографы и любители из разных уголков России и зарубежья смогут загружать свои авторские снимки на официальный портал фотоконкурса: www.ruscivilization.ru.

Каждый участник может представить до пяти фотографий, созданных за последние пять лет, в номинациях: «Уникальная природа», «Лица и поколения», «Традиции большой страны», «Архитектура и скульптура», «Многонациональная Москва», «Детский

взгляд», где будет отражено яркое разнообразие культур и традиций народов России. Школьники от 7 до 17 лет могут принять участие в номинации «Детский взгляд».

В составе жюри – известные в России и мире профессиональные фотографы, художники, журналисты и общественные деятели. Награждение победителей состоится в Москве. Как и прежде, лучшие работы можно будет увидеть на улицах столицы

Пресс-служба губернатора
и правительства ЛО



МУНИЦИПАЛЬНОЕ ОБРАЗОВАНИЕ «ЗАНЕВСКОЕ ГОРОДСКОЕ ПОСЕЛЕНИЕ» ВСЕВОЛОЖСКОГО МУНИЦИПАЛЬНОГО РАЙОНА ЛЕНИНГРАДСКОЙ ОБЛАСТИ

СОВЕТ ДЕПУТАТОВ ЧЕТВЕРТОГО СОЗЫВА

РЕШЕНИЕ

16.08.2022 года
гп. Янино-1

№ 33

О признании утратившим силу решения совета депутатов от 21.06.2022 № 24 «О передаче осуществления части полномочий по вопросу организации ритуальных услуг и содержанию мест захоронения на 2022 год, на период с 01.07.2022 по 31.12.2022»

В соответствии с пунктом 22 части 1 статьи 14 Федерального закона от 06.10.2003 № 131-ФЗ «Об общих принципах организации местного самоуправления в Российской Федерации», Уставом муниципального образования «Заневское городское поселение» Всеволожского муниципального района Ленинградской области и в связи с созданием специализированной службы по вопросам похоронного дела совет депутатов принял

РЕШЕНИЕ:

1. Признать утратившим силу решение совета депутатов МО «Заневское городское поселение» от 21.06.2022 № 24 «О передаче осуществления части полномочий по вопросу организации ритуальных услуг и содержанию мест захоронения на 2022 год, на период с 01.07.2022 по 31.12.2022».

2. Настоящее решение вступает в силу после его официального опубликования в газете «Заневский вестник».

3. Контроль за исполнением решения возложить на постоянно действующую депутатскую комиссию по вопросам местного самоуправления, предпринимательству и бизнесу, законности и правопорядку.

Глава муниципального образования

В.Е. Кондратьев



МУНИЦИПАЛЬНОЕ ОБРАЗОВАНИЕ «ЗАНЕВСКОЕ ГОРОДСКОЕ ПОСЕЛЕНИЕ» ВСЕВОЛОЖСКОГО МУНИЦИПАЛЬНОГО РАЙОНА ЛЕНИНГРАДСКОЙ ОБЛАСТИ

СОВЕТ ДЕПУТАТОВ ЧЕТВЕРТОГО СОЗЫВА

РЕШЕНИЕ

16.08.2022 года
гп. Янино-1

№ 34

Об утверждении Положения по организации ритуальных услуг и содержанию мест захоронения в МО «Заневское городское поселение»

В соответствии с Федеральными законами от 06.10.2003 № 131-ФЗ «Об общих принципах организации местного самоуправления в Российской Федерации», от 12.01.1996 № 8-ФЗ «О погребении и похоронном деле», Постановлением Правительства Ленинградской области от 11.01.2022 № 7 «Об утверждении Правил содержания мест погребения на территории муниципального образования и утверждении порядков деятельности общественных кладбищ, воинских кладбищ и военных мемориальных кладбищ (находящихся в ведении органов местного самоуправления), крематориев», Областным законом Ленинградской области от 07.02.2020 № 9-оз «О перераспределении полномочий в сфере погребения и похоронного дела между органами государственной власти Ленинградской области и органами местного самоуправления Ленинградской области», Уставом муниципального образования «Заневское городское поселение» Всеволожского муниципального района Ленинградской области совет депутатов принял

РЕШЕНИЕ:

1. Утвердить Положение по организации ритуальных услуг и содержанию мест захоронения в муниципальном образовании «Заневское городское поселение» Всеволожского муниципального района Ленинградской области согласно приложению.

2. Настоящее решение вступает в силу после его официального опубликования в газете «Заневский вестник».

3. Контроль над исполнением решения возложить на постоянно действующую комиссию по собственности, земельным отношениям, архитектуре, градостроительству и экологии.

Глава муниципального образования

В.Е. Кондратьев

Приложение к решению
от 16.08.2022 года № 34

Положение
по организации ритуальных услуг и содержанию мест захоронения
в муниципальном образовании «Заневское городское поселение»
Всеволожского муниципального района Ленинградской области

1. Общие положения

1.1. Настоящее Положение по организации ритуальных услуг и содержанию мест захоронения в муниципальном образовании «Заневское городское поселение» Всеволожского муниципального района Ленинградской области (далее – Положение) разработано в соответствии с Федеральными законами от 06.10.2003 № 131-ФЗ «Об общих принципах организации местного самоуправления в Российской Федерации», от 12.01.1996 № 8-ФЗ «О погребении и похоронном деле», Уставом муниципального образования «Заневское городское поселение» Всеволожского муниципального района Ленинградской области.

1.2. Настоящее Положение определяет деятельность органов местного самоуправления муниципального образования «Заневское городское поселение» Всеволожского муниципального района Ленинградской области (далее – муниципальное образование) по организации ритуальных услуг и содержанию мест захоронения на территории муниципального образования.

1.3. Владение, пользование и распоряжение имуществом, используемым в указанной сфере, осуществляется в соответствии с законодательством Российской Федерации, законодательством Ленинградской области и муниципальными правовыми актами.

2. Осуществление полномочий по организации ритуальных услуг и содержанию мест захоронения в муниципальном образовании

2.1. Участниками правоотношений по организации ритуальных услуг и содержанию мест захоронения в муниципальном образовании являются:

совет депутатов муниципального образования;
администрация муниципального образования;
муниципальные учреждения.

2.2. К полномочиям совета депутатов муниципального образования (далее – совет депутатов) в сфере организации ритуальных услуг и содержанию мест захоронения относятся:

2.2.1. Принятие нормативных правовых актов по вопросам организации ритуальных услуг и содержанию мест захоронения на территории муниципального образования.

2.2.2. Определение стоимости услуг, оказываемых при погребении умерших (погибших), не имеющих супруга, близких родственников, иных родственников либо законного представителя умершего, или при погребении умерших, личность которых не установлена;

2.2.3. Установление объема финансирования, необходимого для

содержания мест погребения на территории муниципального образования.

2.2.4. Осуществление контроля за соблюдением требований законодательства Российской Федерации, законодательства Ленинградской области, муниципальных правовых актов по вопросам организации ритуальных услуг и содержанию мест захоронения.

2.3. К полномочиям администрации муниципального образования в сфере организации ритуальных услуг и содержанию мест захоронения относятся:

2.3.1. Взаимодействие с органами государственной власти Ленинградской области в сфере организации ритуальных услуг и содержанию мест захоронения.

2.3.2. Разработка и утверждение муниципальных программ и правовых актов в сфере предоставления ритуальных услуг и содержанию мест захоронения на территории муниципального образования.

2.3.3. Разработка и утверждение административных регламентов по вопросам организации ритуальных услуг и содержанию мест захоронения.

2.3.4. Создание специализированной службы по вопросам похоронного дела.

2.3.5. Утверждение порядка учета захоронения умерших.

2.3.6. Создание попечительского (наблюдательного) совета по вопросам похоронного дела, утверждение порядка формирования и полномочий попечительского (наблюдательного) совета по вопросам похоронного дела.

2.3.7. Принятие решений о приостановлении либо о прекращении деятельности общественного кладбища в соответствии с законодательством Российской Федерации.

2.3.8. Осуществление контроля за предоставлением ритуальных услуг и содержанию мест захоронения на территории муниципального образования.

2.3.9. Осуществление иных полномочий в соответствии с законодательством Российской Федерации, законодательством Ленинградской области, муниципальными правовыми актами по вопросам организации ритуальных услуг и содержанию мест захоронения.

2.4. Муниципальные учреждения в сфере организации ритуальных услуг исполняют полномочия, возложенные на них муниципальными правовыми актами.

3. Порядок создания и деятельности

специализированной службой по вопросам похоронного дела

3.1. Услуги по погребению на территории муниципального образования, гарантированные законодательством Российской Федерации, оказываются специализированной службой по вопросам похоронного дела.

3.2. Специализированная служба по вопросам похоронного дела создается по решению администрации муниципального образования.

3.3. Специализированная служба по вопросам похоронного дела вправе заключать договоры (контракты) с юридическими и физическими лицами на проведение работ (оказанию услуг) по погребению умерших, по устройству и

содержанию мест захоронений в соответствии с действующим законодательством Российской Федерации.

3.4. Вопросы, относящиеся к ведению специализированной службы по вопросам похоронного дела:

3.4.1. Соблюдение и реализация требований законодательства Российской Федерации, законодательства Ленинградской области, муниципальных правовых актов по организации ритуальных услуг и содержанию мест захоронения.

3.4.2. Взаимодействие с органами государственной власти Ленинградской области, органами местного самоуправления по вопросам финансовой, бюджетной, ценовой политики и градостроительной деятельности в части, касающейся организации ритуальных услуг и содержанию мест захоронения.

3.4.3. Участие в пределах предоставленных полномочий в разработке и реализации муниципальных программ в сфере организации ритуальных услуг и содержанию мест захоронения.

3.4.4. Осуществление контроля за исполнением подрядными организациями проведение работ (оказание услуг) по погребению умерших, по устройству и содержанию мест захоронений.

3.4.5. Подготовка документации по размещению муниципальных контрактов в соответствии с Федеральным законом от 05.04.2013 № 44-ФЗ «О контрактной системе в сфере закупок товаров, работ, услуг для обеспечения государственных и муниципальных нужд».

3.4.6. Ведение приема посетителей по вопросам организации ритуальных услуг и содержанию мест захоронений.

3.4.7. Обеспечение ведения учета захоронений в порядке, установленном муниципальным правовым актом.

3.4.8. Организация хранения книг регистрации в сфере погребения и похоронного дела.

3.4.9. Сбор сведений по вопросам оказания ритуальных услуг и представление установленной отчетности в уполномоченные органы.

3.4.10. Контроль и (или) проведение инвентаризации захоронений.

3.4.11. Осуществление иных полномочий в соответствии с законодательством Российской Федерации, законодательством Ленинградской области, муниципальными правовыми актами по вопросам организации ритуальных услуг и содержанию мест захоронения.



МУНИЦИПАЛЬНОЕ ОБРАЗОВАНИЕ
«ЗАНЕВСКОЕ ГОРОДСКОЕ ПОСЕЛЕНИЕ»
ВСЕВОЛОЖСКОГО МУНИЦИПАЛЬНОГО РАЙОНА
ЛЕНИНГРАДСКОЙ ОБЛАСТИ

СОВЕТ ДЕПУТАТОВ ЧЕТВЕРТОГО СОЗЫВА

РЕШЕНИЕ

16.08.2022 года
гп. Яшино-1

№ 35

Об утверждении стоимости услуг, оказываемых при погребении умерших (погибших), не имеющих супруга, близких родственников, иных родственников либо законного представителя умершего, или при погребении умерших, личность которых не установлена

В соответствии с пунктом 22 части 1 статьи 14 Федерального закона от 06.10.2003 № 131-ФЗ «Об общих принципах организации местного самоуправления в Российской Федерации», статьей 12 Федерального закона от 12.01.1996 № 8-ФЗ «О погребении и похоронном деле», постановлением Правительства Российской Федерации от 27.01.2022 № 57 «Об утверждении коэффициента индексации выплат, пособий и компенсаций в 2022 году», Областным законом Ленинградской области от 07.02.2020 № 9-оз «О перераспределении полномочий в сфере погребения и похоронного дела между органами государственной власти Ленинградской области и органами местного самоуправления Ленинградской области», Уставом муниципального образования «Заневское городское поселение» Всеволожского муниципального района Ленинградской области совет депутатов принял

РЕШЕНИЕ:

1. Утвердить стоимость услуг, оказываемых специализированной службой по вопросам похоронного дела, при погребении умерших (погибших), не имеющих супруга, близких родственников, иных родственников либо законного представителя умершего, или при погребении умерших, личность которых не установлена, согласно приложению.

2. Настоящее решение вступает в силу после его официального опубликования в газете «Заневский вестник».

3. Контроль за исполнением настоящего решения возложить на постоянно действующую депутатскую комиссию по социальным вопросам, молодежной политике, культуре и спорту.

Глава муниципального образования

В.Е. Кондратьев

Приложение к решению
от 16.08.2022 года № 35

Стоимость услуг,
оказываемых специализированной службой по вопросам похоронного дела,
при погребении умерших (погибших), не имеющих супруга, близких
родственников, иных родственников либо законного представителя умершего,
или при погребении умерших, личность которых не установлена
(согласно пункту 3 статьи 12 Закона от 12.01.1996 № 8-ФЗ)

№ п/п	Наименование услуги	Стоимость, руб.
1	Оформление документов, необходимых для погребения	176,26
2	Облачение тела	203,45
3	Предоставление гроба	1 665,96
4	Перевозка умершего на кладбище (крематорий)	682,27
5	Погребение	4 236,74
Общая стоимость гарантированного перечня услуг по погребению:		6 964,68



**МУНИЦИПАЛЬНОЕ ОБРАЗОВАНИЕ
«ЗАНЕВСКОЕ ГОРОДСКОЕ ПОСЕЛЕНИЕ»
ВСЕВОЛОЖСКОГО МУНИЦИПАЛЬНОГО РАЙОНА
ЛЕНИНГРАДСКОЙ ОБЛАСТИ**

СОВЕТ ДЕПУТАТОВ ЧЕТВЕРТОГО СОЗЫВА

РЕШЕНИЕ

16.08.2022 года
гп. Янино-1

№ 36

О внесении изменений в Перечень автомобильных дорог общего пользования местного значения МО «Заневское городское поселение», утвержденный решением совета депутатов от 20.12.2018 № 77 (с изменениями от 29.01.2020 № 06, от 16.02.2021 № 07, от 24.06.2021 № 37, от 19.04.2022 № 16)

В соответствии с Федеральным законом от 06.10.2003 № 131-ФЗ «Об общих принципах организации местного самоуправления в Российской Федерации», пунктом 5 части 1 статьи 13 Федерального закона от 08.11.2007 № 257-ФЗ «Об автомобильных дорогах и о дорожной деятельности в Российской Федерации и о внесении изменений в отдельные законодательные акты Российской Федерации», Уставом муниципального образования «Заневское городское поселение» Всеволожского муниципального района Ленинградской области, на основании Порядка утверждения перечня автомобильных дорог общего пользования местного значения МО «Заневское городское поселение» и внесения в него изменений, утвержденного решением совета депутатов МО «Заневское городское поселение» от 20.12.2018 № 75, совет депутатов принял

РЕШЕНИЕ:

1. Внести изменения и дополнить Перечень автомобильных дорог общего пользования местного значения муниципального образования «Заневское городское поселение» Всеволожского района Ленинградской области, утвержденный решением совета депутатов МО «Заневское городское поселение» от 20.12.2018 № 77 (с изменениями от 29.01.2020 № 06, от 16.02.2021 № 07, от 24.06.2021 № 37, от 19.04.2022 № 16) согласно приложению.

2. Администрации МО «Заневское городское поселение» в 2022 году:

2.1. Продолжить проведение инвентаризации автомобильных дорог общего пользования местного значения в границах населенных пунктов поселения (далее – автомобильные дороги).

2.2. Продолжить работы по изготовлению актуальных технических паспортов на автомобильные дороги муниципального образования «Заневское городское поселение» Всеволожского муниципального района Ленинградской области.

2.3. При выявлении бесхозных автомобильных дорог изготовить технические паспорта и осуществить постановку на учет бесхозного имущества.

3. Настоящее решение вступает в силу после его опубликования в газете «Заневский вестник».

4. Контроль за исполнением решения возложить на постоянно действующую депутатскую комиссию по промышленности, сельскому хозяйству, жилищно-коммунальному хозяйству, транспорту, связи и благоустройству.

Глава муниципального образования

В.Е. Кондратьев

Приложение к решению
от 16.08.2022 года № 36

Дополнение к Перечню
автомобильных дорог общего пользования местного значения
муниципального образования «Заневское городское поселение»
Всеволожского района Ленинградской области

№ п/п	Наименование населённого пункта и адрес автомобильной дороги	Собственник / балансодержатель	Протяжённость (км)	Тип покрытия	
				Асфальт бетон (км)	Грунтовоое (км)
дер. Суоранда					
70	Ленинградская область, Всеволожский муниципальный район, Заневское городское поселение, д. Суоранда Автомобильная дорога по ул. Рабочая	МО «Заневское городское поселение»	0,792	-	0,792
71	Ленинградская область, Всеволожский муниципальный район, Заневское городское поселение, д. Суоранда Автомобильная дорога по ул. Новый Карьер	МО «Заневское городское поселение»	0,414	-	0,414
72	Ленинградская область, Всеволожский муниципальный район, Заневское городское поселение, д. Суоранда	МО «Заневское городское поселение»	0,123	-	0,123

	Автомобильная дорога - Проезд от уч.20 по ул. Рабочая до уч.37 по ул. Ржавского				
73	Ленинградская область, Всеволожский муниципальный район, Заневское городское поселение, д. Суоранда Автомобильная дорога от уч.10 по ул. Подгорная до границы населенного пункта	МО «Заневское городское поселение»	0,199	-	0,199
74	Ленинградская область, Всеволожский муниципальный район, Заневское городское поселение, д. Суоранда Автомобильная дорога - Проезд от уч.146 по ул. Ржавского до ул. Ржавского	МО «Заневское городское поселение»	0,086	-	0,086
дер. Хирвосты					
75	Ленинградская область, Всеволожский муниципальный район, Заневское городское поселение, д. Хирвосты Автомобильная дорога - Проезд от начала ул. Бассейная до ул. Полевая	МО «Заневское городское поселение»	0,062	-	0,062
76	Ленинградская	МО	0,155	-	0,155

	область, Всеволожский муниципальный район, Заневское городское поселение, д. Хирвосты Автомобильная дорога от уч.2 до уч.5 по ул. Полевая	«Заневское городское поселение»			
77	Ленинградская область, Всеволожский муниципальный район, Заневское городское поселение, д. Хирвосты Автомобильная дорога от уч.6 до уч.10 по ул. Полевая	МО «Заневское городское поселение»	0, 164	-	0,164
дер. Янино-2					
78	Ленинградская область, Всеволожский муниципальный район, Заневское городское поселение, д. Янино-2 Автомобильная дорога от уч.1 до уч.3 по ул. Садовая	МО «Заневское городское поселение»	0, 226	-	0,226
79	Ленинградская область, Всеволожский муниципальный район, Заневское городское поселение, д. Янино-2 Автомобильная дорога от уч. 10 по ул. Объездная до уч. 87 по ул. Садовая	МО «Заневское городское поселение»	0, 236	-	0,236

80	Ленинградская область, Всеволожский муниципальный район, Заневское городское поселение, д. Янино-2 Автомобильная дорога от границы населенного пункта до уч.33 по ул. Садовая	МО «Заневское городское поселение»	0, 422	-	0,422
81	Ленинградская область, Всеволожский муниципальный район, Заневское городское поселение, д. Янино-2 Автомобильная дорога от границы населенного пункта до уч.№15 по ул. Новая	МО «Заневское городское поселение»	0, 186	-	0,186

**ДЕЖУРНО-ДИСПЕТЧЕРСКАЯ СЛУЖБА
ЗАНЕВСКОГО ГОРОДСКОГО ПОСЕЛЕНИЯ:**
+7 (812) 679-09-94

Звонить в ДДС следует, если внезапно отключилась электроэнергия, прорвало трубу с горячей или холодной водой, начался пожар, на улице обвалилось крупное дерево или открыт канализационный люк, а также в других ситуациях чрезвычайного характера.


**МУНИЦИПАЛЬНОЕ ОБРАЗОВАНИЕ
«ЗАНЕВСКОЕ ГОРОДСКОЕ ПОСЕЛЕНИЕ»
ВСЕВОЛОЖСКОГО МУНИЦИПАЛЬНОГО РАЙОНА
ЛЕНИНГРАДСКОЙ ОБЛАСТИ**
СОВЕТ ДЕПУТАТОВ ЧЕТВЕРТОГО СОЗЫВА
РЕШЕНИЕ

 16.08.2022 года
гп. Янино-1

№ 37

 О назначении старосты д. Хирвосты
Всеволожского района Ленинградской области

В соответствии с Федеральным законом от 06.10.2003 № 131-ФЗ «Об общих принципах организации местного самоуправления в Российской Федерации», областным законом от 28.12.2018 № 147-оз «О старостах сельских населенных пунктов Ленинградской области и содействии участию населения в осуществлении местного самоуправления в иных формах на частях территорий муниципальных образований Ленинградской области», Уставом муниципального образования «Заневское городское поселение» Всеволожского муниципального района Ленинградской области, представлением схода граждан д. Хирвосты Всеволожского района Ленинградской области (протоколы схода граждан от 13 июля 2022 года, 16 июля 2022 года) совет депутатов принял

РЕШЕНИЕ:

1. Назначить старостой д. Хирвосты Всеволожского района Ленинградской области Берсеневу Марию Николаевну.
2. Опубликовать настоящее решение в газете «Заневский вестник».
3. Решение вступает в силу после его официального опубликования.
4. Контроль над исполнением данного решения возложить на постоянно действующую депутатскую комиссию по вопросам местного самоуправления, предпринимательству и бизнесу, законности и правопорядку.

Глава муниципального образования

В.Е. Кондратьев


**МУНИЦИПАЛЬНОЕ ОБРАЗОВАНИЕ
«ЗАНЕВСКОЕ ГОРОДСКОЕ ПОСЕЛЕНИЕ»
ВСЕВОЛОЖСКОГО МУНИЦИПАЛЬНОГО РАЙОНА
ЛЕНИНГРАДСКОЙ ОБЛАСТИ**
СОВЕТ ДЕПУТАТОВ ЧЕТВЕРТОГО СОЗЫВА
РЕШЕНИЕ

 16.08.2022 года
гп. Янино-1

№ 38

 О присвоении звания «Почетный житель»
МО «Заневское городское поселение»

В соответствии с Положением о звании «Почетный житель МО «Заневское городское поселение», утвержденным решением совета депутатов от 24.11.2016 № 52 (с изменениями от 16.02.2021 № 05), в целях признания особых заслуг жителей муниципального образования «Заневское городское поселение» Всеволожского муниципального района Ленинградской области совет депутатов принял

РЕШЕНИЕ:

1. Присвоить звание «Почетный житель муниципального образования «Заневское городское поселение» Всеволожского муниципального района Ленинградской области» Перову Евгению Васильевичу.
2. Решение вступает в силу с момента его подписания.
3. Настоящее решение опубликовать в газете «Заневский вестник».
4. Контроль за исполнением решения возложить на постоянно действующую депутатскую комиссию по социальным вопросам, молодежной политике, культуре и спорту.

Глава муниципального образования

В.Е. Кондратьев

**ГОРЯЧАЯ ЛИНИЯ ОПФР ПО САНКТ-ПЕТЕРБУРГУ
И ЛЕНИНГРАДСКОЙ ОБЛАСТИ:**
8-800-600-00-00

ПН. – ЧТ. – С 9:00 ДО 18:00, ПТ. – С 9:00 ДО 16:30



**МУНИЦИПАЛЬНОЕ ОБРАЗОВАНИЕ
«ЗАНЕВСКОЕ ГОРОДСКОЕ ПОСЕЛЕНИЕ»
ВСЕВОЛОЖСКОГО МУНИЦИПАЛЬНОГО РАЙОНА
ЛЕНИНГРАДСКОЙ ОБЛАСТИ**

СОВЕТ ДЕПУТАТОВ ЧЕТВЕРТОГО СОЗЫВА

РЕШЕНИЕ

16.08.2022 года
гп. Янино-1

№ 39

О присвоении звания «Почетный житель
МО «Заневское городское поселение»

В соответствии с Положением о звании «Почетный житель МО «Заневское городское поселение», утвержденным решением совета депутатов от 24.11.2016 № 52 (с изменениями от 16.02.2021 № 05), в целях признания особых заслуг жителей муниципального образования «Заневское городское поселение» Всеволожского муниципального района Ленинградской области совет депутатов принял

РЕШЕНИЕ:

1. Присвоить звание «Почетный житель муниципального образования «Заневское городское поселение» Всеволожского муниципального района Ленинградской области» Хомченко Наталье Михайловне.
2. Решение вступает в силу с момента его подписания.
3. Настоящее решение опубликовать в газете «Заневский вестник».
4. Контроль за исполнением решения возложить на постоянно действующую депутатскую комиссию по социальным вопросам, молодежной политике, культуре и спорту.

Глава муниципального образования

В.Е. Кондратьев



**МУНИЦИПАЛЬНОЕ ОБРАЗОВАНИЕ
«ЗАНЕВСКОЕ ГОРОДСКОЕ ПОСЕЛЕНИЕ»
ВСЕВОЛОЖСКОГО МУНИЦИПАЛЬНОГО РАЙОНА
ЛЕНИНГРАДСКОЙ ОБЛАСТИ**

СОВЕТ ДЕПУТАТОВ ЧЕТВЕРТОГО СОЗЫВА

РЕШЕНИЕ

16.08.2022 года
гп. Янино-1

№ 40

О награждении Почетной грамотой главы
МО «Заневское городское поселение»

В соответствии с Положением о Почетной грамоте главы муниципального образования «Заневское городское поселение» Всеволожского муниципального района Ленинградской области, утвержденным решением совета депутатов от 26.09.2018 № 48 (с изменениями от 16.02.2021 № 04), совет депутатов принял

РЕШЕНИЕ:

1. Наградить Почетной грамотой главы муниципального образования «Заневское городское поселение» Всеволожского муниципального района Ленинградской области за особые заслуги перед муниципальным образованием «Заневское городское поселение» Всеволожского муниципального района Ленинградской области граждан согласно приложению.
2. Решение вступает в силу со дня его подписания.
3. Контроль за исполнением решения возложить на постоянно действующую депутатскую комиссию по социальным вопросам, молодежной политике, культуре и спорту.

Глава муниципального образования

В.Е. Кондратьев

Приложение к решению
от 16.08.2022 года № 40

Список

награждаемых Почетной грамотой
главы муниципального образования «Заневское городское поселение»
Всеволожского муниципального района Ленинградской области:

- 1) Белоусова Екатерина Борисовна – заместитель директора по дошкольному образованию МОБУ «Средняя общеобразовательная школа «Янинский центр образования»;
- 2) Ермолина Наталья Александровна – учитель русского языка и литературы МОБУ «Средняя общеобразовательная школа «Центр образования «Кудрово»;
- 3) Кузнецов Константин Константинович – заместитель директора МБУ «Янинский КСДЦ»;
- 4) Осыкина Наталья Николаевна – заместитель директора по

воспитательной работе МОБУ «Средняя общеобразовательная школа «Кудровский центр образования №1»;

5) Павлова Елена Алексеевна – житель блокадного Ленинграда, активный член Совета ветеранов МО «Заневское городское поселение»;

6) Попова Ольга Георгиевна – заслуженный работник культуры, многолетний сотрудник МБУ «Янинский КСДЦ» и руководитель кукольного театра «Петрушка»;

7) Тимофеева Марина Владимировна – ведущий специалист паспортного стола МБУ «Центр оказания услуг»;

8) Ткаличева Анна Ивановна – активный член Совета ветеранов МО «Заневское городское поселение».



**Муниципальное образование
«ЗАНЕВСКОЕ ГОРОДСКОЕ ПОСЕЛЕНИЕ»
Всеволожского муниципального района Ленинградской области**

**АДМИНИСТРАЦИЯ
ПОСТАНОВЛЕНИЕ**

13.08.2022 г.
д. Заневка

№ 445

О размещении водопровода в границах
земельных участков с кадастровыми
номерами 47:07:1003001:864,
47:07:0000000:95877, 47:07:0000000:88938,
47:07:1003005:136, 47:07:1039001:18832,
47:07:0000000:59880, 47:07:1005005:84

В соответствии с п.3 ст.39.36 Земельного кодекса Российской Федерации, постановлением Правительства РФ от 03.12.2014 № 1300 «Об утверждении перечня видов объектов, размещение которых может осуществляться на землях или земельных участках, находящихся в государственной или муниципальной собственности, без предоставления земельных участков и установления сервитутов», Областным законом Ленинградской области от 18.05.2012 № 38-оз «Об установлении случаев, при которых не требуется получение разрешения на строительство на территории Ленинградской области», постановлением Правительства Ленинградской области от 03.08.2015 № 301 «Об утверждении Порядка и условий размещения отдельных видов объектов на землях или земельных участках, находящихся в государственной или муниципальной собственности, без предоставления земельных участков и установления сервитутов на территории Ленинградской области», рассмотрев заявление Общества с ограниченной ответственностью «Строительно-монтажное эксплуатационное управление «Заневка» (ИНН 4703116542) (далее ООО «СМЭУ «Заневка») вх. от 06.07.2022 № 3751-02-04, схему границ предполагаемых к использованию под размещение объекта земель на кадастровом плане территории, администрация муниципального образования «Заневское городское поселение» Всеволожского муниципального района Ленинградской области

ПОСТАНОВЛЯЕТ:

1. ООО «СМЭУ «Заневка» разместить линейный объект - водопровод на землях общей площадью 2250 кв.м без предоставления земельных участков и

установления сервитутов, в границах земельных участков с кадастровыми номерами 47:07:1003001:864, 47:07:0000000:95877, 47:07:0000000:88938, 47:07:1003005:136, 47:07:0000000:59880, 47:07:1005005:84, в отношении которых зарегистрировано право собственности муниципального образования «Заневское городское поселение» Всеволожского муниципального района Ленинградской области, в границах земельного участка с кадастровым номером 47:07:1039001:18832, предоставленного администрации МО «Заневское городское поселение» на праве постоянного (бессрочного) пользования, согласно схеме границ предполагаемых к использованию под размещение объекта земель на кадастровом плане территории (приложение к постановлению), сроком на 2 года с даты принятия настоящего постановления.

2. Сектору землепользования и природопользования администрации:
 - 2.1. Направить настоящее постановление ООО «СМЭУ «Заневка» в течение 1 рабочего дня со дня его принятия.
 - 2.2. Направить настоящее постановление в течение 10 рабочих дней со дня его принятия в федеральный орган исполнительной власти, уполномоченный на осуществление государственного земельного надзора.
3. Настоящее постановление вступает в силу после его подписания.
4. Опубликовать настоящее постановление в газете «Заневский вестник» и разместить на официальном сайте МО «Заневское городское поселение» <http://www.zanevkaorg.ru>.
5. Контроль за исполнением постановления возложить на заместителя главы администрации МО «Заневское городское поселение» Гречица В.В.

Глава администрации



А.В. Гердий


Лист 1


Приложение к постановлению администрации
МО "Заневское городское поселение"
Всеволожского муниципального района
Ленинградской области
от 13.07.2022 № 445

**Схема границ предполагаемых к использованию под размещение
объекта земель на кадастровом плане территории**

Местоположение: Ленинградская область, Всеволожский муниципальный район,
Заневское городское поселение

В границах земельных участков с кадастровыми номерами: 47:07:1003001:864 (22 кв.м), 47:07:0000000:95877 (977 кв.м),
47:07:0000000:88938 (24 кв.м), 47:07:0000000:59880 (40 кв.м), 47:07:1003005:136 (521 кв.м), 47:07:1005005:84 (500 кв.м), 47:07:1039001:18832(166 кв.м)
Площадь земельного участка: 2250 кв.м
Система координат: МСК 47 зона 2

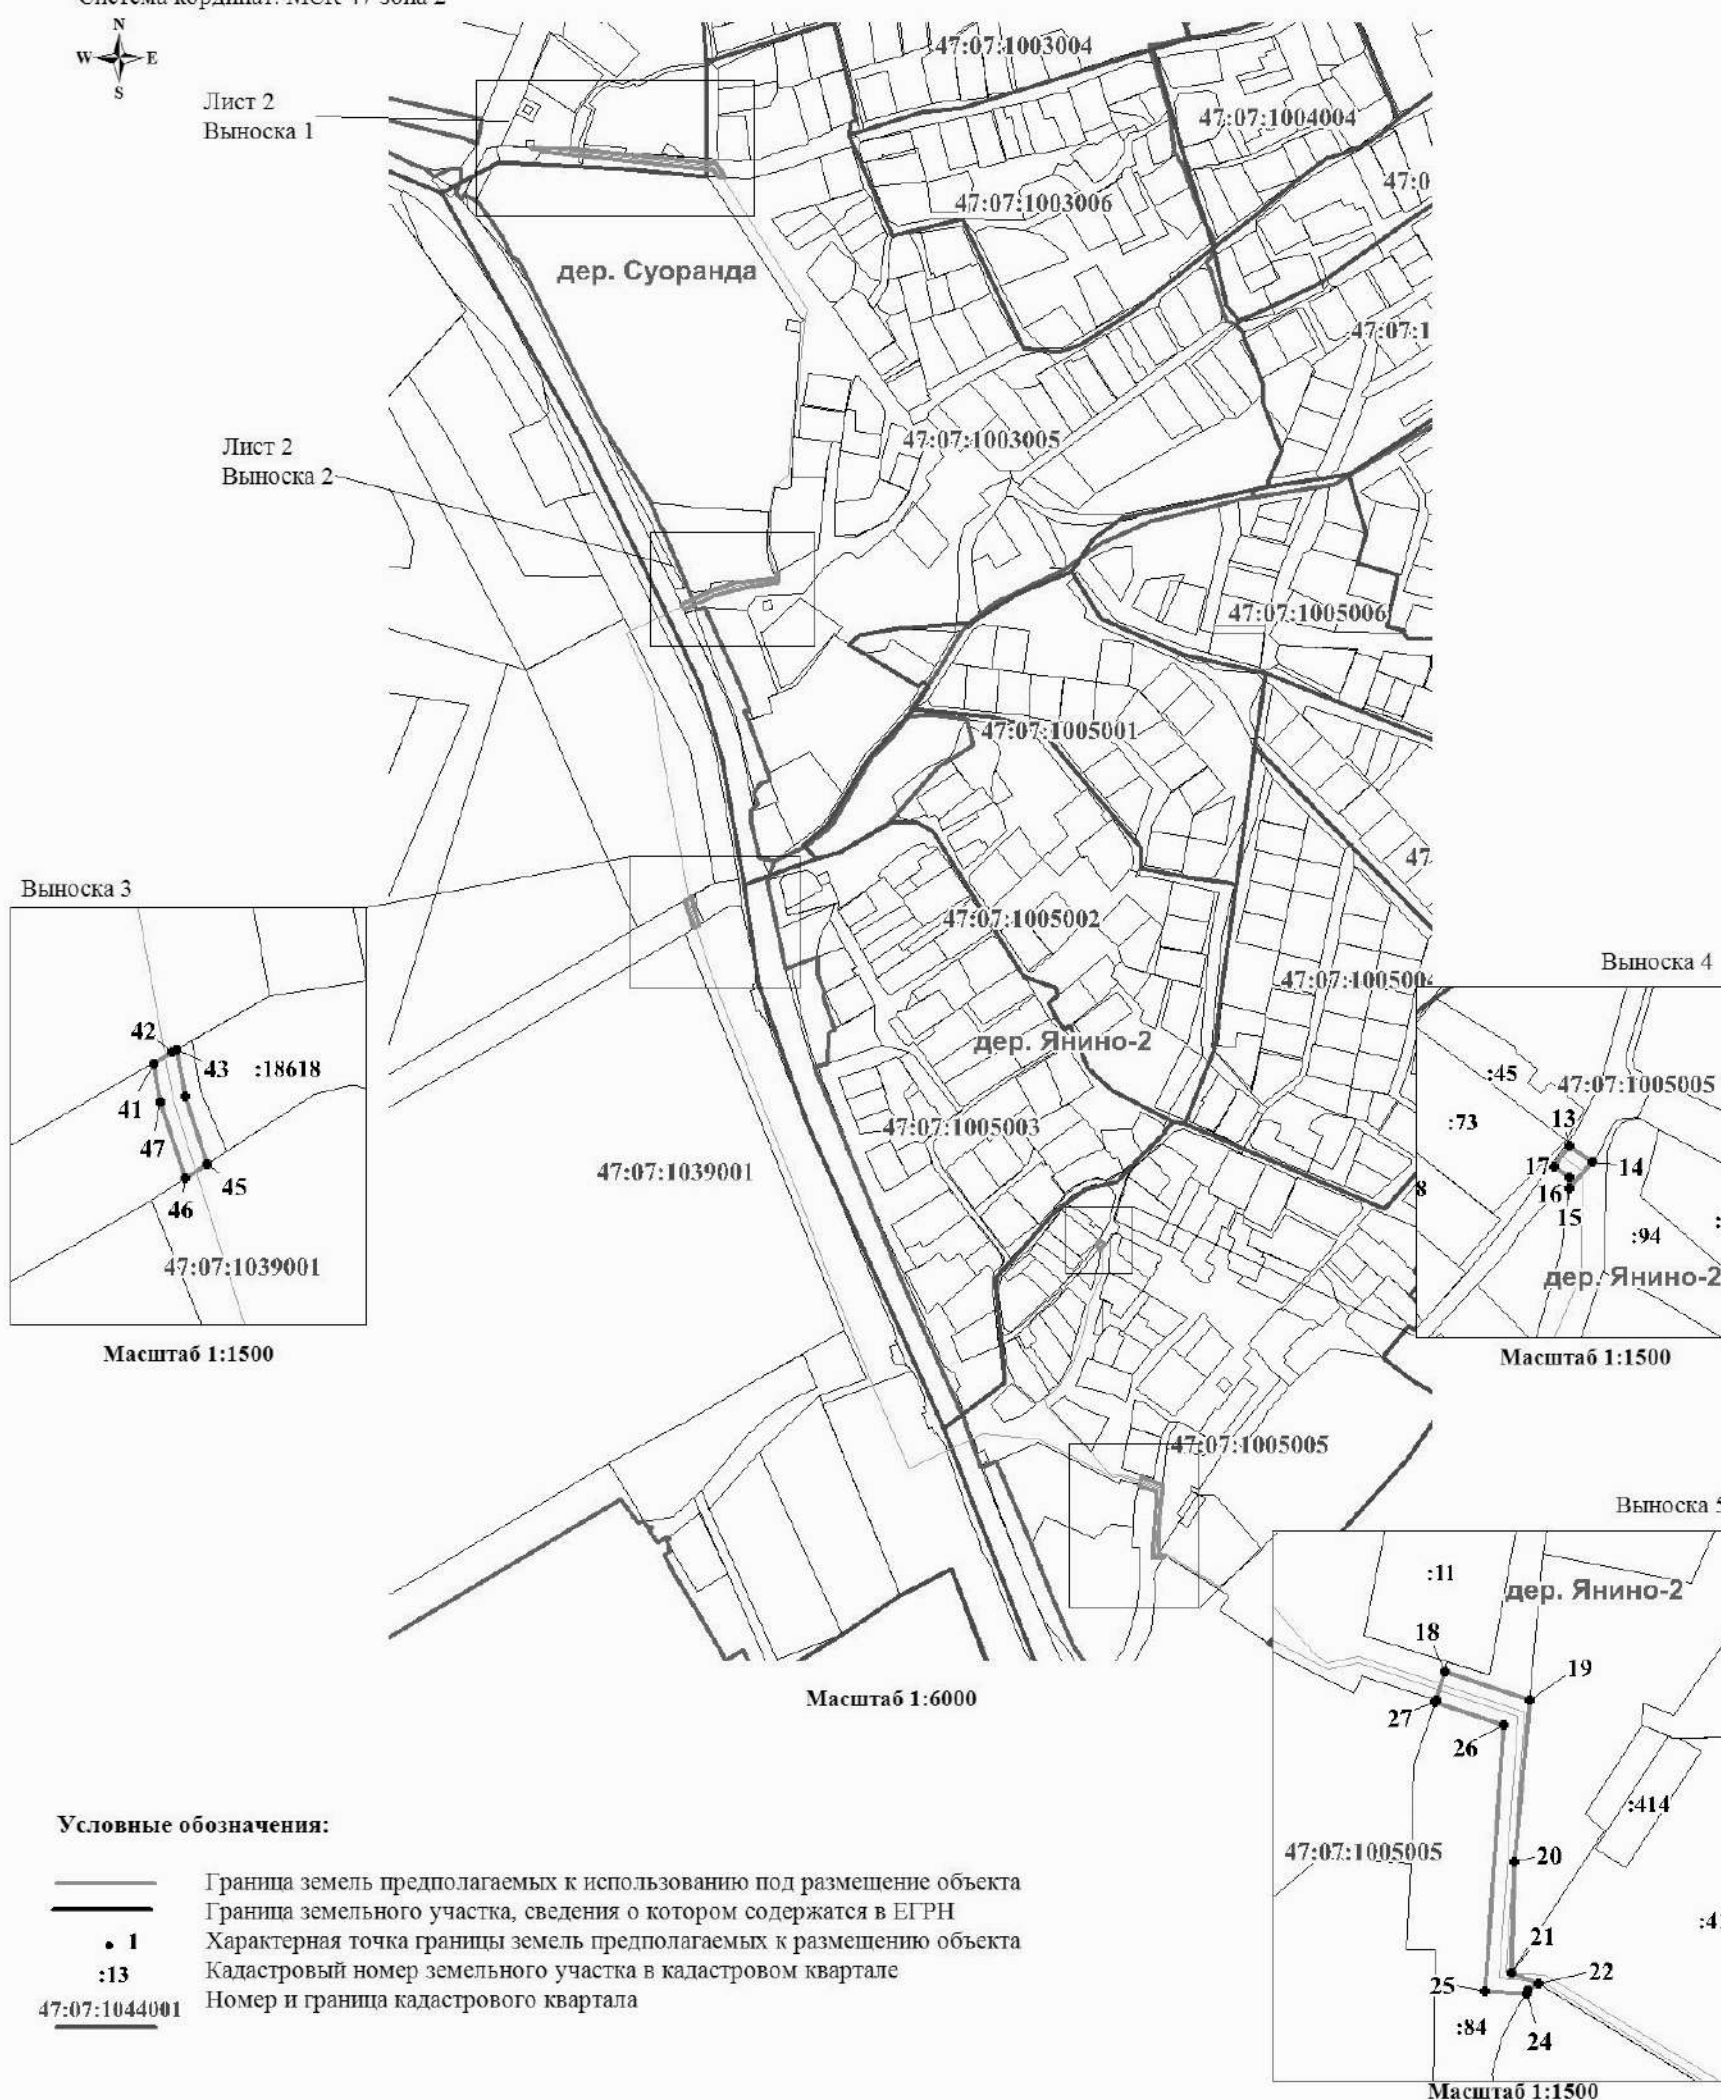

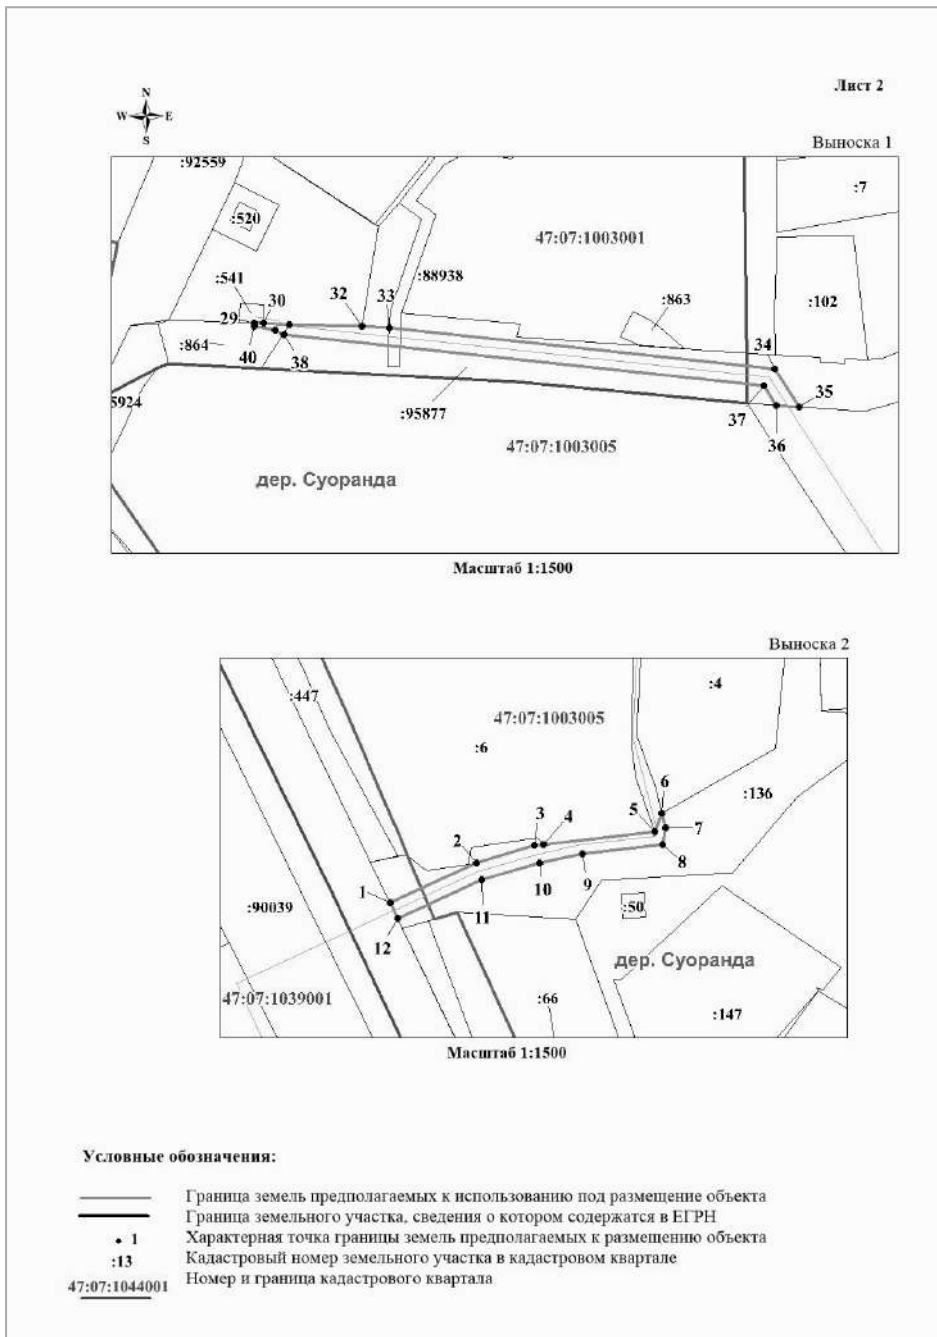

Лист 3

Номер	X	Y
1	436 513,53	2 231 052,70
2	436 526,74	2 231 081,29
3	436 532,49	2 231 100,81
4	436 532,85	2 231 103,67
5	436 537,10	2 231 140,79
6	436 543,12	2 231 143,16
7	436 538,43	2 231 144,46
8	436 532,90	2 231 143,30
9	436 529,75	2 231 116,57
10	436 526,71	2 231 102,40
11	436 521,05	2 231 083,19
12	436 508,15	2 231 055,29
13	436 513,53	2 231 052,70

Номер	X	Y
29	436 938,57	2 230 913,39
30	436 938,48	2 230 916,37
31	436 938,07	2 230 924,92
32	436 937,56	2 230 949,00
33	436 936,97	2 230 958,20
34	436 923,24	2 231 086,39
35	436 910,58	2 231 094,53
36	436 911,08	2 231 087,07
37	436 917,58	2 231 082,89
38	436 934,68	2 230 923,12
39	436 936,25	2 230 920,07
40	436 937,52	2 230 913,20
29	436 938,57	2 230 913,39

Номер	X	Y
13	435 921,15	2 231 442,54
14	435 917,28	2 231 447,97
15	435 911,36	2 231 442,67
16	435 913,68	2 231 442,70
17	435 916,25	2 231 439,03
13	435 921,15	2 231 442,54

Номер	X	Y
18	435 699,81	2 231 481,66
19	435 693,13	2 231 501,53
20	435 655,43	2 231 498,04
21	435 629,50	2 231 497,29
22	435 627,04	2 231 503,69
23	435 625,41	2 231 501,05
24	435 624,85	2 231 500,71
25	435 625,34	2 231 491,22
26	435 687,16	2 231 495,56
27	435 692,60	2 231 479,46
28	435 693,14	2 231 479,64
18	435 699,81	2 231 481,66

Номер	X	Y
41	436 238,16	2 231 057,03
42	436 240,78	2 231 061,57
43	436 241,34	2 231 062,54
44	436 230,45	2 231 064,54
45	436 214,73	2 231 069,56
46	436 211,34	2 231 064,37
47	436 229,18	2 231 058,67
41	436 238,16	2 231 057,03

Муниципальное образование
«ЗАНЕВСКОЕ ГОРОДСКОЕ ПОСЕЛЕНИЕ»
Всеволожского муниципального района Ленинградской области

**АДМИНИСТРАЦИЯ
ПОСТАНОВЛЕНИЕ**

В. В. Гердий
д. Заневка

№ 453

О размещении
водопровода в д.Суоранда

В соответствии с п.3 ст.39.36 Земельного кодекса Российской Федерации, постановлением Правительства РФ от 03.12.2014 № 1300 «Об утверждении перечня видов объектов, размещение которых может осуществляться на землях или земельных участках, находящихся в государственной или муниципальной собственности, без предоставления земельных участков и установления сервитутов», Областным законом Ленинградской области от 18.05.2012 № 38-оз «Об установлении случаев, при которых не требуется получение разрешения на строительство на территории Ленинградской области», постановлением Правительства Ленинградской области от 03.08.2015 № 301 «Об утверждении Порядка и условий размещения отдельных видов объектов на землях или земельных участках, находящихся в государственной или муниципальной собственности, без предоставления земельных участков и установления сервитутов на территории Ленинградской области», рассмотрев заявление Общества с ограниченной ответственностью «Строительно-монтажное эксплуатационное управление «Заневка» (ИНН 4703116542) (далее ООО «СМЭУ «Заневка») вх. от 06.07.2022 № 3751-02-04, схему границ предполагаемых к использованию под размещение объекта земель на кадастровом плане территории, администрация муниципального образования «Заневское городское поселение» Всеволожского муниципального района Ленинградской области

ПОСТАНОВЛЯЕТ:

1. ООО «СМЭУ «Заневка» разместить линейный объект - водопровод на землях общей площадью 1627 кв.м из состава земель, государственная собственность на которые не разграничена, без предоставления земельных участков и установления сервитутов, в границах кадастрового квартала 47:07:1003005, согласно схеме границ предполагаемых к использованию под размещение объекта земель на кадастровом плане территории (приложение к

постановлению), сроком на 2 года с даты принятия настоящего постановления.

2. Сектору землепользования и природопользования администрации:

2.1. Направить настоящее постановление ООО «СМЭУ «Заневка» в течение 1 рабочего дня со дня его принятия.

2.2. Направить настоящее постановление в течение 10 рабочих дней со дня его принятия в федеральный орган исполнительной власти, уполномоченный на осуществление государственного земельного надзора.

3. Настоящее постановление вступает в силу после его подписания.

4. Опубликовать настоящее постановление в газете «Заневский вестник» и разместить на официальном сайте МО «Заневское городское поселение» <http://www.zanevkaorg.ru>.

5. Контроль за исполнением постановления возложить на заместителя главы администрации МО «Заневское городское поселение» Гречица В.В.

Глава администрации

А.В. Гердий

**СПРАВОЧНАЯ ФЕДЕРАЛЬНОЙ СЛУЖБЫ
ПО ТРУДУ И ЗАНЯТОСТИ:**
8-800-707-88-41
ПН. – ЧТ. – С 9:00 ДО 18:00; ПТ. – С 9:00 ДО 16:45.
ОБЕДЕННЫЙ ПЕРЕРЫВ – С 12:00 ДО 13:00

ТЕЛЕФОН СПРАВОЧНОЙ ГУ МВД:
8 (812) 573-26-76

ТЕЛЕФОННАЯ ЛИНИЯ «РЕБЕНОК В ОПАСНОСТИ»
8-800-200-97-80

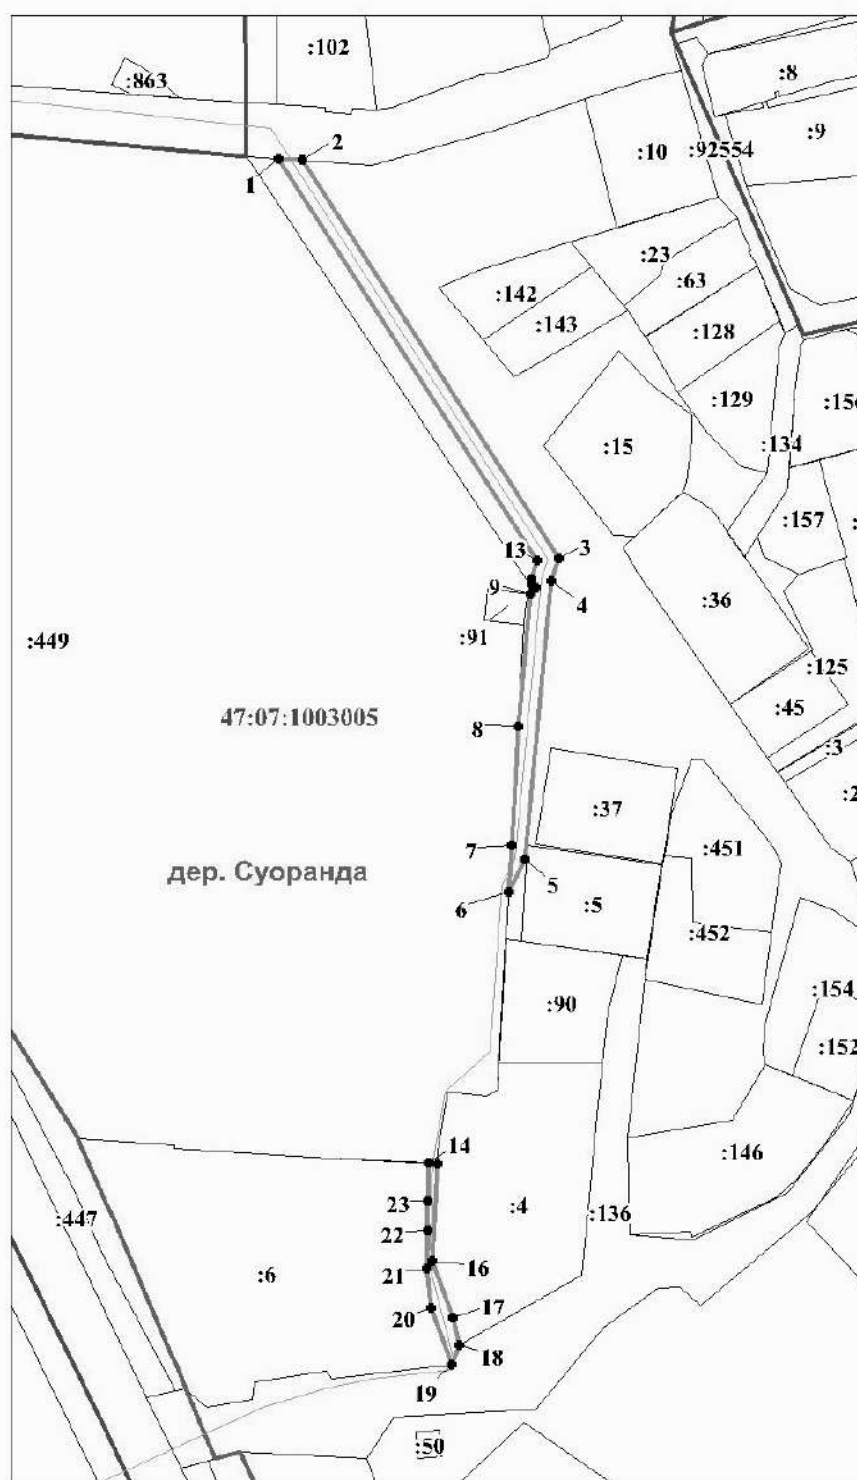
Приложение к постановлению администрации
МО "Заневское городское поселение"
Всеволожского муниципального района
Ленинградской области
от 13.07.2022 № 453

**Схема границ предполагаемых к использованию под размещение
объекта земель на кадастровом плане территории**

Местоположение: Ленинградская область, Всеволожский муниципальный район,
Заневское городское поселение
В границах кадастрового квартала 47:07:1003005 (1627 кв.м),
Площадь земельного участка: 1627 кв.м
Система координат: МСК 47 зона 2






Номер	X	Y
1	436 911,08	2 231 087,07
2	436 910,58	2 231 094,53
3	436 787,30	2 231 173,84
4	436 780,00	2 231 171,52
5	436 693,88	2 231 163,45
6	436 683,51	2 231 159,35
7	436 698,10	2 231 159,26
8	436 734,91	2 231 161,27
9	436 775,91	2 231 165,11
10	436 777,90	2 231 166,89
11	436 779,16	2 231 165,41
12	436 780,87	2 231 165,57
13	436 786,48	2 231 167,26
1	436 911,08	2 231 087,07

Номер	X	Y
14	436 599,65	2 231 133,72
15	436 599,54	2 231 136,26
16	436 569,15	2 231 134,74
17	436 551,78	2 231 141,00
18	436 543,12	2 231 143,16
19	436 537,10	2 231 140,79
20	436 554,91	2 231 134,33
21	436 566,87	2 231 132,86
22	436 578,85	2 231 133,23
23	436 587,87	2 231 133,37
14	436 599,65	2 231 133,72



Условные обозначения:

Масштаб 1:2000

-  Граница земель предполагаемых к использованию под размещение объекта
-  Граница земельного участка, сведения о котором содержатся в ЕГРН
-  1 Характерная точка границы земель предполагаемых к размещению объекта
-  :13 Кадастровый номер земельного участка в кадастровом квартале
-  47:07:1003005 Номер и граница кадастрового квартала



Муниципальное образование
«ЗАНЕВСКОЕ ГОРОДСКОЕ ПОСЕЛЕНИЕ»
Всеволожского муниципального района Ленинградской области

**АДМИНИСТРАЦИЯ
ПОСТАНОВЛЕНИЕ**

14.07.2022
д. Заневка

№ 454

О размещении линейного
объекта водоотведения
в гп. Янино-1

В соответствии с п.3 ст.39.36 Земельного кодекса Российской Федерации, постановлением Правительства Российской Федерации от 03.12.2014 № 1300 «Об утверждении перечня видов объектов, размещение которых может осуществляться на землях или земельных участках, находящихся в государственной или муниципальной собственности, без предоставления земельных участков и установления сервитутов», Областным законом Ленинградской области от 18.05.2012 № 38-оз «Об установлении случаев, при которых не требуется получение разрешения на строительство на территории Ленинградской области», постановлением Правительства Ленинградской области от 03.08.2015 № 301 «Об утверждении Порядка и условий размещения отдельных видов объектов на землях или земельных участках, находящихся в государственной или муниципальной собственности, без предоставления земельных участков и установления сервитутов на территории Ленинградской области», рассмотрев заявление Общества с ограниченной ответственностью «Строительно-монтажное эксплуатационное управление «Заневка» (ИНН 4703116542) (далее ООО «СМЭУ «Заневка») вх. от 12.07.2022 № 3885-02-04, схему границ предполагаемых к использованию под размещение объекта земель на кадастровом плане территории, администрация муниципального образования «Заневское городское поселение» Всеволожского муниципального района Ленинградской области

ПОСТАНОВЛЯЕТ:

1. ООО «СМЭУ «Заневка» разместить линейный объект водоотведения - напорный канализационный коллектор от КНС-1 (д. Янино-1) до магистрального самотечного канализационного коллектора Ду900 мм в границах муниципального образования «Заневское городское поселение»

Всеволожского муниципального района Ленинградской области, на землях площадью 48 кв.м в границах земельного участка с кадастровым номером 47:07:1002004:1785 по адресу: Российская Федерация, Ленинградская область, Всеволожский муниципальный район, Заневское городское поселение, гп. Янино-1, ул. Заневская, з/у 16, в отношении которого зарегистрировано право собственности муниципального образования «Заневское городское поселение» Всеволожского муниципального района Ленинградской области, без предоставления земельных участков и установления сервитутов, согласно схеме границ земель, предполагаемых к использованию под размещение объекта на кадастровом плане территории (приложение к постановлению), сроком на 2 года с даты принятия настоящего постановления.

2. Сектору землепользования и природопользования администрации:

2.1. Направить настоящее постановление ООО «СМЭУ «Заневка» в течение 1 рабочего дня со дня его принятия.

2.2. Направить настоящее постановление в течение 10 рабочих дней со дня его принятия в федеральные органы исполнительной власти, уполномоченные на осуществление государственного земельного надзора.

3. Настоящее постановление вступает в силу после его подписания.

4. Опубликовать настоящее постановление в газете «Заневский вестник» и разместить на официальном сайте МО «Заневское городское поселение» <http://www.zanevka.org.ru>.

5. Контроль за исполнением постановления возложить на заместителя главы администрации МО «Заневское городское поселение» Гречица В.В.

Глава администрации



А.В. Гердий


**ВСЕРОССИЙСКАЯ ГОРЯЧАЯ ЛИНИЯ
ПСИХОЛОГИЧЕСКОЙ ПОМОЩИ
ДЛЯ РОДИТЕЛЕЙ:**

8 (800) 600-31-14

Приложение к постановлению администрации
МО «Заневское городское поселение»
Всеволожского муниципального района
Ленинградской области
от 14.07.2022 № 454

**Схема границ предполагаемых к использованию под размещение
объекта земель на кадастровом плане территории**

Местоположение: Ленинградская область, Всеволожский муниципальный район,
Заневское городское поселение, гп. Янино-1
Кадастровый квартал: 47:07:1002004
В границах земельного участка с кадастровым номером: 47:07:1002004:1785 (48 кв.м)
Система координат: МСК 47 зона 2

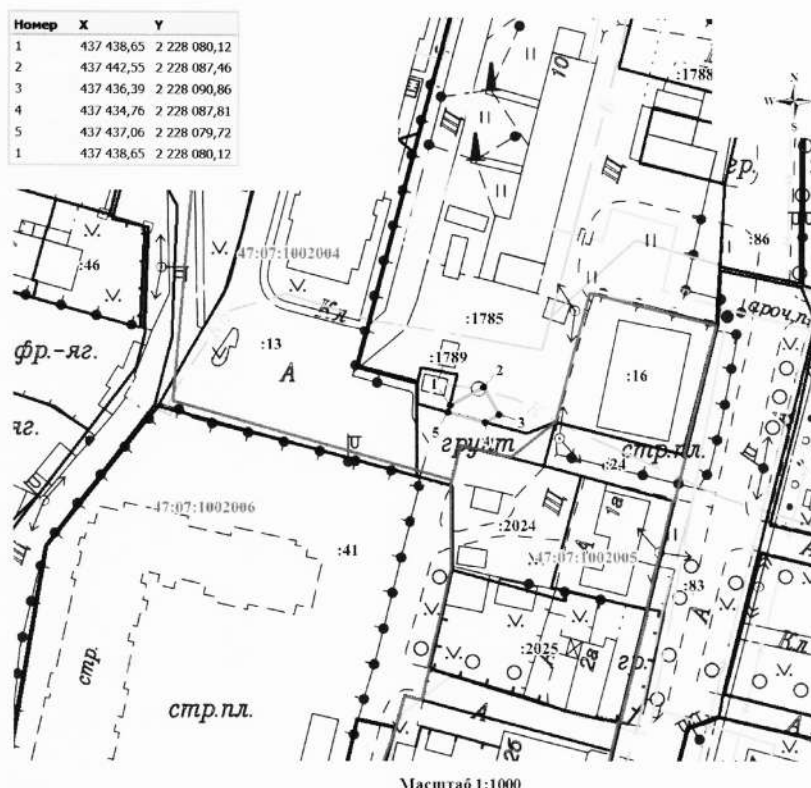

Условные обозначения:

- Граница земель предполагаемых к использованию под размещение объекта
- Граница земельного участка, сведения о котором содержатся в ЕПРН
- Характерная точка границы земель предполагаемых к использованию под размещение объекта
- Кадастровый номер земельного участка в кадастровом квартале
- Номер и граница кадастрового квартала



Муниципальное образование
«ЗАНЕВСКОЕ ГОРОДСКОЕ ПОСЕЛЕНИЕ»
Всеволожского муниципального района Ленинградской области

**АДМИНИСТРАЦИЯ
ПОСТАНОВЛЕНИЕ**

14.07.2022
д. Заневка

№ 455

О размещении
водопровода в д.Янино-2

В соответствии с п.3 ст.39.36 Земельного кодекса Российской Федерации, постановлением Правительства РФ от 03.12.2014 № 1300 «Об утверждении перечня видов объектов, размещение которых может осуществляться на землях или земельных участках, находящихся в государственной или муниципальной собственности, без предоставления земельных участков и установления сервитутов», Областным законом Ленинградской области от 18.05.2012 № 38-оз «Об установлении случаев, при которых не требуется получение разрешения на строительство на территории Ленинградской области», постановлением Правительства Ленинградской области от 03.08.2015 № 301 «Об утверждении Порядка и условий размещения отдельных видов объектов на землях или земельных участках, находящихся в государственной или муниципальной собственности, без предоставления земельных участков и установления сервитутов на территории Ленинградской области», рассмотрев заявление Общества с ограниченной ответственностью «Строительно-монтажное эксплуатационное управление «Заневка» (ИНН 4703116542) (далее ООО «СМЭУ «Заневка») вх. от 06.07.2022 № 3751-02-04, схему границ предполагаемых к использованию под размещение объекта земель на кадастровом плане территории, администрация муниципального образования «Заневское городское поселение» Всеволожского муниципального района Ленинградской области

ПОСТАНОВЛЯЕТ:

1. ООО «СМЭУ «Заневка» разместить линейный объект - водопровод на землях общей площадью 2130 кв.м, государственная собственность на которые не разграничена, без предоставления земельных участков и установления сервитутов, в границах кадастрового квартала 47:07:1005005, согласно схеме границ предполагаемых к использованию под размещение

объекта земель на кадастровом плане территории (приложение к постановлению), сроком на 2 года с даты принятия настоящего постановления.

2. Сектору землепользования и природопользования администрации:

2.1. Направить настоящее постановление ООО «СМЭУ «Заневка» в течение 1 рабочего дня со дня его принятия.

2.2. Направить настоящее постановление в течение 10 рабочих дней со дня его принятия в федеральный орган исполнительной власти, уполномоченный на осуществление государственного земельного надзора.

3. Настоящее постановление вступает в силу после его подписания.

4. Опубликовать настоящее постановление в газете «Заневский вестник» и разместить на официальном сайте МО «Заневское городское поселение» <http://www.zanevkaorg.ru>.

5. Контроль за исполнением постановления возложить на заместителя главы администрации МО «Заневское городское поселение» Гречица В.В.

Глава администрации




А.В. Гердий

Приложение к постановлению администрации МО «Заневское городское поселение» Всеволожского муниципального района Ленинградской области от 14.07.2022 № 455






Схема границ предполагаемых к использованию под размещение объекта земель на кадастровом плане территории

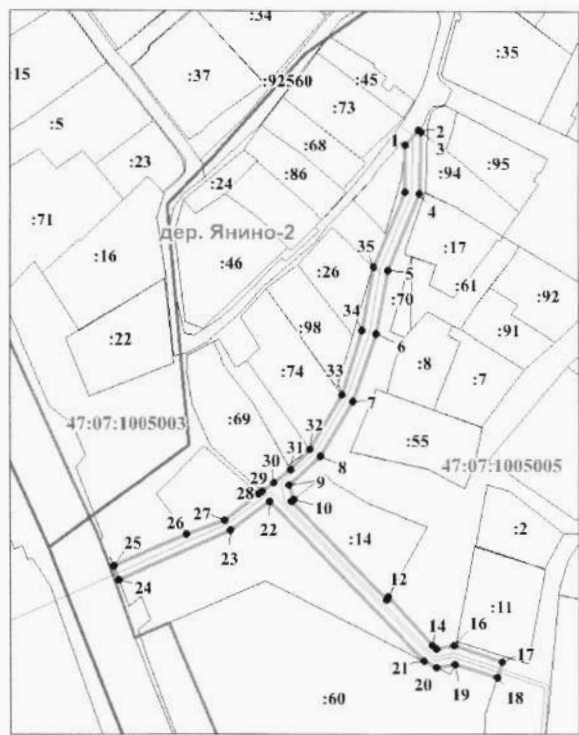Местоположение: Ленинградская область, Всеволожский муниципальный район, Заневское городское поселение
В границах кадастрового квартала 47:07:1005005
Площадь земельного участка: 2130 кв.м
Система координат: МСК 47 зона 2

Номер	X	Y
1	435 911,36	2 231 442,67
2	435 917,28	2 231 447,97
3	435 916,68	2 231 448,81
4	435 891,20	2 231 448,38
5	435 859,86	2 231 435,41
6	435 833,80	2 231 430,81
7	435 806,20	2 231 421,22
8	435 783,86	2 231 408,04
9	435 772,08	2 231 395,27
10	435 766,19	2 231 397,07
11	435 765,39	2 231 396,07
12	435 725,07	2 231 434,68
13	435 726,54	2 231 435,49
14	435 706,32	2 231 453,19
15	435 705,02	2 231 455,05
16	435 706,39	2 231 462,09
17	435 699,81	2 231 481,66
18	435 693,14	2 231 479,64
19	435 698,62	2 231 462,46
20	435 697,44	2 231 454,92
21	435 699,91	2 231 450,10
22	435 765,20	2 231 387,24
23	435 753,34	2 231 371,41
24	435 733,23	2 231 325,86
25	435 738,86	2 231 323,75
26	435 751,96	2 231 353,38
27	435 757,54	2 231 369,18
28	435 768,34	2 231 383,08
29	435 769,34	2 231 384,25
30	435 773,07	2 231 388,97
31	435 778,44	2 231 395,76
32	435 786,64	2 231 403,70
33	435 809,11	2 231 416,71
34	435 835,08	2 231 424,95
35	435 861,23	2 231 429,56
36	435 891,87	2 231 442,39
1	435 911,36	2 231 442,67



Условные обозначения:

-  Граница земель предполагаемых к использованию под размещение объекта
-  Граница земельного участка, сведения о котором содержатся в ЕГРН
-  1 Характерная точка границы земель предполагаемых к использованию объекта
-  13 Номер земельного участка в кадастровом квартале 47:07:1044001
-  47:07:1044001 Номер и граница кадастрового квартала

Президентские гранты – патриотическим инициативам

Жители Ленинградской области могут принять участие в четвертом специальном конкурсе Президентского фонда культурных инициатив и поделиться своими образовательными, культурными и просветительскими проектами, в том числе на Донбассе.

Прием заявок начнется 19 августа и продлится до 12 сентября. Участниками конкурса могут стать некоммерческие организации, индивидуальные предприниматели и коммерческие организации. Конкурсные работы принимаются по шести направлениям: «Гордимся», «Своих не бросаем», «Новые возможно-

сти», «Герои Донбасса – Герои России», «Мы вместе» и «Культурный код».

Познакомиться с подробной информацией о конкурсе и подать заявку можно на сайте фонда: fondkulturnykhiniativ.rf

Пресс-служба губернатора и правительства ЛО

Муниципальное образование
«ЗАНЕВСКОЕ ГОРОДСКОЕ ПОСЕЛЕНИЕ»
Всеволожского муниципального района Ленинградской области

**АДМИНИСТРАЦИЯ
ПОСТАНОВЛЕНИЕ**

14.07.2022
д. Заневка

№ 456

О размещении линейных объектов сетей водоотведения и водопроводных сетей в гп. Янино-1

В соответствии с п.3 ст.39.36 Земельного кодекса Российской Федерации, постановлением Правительства Российской Федерации от 03.12.2014 № 1300 «Об утверждении перечня видов объектов, размещение которых может осуществляться на землях или земельных участках, находящихся в государственной или муниципальной собственности, без предоставления земельных участков и установления сервитутов», Областным законом Ленинградской области от 18.05.2012 № 38-оз «Об установлении случаев, при которых не требуется получение разрешения на строительство на территории Ленинградской области», постановлением Правительства Ленинградской области от 03.08.2015 № 301 «Об утверждении Порядка и условий размещения отдельных видов объектов на землях или земельных участках, находящихся в государственной или муниципальной собственности, без предоставления земельных участков и установления сервитутов на территории Ленинградской области», рассмотрев заявление Общества с ограниченной ответственностью «Строительно-монтажное эксплуатационное управление «Заневка» (ИНН 4703116542) (далее ООО «СМЭУ «Заневка») вх. от 12.07.2022 № 3884-02-04, схему границ земель, предполагаемых к использованию под размещение линейного объекта канализации, администрация муниципального образования «Заневское городское поселение» Всеволожского муниципального района Ленинградской области

ПОСТАНОВЛЯЕТ:

1. ООО «СМЭУ «Заневка» разместить линейные объекты сетей водоотведения и водопроводных сетей на землях общей площадью 1953 кв.м в кадастровом квартале 47:07:1039001 в границах земельных участков с

кадастровыми номерами 47:07:1039001:12654, 47:07:1039001:16967, 47:07:1039001:3737, в отношении которых зарегистрировано право собственности муниципального образования «Заневское городское поселение» Всеволожского муниципального района Ленинградской области, без предоставления земельных участков и установления сервитутов, согласно схеме границ земель, предполагаемых к использованию под размещение объектов на кадастровом плане территории (приложение к постановлению), сроком на 2 года с даты принятия настоящего постановления.

2. Сектору землепользования и природопользования администрации:

2.1. Направить настоящее постановление ООО «СМЭУ «Заневка» в течение 1 рабочего дня со дня его принятия.

2.2. Направить настоящее постановление в течение 10 рабочих дней со дня его принятия в федеральные органы исполнительной власти, уполномоченные на осуществление государственного земельного надзора.

3. Настоящее постановление вступает в силу после его подписания.

4. Опубликовать настоящее постановление в газете «Заневский вестник» и разместить на официальном сайте МО «Заневское городское поселение» <http://www.zanevkaorg.ru>.

5. Контроль за исполнением постановления возложить на заместителя главы администрации МО «Заневское городское поселение» Гречица В.В.

Глава администрации




А.В. Гердий

>>> стр. 30

Телефонная линия для приема и экстренного реагирования на сообщения о давлении на бизнес

(812) 405-14-81

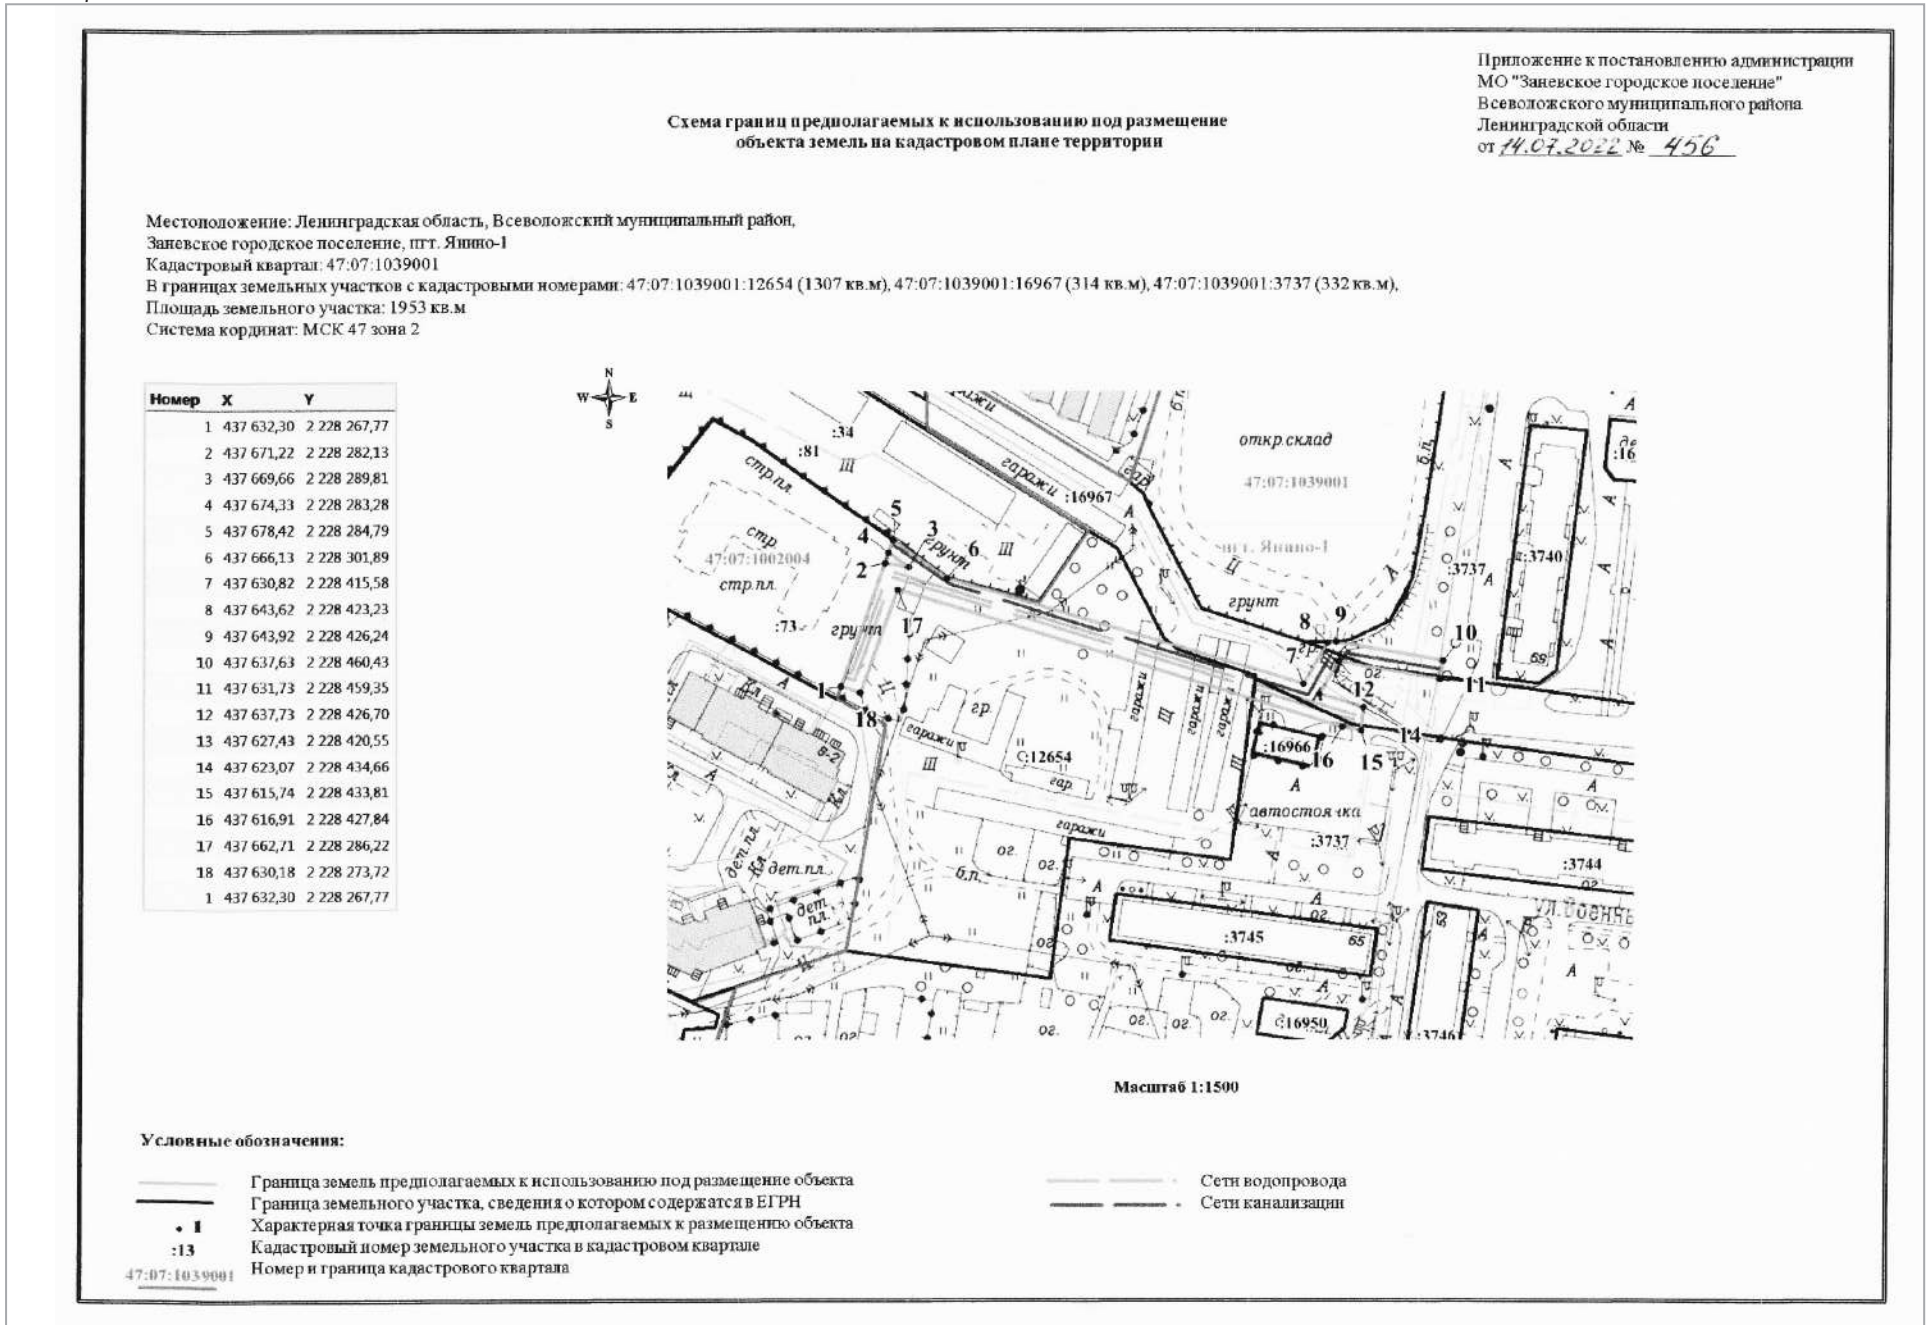

**Муниципальное образование
«ЗАНЕВСКОЕ ГОРОДСКОЕ ПОСЕЛЕНИЕ»
Всеволожского муниципального района Ленинградской области**

**АДМИНИСТРАЦИЯ
ПОСТАНОВЛЕНИЕ**

19.07.2022 № 456
д. Заневка

О размещении наружного газопровода в д.Суоранда

В соответствии с п.3 ст.39.36 Земельного кодекса Российской Федерации, постановлением Правительства РФ от 03.12.2014 № 1300 «Об утверждении перечня видов объектов, размещение которых может осуществляться на землях или земельных участках, находящихся в государственной или муниципальной собственности, без предоставления земельных участков и установления сервитутов», постановлением Правительства Ленинградской области от 03.08.2015 № 301 «Об утверждении Порядка и условий размещения отдельных видов объектов на землях или земельных участках, находящихся в государственной или муниципальной собственности, без предоставления земельных участков и установления сервитутов на территории Ленинградской области», рассмотрев заявление АО «Газпром газораспределение Ленинградская область» (ИНН 4700000109) вх. от 13.07.2022 № 3918-02-04, схему границ предполагаемых к использованию под размещение объекта земель на кадастровом плане территории, администрация муниципального образования «Заневское городское поселение» Всеволожского муниципального района Ленинградской области

ПОСТАНОВЛЯЕТ:

1. АО «Газпром газораспределение Ленинградская область» разместить наружный газопровод до границ земельного участка по адресу: Российская Федерация, Ленинградская область, Всеволожский муниципальный район, Заневское городское поселение, д. Суоранда, ул. Средняя, з/у 34 (кадастровый номер земельного участка 47:07:1039001:13770) на землях общей площадью 625 кв.м в кадастровых кварталах 47:07:1039001, 47:07:1003007 в границах земельных участков с кадастровыми номерами 47:07:0000000:92546, 47:07:1039001:13776, 47:07:1039001:13779, в отношении которых зарегистрировано право собственности муниципального образования «Заневское городское поселение» Всеволожского муниципального района

Ленинградской области, без предоставления земельных участков и установления сервитутов, согласно схеме границ земель, предполагаемых к использованию под размещение и эксплуатацию объекта на кадастровом плане территории (приложение к постановлению), сроком на 49 лет с даты принятия настоящего постановления.

2. Сектору землепользования и природопользования администрации:

2.1. Направить настоящее постановление АО «Газпром газораспределение Ленинградская область» в течение 1 рабочего дня со дня его принятия.

2.2. Направить настоящее постановление в течение 10 рабочих дней со дня его принятия в федеральный орган исполнительной власти, уполномоченный на осуществление государственного земельного надзора.

3. Настоящее постановление вступает в силу после его подписания.

4. Опубликовать настоящее постановление в газете «Заневский вестник» и разместить на официальном сайте МО «Заневское городское поселение» <http://www.zanevkaorg.ru>.

5. Контроль за исполнением постановления возложить на заместителя главы администрации МО «Заневское городское поселение» Гречица В.В.

Глава администрации А.В. Гердий


**ТЕЛЕФОН ГОРЯЧЕЙ ЛИНИИ
РОСПОТРЕБНАДЗОРА**

Общий: **8 800 555 49 43**
по Ленинградской области:
8 812 448 04 00

Приложение к постановлению администрации
МО "Заневское городское поселение"
от 19.07.2022 № 458

Схема границ земельного участка, предполагаемого к использованию под размещение линейного объекта: "Наружный газопровод до границ земельного участка, расположенного по адресу: Ленинградская область, Всеволожский муниципальный район, д. Суоранда, ул. Средняя (кадастровый номер земельного участка № 47:07:1039001:13770) "

Местоположение: Ленинградская область, Всеволожский муниципальный район, д. Суоранда ул. Средняя
Кадатровые участки: 47:07:1039001:13779, 47:07:1039001:13776, 47:07:0000000:92546
Площадь объекта : 625 кв. м.

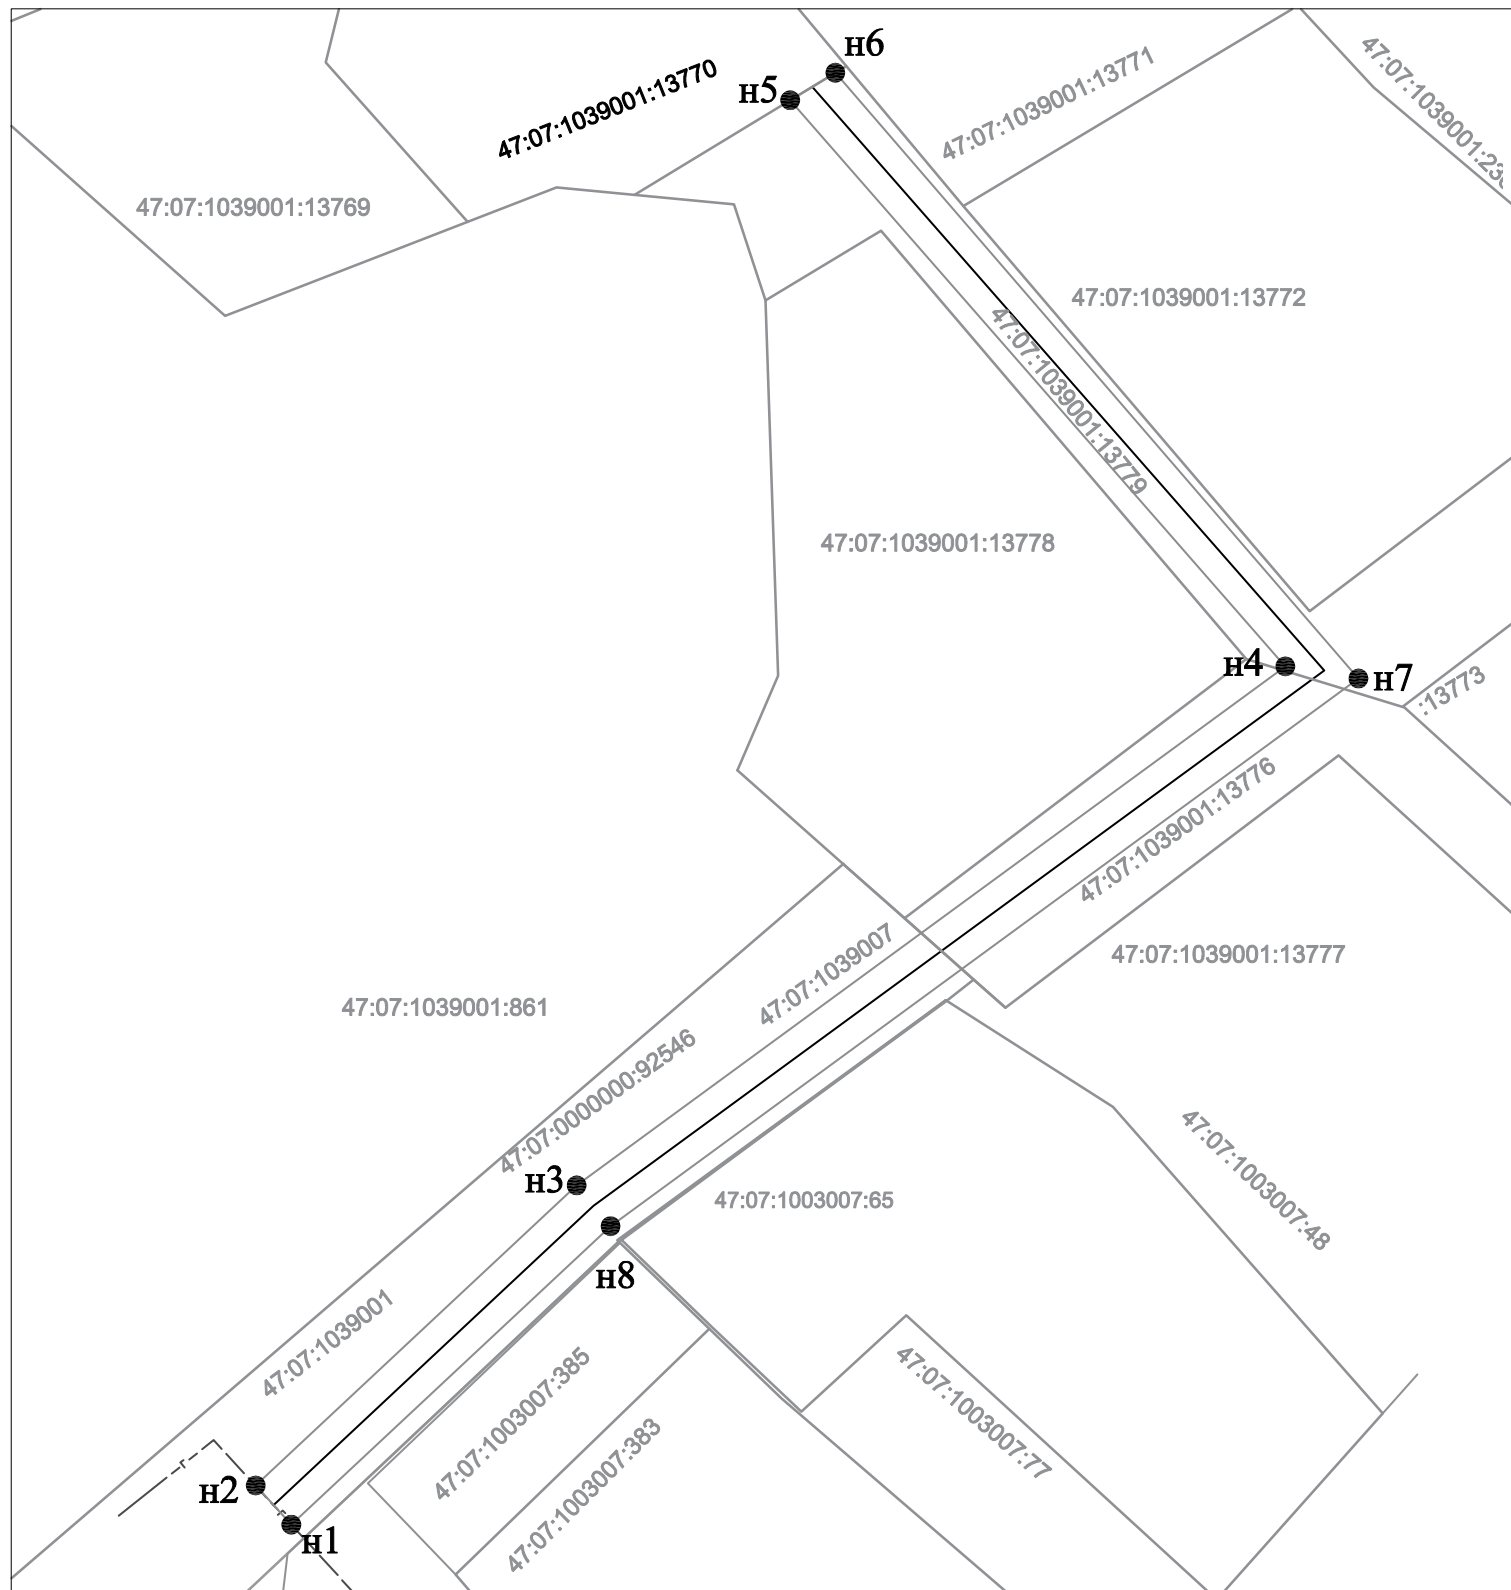

Масштаб 1:500
Условные обозначения:

Система координат
СК-47_зона_2

- n1 - характеристическая точка границы, сведения о которой позволяют однозначно определить её на местности
- - вновь образованная часть границы, сведения о которой достаточны для определения её местоположения
- - существующая часть границы, имеющиеся в ГКН сведения о которой достаточны для определения её местоположения
- - существующий газопровод
- - проектируемый газопровод
- :1 - обозначение земельного участка
- 47:07:0409003 - обозначение кадастрового квартала

Обозначение характерных точек границы	Координаты, м	
	X	Y
	2	3
n1	437317.49	2231481.16
n2	437320.45	2231478.47
n3	437343.10	2231502.71
n4	437382.28	2231556.22
n5	437425.01	2231518.82
n6	437427.08	2231522.24
n7	437381.36	2231561.74
n8	437340.02	2231505.26



Муниципальное образование
«ЗАНЕВСКОЕ ГОРОДСКОЕ ПОСЕЛЕНИЕ»
Всеволожского муниципального района Ленинградской области

**АДМИНИСТРАЦИЯ
ПОСТАНОВЛЕНИЕ**

20.07.2022
д. Заневка

№ 459

О проведении открытого конкурса по отбору управляющей организации для управления многоквартирным домом по адресу: Ленинградская область, Всеволожский муниципальный район, Заневское городское поселение, г. Кудрово, ул. Солнечная, дом 12

Руководствуясь статьей 161 Жилищного кодекса Российской Федерации, постановлением Правительства Российской Федерации от 06.02.2012 г. № 75 «О порядке проведения органом местного самоуправления открытого конкурса по отбору управляющей организации для управления многоквартирным домом», администрация муниципального образования «Заневское городское поселение» Всеволожского муниципального района Ленинградской области

ПОСТАНОВЛЯЕТ:

1. Провести открытый конкурс по отбору управляющей организации для управления многоквартирным домом по адресу: Ленинградская область, Всеволожский муниципальный район, Заневское городское поселение, г. Кудрово, ул. Солнечная, дом 12.
2. Утвердить конкурсную документацию для проведения открытого конкурса по отбору управляющей организации для управления многоквартирным домом по адресу: Ленинградская область, Всеволожский муниципальный район, Заневское городское поселение, г. Кудрово, ул. Солнечная, дом 12, согласно приложению.
3. Настоящее постановление вступает в силу с момента подписания.
4. Контроль за исполнением настоящего постановления возложить на заместителя главы администрации Гречица В.В.

Глава администрации

А.В.Гердий

С конкурсной документацией можно ознакомиться на официальном сайте МО «Заневское городское поселение»: www.zanevkaorg.ru.



Муниципальное образование
«ЗАНЕВСКОЕ ГОРОДСКОЕ ПОСЕЛЕНИЕ»
Всеволожского муниципального района Ленинградской области

**АДМИНИСТРАЦИЯ
ПОСТАНОВЛЕНИЕ**

26.07.2022
д. Заневка

№ 470

О размещении газопровода среднего давления в д. Заневка до границ земельного участка с кадастровым номером 47:07:1001002:173

В соответствии с п.3 ст.39.36 Земельного кодекса Российской Федерации, постановлением Правительства РФ от 03.12.2014 № 1300 «Об утверждении перечня видов объектов, размещение которых может осуществляться на землях или земельных участках, находящихся в государственной или муниципальной собственности, без предоставления земельных участков и установления сервитутов», постановлением Правительства Ленинградской области от 03.08.2015 № 301 «Об утверждении Порядка и условий размещения отдельных видов объектов на землях или земельных участках, находящихся в государственной или муниципальной собственности, без предоставления земельных участков и установления сервитутов на территории Ленинградской области», Областным законом Ленинградской области от 18.05.2012 № 38-оз «Об установлении случаев, при которых не требуется получение разрешения на строительство на территории Ленинградской области», рассмотрев заявление Общества с ограниченной ответственностью «ПетербургГаз» (ИНН 7838017541) (далее ООО «ПетербургГаз») вх. от 20.07.2022 № 4050-02-04, схему границ, предполагаемых к использованию под размещение объекта земель на кадастровом плане территории, администрация муниципального образования «Заневское городское поселение» Всеволожского муниципального района Ленинградской области

ПОСТАНОВЛЯЕТ:

1. ООО «ПетербургГаз» разместить газопровод среднего давления до границ земельного участка с кадастровым номером 47:07:1001002:173 на землях площадью 52 кв.м в кадастровом квартале

47:07:1001002 в границах земельного участка с кадастровым номером 47:07:0000000:90913, в отношении которого зарегистрировано право собственности муниципального образования «Заневское городское поселение» Всеволожского муниципального района Ленинградской области, без предоставления земельных участков и установления сервитутов, согласно схемы границ земель, предполагаемых к использованию под размещение и эксплуатацию объекта на кадастровом плане территории (приложение к постановлению), сроком на 36 месяцев с даты принятия настоящего постановления.

2. Сектору землепользования и природопользования администрации:
 - 2.1. Направить настоящее постановление ООО «ПетербургГаз» в течение 1 рабочего дня со дня его принятия.
 - 2.2. Направить настоящее постановление в течение 10 рабочих дней со дня его принятия в федеральный орган исполнительной власти, уполномоченный на осуществление государственного земельного надзора.
3. Настоящее постановление вступает в силу после его подписания.
4. Опубликовать настоящее постановление в газете «Заневский вестник» и разместить на официальном сайте МО «Заневское городское поселение» <http://www.zanevkaorg.ru>.
5. Контроль за исполнением постановления возложить на заместителя главы администрации МО «Заневское городское поселение» Гречица В.В.

Глава администрации

А.В.Гердий

Приложение к постановлению администрации МО «Заневское городское поселение» Всеволожского муниципального района Ленинградской области от 26.07.2022 № 470

Схема границ, предполагаемых к использованию земель под размещение объекта на кадастровом плане территории

Обозначение характерных точек границы	Координаты в МСК-47 зона 2	
	X	Y
1	436499.02	2225530.53
2	436499.44	2225525.93
3	436499.63	2225524.69
4	436506.25	2225525.3
5	436506	2225526.95
6	436505.58	2225531.59
7	436506.21	2225531.85
8	436506.11	2225533.01
9	436498.86	2225532.39
1	436499.02	2225530.53

М 1:500

Объект: «Газопровод среднего давления (подводящая сеть итнверно-теплического обеспечения)» границам земельного участка по адресу: Ленинградская область, Всеволожский муниципальный район, Заневское городское поселение, д. Заневка, кадастровый номер 47:07:1001002:173»

Местонахождение: Ленинградская область, Всеволожский район, Заневское городское поселение, д. Заневка

Кадастровые кварталы: 47:07:1001002

в том числе на участке с кд. номером 47:07:0000000:90913

Площадь на земельном уч. с кд. номером 47:07:0000000:90913 - 52 кв.м.

Условные обозначения	
•	характерная точка границ запрашиваемой территории
—	границы, предполагаемые под размещение объекта
—	границы земельных участков
—	границы кадастрового квартала
—	проектируемый газопровод среднего давления
—	существующий газопровод среднего давления
—	существующая водопроводная сеть
—	существующая канализационная сеть
—	границы охранной зоны итнверных колодезных ИЛ 110 кВ Всеволожская-2
47:07:1001002:173	кадастровый номер земельного участка
47:07:1001002	номер кадастрового квартала

**ГОРЯЧАЯ ЛИНИЯ ТЕХНИЧЕСКОЙ ПОДДЕРЖКИ
ПОРТАЛА «ГОСУСЛУГИ»:**

8 (800) 100-70-10

КОРОТКИЙ МОБИЛЬНЫЙ НОМЕР: 115

ТЕЛЕФОН ДЛЯ ЗВОНКОВ ИЗ-ЗА РУБЕЖА:

8 (495) 727-47-47



Муниципальное образование
 «ЗАНЕВСКОЕ ГОРОДСКОЕ ПОСЕЛЕНИЕ»
 Всеволожского муниципального района Ленинградской области

**АДМИНИСТРАЦИЯ
 ПОСТАНОВЛЕНИЕ**

26.07.2022
 д. Заневка

№ 471

О размещении газопровода
 среднего давления в д. Заневка
 до границ земельного участка
 с кадастровым номером
 47:07:1001002:191

В соответствии с п.3 ст.39.36 Земельного кодекса Российской Федерации, постановлением Правительства РФ от 03.12.2014 № 1300 «Об утверждении перечня видов объектов, размещение которых может осуществляться на землях или земельных участках, находящихся в государственной или муниципальной собственности, без предоставления земельных участков и установления сервитутов», постановлением Правительства Ленинградской области от 03.08.2015 № 301 «Об утверждении Порядка и условий размещения отдельных видов объектов на землях или земельных участках, находящихся в государственной или муниципальной собственности, без предоставления земельных участков и установления сервитутов на территории Ленинградской области», Областным законом Ленинградской области от 18.05.2012 № 38-оз «Об установлении случаев, при которых не требуется получение разрешения на строительство на территории Ленинградской области», рассмотрев заявление Общества с ограниченной ответственностью «ПетербургГаз» (ИНН 7838017541) (далее ООО «ПетербургГаз») вх. от 20.07.2022 № 4052-02-04, схему границ, предполагаемых к использованию под размещение объекта земель на кадастровом плане территории, администрация муниципального образования «Заневское городское поселение» Всеволожского муниципального района Ленинградской области

ПОСТАНОВЛЯЕТ:

1. ООО «ПетербургГаз» разместить газопровод среднего давления до границ земельного участка с кадастровым номером 47:07:1001002:191 на землях площадью 55 кв.м в кадастровом квартале

47:07:1001002 в границах земельного участка с кадастровым номером 47:07:0000000:90913, в отношении которого зарегистрировано право собственности муниципального образования «Заневское городское поселение» Всеволожского муниципального района Ленинградской области, без предоставления земельных участков и установления сервитутов, согласно схемы границ земель, предполагаемых к использованию под размещение и эксплуатацию объекта на кадастровом плане территории (приложение к постановлению), сроком на 36 месяцев с даты принятия настоящего постановления.

2. Сектору землепользования и природопользования администрации:

2.1. Направить настоящее постановление ООО «ПетербургГаз» в течение 1 рабочего дня со дня его принятия.

2.2. Направить настоящее постановление в течение 10 рабочих дней со дня его принятия в федеральный орган исполнительной власти, уполномоченный на осуществление государственного земельного надзора.

3. Настоящее постановление вступает в силу после его подписания.

4. Опубликовать настоящее постановление в газете «Заневский вестник» и разместить на официальном сайте МО «Заневское городское поселение» <http://www.zanevkaorg.ru>.

5. Контроль за исполнением постановления возложить на заместителя главы администрации МО «Заневское городское поселение» Гречица В.В.


Глава администрации

А.В. Гердид

Приложение к постановлению администрации
 МО «Заневское городское поселение»
 Всеволожского муниципального района
 Ленинградской области

от 26.07.2022 № 471

Схема границ, предполагаемых к использованию земель под размещение объекта на кадастровом плане территории

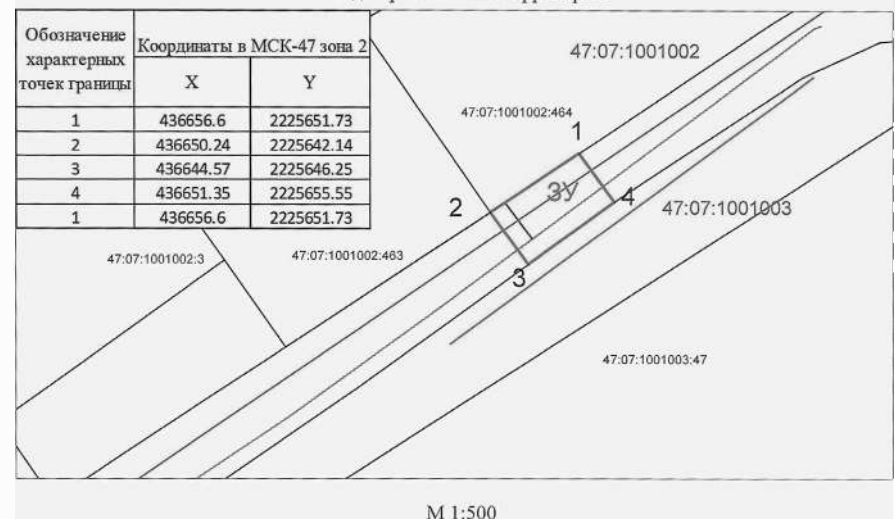

Объект: "Газопровод среднего давления (использующий сеть шпекершо-теплического обеспечения) к границам земельного участка по адресу: Ленинградская область, Всеволожский район, д. Заневка, кад. номер 47.07.1001002:464"	
Местоположение: Ленинградская область, Всеволожский район, Заневское городское поселение, д. Заневка	
Кадастровые кварталы: 47:07:1001002, 47:07:1001003	
в том числе на участке с кадастровым номером: 47:07:0000000:90913	
Площадь земельного уч. с кад. номером 47:07:0000000:90913 - 78 кв.м.	
Условные обозначения	
• 1	характерная точка границы испрашиваемой территории
—	границы, предполагаемые под размещение объекта
—	границы земельных участков
—	границы кадастрового квартала
—	проектируемый газопровод среднего давления
—	существующий газопровод среднего давления
—	существующая канализационная сеть
47:07:1001002:464	кадастровый номер земельного участка
47:07:1001002	номер кадастрового квартала



Муниципальное образование
 «ЗАНЕВСКОЕ ГОРОДСКОЕ ПОСЕЛЕНИЕ»
 Всеволожского муниципального района Ленинградской области

**АДМИНИСТРАЦИЯ
 ПОСТАНОВЛЕНИЕ**

26.07.2022
 д. Заневка

№ 472

О размещении газопровода
 среднего давления в д. Заневка
 до границ земельного участка
 с кадастровым номером
 47:07:1001002:464

В соответствии с п.3 ст.39.36 Земельного кодекса Российской Федерации, постановлением Правительства РФ от 03.12.2014 № 1300 «Об утверждении перечня видов объектов, размещение которых может осуществляться на землях или земельных участках, находящихся в государственной или муниципальной собственности, без предоставления земельных участков и установления сервитутов», постановлением Правительства Ленинградской области от 03.08.2015 № 301 «Об утверждении Порядка и условий размещения отдельных видов объектов на землях или земельных участках, находящихся в государственной или муниципальной собственности, без предоставления земельных участков и установления сервитутов на территории Ленинградской области», Областным законом Ленинградской области от 18.05.2012 № 38-оз «Об установлении случаев, при которых не требуется получение разрешения на строительство на территории Ленинградской области», рассмотрев заявление Общества с ограниченной ответственностью «ПетербургГаз» (ИНН 7838017541) (далее ООО «ПетербургГаз») вх. от 20.07.2022 № 4051-02-04, схему границ, предполагаемых к использованию под размещение объекта земель на кадастровом плане территории, администрация муниципального образования «Заневское городское поселение» Всеволожского муниципального района Ленинградской области

ПОСТАНОВЛЯЕТ:

1. ООО «ПетербургГаз» разместить газопровод среднего давления до границ земельного участка с кадастровым номером

**ГОРЯЧАЯ ЛИНИЯ
 ПО ВОПРОСАМ ОПЛАТЫ ТРУДА
 РАБОТНИКОВ МЕДИЦИНСКИХ
 ОРГАНИЗАЦИЙ:**

8 (812) 611-45-59

47:07:1001002:464 на землях площадью 78 кв.м в кадастровых кварталах 47:07:1001002, 47:07:1001003 в границах земельного участка с кадастровым номером 47:07:0000000:90913, в отношении которого зарегистрировано право собственности муниципального образования «Заневское городское поселение» Всеволожского муниципального района Ленинградской области, без предоставления земельных участков и установления сервитутов, согласно схемы границ земель, предполагаемых к использованию под размещение и эксплуатацию объекта на кадастровом плане территории (приложение к постановлению), сроком на 36 месяцев с даты принятия настоящего постановления.

2. Сектору землепользования и природопользования администрации:

2.1. Направить настоящее постановление ООО «Петербург Газ» в течение 1 рабочего дня со дня его принятия.

2.2. Направить настоящее постановление в течение 10 рабочих дней со дня его принятия в федеральный орган исполнительной власти, уполномоченный на осуществление государственного земельного надзора.

3. Настоящее постановление вступает в силу после его подписания.

4. Опубликовать настоящее постановление в газете «Заневский вестник» и разместить на официальном сайте МО «Заневское городское поселение» <http://www.zanevkaorg.ru>.

5. Контроль за исполнением постановления возложить на заместителя главы администрации МО «Заневское городское поселение» Гречица В.В.


Глава администрации

А.В. Гердий

Приложение к постановлению администрации МО «Заневское городское поселение» Всеволожского муниципального района Ленинградской области

от 26.07.2022 № 442

Схема границ, предполагаемых к использованию земель под размещение объекта на кадастровом плане территории

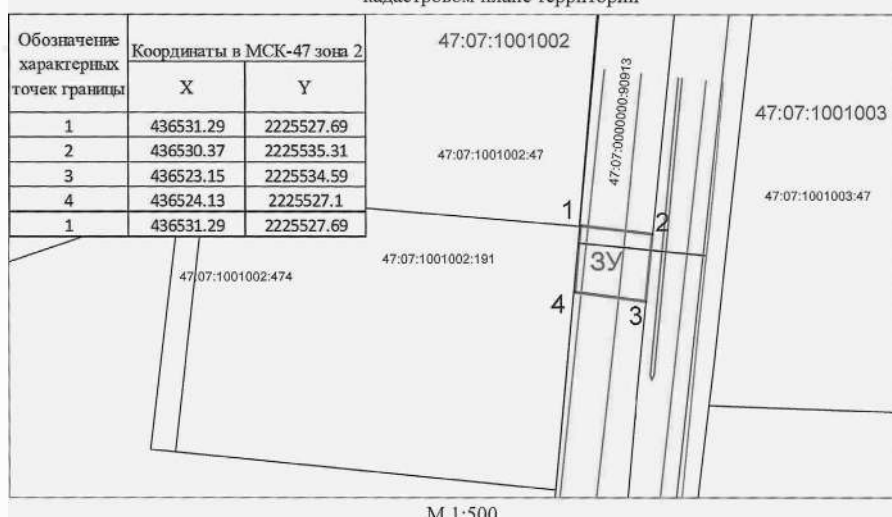

Объект: газопровод среднего давления (подводящая сеть инженерно-теплического обеспечения) к границам земельного участка по адресу: Ленинградская область, Всеволожский муниципальный район, Заневское городское поселение, д. Заневка, уч. б/н, кад. номер 47:07:1001002:191"

Местоположение: Ленинградская область, Всеволожский район, Заневское городское поселение, д. Заневка

Кадастровые кварталы: 47:07:1001002 в том числе на участке с кад. номером 47:07:0000000:90913

Площадь на земельном уч. с кад. номером 47:07:0000000:90913 - 55 кв.м.

Условные обозначения

Условные обозначения	Условные обозначения
•	знак германской точки границ испрашиваемой территории
—	границы, предполагаемые под размещение объекта
—	границы земельных участков
—	границы кадастрового квартала
—	проектируемый газопровод среднего давления
—	существующий газопровод среднего давления
—	существующая водопроводная сеть
—	существующая канализационная сеть
47:07:1001002:191	кад. номер земельного участка
47:07:1001002	номер кадастрового квартала

Муниципальное образование
«ЗАНЕВСКОЕ ГОРОДСКОЕ ПОСЕЛЕНИЕ»
Всеволожского муниципального района Ленинградской области

**АДМИНИСТРАЦИЯ
ПОСТАНОВЛЕНИЕ**

02.08.2022

№ 482

д. Заневка

Об отмене действия постановления от 27.04.2022 № 277 «Об установлении публичного сервитута в отношении части земельного участка с кадастровым номером 47:07:1044001:25521 в целях размещения объектов тепловых сетей в г.Кудрово»

В соответствии с Федеральным законом от 06.10.2003 № 131-ФЗ «Об общих принципах организации местного самоуправления в Российской Федерации», Уставом муниципального образования «Заневское городское поселение» Всеволожского муниципального района Ленинградской области, в целях актуализации границ публичного сервитута для размещения объектов тепловых сетей в границах земельного участка с кадастровым номером 47:07:1044001:25521, согласно обращения Акционерного общества «Теплосеть Санкт-Петербурга» (ИНН 7810577007) вх. № 4134-02-04 от 26.07.2022, администрация муниципального образования «Заневское городское поселение» Всеволожского муниципального района Ленинградской области

ПОСТАНОВЛЯЕТ:

1. Отменить действие постановления администрации МО «Заневское городское поселение» от 27.04.2022 № 277 «Об установлении публичного сервитута в отношении части земельного участка с кадастровым номером 47:07:1044001:25521 в целях размещения объектов тепловых сетей в г.Кудрово».

2. Сектору землепользования и природопользования администрации МО «Заневское городское поселение» направить копию настоящего постановления правообладателям земельного участка с кадастровым номером 47:07:1044001:25521.

3. Опубликовать настоящее постановление в газете «Заневский

вестник» и разместить на официальном сайте МО «Заневское городское поселение» <http://www.zanevkaorg.ru>.

4. Настоящее постановление вступает в силу после его подписания.

5. Контроль за исполнением настоящего постановления возложить на заместителя главы администрации МО «Заневское городское поселение» Гречица В.В.

Глава администрации

А.В. Гердий

Муниципальное образование
«ЗАНЕВСКОЕ ГОРОДСКОЕ ПОСЕЛЕНИЕ»
Всеволожского муниципального района Ленинградской области

**АДМИНИСТРАЦИЯ
ПОСТАНОВЛЕНИЕ**

02.08.2022

№ 483

д. Заневка

Об отмене действия постановления от 27.04.2022 № 278 «Об установлении публичного сервитута в отношении части земельного участка с кадастровым номером 47:07:1044001:47904 в целях размещения объектов тепловых сетей в г.Кудрово»

В соответствии с Федеральным законом от 06.10.2003 № 131-ФЗ «Об общих принципах организации местного самоуправления в Российской Федерации», Уставом муниципального образования «Заневское городское поселение» Всеволожского муниципального района Ленинградской области, в целях актуализации границ публичного сервитута для размещения объектов тепловых сетей в границах земельного участка с кадастровым номером 47:07:1044001:47904, согласно обращения Акционерного общества «Теплосеть Санкт-Петербурга» (ИНН 7810577007) вх. № 4135-02-04 от 26.07.2022, администрация муниципального образования «Заневское городское поселение» Всеволожского муниципального района Ленинградской области

**ВСЯ АКТУАЛЬНАЯ ИНФОРМАЦИЯ
ПО КОРОНАВИРУСУ
НА САЙТЕ:
стопкоронавирус.рф**

ПОСТАНОВЛЯЕТ:

1. Отменить действие постановления администрации МО «Заневское городское поселение» от 27.04.2022 № 278 «Об установлении публичного сервитута в отношении части земельного участка с кадастровым номером 47:07:1044001:47904 в целях размещения объектов тепловых сетей в г.Кудрово».

2. Сектору землепользования и природопользования администрации МО «Заневское городское поселение» направить копию настоящего постановления правообладателям земельного участка с кадастровым номером 47:07:1044001:47904.

3. Опубликовать настоящее постановление в газете «Заневский вестник» и разместить на официальном сайте МО «Заневское городское поселение» <http://www.zanevkaorg.ru>.

4. Настоящее постановление вступает в силу после его подписания.

5. Контроль за исполнением настоящего постановления возложить на заместителя главы администрации МО «Заневское городское поселение» Гречица В.В.

Глава администрации

А.В. Гердий

муниципальное имущество коммунального назначения, находящееся в собственности муниципального образования «Заневское городское поселение» Всеволожского муниципального района Ленинградской области, согласно приложению.

2. Начальнику сектора управления муниципальным имуществом, учета и распределения муниципального жилищного фонда администрации Сердцелобовой Т.В.:

2.1. Подготовить договор аренды имущества, согласно приложению.

2.2. Внести изменения в реестр муниципального имущества и предоставить сведения по имуществу начальнику финансово-экономического сектора администрации, главному бухгалтеру – экономисту Скидкину А.В.

3. Начальнику финансово-экономического сектора, главному бухгалтеру – экономисту Скидкину А.В. провести необходимые действия по внесению изменений в бухгалтерский учет нефинансовых активов имущества казны, указанного в пункте 1 настоящего постановления и включить их в годовой отчетный план 2022 года.

4. Настоящее постановление вступает в силу после его подписания и распространяет свои действия на правоотношения, возникшие с 13.07.2022.

5. Настоящее постановление подлежит официальному опубликованию в газете «Заневский вестник» и размещению на официальном сайте муниципального образования <http://www.zanevkaorg.ru>.

6. Контроль за исполнением настоящего постановления возложить на заместителя главы администрации Гречица В.В.

Глава администрации

А.В. Гердий



Муниципальное образование
«ЗАНЕВСКОЕ ГОРОДСКОЕ ПОСЕЛЕНИЕ»
 Всеволожского муниципального района Ленинградской области

АДМИНИСТРАЦИЯ
ПОСТАНОВЛЕНИЕ

03.08.2022

№ 488

д. Заневка

О заключении договора аренды
 муниципального имущества
 находящегося в собственности МО
 «Заневское городское поселение»

В соответствии с Федеральным законом от 06.10.2003 №131-ФЗ «Об общих принципах организации местного самоуправления в Российской Федерации», пунктом 8 части 1 статьи 17.1 Федерального закона от 26.07.2006 № 135-ФЗ «О защите конкуренции», Федеральным законом от 21.07.1997 № 116-ФЗ «О промышленной безопасности опасных производственных объектов», решением совета депутатов МО «Заневское городское поселение» от 24.05.2018 № 24 «Об утверждении Положения о порядке управления и распоряжения муниципальным имуществом МО «Заневское городское поселение», на основании Методики расчета арендной платы за пользование объектами инженерной инфраструктуры жилищно-коммунального хозяйства муниципального образования «Заневское городское поселение» Всеволожского муниципального района Ленинградской области, утвержденной решением совета депутатов муниципального образования «Заневское городское поселение» Всеволожского муниципального района Ленинградской области от 25.11.2021 № 79, заявления ООО «Тепловая Компания» вх. от 18.07.2022 № 3957-02-04, выписки из ЕГРН от 13.07.2022, экспертных заключений подготовленных ООО «Тепловая Компания Северная», учитывая, что передаваемое имущество является частью соответствующей сети инженерно-технического обеспечения и является технологически связанным, администрация муниципального образования «Заневское городское поселение» Всеволожского муниципального района Ленинградской области

ПОСТАНОВЛЯЕТ:

1. Передать в аренду ООО «Тепловая Компания» (ИНН 7810596049)

 Приложение
 к постановлению администрации
 МО «Заневское городское поселение»
 от 03.08.2022 № 488

 Перечень имущества
 муниципального образования «Заневское городское поселение»
 Всеволожского муниципального района
 Ленинградской области

№ п/п	Наименование	Адрес	Кадастровый номер	Протяженность (м)	Балансовая стоимость, без учета НДС (руб.)
1.	Сети теплоснабжения	Ленинградская область, Всеволожский муниципальный район, гп. Янино-1, ул. Ясная, сооружение № 5	47:07:1039001:7838	719	29 416 000,00
2.	Сети теплоснабжения	Ленинградская область, Всеволожский муниципальный район, Заневское городское поселение, гп. Янино-1	47:07:1039001:10949	211	3 758 408,21
3.	Газоснабжение автоматизированной блочно-модульной газовой котельной № 2, мощностью 19,5 МВт,	Ленинградская область, Всеволожский район, гп. Янино-1, ул. Ясная	47:07:1039001:12578	2080	19 770 036,26
Итого:					52 944 444,47

ЕДИНЬЙ ТЕЛЕФОН ДОВЕРИЯ
ГУ МЧС РОССИИ
ПО ЛЕНИНГРАДСКОЙ ОБЛАСТИ:

8 (812) 579-99-99

ГОРЯЧАЯ ЛИНИЯ ПО ОРГАНИЗАЦИИ
МЕДИЦИНСКОЙ ПОМОЩИ

ВЗРОСЛЫМ И ДЕТЯМ, ВЫПИСКЕ РЕЦЕПТОВ И
 ПОЛУЧЕНИЮ ЛЕКАРСТВЕННЫХ СРЕДСТВ В АПТЕКАХ, КАЧЕСТВУ
 МЕДИЦИНСКОЙ ПОМОЩИ, ЭТИКЕ И ДЕОНТОЛОГИИ,
 ОБЕЗБОЛИВАНИЮ и прочему:

8 (812) 456-11-33, 8 (812) 715-00-40



Муниципальное образование
«ЗАНЕВСКОЕ ГОРОДСКОЕ ПОСЕЛЕНИЕ»
Всеволожского муниципального района Ленинградской области

**АДМИНИСТРАЦИЯ
ПОСТАНОВЛЕНИЕ**

03.08.2022
д. Заневка

№ 490

О включении в реестр
и состав казны МО «Заневское
городское поселение» имущества

В соответствии с Федеральным законом от 06.10.2003 № 131-ФЗ «Об общих принципах организации местного самоуправления в Российской Федерации», Федеральным законом от 08.11.2007 № 257-ФЗ «Об автомобильных дорогах и о дорожной деятельности в Российской Федерации и о внесении изменений в отдельные законодательные акты Российской Федерации», Уставом муниципального образования «Заневское городское поселение» Всеволожского муниципального района Ленинградской области, решением совета депутатов МО «Заневское городское поселение» Всеволожского муниципального района Ленинградской области от 21.06.2018 № 31 «Об утверждении Положения о казне МО «Заневское городское поселение», на основании государственной регистрации права собственности МО «Заневское городское поселение» № 47:07:1001001:334-47/055/2022-1 от 19.07.2022, администрация муниципального образования «Заневское городское поселение» Всеволожского муниципального района Ленинградской области

ПОСТАНОВЛЯЕТ:

1. Включить в реестр и состав казны МО «Заневское городское поселение» имущество, согласно приложению.
2. Начальнику сектора управления муниципальным имуществом, учета и распределения муниципального жилищного фонда администрации Сердцелюбовой Т.В. внести изменения в реестр муниципального имущества и предоставить сведения по имуществу начальнику финансово-экономического сектора – централизованной бухгалтерии - главному бухгалтеру администрации Скидкину А.В.
3. Начальнику сектора благоустройства и ЖКХ администрации

Мусину А.В.:

- 3.1. Произвести расчет на содержание сооружения дорожного транспорта, указанного в пункте 1 настоящего постановления, на 2022 год.
- 3.2. Предусмотреть затраты на содержание сооружения дорожного транспорта.
4. Начальнику финансово-экономического сектора – централизованной бухгалтерии - главному бухгалтеру администрации Скидкину А.В. провести необходимые действия по бухгалтерскому учету нефинансовых активов имущества казны, указанного в пункте 1 настоящего постановления и включить их в годовой отчетный план 2022 года.
5. Настоящее постановление вступает в силу после его подписания.
6. Настоящее постановление подлежит официальному опубликованию в газете «Заневский вестник» и размещению на официальном сайте муниципального образования <http://www.zanevkaorg.ru>.
7. Контроль за исполнением настоящего постановления возложить на заместителя главы администрации Гречица В.В.

Глава администрации

А.В. Гердый

Приложение
к постановлению администрации
МО «Заневское городское поселение»
от 03.08.2022 № 490

Перечень имущества, включаемое
в реестр и состав казны муниципального образования «Заневское
городское поселение» Всеволожского муниципального образования
Ленинградской области

№ п/п	Наименование	Местоположение	Протяженность (м.)	Кадастровая стоимость (руб.)
1.	Автомобильная дорога по ул. Питерская от шоссе Заневка-Кудрово до железной дороги кадастровый номер: 47:07:1001001:334	Ленинградская область, Всеволожский район, Заневка д., лит. А, Заневское СП	800	18006315,55
Итого:				18006315,55



Муниципальное образование
«ЗАНЕВСКОЕ ГОРОДСКОЕ ПОСЕЛЕНИЕ»
Всеволожского муниципального района Ленинградской области

**АДМИНИСТРАЦИЯ
ПОСТАНОВЛЕНИЕ**

09.08.2022
д. Заневка

№ 494

О включении в реестр и состав
казны муниципального имущества
МО «Заневское городское поселение»

В соответствии с Федеральным законом от 06.10.2003 № 131-ФЗ «Об общих принципах организации местного самоуправления в Российской Федерации», Федеральным законом от 13.07.2015 № 218-ФЗ «О государственной регистрации недвижимости», решениями совета депутатов МО «Заневское городское поселение» от 24.05.2018 № 24 «Об утверждении Положения о порядке управления и распоряжения муниципальным имуществом МО «Заневское городское поселение», от 21.06.2018 № 31 «Об утверждении Положения о казне МО «Заневское городское поселение», на основании уведомлений Управления Росреестра по Ленинградской области от 07.06.2022 № КУВД-001/2022-22166161, № КУВД-001/2022-22175391 о государственной регистрации права собственности МО «Заневское городское поселение» № 47:07:1044001:63937-47/052/2022-5 от 07.06.2022, № 47:07:1044001:68710-47/052/2022-5 от 07.06.2022 на земельные участки вследствие отказа от права собственности, администрация муниципального образования «Заневское городское поселение» Всеволожского муниципального района Ленинградской области

ПОСТАНОВЛЯЕТ:

1. Включить в реестр и состав казны муниципального имущества МО «Заневское городское поселение» имущество согласно перечню, указанному в приложении.
2. Начальнику сектора управления муниципальным имуществом, учета и распределения муниципального жилищного фонда администрации Сердцелюбовой Т.В. внести изменения в реестр муниципального имущества и предоставить сведения по имуществу начальнику финансово-экономического сектора – централизованной бухгалтерии - главному

бухгалтеру администрации Скидкину А.В.

3. Начальнику финансово-экономического сектора – централизованной бухгалтерии - главному бухгалтеру администрации Скидкину А.В. провести необходимые действия по бухгалтерскому учету нефинансовых активов имущества казны, указанного в пункте 1 настоящего постановления и включить их в годовой отчетный план 2022 года.
4. Настоящее постановление вступает в силу после его подписания.
5. Настоящее постановление подлежит официальному опубликованию в газете «Заневский вестник» и размещению на официальном сайте муниципального образования <http://www.zanevkaorg.ru>.
6. Контроль за исполнением настоящего постановления оставляю за собой.

Временно исполняющий обязанности
главы администрации

В.В. Гречиц

Новый экоконтур для ленинградцев
В числе призов конкурса «Береги берег» – поездка на Байкал,
ноутбук и флотинг.

Всероссийский экологический конкурс «Береги берег» ждет постов в соцсетях до 29 августа. Надо сделать фотографию своего любимого водоема, признаться ему в любви с указанием названия, креативно изобразить сердце и поделиться фото или видео в соцсетях «ВКонтакте» и «Одноклассники» с хештегом #БерегиБерег Челлендж
Жюри выберет 20 лучших работ. Шансы на победу увеличатся, если фотографии и видео опубликованы только для конкурса и не используются больше ни-

где, созданы с креативом и изюминкой, нравятся пользователям соцсетей, а запечатленные берега – чистые.
Более подробная информация – в группе «Вода России»: vk.com/beregdobryhdel. Конкурс организован Минприроды РФ, акцией «Вода России» и медиагруппой «Комсомольская правда» при информационной поддержке правительства 47-го региона.

Комитет Ленинградской области
по обращению с отходами

Приложение
к постановлению администрации
МО «Заневское городское поселение»
от 09.08.2022 № 494

Перечень имущества, включаемого в реестр и состав казны
муниципального образования «Заневское городское поселение»
Всеволожского муниципального района
Ленинградской области

№ п/п	Наименование	Адрес	Кадастровый номер	Площадь (кв.м)	Кадастровая стоимость (руб.)
1	Земельный участок	Ленинградская область, Всеволожский муниципальный район, Заневское городское поселение, г. Кудрово	47:07:1044001:63937	61+/-3	72 149,58
2	Земельный участок	Ленинградская область, Всеволожский муниципальный район, Заневское городское поселение, город Кудрово, микрорайон Новый Оккервиль, улица Областная	47:07:1044001:68710	52+/-3	143 648,96
Итого:					215 798,54

**«ЗЕЛЕНАЯ ЛИНИЯ» КОМИТЕТА
ГОСУДАРСТВЕННОГО ЭКОЛОГИЧЕСКОГО
НАДЗОРА ЛЕНИНГРАДСКОЙ ОБЛАСТИ:**
+7 (921) 908-50-86
ПН. – ПТ. С 09:00 ДО 18:00



Муниципальное образование
«ЗАНЕВСКОЕ ГОРОДСКОЕ ПОСЕЛЕНИЕ»
Всеволожского муниципального района Ленинградской области

**АДМИНИСТРАЦИЯ
ПОСТАНОВЛЕНИЕ**

11.08.2022
д. Заневка

№ 495

О внесении изменений в постановление администрации муниципального образования «Заневское городское поселение» Всеволожского муниципального района Ленинградской области от 27.08.2020 № 435 «Об утверждении схемы размещения нестационарных торговых объектов на территории МО «Заневское городское поселение».

В соответствии с частью 1 статьи 39.36 Земельного кодекса Российской Федерации, Федеральными законами от 28.12.2009 № 381-ФЗ «Об основах регулирования торговой деятельности в Российской Федерации», от 06.10.2003 № 131-ФЗ «Об общих принципах организации местного самоуправления в Российской Федерации», приказом комитета по развитию малого, среднего бизнеса и потребительского рынка Ленинградской области от 12.03.2019 № 4 «О порядке разработки и утверждения схем размещения нестационарных торговых объектов на территории муниципальных образований Ленинградской области», уставом муниципального образования «Заневское городское поселение» Всеволожского муниципального района Ленинградской области, в целях упорядочения размещения нестационарных торговых объектов на территории муниципального образования, администрация муниципального образования «Заневское городское поселение» Всеволожского муниципального района Ленинградской области

ПОСТАНОВЛЯЕТ:

1. Внести изменения в схему размещения нестационарных торговых объектов на территории муниципального образования «Заневское городское поселение» Всеволожского муниципального района Ленинградской области, изложив ее в новой редакции, согласно приложениям № 1 (графическая часть схемы), № 2 (текстовая часть схемы).

РЕКЛАМА В ГАЗЕТЕ

«Заневский вестник» – от 600 рублей!

С полным прейскурантом вы можете ознакомиться на сайте:

www.zanevkasm.ru/reklama/

или отсканировав QR-код:



- МКУ «ЦОУ»:
 - Копию настоящего постановления направить в комитет по развитию малого, среднего бизнеса и потребительского рынка Ленинградской области в течение семи рабочих дней со дня утверждения для размещения на официальном сайте Комитета в информационно-телекоммуникационной сети «Интернет».
 - Обеспечить ведение реестра юридических лиц и индивидуальных предпринимателей, осуществляющих деятельность в объектах, которые включены в схему размещения нестационарных торговых объектов на территории поселения.
 - Настоящее постановление подлежит официальному опубликованию в газете «Заневский вестник» и размещению на официальном сайте муниципального образования www.zanevkaorg.ru
 - Настоящее постановление вступает в силу после его официального опубликования в газете «Заневский вестник».
 - Контроль за исполнением настоящего постановления возложить на заместителя главы администрации Гречиц В.В.

Временно исполняющий обязанности
главы администрации

В.В. Гречиц

Приложение № 1
к постановлению администрации
МО «Заневское городское поселение»
от 11.08.2022 № 495






Графическая часть схемы нестационарных торговых объектов
на территории муниципального образования «Заневское городское
поселение» Всеволожского муниципального района Ленинградской области

№ 1
(д. Янино-2)



Масштаб 1 : 1500

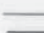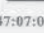 Условные обозначения:

-  - граница земельного участка, выделенного под размещение НТО
-  - граница кадастрового квартала
-  - номер и граница кадастрового квартала
-  - обозначение земельного участка, сведения о котором содержатся в ЕИРН
-  - идентификационный номер НТО

**№ 2
(д. Янино – 2)**




Масштаб 1 : 1500

Условные обозначения:

- граница земельного участка, выделенного под размещение НТО
- граница кадастрового квартала
- 47:07:0000000 - номер и граница кадастрового квартала
- :17 - обозначение земельного участка, сведения о котором содержатся в ЕГРН
- 1 - идентификационный номер НТО

**№ 4
(в районе д. Суоранда)**

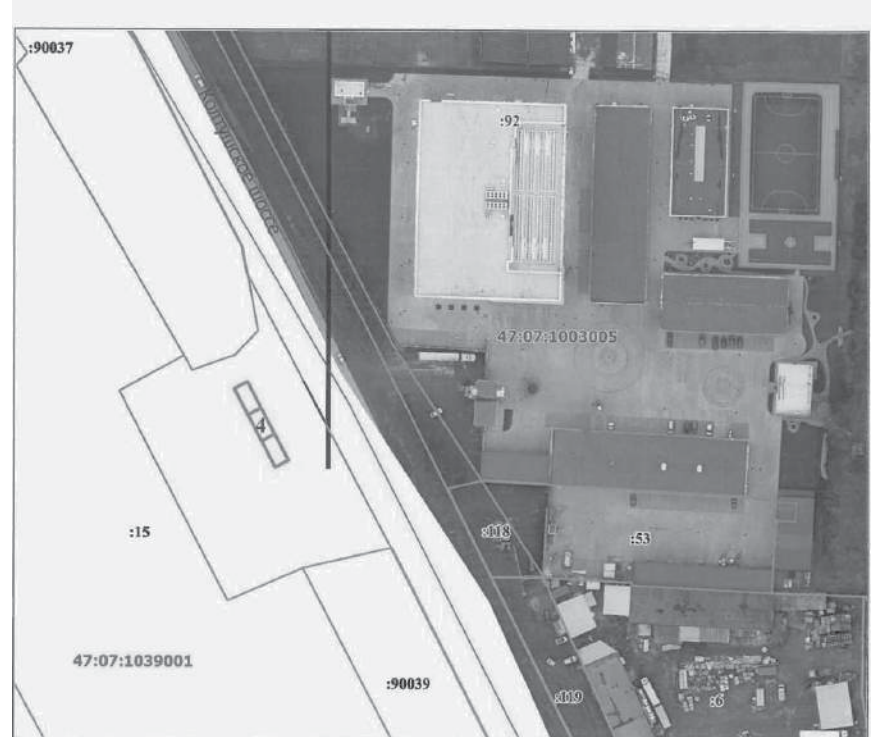

Масштаб 1 : 1500

Условные обозначения:

- граница земельного участка, выделенного под размещение НТО
- граница кадастрового квартала
- 47:07:0000000 - номер и граница кадастрового квартала
- :17 - обозначение земельного участка, сведения о котором содержатся в ЕГРН
- 1 - идентификационный номер НТО

**№ 3
(в районе д. Суоранда)**




Масштаб 1 : 1500

Условные обозначения:

- граница земельного участка, выделенного под размещение НТО
- граница кадастрового квартала
- 47:07:0000000 - номер и граница кадастрового квартала
- :17 - обозначение земельного участка, сведения о котором содержатся в ЕГРН
- 1 - идентификационный номер НТО

**№ 5
(в районе д. Суоранда)**

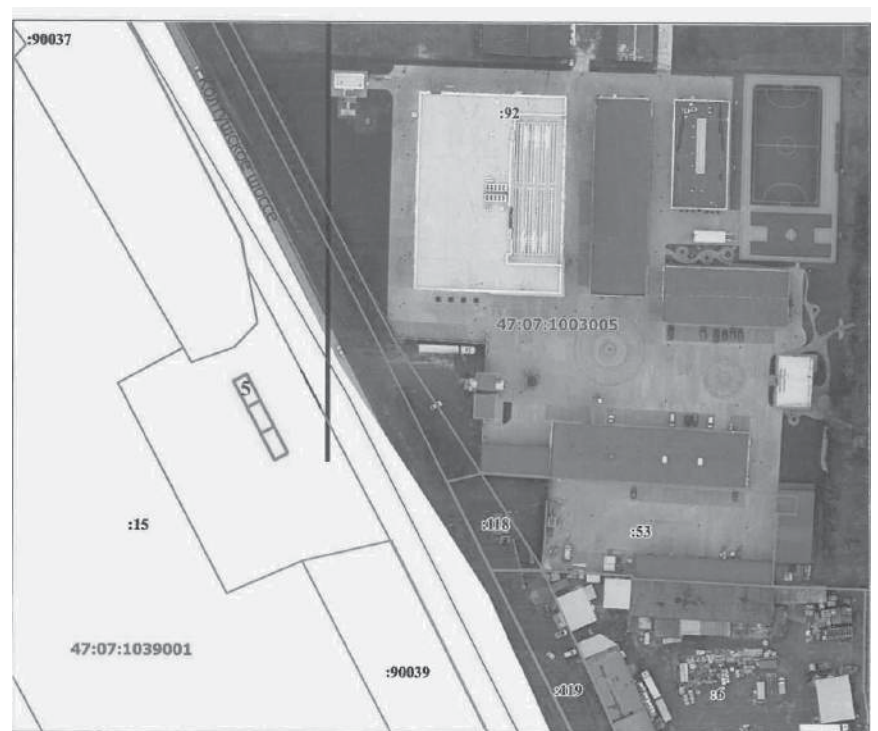

Масштаб 1 : 1500

Условные обозначения:

- граница земельного участка, выделенного под размещение НТО
- граница кадастрового квартала
- 47:07:0000000 - номер и граница кадастрового квартала
- :17 - обозначение земельного участка, сведения о котором содержатся в ЕГРН
- 1 - идентификационный номер НТО

**№ 6
(г. Кудрово)**



Масштаб 1 : 1500

Условные обозначения:

- граница земельного участка, выделенного под размещение НТО
- граница кадастрового квартала
- 47:07:0000000 — номер и граница кадастрового квартала
- 17669 — обозначение земельного участка, сведения о котором содержатся в ЕГРН
- 1 — идентификационный номер НТО

**№ 8
(г. Кудрово)**




Масштаб 1 : 1500

Условные обозначения:

- граница земельного участка, выделенного под размещение НТО
- граница кадастрового квартала
- 47:07:0000000 — номер и граница кадастрового квартала
- 17669 — обозначение земельного участка, сведения о котором содержатся в ЕГРН
- 1 — идентификационный номер НТО

**№ 7
(г. Кудрово)**

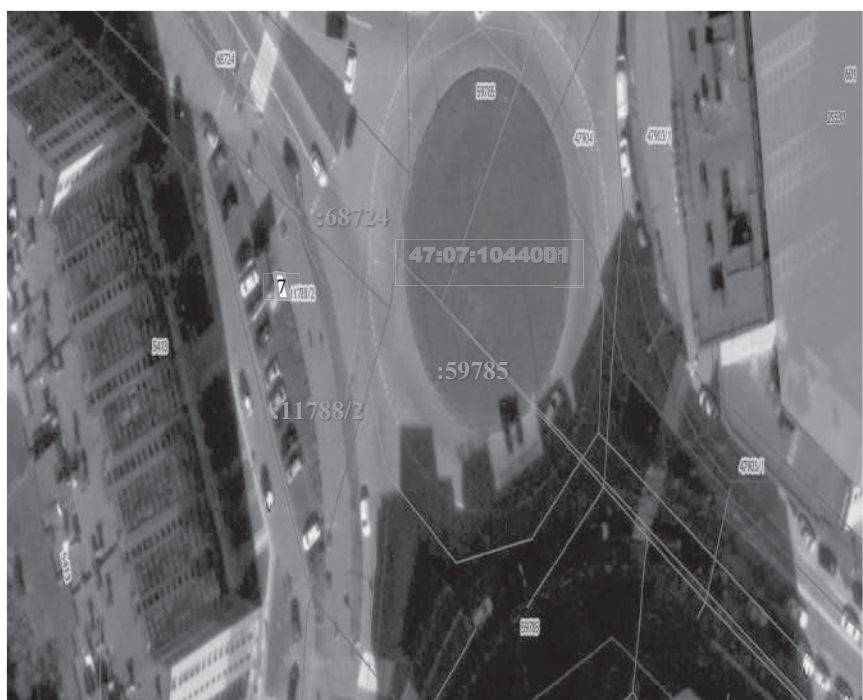

Масштаб 1 : 1500

Условные обозначения:

- граница земельного участка, выделенного под размещение НТО
- граница кадастрового квартала
- 47:07:0000000 — номер и граница кадастрового квартала
- 17669 — обозначение земельного участка, сведения о котором содержатся в ЕГРН
- 1 — идентификационный номер НТО

**№ 9
(г. Кудрово)**




Масштаб 1 : 1500

Условные обозначения:

- граница земельного участка, выделенного под размещение НТО
- граница кадастрового квартала
- 47:07:0000000 — номер и граница кадастрового квартала
- 17669 — обозначение земельного участка, сведения о котором содержатся в ЕГРН
- 1 — идентификационный номер НТО

**№ 10
(г. Кудрово)**

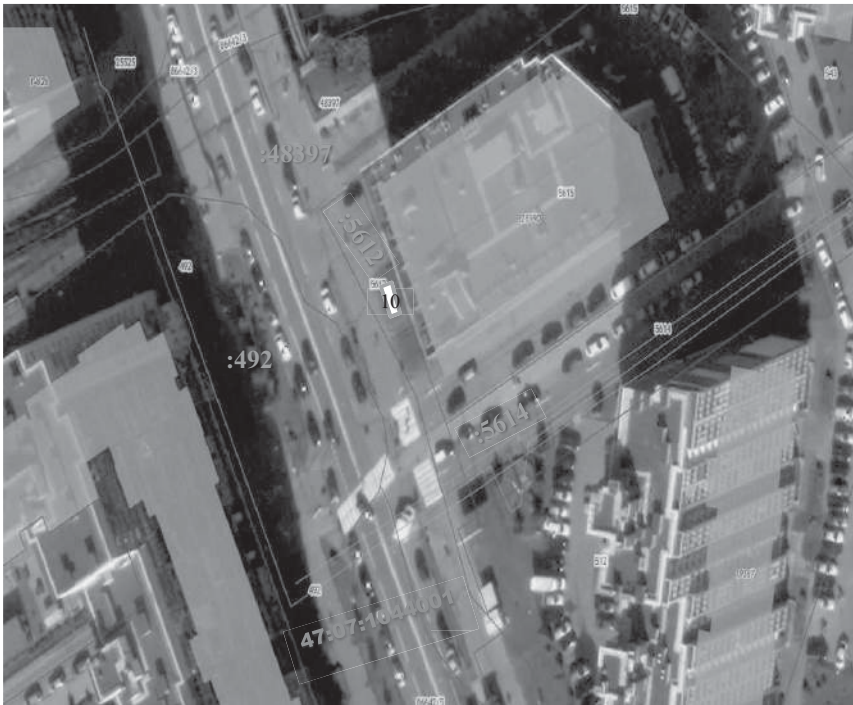


Масштаб 1 : 1500

Условные обозначения:

- граница земельного участка, выделенного под размещение НТО
- граница кадастрового квартала
- 47:07:0000000 - номер и граница кадастрового квартала
- 17669 - обозначение земельного участка, сведения о котором содержатся в ЕГРН
- 1 - идентификационный номер НТО

**№ 12
(г. Кудрово)**

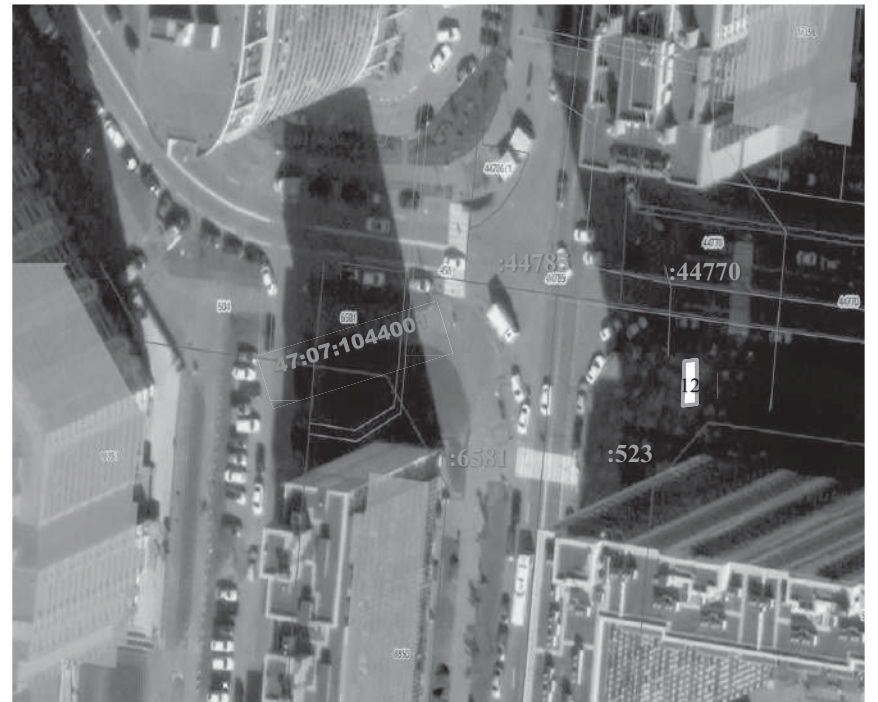

Масштаб 1 : 1500

Условные обозначения:

- граница земельного участка, выделенного под размещение НТО
- граница кадастрового квартала
- 47:07:0000000 - номер и граница кадастрового квартала
- 17669 - обозначение земельного участка, сведения о котором содержатся в ЕГРН
- 1 - идентификационный номер НТО

**№ 11
(г. Кудрово)**




Масштаб 1 : 1500

Условные обозначения:

- граница земельного участка, выделенного под размещение НТО
- граница кадастрового квартала
- 47:07:0000000 - номер и граница кадастрового квартала
- 17669 - обозначение земельного участка, сведения о котором содержатся в ЕГРН
- 1 - идентификационный номер НТО

**№ 13
(г. Кудрово)**

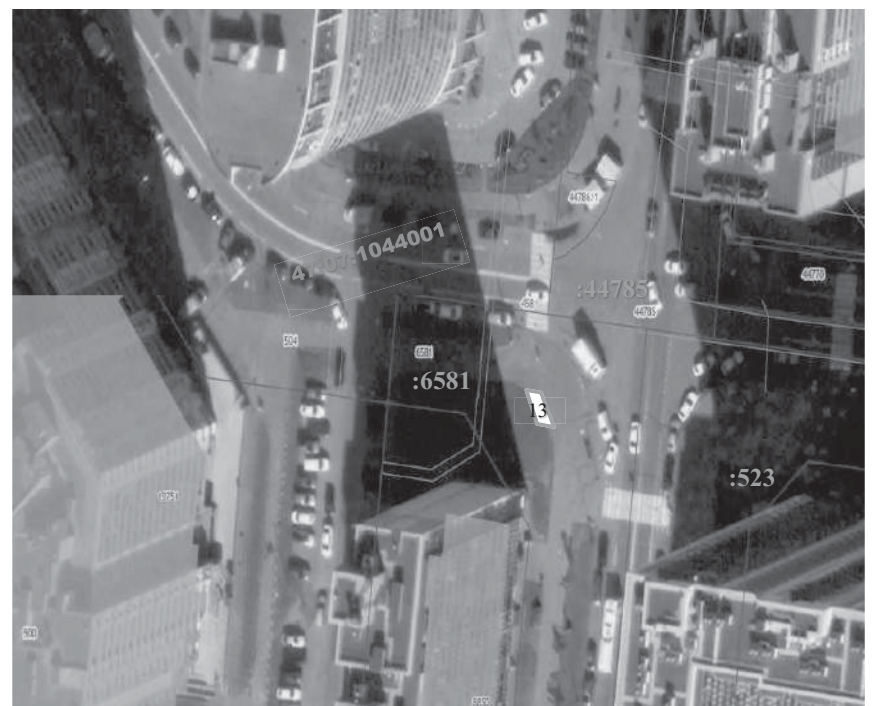

Масштаб 1 : 1500

Условные обозначения:

- граница земельного участка, выделенного под размещение НТО
- граница кадастрового квартала
- 47:07:0000000 - номер и граница кадастрового квартала
- 17669 - обозначение земельного участка, сведения о котором содержатся в ЕГРН
- 1 - идентификационный номер НТО

№ 14
(г. Кудрово)



Масштаб 1 : 1500

Условные обозначения:

- граница земельного участка, выделенного под размещение НТО
- граница кадастрового квартала
- 47:07:0000000 - номер и граница кадастрового квартала
- 17669 - обозначение земельного участка, сведения о котором содержатся в ЕГРН
- 1 - идентификационный номер НТО

№ 16
(г. Кудрово)



Масштаб 1 : 1500

Условные обозначения:

- граница земельного участка, выделенного под размещение НТО
- граница кадастрового квартала
- 47:07:0000000 - номер и граница кадастрового квартала
- 17669 - обозначение земельного участка, сведения о котором содержатся в ЕГРН
- 1 - идентификационный номер НТО

№ 15
(г. Кудрово)



Масштаб 1 : 1500

Условные обозначения:

- граница земельного участка, выделенного под размещение НТО
- граница кадастрового квартала
- 47:07:0000000 - номер и граница кадастрового квартала
- 17669 - обозначение земельного участка, сведения о котором содержатся в ЕГРН
- 1 - идентификационный номер НТО

№ 17
(д. Суоранда)




Масштаб 1 : 1500

Условные обозначения:

- граница земельного участка, выделенного под размещение НТО
- граница кадастрового квартала
- 47:07:0000000 - номер и граница кадастрового квартала
- 17669 - обозначение земельного участка, сведения о котором содержатся в ЕГРН
- 1 - идентификационный номер НТО

**№ 18
(д. Суоранда)**

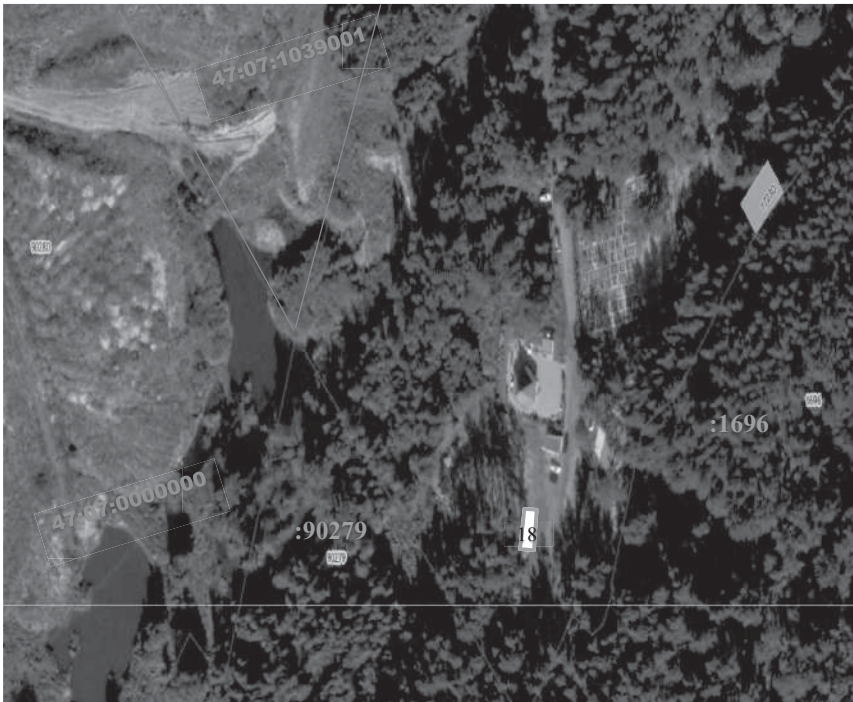

Масштаб 1 : 1500

Условные обозначения:

- граница земельного участка, выделенного под размещение НТО
- граница кадастрового квартала
- 47:07:0000000 - номер и граница кадастрового квартала
- 17669 - обозначение земельного участка, сведения о котором содержатся в ЕГРН
- 1 - идентификационный номер НТО

**№ 20
(д. Заневка)**



Масштаб 1 : 1500

Условные обозначения:

- граница земельного участка, выделенного под размещение НТО
- граница кадастрового квартала
- 47:07:0000000 - номер и граница кадастрового квартала
- 17669 - обозначение земельного участка, сведения о котором содержатся в ЕГРН
- 1 - идентификационный номер НТО

**№ 19
(д. Суоранда)**



Масштаб 1 : 1500

Условные обозначения:

- граница земельного участка, выделенного под размещение НТО
- граница кадастрового квартала
- 47:07:0000000 - номер и граница кадастрового квартала
- 17669 - обозначение земельного участка, сведения о котором содержатся в ЕГРН
- 1 - идентификационный номер НТО

Приложение № 2
к постановлению администрации
МО «Заневское городское поселение»
от 11.08.2022 № 495

Схема размещения нестационарных торговых объектов
на территории муниципального образования «Заневское городское поселение»
Всеволожского муниципального района Ленинградской области (текстовая часть)

Информация о НТО					Информация о хозяйствующем субъекте, осуществляющем торговую деятельность в НТО			Реквизиты документов на размещение НТО	Является ли правообладателем НТО субъектом малого и (или) среднего предпринимательства (да/нет)	Период размещения НТО	
Идентификационный номер НТО	Место размещения НТО (адресный ориентир)	Вид НТО	Площадь НТО	Специализация НТО	Наименование	ИНН	Телефон (по желанию)			С (дата)	По (дата)
1	д. Янино-2, вдоль з/у с КН 47:07:1005005:60	торговый павильон	До 50	универсальная, непродовольственные и продовольственные товары	ИП Саморуков С.А.	470314445013	-	Договор № 1 НТО/2021 от 30.07.2021	Да	01.08.2021	01.08.2023
2	д. Янино-2, з/у 47:07:1005005:84, вдоль з/у КН 47:07:1005005:60	торговый павильон	До 50	универсальная, непродовольственные и продовольственные товары	ИП Саморуков С.А.	470314445013	-	Договор № 2 НТО/2021 от 30.07.2021	Да	01.08.2021	01.08.2023

3	В районе д. Суоранда, между з/у с КН 47:07:0000000:90 037 КН 47:07:0000000:90 039	торговый павильон	До 50	универсальная, непродовольственные и продовольственные товары	ИП Саморуков С.А.	470314445013	-	Договор № 3 НТО/2021 от 30.07.2021	Да	01.08.2021	01.08.2023
4	В районе д. Суоранда, между з/у с КН 47:07:0000000:90 037 КН 47:07:0000000:90 039	торговый павильон	До 50	универсальная, непродовольственные и продовольственные товары	ИП Саморуков С.А.	470314445013	-	Договор № 4 НТО/2021 от 30.07.2021	Да	01.08.2021	01.08.2023
5	В районе д. Суоранда, между з/у с КН 47:07:0000000:90 037 КН 47:07:0000000:90 039	торговый павильон	До 50	универсальная, непродовольственные и продовольственные товары	ИП Саморуков С.А.	470314445013	-	Договор № 5 НТО/2021 от 30.07.2021	Да	01.08.2021	01.08.2023
6	Г. Курдрово, ул. Ленинградская, между д. 3 и д. 5 КН 47:07:1044001:50 49	Торговый павильон	До 12	универсальная, непродовольственные и продовольственные товары	-	-	-	-	-	-	-
7	Г. Курдрово, перекресток ул. Пражская и Европейский пр-т КН 47:07:1044001:11 788/2	Торговый павильон	До 4	универсальная, непродовольственные и продовольственные товары	-	-	-	-	-	-	-

8	Г. Кудрово, пр-т Строителей КН 47:07:1044001:1058	Торговый павильон	До 12	универсальная, непродовольственные и продовольственные товары	-	-	-	-	-	-	-	-	-	-
9	Г. Кудрово, переулочек пр-т Строителей и пр-т Европейский 47:07:1044001:5613	Торговый павильон	До 25	универсальная, непродовольственные и продовольственные товары	-	-	-	-	-	-	-	-	-	-
10	Г. Кудрово, рядом с пр-т Европейский, д. 2, стр. 1 КН 47:07:1044001:5612	Торговый павильон	До 50	универсальная, непродовольственные и продовольственные товары	-	-	-	-	-	-	-	-	-	-
11	Г. Кудрово, рядом с ул. Венская, д. 4, корп. 2 КН 47:07:1044001:6584	Торговый павильон	До 50	универсальная, непродовольственные и продовольственные товары	-	-	-	-	-	-	-	-	-	-
12	Г. Кудрово, рядом с ул. Английская д. 1 КН 47:07:1044001:523	Торговый павильон	До 50	универсальная, непродовольственные и продовольственные товары	-	-	-	-	-	-	-	-	-	-
13	Г. Кудрово, рядом с Европейский пр-т д. 9 корп. 2 КН 47:07:1044001:6581	Торговый павильон	До 50	универсальная, непродовольственные и продовольственные товары	-	-	-	-	-	-	-	-	-	-
14	Г. Кудрово, ул. Ленинградская, между д. 5 и д. 7 КН 47:07:1044001:5049	Торговый павильон	До 50	универсальная, непродовольственные и продовольственные товары	-	-	-	-	-	-	-	-	-	-

15	Г. Кудрово, ул. Ленинградская, между д. 7 и д. 9 КН 47:07:1044001:5051	Торговый павильон	До 50	универсальная, непродовольственные и продовольственные товары	-	-	-	-	-	-	-	-	-	-
16	Г. Кудрово, ул. Областная рядом с домом 1 КН 47:07:1044001:284	Торговый павильон	До 50	универсальная, непродовольственные и продовольственные товары	-	-	-	-	-	-	-	-	-	-
17	Д. Суорада, пересечение ул. Рабочая и ул. Центральная КН 47:07:0000000:95924	Торговый павильон	До 50	универсальная, непродовольственные и продовольственные товары	-	-	-	-	-	-	-	-	-	-
18	Д. Суорада, школа на территории Пундозского кладбища, между ул. с КН 47:00:0000000:1696 КН 47:07:0000000:90279	Торговый павильон	До 50	универсальная, непродовольственные и продовольственные товары	-	-	-	-	-	-	-	-	-	-
19	Д. Суорада, пересечение ул. Рабочая и ул. Центральная КН 47:07:0000000:95924	Торговый павильон	До 50	универсальная, непродовольственные и продовольственные товары	-	-	-	-	-	-	-	-	-	-
20	Д. Заневка между ул. с КН 47:07:0000000:90994 и КН 47:07:1001002:4	Торговый павильон	До 100	продукция общественного питания	-	-	-	-	-	-	-	-	-	-



Муниципальное образование
«ЗАНЕВСКОЕ ГОРОДСКОЕ ПОСЕЛЕНИЕ»
 Всеволожского муниципального района Ленинградской области

**АДМИНИСТРАЦИЯ
 ПОСТАНОВЛЕНИЕ**

12.08.2022
 д. Заневка

№ 497

О включении в реестр и состав казны
 МО «Заневское городское поселение»
 муниципального имущества

В соответствии с Федеральным законом от 06.10.2003 № 131-ФЗ «Об общих принципах организации местного самоуправления в Российской Федерации», Уставом муниципального образования «Заневское городское поселение» Всеволожского муниципального района Ленинградской области, решениями совета депутатов МО «Заневское городское поселение» от 24.05.2018 № 24 «Об утверждении Положения о порядке управления и распоряжения муниципальным имуществом МО «Заневское городское поселение», от 21.06.2018 № 31 «Об утверждении Положения о казне МО «Заневское городское поселение», на основании государственной регистрации права собственности МО «Заневское городское поселение» № 47:07:0000000:92575-47/055/2022-1 от 30.06.2022, № 47:07:0000000:92589-47/055/2022-1 от 30.06.2022, № 47:07:1004004:23-47/055/2022-1 от 01.07.2022, № 47:07:1005003:75-47/055/2022-1 от 01.07.2022, администрация муниципального образования «Заневское городское поселение» Всеволожского муниципального района Ленинградской области

ПОСТАНОВЛЯЕТ:

1. Включить в реестр и состав казны МО «Заневское городское поселение» муниципальное имущество, согласно перечню, указанному в приложении.

2. Начальнику сектора управления муниципальным имуществом, учета и распределения муниципального жилищного фонда администрации Сердцелобовой Т.В. внести изменения в реестр муниципального имущества и предоставить сведения по имуществу начальнику финансово-экономического сектора – централизованной бухгалтерии - главному

бухгалтеру администрации Скидкину А.В.

3. Начальнику финансово-экономического сектора – централизованной бухгалтерии - главному бухгалтеру администрации Скидкину А.В. провести необходимые действия по бухгалтерскому учету нефинансовых активов имущества казны, указанного в пункте 1 настоящего постановления и включить их в годовой отчетный план 2022 года.

4. Настоящее постановление вступает в силу после его подписания.

5. Настоящее постановление подлежит официальному опубликованию в газете «Заневский вестник» и размещению на официальном сайте муниципального образования <http://www.zanevkaorg.ru>.

6. Контроль за исполнением настоящего постановления возложить на заместителя главы администрации Гречица В.В.

Временно исполняющий обязанности
 главы администрации

В.В. Гречица

Приложение
 к постановлению администрации
 МО «Заневское городское поселение»
 от 12.08.2022 № 497

Перечень муниципального имущества, включаемого в реестр и состав казны
 муниципального образования «Заневское городское поселение»
 Всеволожского муниципального района
 Ленинградской области

№ п/п	Наименование, характеристики имущества	Адрес нахождения	Кадастровая стоимость (руб.)
1.	Земельный участок кадастровый номер: 47:07:0000000:92575, площадь 10898 +/- 37 кв.м. категория земель: земли населенных пунктов, виды разрешенного использования: общее пользование территории	Ленинградская область, Всеволожский муниципальный район, Заневское городское поселение, д. Янино-2	11372934,84
2.	Земельный участок кадастровый номер: 47:07:0000000:92589, площадь: 1773 +/- 15 кв.м. категория земель: земли населенных пунктов, виды разрешенного использования: общее пользование территории	Ленинградская область, Всеволожский муниципальный район, Заневское городское поселение, д. Янино-2	1850267,34
3.	Земельный участок кадастровый номер: 47:07:1004004:23, площадь: 853 +/- 10 кв.м. категория земель: земли населенных пунктов, виды разрешенного использования: общее пользование территории	Ленинградская область, Всеволожский муниципальный район, Заневское городское поселение, дер. Хирвосты	890173,74

4.	Земельный участок кадастровый номер: 47:07:1005003:75, площадь: 1070 +/- 16 кв.м. категория земель: земли населенных пунктов, виды разрешенного использования: общее пользование территории	Ленинградская область, Всеволожский муниципальный район, Заневское городское поселение, дер. Янино-2	1116630,6
Итого:			15230006,52



Муниципальное образование
«ЗАНЕВСКОЕ ГОРОДСКОЕ ПОСЕЛЕНИЕ»
Всеволожского муниципального района Ленинградской области

**АДМИНИСТРАЦИЯ
ПОСТАНОВЛЕНИЕ**

15.08.2022
д. Заневка

№ 500

О включении в реестр и состав казны
МО «Заневское городское поселение»
муниципального имущества

В соответствии с Федеральным законом от 06.10.2003 № 131-ФЗ «Об общих принципах организации местного самоуправления в Российской Федерации», Уставом муниципального образования «Заневское городское поселение» Всеволожского муниципального района Ленинградской области, решениями совета депутатов МО «Заневское городское поселение» от 24.05.2018 № 24 «Об утверждении Положения о порядке управления и распоряжения муниципальным имуществом МО «Заневское городское поселение», от 21.06.2018 № 31 «Об утверждении Положения о казне МО «Заневское городское поселение», на основании государственной регистрации права собственности МО «Заневское городское поселение» № 47:07:1002004:2061-47/053/2022-1 от 09.08.2022, № 47:07:1002004:2062-47/053/2022-1 от 10.08.2022, № 47:07:0000000:96217-47/053/2022-1 от 09.08.2022, № 47:07:0000000:96219-47/053/2022-1 от 09.08.2022 от 10.08.2022, № 47:07:0000000:96220-47/053/2022-1 от 09.08.2022, № 47:07:0000000:96221-47/053/2022-1 от 09.08.2022, администрация муниципального образования «Заневское городское поселение» Всеволожского муниципального района Ленинградской области

ПОСТАНОВЛЯЕТ:

1. Включить в реестр и состав казны МО «Заневское городское поселение» муниципальное имущество, согласно перечню, указанному в приложении.
2. Начальнику сектора управления муниципальным имуществом, учета и распределения муниципального жилищного фонда администрации Сердцелюбовой Т.В. внести изменения в реестр муниципального имущества и предоставить сведения по имуществу начальнику финансово-экономического сектора – централизованной бухгалтерии - главному

бухгалтеру администрации Скидкину А.В.

3. Начальнику финансово-экономического сектора – централизованной бухгалтерии - главному бухгалтеру администрации Скидкину А.В. провести необходимые действия по бухгалтерскому учету нефинансовых активов имущества казны, указанного в пункте 1 настоящего постановления и включить их в годовой отчетный план 2022 года.

4. Настоящее постановление вступает в силу после его подписания.

5. Настоящее постановление подлежит официальному опубликованию в газете «Заневский вестник» и размещению на официальном сайте муниципального образования <http://www.zanevkaorg.ru>.

6. Контроль за исполнением настоящего постановления оставляю за собой.

Глава администрации

А.В. Гердий

**Школьники смогут бесплатно
обучиться программированию**

Проект «Код будущего» приглашает учеников 8–11 классов бесплатно изучить современные языки программирования.

Курс обучения современным языкам программирования двухлетний, школьники пройдут обучение по дополнительным общеобразовательным программам со сроком освоения 144 академических часа, каждая программа состоит из 4 модулей по 36 часов. Обучение будет организовано как в очном формате, так и с применением дистанционных технологий.

На курсах ребята смогут получить углубленные знания и навыки в области программирования, которые пригодятся для подготовки к ЕГЭ, ОГЭ и олимпиадам.

Приемная кампания стартовала 15 августа. Подать заявление на участие может либо сам школьник, либо его родитель (законный представитель) на портале «Госуслуги». После выбора формы обучения и курса нужного уровня подготовки школьникам необходимо пройти вступительное испытание на платформе

образовательной организации в срок не позднее пяти рабочих дней с момента получения ссылки. После успешного результата заключается договор с образовательной организацией от имени родителя (законного представителя) ребенка. Обучение начнется в октябре.

Справка

Проект «Код будущего» реализуется в рамках федерального проекта «Развитие кадрового потенциала ИТ-отрасли» национальной программы «Цифровая экономика Российской Федерации».

Оператором проекта является автономная некоммерческая организация «Университет Национальной технологической инициативы 2035».

Комитет общего и профессионального образования ЛО

Приложение
к постановлению администрации
МО «Заневское городское поселение»
от 15.08.2022 № 500

Перечень муниципального имущества, включаемого в реестр и состав казны муниципального образования «Заневское городское поселение» Всеволожского муниципального района Ленинградской области

№ п/п	Наименование, характеристики имущества	Адрес нахождения	Кадастровая стоимость (руб.)
1.	Земельный участок кадастровый номер: 47:07:1002004:2061, площадь 3238 +/- 20 кв.м. категория земель: земли населенных пунктов, виды разрешенного использования: земельные участки (территории) общего пользования	Ленинградская область, Всеволожский муниципальный район, Заневское городское поселение, гп. Янино-1, ул. Новая	3379112,04
2.	Земельный участок кадастровый номер: 47:07:1002004:2062, площадь: 2550 +/- 18 кв.м. категория земель: земли населенных пунктов, виды разрешенного использования: сады, скверы, бульвары общего пользования	Ленинградская область, Всеволожский муниципальный район, Заневское городское поселение	3016089,00
3.	Земельный участок кадастровый номер: 47:07:0000000:96217, площадь: 11022 +/- 37 кв.м. категория земель: земли населенных пунктов,	Ленинградская область, Всеволожский муниципальный район, Заневское городское поселение	11502338,76

	виды разрешенного использования земельных участки (территории) общего пользования		
4.	Земельный участок кадастровый номер: 47:07:0000000:96219, площадь: 2023 +/- 16 кв.м. категория земель: земли населенных пунктов, виды разрешенного использования земельных участки (территории) общего пользования	Ленинградская область, Всеволожский муниципальный район, Заневское городское поселение, дер. Хирвосты	2111162,34
5.	Земельный участок кадастровый номер: 47:07:0000000:96220, площадь: 1234 +/- 12 кв.м. категория земель: земли населенных пунктов, виды разрешенного использования земельных участки (территории) общего пользования	Ленинградская область, Всеволожский муниципальный район, Заневское городское поселение, гп. Янино-1, ул. Новая	1287777,72
6.	Земельный участок кадастровый номер: 47:07:0000000:96221, площадь: 658 +/- 9 кв.м. категория земель: земли населенных пунктов, виды разрешенного использования земельных участки (территории) общего пользования	Ленинградская область, Всеволожский муниципальный район, Заневское городское поселение, дер. Хирвосты	686675,64
Итого:			21983155,5



Муниципальное образование
«ЗАНЕВСКОЕ ГОРОДСКОЕ ПОСЕЛЕНИЕ»
Всеволожского муниципального района Ленинградской области

АДМИНИСТРАЦИЯ
ПОСТАНОВЛЕНИЕ

15.08.2022
д. Заневка

№ 501

О включении в реестр и состав казны
МО «Заневское городское поселение»
муниципального имущества

В соответствии с Федеральным законом от 06.10.2003 № 131-ФЗ «Об общих принципах организации местного самоуправления в Российской Федерации», Уставом муниципального образования «Заневское городское поселение» Всеволожского муниципального района Ленинградской области, решениями совета депутатов МО «Заневское городское поселение» от 24.05.2018 № 24 «Об утверждении Положения о порядке управления и распоряжения муниципальным имуществом МО «Заневское городское поселение», от 21.06.2018 № 31 «Об утверждении Положения о казне МО «Заневское городское поселение», на основании государственной регистрации права собственности МО «Заневское городское поселение» (номер и дата государственной регистрации права 47:07:1002004:1361-47/012/2018-1 от 22.06.2018), администрация муниципального образования «Заневское городское поселение» Всеволожского муниципального района Ленинградской области

ПОСТАНОВЛЯЕТ:

1. Включить в реестр и состав казны МО «Заневское городское поселение» муниципальное имущество, согласно приложению.
2. Начальнику сектора управления муниципальным имуществом, учета и распределения муниципального жилищного фонда администрации Сердцелюбовой Т.В. внести изменения в реестр муниципального имущества и предоставить сведения по имуществу начальнику финансово-экономического сектора – централизованной бухгалтерии - главному бухгалтеру администрации Скидкину А.В.
3. Начальнику финансово-экономического сектора – централизованной бухгалтерии - главному бухгалтеру администрации Скидкину А.В. провести необходимые действия по бухгалтерскому учету

нефинансовых активов имущества казны, указанного в пункте 1 настоящего постановления и включить их в годовой отчетный план 2022 года.

4. Настоящее постановление вступает в силу после его подписания.
5. Настоящее постановление подлежит официальному опубликованию в газете «Заневский вестник» и размещению на официальном сайте муниципального образования <http://www.zanevkaorg.ru>.
6. Контроль за исполнением настоящего постановления оставляю за собой.

Глава администрации

А.В. Гердий

Приложение
к постановлению администрации
МО «Заневское городское поселение»
от 15.08.2022 № 501

Муниципальное имущество, включаемое в реестр и состав казны
муниципального образования «Заневское городское поселение»
Всеволожского муниципального района
Ленинградской области

№ п/п	Наименование, кадастровый номер	Местоположение	Вид, номер, дата государственной регистрации права	Площадь (кв.м.)	Кадастровая стоимость (руб.)
1	Жилое помещение, 47:07:1002004:1361	Российская Федерация, Ленинградская область, Всеволожский муниципальный район, Заневское сельское поселение, гп. Янино-1, ул. Новая, д. 2, кв. 4	Общая долевая собственность, 21/43 долей, 47:07:1002004:1361-47/012/2018-1 от 22.06.2018	42,8	1583389,63
Итого:					1583389,63



Муниципальное образование
«ЗАНЕВСКОЕ ГОРОДСКОЕ ПОСЕЛЕНИЕ»
Всеволожского муниципального района Ленинградской области

АДМИНИСТРАЦИЯ
ПОСТАНОВЛЕНИЕ

16.08.2022
д. Заневка

№ 504

О внесении изменений в Устав
муниципального бюджетного учреждения
«Заневская спортивная школа»

В соответствии с Гражданским кодексом Российской Федерации, Федеральными законами от 12.01.1996 № 7-ФЗ «О некоммерческих организациях», от 06.10.2013 № 131-ФЗ «Об общих принципах местного самоуправления в Российской Федерации», от 04.12.2007 № 329-ФЗ «О физической культуре и спорте в Российской Федерации», распоряжением Правительства Российской Федерации от 22.06.2022 №1643-р об утверждении Плана мероприятий по реализации на всех уровнях публичной власти Федерального закона от 30 апреля 2021 г. № 127-ФЗ «О внесении изменений в Федеральный закон «О физической культуре и спорте в Российской Федерации» и Федеральный закон «Об образовании в Российской Федерации», Уставом муниципального образования «Заневское городское поселение» Всеволожского муниципального района Ленинградской области, Порядком создания, реорганизации, изменения типа и ликвидации муниципальных учреждений, а также утверждения уставов муниципальных учреждений и внесения в них изменений, утвержденным постановлением администрации МО «Заневское городское поселение» от 09.09.2016 № 496, администрация муниципального образования «Заневское городское поселение» Всеволожского муниципального района Ленинградской области:

ПОСТАНОВЛЯЕТ:

Внести следующие изменения в Устав муниципального бюджетного учреждения «Заневская спортивная школа», утвержденный постановлением администрации МО «Заневское городское поселение» от 01.12.2020 № 620 «Об утверждении Устава муниципального бюджетного учреждения «Заневская спортивная школа» муниципального образования «Заневское

городское поселение» Всеволожского муниципального района Ленинградской области» (далее – Устав):

- 1.1. Абзац второй пункта 1.1. Устава изложить в следующей редакции:
«Муниципальное бюджетное учреждение «Заневская спортивная школа» муниципального образования «Заневское городское поселение» Всеволожского муниципального района Ленинградской области (далее - Учреждение) создано в соответствии с Гражданским кодексом Российской Федерации, Федеральными законами от 12.01.1996 № 7-ФЗ «О некоммерческих организациях», от 06.10.2013 № 131-ФЗ «Об общих принципах местного самоуправления в Российской Федерации», от 04.12.2007 № 329-ФЗ «О физической культуре и спорте в Российской Федерации», от 29.12.2012 № 273-ФЗ «Об образовании в Российской Федерации», Уставом муниципального образования «Заневское городское поселение» Всеволожского муниципального района Ленинградской области, Порядком создания, реорганизации, изменения типа и ликвидации муниципальных учреждений, а также утверждения уставов муниципальных учреждений и внесения в них изменений, утвержденным постановлением администрации МО «Заневское городское поселение» от 09.09.2016 № 496.».

- 1.2. Пункт 2.3.1. Устава изложить в следующей редакции:
«2.3.1. Разработка и реализация дополнительных образовательных программ спортивной подготовки в соответствии с утвержденными федеральными стандартами спортивной подготовки по видам спорта, включенным во Всероссийский реестр видов спорта;».

- 1.3. Пункт 7.9. Устава изложить в следующей редакции:
«7.9. При реорганизации Учреждения документы передаются организации-правопреемнику. При ликвидации Учреждения документы передаются на хранение в муниципальный архив.».

2. Директору муниципального бюджетного учреждения «Заневская спортивная школа» Агрон Е.В. обеспечить в установленном законом порядке регистрацию изменений в Устав.

3. Настоящее постановление подлежит официальному опубликованию в газете «Заневский вестник» и размещению на официальном сайте муниципального образования <http://www.zanevkaorg.ru>.

4. Настоящее постановление вступает в силу после его официального опубликования.

5. Контроль за исполнением настоящего постановления оставляю за собой.

Глава администрации

А.В. Гердий



Муниципальное образование
«ЗАНЕВСКОЕ ГОРОДСКОЕ ПОСЕЛЕНИЕ»
Всеволожского муниципального района Ленинградской области

**АДМИНИСТРАЦИЯ
ПОСТАНОВЛЕНИЕ**

18.08.2022
д. Заневка

№ 507

О сносе самовольных построек

В соответствии с ч.4 ст.222 Гражданского кодекса Российской Федерации, Федеральным законом от 06.10.2003 № 131-ФЗ «Об общих принципах организации местного самоуправления в Российской Федерации», Уставом муниципального образования «Заневское городское поселение» Всеволожского муниципального района Ленинградской области, в целях освобождения земельного участка с кадастровым номером 47:07:1002004:1785 от самовольно размещенного металлического навеса и бетонной пристройки, в связи с невыполнением требования о демонтаже самовольно размещенного металлического навеса и бетонной пристройки на территории МО «Заневское городское поселение» от 05.08.2022 №3377-02-05, администрация муниципального образования «Заневское городское поселение» Всеволожского муниципального района Ленинградской области

ПОСТАНОВЛЯЕТ:

1. Снести самовольно размещенный металлический навес и бетонную пристройку, расположенные по адресу: Российская Федерация, Ленинградская область, Всеволожский муниципальный район, Заневское городское поселение, гп. Янино-1, ул. Заневская, з/у 16, на земельном участке с кадастровым номером 47:07:1002004:1785, категория земель: земли населенных пунктов, разрешенное использование: коммунальное обслуживание.

2. Сектору землепользования и природопользования администрации:

2.1. Принять меры к выявлению лиц, осуществившими самовольную постройку хозяйственных построек.

2.2. В случае отсутствия информации о лицах, осуществивших постройку хозяйственных построек, разместить информацию о сносе в газете «Заневский вестник» и на самовольно построенных хозяйственных

постройках.

3. В случае невыполнения в добровольном порядке лицом, осуществившим постройку хозяйственных построек, сектору землепользования и природопользования администрации организовать работу по сносу самовольно построенных хозяйственных построек, указанных в пункте 1 настоящего постановления в порядке, установленном законодательством Российской Федерации.

4. Разместить настоящее постановление на официальном сайте муниципального образования <http://www.zanevkaorg.ru>.

5. Настоящее постановление вступает в силу после его подписания.

6. Контроль за исполнением настоящего постановления оставляю за собой.

Глава администрации

А.В. Гердий

Горячая линия по вопросам качества и безопасности детских товаров

С 15 по 26 августа специалисты Роспотребнадзора по Ленобласти ответят на вопросы качества и безопасности детских товаров и школьных принадлежностей.

Звонки принимаются ежедневно с 10:00 до 12:00 и с 13:00 до 17:00 по телефону Управления:

8 (812) 365-46-95.

Для жителей Всеволожского района также работает номер территориального отдела:

8 (813-70) 2-45-89.

**Памятка населению
по действиям при угрозе или совершении
террористического акта**

Помните: правильные и грамотные действия сохраняют жизнь вам и вашим близким.

Террористы способны установить промышленное или самодельное взрывное устройство в самых неожиданных местах: в подвалах, арендуемых помещениях, общественных пространствах, транспорте, припаркованных автомобилях.

Такие приборы часто маскируют под крупные букеты цветов, сумки, коробки, сувениры, игрушки, видеокассеты.

Насторожить должен запах миндаля или гуталина, нестандартная форма, масляные пятна, выпуклые детали, неоднородное содержимое и проглядывающие провода или фольга.

Устройства приводятся в действие посредством часового механизма, радиосигнала, изменения напряжения в сети (включение, выключение). Также они срабатывают от удара, надавливания, разжимания, натяжения нити (провода).

ДЕЙСТВИЯ В СЛУЧАЕ СОВЕРШЕНИЯ ТЕРРОРИСТИЧЕСКОГО АКТА

Каждый гражданин, попавший в чрезвычайную ситуацию, обязан проявить самообладание, показывая пример окружающим, а при необходимости – пресекать случаи грабежей, мародерства и другие преступления.

Оказав первую помощь пострадавшим, примите участие в ликвидации последствий ЧС. Для этого используйте личный транспорт, инструменты, медикаменты, перевязочный материал.

В случае угрозы взрыва в помещении опасайтесь падения штукатурки, арматуры и тому подобного.

Держитесь подальше от окон, зеркал и светильников.

Двигайтесь осторожно, не трогая поврежденные конструкции и оголившиеся провода.

Не пользуйтесь открытым огнем (свечами, факелами) в разрушенном или поврежденном помещении.

Тем, кто находится на улице, стоит отбежать подальше от сооружений, столбов и линий электропередач.

Покидая жилище или рабочее место при заблаговременном оповещении, отключите электричество и газ, а также возьмите необходимые вещи, документы, запас продуктов и медикаментов.

Во время эвакуации и аварийно-спасательных работ действуйте строго в соответствии с указаниями прибывших на место сотрудников правоохранительных органов и МЧС.

ПРИ УГРОЗЕ ПРОВЕДЕНИЯ ТЕРРОРИСТИЧЕСКОГО АКТА

Будьте предельно внимательны к окружающим предметам, но ни в коем случае не прикасайтесь к ним.

О подозрительных вещах немедленно сообщите компетентным органам, а при обнаружении забытых и бесхозных объектов в общественном транспорте – водителю или машинисту.

Если такая вещь оказалась в подъезде вашего дома, оповестите полицию, а если в учреждении, то проинформируйте администрацию.

Во всех перечисленных случаях:

- не трогайте, не вскрывайте и не передвигайте находку;
- зафиксируйте время обнаружения;
- постарайтесь, чтобы люди отошли как можно дальше от опасного предмета;
- обязательно дождитесь прибытия оперативно-следственной группы.

Помните, что в качестве камуфляжа для взрывных устройств используются обычные бытовые предметы: сумки, пакеты, свертки, коробки, игрушки.

Не паникуйте и не теряйте присутствие духа. Имеющуюся информацию передайте своим соседям, родным. По возможности отправляйтесь с детьми и родственниками за город.

При получении сведений об угрозе террористического акта обезопасьте свое жилье:

- избавьтесь от пожароопасных предметов;
 - уберите с окон горшки с цветами, выключите электричество;
 - подготовьте аварийные источники освещения;
 - создайте запас медикаментов, питьевой воды и продовольствия на два-три дня;
 - задерните шторы на окнах.
- На случай экстренной эвакуации сложите в сумку документы, вещи, деньги. Реже пользуйтесь общественным транспортом, отложите посещение мест массового скопления людей. Если необходимо, окажите психологическую поддержку пожилым людям, больным, детям.

ПРАВИЛА ПОВЕДЕНИЯ ПРИ ЗАХВАТЕ В ЗАЛОЖНИКИ

От ситуации, когда жизнь становится предметом торга для террористов, не застрахован никто. Такое может произойти в транспорте, в учреждении, на улице и даже в квартире.

Не забывайте главное правило: ни в коем случае не провоцируйте нападающих к применению оружия, это способно привести к человеческим жертвам.

Если вы оказались в заложниках

- переносите лишения, оскорбления и унижения, не смотрите преступникам в глаза, не ведите себя вызывающе;
 - при необходимости выполняйте требования террористов, не противоречьте им, не рискуйте жизнью окружающих и своей собственной, старайтесь не допускать истерик и паники;
 - спрашивайте разрешения на совершение любых действий: сесть, встать, попить, сходить в туалет;
 - при ранении постарайтесь не двигаться, так можно сократить потерю крови. Постарайтесь запомнить приметы преступников: черты лица, одежду, имена, клички, шрамы и татуировки, особенности речи, поведение, тематику разговоров.
- Во время проведения спецслужбами операции по освобождению соблюдайте следующие требования:**
- лежите на полу лицом вниз, голову закройте руками и не двигайтесь;
 - ни в коем случае не бегите навстречу сотрудникам спецслужб или от них, так как вас могут принять за преступника;
 - если есть возможность, держитесь подальше от проемов дверей и окон.

Если вам стало известно о готовящемся или совершенном теракте или преступлении, немедленно сообщите об этом в территориальные органы ФСБ, МВД или по телефону: 112.

Памятка подготовлена антитеррористической группой Заневского городского поселения

ДИСПЕТЧЕРСКАЯ СЛУЖБА «ЛЕНАВТОДОРА»:

8 (812) 251-42-84

Извещение о проведении аукциона

Муниципальное казенное учреждение «Центр муниципальных услуг» муниципального образования «Всеволожский муниципальный район» Ленинградской области извещает о проведении 28 сентября 2022 года аукциона по продаже земельного участка.

Предмет аукциона – продажа земельного участка из земель, государственная собственность на которые не разграничена, с кадастровым номером 47:07:1007005:365, площадью 920 кв. м, категория земель: земли населенных пунктов, вид разрешенного использования: для индивидуального жилищного строительства, расположенного по адресу: Ленинградская область, Всеволожский муниципальный район, Заневское городское поселение, д. Новосергиевка, уч. б/н.

Цель использования: для индивидуального жилищного строительства.

Обременения участка: отсутствуют.

Технические условия подключения (технологического присоединения) объекта(ов) капитального строительства к сетям инженерно-технического обеспечения согласно Приложению № 5.

Градостроительный регламент, установленный для земельного участка:

В соответствии с Правилами землепользования и застройки муниципального образования «Заневское городское поселение» Всеволожского муниципального района Ленинградской области, утвержденными Решением Совета депутатов муниципального образования «Заневское городское поселение» от 27.11.2011 № 75, земельный участок расположен в территориальной зоне Ж-2 Зона застройки индивидуальными жилыми домами с участками.

Максимальный процент застройки в границах земельного участка – 30 %.

Условия проведения аукциона

Начальная цена аукциона – 2 000 000 (два миллиона) рублей 00 копеек. (определена на основании отчета об оценке № 232/02-03-22/Д от 02.03.2022 года).

Размер задатка: 100 % от начальной цены аукциона – 2 000 000 (два миллиона) рублей 00 копеек.

Шаг аукциона: 3 % от начальной цены аукциона – 60 000 (шестьдесят тысяч) рублей 00 копеек.

Участниками аукциона могут являться только граждане.

Критерий определения победителя – победителем аукциона признается участник аукциона, предложивший наибольшую цену за земельный участок.

Уполномоченный орган – Администрация муниципального образования «Всеволожский муниципальный район» Ленинградской области. Решение о проведении аукциона принято администрацией муниципального образования «Всеволожский муниципальный район» Ленинградской области (постановление от 16.11.2021 № 4450).

Организатор аукциона – Муниципальное казенное учреждение «Центр муниципальных услуг» муниципального образования «Всеволожский муниципальный район» Ленинградской области (далее – МКУ ЦМУ ВМР).

Заявки принимаются в МКУ ЦМУ ВМР с 19 августа 2022 года по рабочим дням с 10 часов 00 минут до 13 часов 00 минут и с 14 часов 00 минут до 16 часов 00 минут по адресу: Ленинградская область, г. Всеволожск, Всеволожский пр., д. 14а, пом. 2, окно № 1. Дата и время окончания приема заявок – 16 часов 00 минут 22 сентября 2022 года.

Задатки должны поступить не позднее 26 сентября 2022 года на расчетный счет МКУ ЦМУ ВМР: получатель – КФ администрации МО «Всеволожский муниципальный район» АО (МКУ ЦМУ ВМР л/сч 05453D04250) ИНН 4703076988 КПП 470301001, р/сч 03232643416120004500 (далее – расчетный счет), в ОТДЕЛЕНИЕ ЛЕНИНГРАДСКОЕ БАНКА РОССИИ/УФК по Ленинградской области г. Санкт-Петербург, БИК 014106101, к/сч 40102810745370000006 (далее – расчетный счет).

Порядок внесения задатка претендентами на участие в аукционе и возврата задатка организатором аукциона определен в договоре о задатке, форма которого размещена на сайте: www.torgi.gov.ru.

Настоящее информационное сообщение является публичной офертой для заключения договора о задатке в соответствии с формой договора о задатке.

Указанный договор о задатке считается в любом случае заключенным в письменной форме на условиях формы договора о задатке, в случае подачи Претендентом заявки на участие в аукционе и перечисления задатка.

Задаток перечисляется непосредственно сто-

роной по договору о задатке.

В платежном поручении в части «Назначение платежа» указывается: Задаток аукцион 47:07:1007005:365.

Внесенный задаток победителю аукциона засчитывается в оплату приобретаемого земельного участка, остальным участникам возвращается в течение 3 рабочих дней после проведения аукциона.

Дата, время и порядок осмотра земельных участков – с 19 августа 2022 года по 22 сентября 2022 года в рабочие дни, в согласованное с организатором аукциона время. Телефон для согласования осмотра: 8 (813-70) 3-80-07 (доб. 27, 28).

Форма заявки: на участие в аукционе, договор о задатке, порядок возврата задатка, проект договора купли-продажи, правила проведения аукциона опубликованы на сайте: www.torgi.gov.ru.

Определение участников аукциона с составлением протокола производится 26 сентября 2022 года в 12 часов 00 минут по адресу: Ленинградская область, г. Всеволожск, Всеволожский пр., д. 14а, пом. 2, каб. № 17.

Регистрация участников – с 10 часов 50 минут до 11 часов 00 минут 28 сентября 2022 года по адресу: Ленинградская область, г. Всеволожск, Всеволожский пр., д. 14а, пом. 2, окно № 1.

Начало аукциона – в 11 часов 00 минут 28 сентября 2022 года по адресу: Ленинградская область, г. Всеволожск, Всеволожский пр., д. 14а, пом. 2, каб. № 17. Подведение итогов аукциона – по тому же адресу 28 сентября 2022 года после окончания аукциона.

В течение двадцати дней с даты подведения итогов аукциона, но не ранее 10 дней со дня размещения результатов аукциона на официальном сайте Российской Федерации в сети интернет, в Управлении по муниципальному имуществу МО «Всеволожский муниципальный район» Ленинградской области с победителем аукциона заключается договор купли-продажи земельного участка. Оплата производится в течение 10 дней с момента подписания договора.

Для участия в аукционе претендент представляет Организатору торгов (лично или через своего полномочного представителя) в установленный срок заявку по форме, утверждаемой Организатором торгов, с обязательным приложением копии паспорта, платежного поручения и реквизиты счета для рублевых зачислений на карту № XXXX или расчетного счета. Заявка составляется в 2 экземплярах, один из которых остается у Организатора торгов, другой – у заявителя. Подана заявка является акцептом оферты.

В случае, если от имени претендента действует его представитель по нотариальной доверенности, к заявке должна быть приложена нотариально заверенная копия такой доверенности.

Претендент не допускается к участию в аукционе по следующим основаниям:

- 1) непредставление необходимых для участия в аукционе документов или представление недостоверных сведений;
- 2) непоступление задатка на дату рассмотрения заявок на участие в аукционе;
- 3) подача заявки на участие в аукционе лицом, которое в соответствии с Земельным Кодексом и другими федеральными законами не имеет права быть участником конкретного аукциона, покупателем земельного участка или приобрести земельный участок в аренду;
- 4) наличие сведений о заявителе, об учредителях (участниках), о членах коллегиальных исполнительных органов заявителя, лицах, исполняющих функции единоличного исполнительного органа заявителя, являющегося юридическим лицом, в реестре недобросовестных участников аукциона.

Перечень оснований отказа претенденту в участии в аукционе является исчерпывающим.

Подробнее ознакомиться с условиями проведения аукциона, информацией о технических условиях и сведениями по предмету аукциона можно в Муниципальном казенном учреждении «Центр муниципальных услуг» муниципального образования «Всеволожский муниципальный район» Ленинградской области по адресу: Ленинградская область, г. Всеволожск, Всеволожский пр., д. 14а, пом. 2, окно № 1, тел.: 8 (813-70) 3-80-07 (доб. 27, 28).

Утверждаю,
Директор МКУ ЦМУ ВМР Ю. К. Посудина

Извещение о проведении аукциона

Муниципальное казенное учреждение «Центр муниципальных услуг» муниципального образования «Всеволожский муниципальный район» Ленинградской области извещает о проведении 28 сентября 2022 года аукциона по продаже земельного участка.

Предмет аукциона – продажа земельного участка из земель, государственная собственность на которые не разграничена, с кадастровым номером 47:07:1004002:363, площадью 1 151 кв. м, категория земель: земли населенных пунктов, вид разрешенного использования: для индивидуального жилищного строительства, расположенного по адресу: Ленинградская область, Всеволожский муниципальный район, Заневское городское поселение,

д. Хирвости, ул. Пундоловская, уч. б/н.

Цель использования: для индивидуального жилищного строительства.

Обременения участка: отсутствуют.

Технические условия подключения (технологического присоединения) объекта(ов) капитального строительства к сетям инженерно-технического обеспечения согласно Приложению № 5.

Градостроительный регламент, установленный для земельного участка:

В соответствии с Правилами землепользования и застройки муниципального образования «Заневское городское поселение» Всеволожского муниципального района Ленинградской области, утвержденными Решением Совета депутатов муниципального образования «Заневское городское поселение» от 27.11.2011 № 75, земельный участок расположен в территориальной зоне Ж-2 Зона застройки индивидуальными жилыми домами с участками.

Максимальный процент застройки в границах земельного участка – 30 %.

Условия проведения аукциона

Начальная цена аукциона – 3 440 000 (три миллиона четыреста сорок тысяч) рублей 00 копеек. (определена на основании отчета об оценке № 234/02-03-22/Д от 02.03.2022 года).

Размер задатка: 100 % от начальной цены аукциона – 3 440 000 (три миллиона четыреста сорок тысяч) рублей 00 копеек.

Шаг аукциона: 3 % от начальной цены аукциона – 103 200 (сто три тысячи двести) рублей 00 копеек.

Участниками аукциона могут являться только граждане.

Критерий определения победителя – победителем аукциона признается участник аукциона, предложивший наибольшую цену за земельный участок.

Уполномоченный орган – Администрация муниципального образования «Всеволожский муниципальный район» Ленинградской области. Решение о проведении аукциона принято администрацией муниципального образования «Всеволожский муниципальный район» Ленинградской области (постановление от 16.11.2021 № 4449).

Организатор аукциона – Муниципальное казенное учреждение «Центр муниципальных услуг» муниципального образования «Всеволожский муниципальный район» Ленинградской области (далее – МКУ ЦМУ ВМР).

Заявки принимаются в МКУ ЦМУ ВМР с 19 августа 2022 года по рабочим дням с 10 часов 00 минут до 13 часов 00 минут и с 14 часов 00 минут до 16 часов 00 минут по адресу: Ленинградская область, г. Всеволожск, Всеволожский пр., д. 14а, пом. 2, окно № 1. Дата и время окончания приема заявок – 16 часов 00 минут 22 сентября 2022 года.

Задатки должны поступить не позднее 26 сентября 2022 года на расчетный счет МКУ ЦМУ ВМР: получатель – КФ администрации МО «Всеволожский муниципальный район» АО (МКУ ЦМУ ВМР л/сч 05453D04250) ИНН 4703076988 КПП 470301001, р/сч 03232643416120004500 (далее – расчетный счет), в ОТДЕЛЕНИЕ ЛЕНИНГРАДСКОЕ БАНКА РОССИИ/УФК по Ленинградской области г. Санкт-Петербург, БИК 014106101, к/сч 40102810745370000006 (далее – расчетный счет).

Порядок внесения задатка претендентами на участие в аукционе и возврата задатка организатором аукциона определен в договоре о задатке, форма которого размещена на сайте: www.torgi.gov.ru.

Настоящее информационное сообщение является публичной офертой для заключения договора о задатке в соответствии с формой договора о задатке.

Указанный договор о задатке считается в любом случае заключенным в письменной форме на условиях формы договора о задатке, в случае подачи Претендентом заявки на участие в аукционе и перечисления задатка.

Задаток перечисляется непосредственно стороной по договору о задатке.

В платежном поручении в части «Назначение платежа» указывается: Задаток аукцион 47:07:1004002:363.

Внесенный задаток победителю аукциона засчитывается в оплату приобретаемого земельного участка, остальным участникам возвращается в течение 3 рабочих дней после проведения аукциона.

Дата, время и порядок осмотра земельных

участков – с 19 августа 2022 года по 22 сентября 2022 года в рабочие дни, в согласованное с организатором аукциона время. Телефон для согласования осмотра: 8 (813-70) 3-80-07 (доб. 27, 28).

Форма заявки на участие в аукционе, договор о задатке, порядок возврата задатка, проект договора купли-продажи, правила проведения аукциона опубликованы на сайте: www.torgi.gov.ru.

Определение участников аукциона с составлением протокола производится 26 сентября 2022 года в 12 часов 00 минут по адресу: Ленинградская область, г. Всеволожск, Всеволожский пр., д. 14а, пом. 2, каб. № 17.

Регистрация участников – с 09 часов 50 минут до 10 часов 00 минут 28 сентября 2022 года по адресу: Ленинградская область, г. Всеволожск, Всеволожский пр., д. 14а, пом. 2, окно № 1.

Начало аукциона – в 10 часов 00 минут 28 сентября 2022 года по адресу: Ленинградская область, г. Всеволожск, Всеволожский пр., д. 14а, пом. 2, каб. № 17. Подведение итогов аукциона – по тому же адресу 28 сентября 2022 года после окончания аукциона.

В течение двадцати дней с даты подведения итогов аукциона, но не ранее 10 дней со дня размещения результатов аукциона на официальном сайте Российской Федерации в сети интернет, в Управлении по муниципальному имуществу МО «Всеволожский муниципальный район» Ленинградской области с победителем аукциона заключается договор купли-продажи земельного участка. Оплата производится в течение 10 дней с момента подписания договора.

Для участия в аукционе претендент представляет Организатору торгов (лично или через своего полномочного представителя) в установленный срок заявку по форме, утверждаемой Организатором торгов, с обязательным приложением копии паспорта, платежного поручения и реквизиты счета для рублевых зачислений на карту № XXXX или расчетного счета. Заявка составляется в 2 экземплярах, один из которых остается у Организатора торгов, другой – у заявителя. Подана заявка является акцептом оферты.

В случае, если от имени претендента действует его представитель по нотариальной доверенности, к заявке должна быть приложена нотариально заверенная копия такой доверенности.

Претендент не допускается к участию в аукционе по следующим основаниям:

- 1) непредставление необходимых для участия в аукционе документов или представление недостоверных сведений;
- 2) непоступление задатка на дату рассмотрения заявок на участие в аукционе;
- 3) подача заявки на участие в аукционе лицом, которое в соответствии с Земельным Кодексом и другими федеральными законами не имеет права быть участником конкретного аукциона, покупателем земельного участка или приобрести земельный участок в аренду;
- 4) наличие сведений о заявителе, об учредителях (участниках), о членах коллегиальных исполнительных органов заявителя, лицах, исполняющих функции единоличного исполнительного органа заявителя, являющегося юридическим лицом, в реестре недобросовестных участников аукциона.

Перечень оснований отказа претенденту в участии в аукционе является исчерпывающим.

Подробнее ознакомиться с условиями проведения аукциона, информацией о технических условиях и сведениями по предмету аукциона можно в Муниципальном казенном учреждении «Центр муниципальных услуг» муниципального образования «Всеволожский муниципальный район» Ленинградской области по адресу: Ленинградская область, г. Всеволожск, Всеволожский пр., д. 14а, пом. 2, окно № 1, тел.: 8 (813-70) 3-80-07 (доб. 27, 28).

Утверждаю,
Директор МКУ ЦМУ ВМР Ю. К. Посудина

ИЗВЕЩЕНИЕ

о размещении проекта отчета от 21.07.2022 № 01-К/2022 об итогах государственной кадастровой оценки всех учтенных в Едином государственном реестре недвижимости на территории Ленинградской области земельных участков, за исключением случаев, предусмотренных частью 3 статьи 11 Федерального закона от 03.07.2016 № 237-ФЗ «О государственной кадастровой оценке»

В соответствии со статьей 14 Федерального закона от 03.07.2016 № 237-ФЗ «О государственной кадастровой оценке» (далее – Федеральный закон № 237-ФЗ) информируем о размещении проекта отчета от 21.07.2022 № 01-К/2022 об итогах государственной кадастровой оценки всех учтенных в Едином государственном реестре недвижимости на территории Ленинградской области земельных участков, за исключением случаев, предусмотренных частью 3 статьи 11 Федерального закона № 237-ФЗ (далее – Проект отчета), подготовленного государственным бюджетным учреждением Ленинградской области «Ленинградское областное учреждение кадастровой оценки» (далее – ГБУ АО «ЛенКадОценка»).

Виды объектов недвижимости, в отношении которых проводится государственная кадастровая оценка в 2022 году: все учтенные в Едином государственном реестре недвижимости на территории Ленинградской области земельные участки, за исключением случаев, предусмотренных частью 3 статьи 11 Федерального закона № 237-ФЗ.

В соответствии с Федеральным законом № 237-ФЗ сведения и материалы, содержащиеся в Проекте отчета, размещены в Фонде данных госу-

дарственной кадастровой оценки на официальном сайте Федеральной службы государственной регистрации, кадастра и картографии (Главная/Деятельность/Кадастровая оценка/Фонд данных государственной кадастровой оценки (далее – получение сведений из фонда государственной кадастровой оценки/проекты отчетов об определении кадастровой стоимости/проекты отчетов об итогах государственной кадастровой оценки/Субъект РФ – Ленинградская область) – <https://rosreestr.ru/site/activity/kadastrovaya-otsenka/fond-dannykh-gosudarstvennoy-kadastrovoy-otsenki/>).

Также Проект отчета размещен на главной странице официального сайта ГБУ АО «ЛенКадОценка»: <https://lenkadastr.ru/>.

Замечания представляются в течение тридцати календарных дней со дня размещения Проекта отчета в Фонде данных государственной кадастровой оценки.

Дата размещения Проекта отчета в Фонде данных государственной кадастровой оценки – 03.08.2022.

Дата окончания ознакомления с Проектом отчета – 01.09.2022.

Дата окончания приема замечаний к Проекту

отчета – 01.09.2022.

В соответствии с положениями статьи 14 Федерального закона № 237-ФЗ замечания, связанные с определением кадастровой стоимости, к Проекту отчета (далее – Замечания к проекту отчета) представляются любыми лицами в течение срока его размещения.

Замечания к проекту отчета возможно представить в ГБУ ЛО «ЛенКадОценка» одним из следующих способов:

- с использованием информационно-телекоммуникационных сетей общего пользования, в том числе сети «Интернет», на адрес электронной почты ГБУ ЛО «ЛенКадОценка»: zamechaniye@lenkadastf.ru;

- почтовым отправлением по адресу: 195112, Санкт-Петербург, Малоохтинский проспект, д. 68, литер А, офис 517.

Замечания к проекту отчета должны соответствовать требованиям, установленным статьей 14 Федерального закона № 237-ФЗ.

Днем представления Замечаний к проекту отчета считается день их представления в бюджетное учреждение, день, указанный на оттиске календарного почтового штемпеля уведомления о вручении (в случае направления замечания регистрируемым почтовым отправлением с уведомлением о вручении), либо день его подачи с использованием информационно-

телекоммуникационных сетей общего пользования, в том числе сети «Интернет».

Замечание к проекту отчета наряду с изложением его сути должно содержать:

- 1) фамилию, имя и отчество (последнее – при наличии) физического лица, полное наименование юридического лица, номер контактного телефона, адрес электронной почты (при наличии) лица, представившего замечание к проекту отчета;

- 2) кадастровый номер объекта недвижимости, в отношении определения кадастровой стоимости которого представляется замечание к проекту отчета, если замечание относится к конкретному объекту недвижимости;

- 3) указание на номера страниц (разделов) проекта отчета, к которым представляется замечание (при необходимости).

К Замечанию к проекту отчета могут быть приложены документы, подтверждающие наличие ошибок, допущенных при определении кадастровой стоимости, а также иные документы, содержащие сведения о характеристиках объектов недвижимости, которые не были учтены при определении их кадастровой стоимости.

Замечания к проекту отчета, не соответствующие требованиям, установленным статьей 14 Федерального закона № 237-ФЗ, не подлежат рассмотрению.

Администрация МО «Заневское городское поселение» Всеволожского района Ленинградской области

ИНФОРМИРУЕТ

собственников помещений многоквартирного дома и лиц, принявших помещения многоквартирного дома (домов) по адресу: **Ленинградская область, Всеволожский район, Заневское городское поселение, город Кудрово, улица Солнечная, дом 12, о том, что 25.08.2022 года, в 11:00**, администрация МО «Заневское городское поселение» проводит открытый конкурс по выбору управляющей организации по управлению многоквартирным домом (домами).

Место проведения конкурса:

Администрация МО «Заневское городское поселение»,
195298, Ленинградская область, Всеволожский район, деревня Заневка, дом 48, кабинет 3

Администрация МО «Заневское городское поселение»

В Санкт-Петербурге и Ленобласти более 700 тысяч граждан получают ЕДВ

Ежемесячная денежная выплата предоставляется отдельным категориям граждан из числа ветеранов, инвалидов, включая детей-инвалидов, бывших несовершеннолетних узников фашизма, лиц, пострадавших в результате воздействия радиации.

На сегодняшний день ее получателями в городе и области являются свыше 700 тысяч человек.

Всем, кому предоставляется данная мера поддержки, положен и набор социальных услуг. Форму ее получения – натуральную или денежную – можно выбрать. Натуральная предполагает предоставление набора непосредственно в виде социальных услуг, денежный эквивалент выплачивается полностью или частично.

Набор социальных услуг включает:

- лекарства, медицинские изделия и лечебное питание для детей-инвалидов;

- путевку на санаторно-курортное лечение для профилактики основных заболеваний;

- бесплатный проезд на пригородном железнодорожном и на междугородном транспорте к месту лечения и обратно.

При назначении ежемесячной денежной выплаты на текущий год по умолчанию набор предоставляется в натуральной форме. Исключение составляют граждане, подвергшиеся воздействию радиации,

которым он изначально предоставляется в денежном эквиваленте.

Для того чтобы получить весь набор или его часть деньгами, необходимо до 1 октября текущего года подать соответствующее заявление в территориальный орган Пенсионного фонда Российской Федерации. Сделать это можно через личный кабинет на сайте ПФР или на портале «Госуслуги», а также в любом территориальном органе ПФР или МФЦ.

Если раньше заявление об отказе от получения социальных услуг в натуральной форме уже подавалось, новое заявление не требуется – набор будет выплачиваться деньгами до тех пор, пока гражданин не изменит свое решение, например, решит возобновить получение НСУ, одной или двух социальных услуг в натуральном виде.

При подаче нового заявления до 1 октября текущего года набор, с учетом выбранных условий, начнет предоставляться с 1 января 2023 года.

Пресс-служба ОПФР
по Санкт-Петербургу и ЛО

Область ускоряет услугу по газификации

МФЦ Ленинградской области первыми в России начали оказывать госуслугу по догазификации в электронном формате.

С 18 августа региональные МФЦ первыми в стране перешли на электронный документооборот с Единым оператором газификации – ООО «Газпром газификация». Это означает, что жители смогут получать услугу по догазификации в безбумажном формате.

Благодаря электронному документообороту заявка будет зарегистрирована в газораспределительной организации непосредственно в день обращения в МФЦ. Если был предоставлен полный пакет документов, то уже через три рабочих дня заявителя информируют о положительном решении, после чего можно будет приступить к заключению договора на догазификацию.

– Ленинградская область не в первый раз выступает как пилотный регион по предоставлению госуслуг в усовершенствованном удобном формате. Наш процессный офис совместно с коллегами из профильного комитета и единым оператором проделали большую работу по переходу на электронное взаимодействие. Главный и конечный результат этой работы – сокращение времени и удобства получения услуги жителями, – прокомментировал заместитель председателя правительства Ленинградской области – председатель Комитета экономического развития и инвестицион-

ной деятельности Дмитрий Ялов.

Он также подчеркнул, что реализованный в области проект поможет отработать на практике электронный формат обработки заявок на догазификацию и впоследствии применять его во всей стране.

Программа по догазификации реализуется в соответствии с постановлением Правительства РФ. Жители Ленинградской области могут воспользоваться программой, если земельный участок и дом находятся в собственности физических лиц. Недвижимость должна быть расположена в уже газифицированном населенном пункте, а проведенный газ будет использоваться для удовлетворения личных, семейных, домашних и иных нужд, не связанных с предпринимательской деятельностью. За услугой можно обратиться в любой филиал или отдел МФЦ Ленинградской области кроме бизнес-офисов и вне зависимости от регистрации. Подробная информация об услуге и полном перечне документов – на сайте: mfc47.ru

Сегодня в 47-м регионе заключено более 20 тысяч договоров с жителями, уже проложено более 5 тысяч газопроводов до границ земельных участков. В планах до конца 2022 года – подвести газопроводы более чем к 25 тысячам земельных участков.

Пресс-служба губернатора
и правительства ЛО

Если вы обладаете любой информацией о совершенных или готовящихся терактах, просьба обращаться в ФСБ России по телефону:

8-800-224-22-22

Лесоохранитель в деле

В лесах Ленинградской области установлено 57 новых камер видеонаблюдения

Работы произведены в рамках модернизации системы раннего обнаружения лесных пожаров и перевода камер видеонаблюдения на систему «Лесоохранитель».

За три года модернизации системы раннего обнаружения лесных пожаров регионом закуплено 116 беспроводных камер видеонаблюдения.

– Постепенная замена устаревших камер на более современные с функцией автоматического патрулирования позволит значительно сократить время обнаружения пожаров, увеличить процент выявления возгораний на ранних стадиях, а также в целом повысить эффективность видеомониторинга, – рассказал председатель Комитета по природным ресурсам Ленинградской области Денис Беляев.

На сегодняшний день в регионе функционирует 154 камеры видеонаблюдения, которые охватывают более 90 % территории земель лесного фонда.

– С начала текущего года наибольшее

количество возгораний – 34 % – было выявлено с помощью системы раннего обнаружения лесных пожаров, что в свою очередь позволило сократить вероятность возникновения лесных пожаров, чрезвычайных ситуаций. Перед комитетом стоит задача поэтапного увеличения выявления возгораний при помощи системы видеомониторинга до 100 %, – подчеркнул Денис Беляев.

Тушение лесных пожаров – тяжелый и опасный труд. Комитет по природным ресурсам Ленинградской области убедительно просит неукоснительно соблюдать правила пожарной и санитарной безопасности в лесах.

В случае обнаружения лесного пожара необходимо незамедлительно сообщить об этом по номеру единого регионального пункта диспетчерского управления ЛОГКУ «Леноблес»: 90-89-111.

Комитет по природным ресурсам
Ленинградской области

Уважаемые жители!

Для вас работает официальный сайт Заневского поселения. На главной странице расположена новостная лента, где представлена информация об общественных, культурных, спортивных событиях нашего муниципального образования, а также о деятельности органов местного самоуправления:

www.zanevkaorg.ru

Фоторепортажи с мероприятий Заневского поселения размещены в разделе «Фотоальбомы» на странице в социальной сети «ВКонтакте»:

<https://vk.com/zanevskoegp>

Газета «Заневский вестник» № 31 (586)

Учредитель: администрация МО «Заневское городское поселение» Всеволожского муниципального района Ленинградской области.

Издатель: МБУ «Редакция газеты «Заневский вестник» МО «Заневское городское поселение» Всеволожского муниципального района Ленинградской области.

Адрес учредителя, издателя и редакции: 195298, Ленинградская область, Всеволожский район, дер. Заневка, д. 48.

Директор: Е. Ю. Голованова

Главный редактор: Е. С. Фокеева

Дизайн и верстка: А. В. Капри, Л. Н. Петрова

Отпечатано: ООО «Фирма «Курьер», 196105, г. Санкт-Петербург, ул. Благодатная, 63, корп. 6.

Время подписания в печать: по графику – 19.08.2022 г. в 12:04, фактическое – 19.08.2022 г. в 12:04.

Дата выхода: 19.08.2022 г. Номер заказа: 1424.

Тираж: 1 000 экземпляров. Газета распространяется бесплатно.

* Свидетельство ПИ № 78 - 01946 от 31.10.2016 г., выдано Управлением Федеральной службы по надзору в сфере связи, информационных технологий и массовых коммуникаций по Северо-Западному федеральному округу.



6+