


Схема расположения публичного сервитута

Местоположение: Российская Федерация, Ленинградская область, Всеволожский муниципальный район, город Кудрово
в границах земельного участка с кадастровым номером 47:07:1044001:618

Приложение к постановлению администрации
МО "Заневское городское поселение"
Всеволожского муниципального района
Ленинградской области
от 07.09.2022 № 577

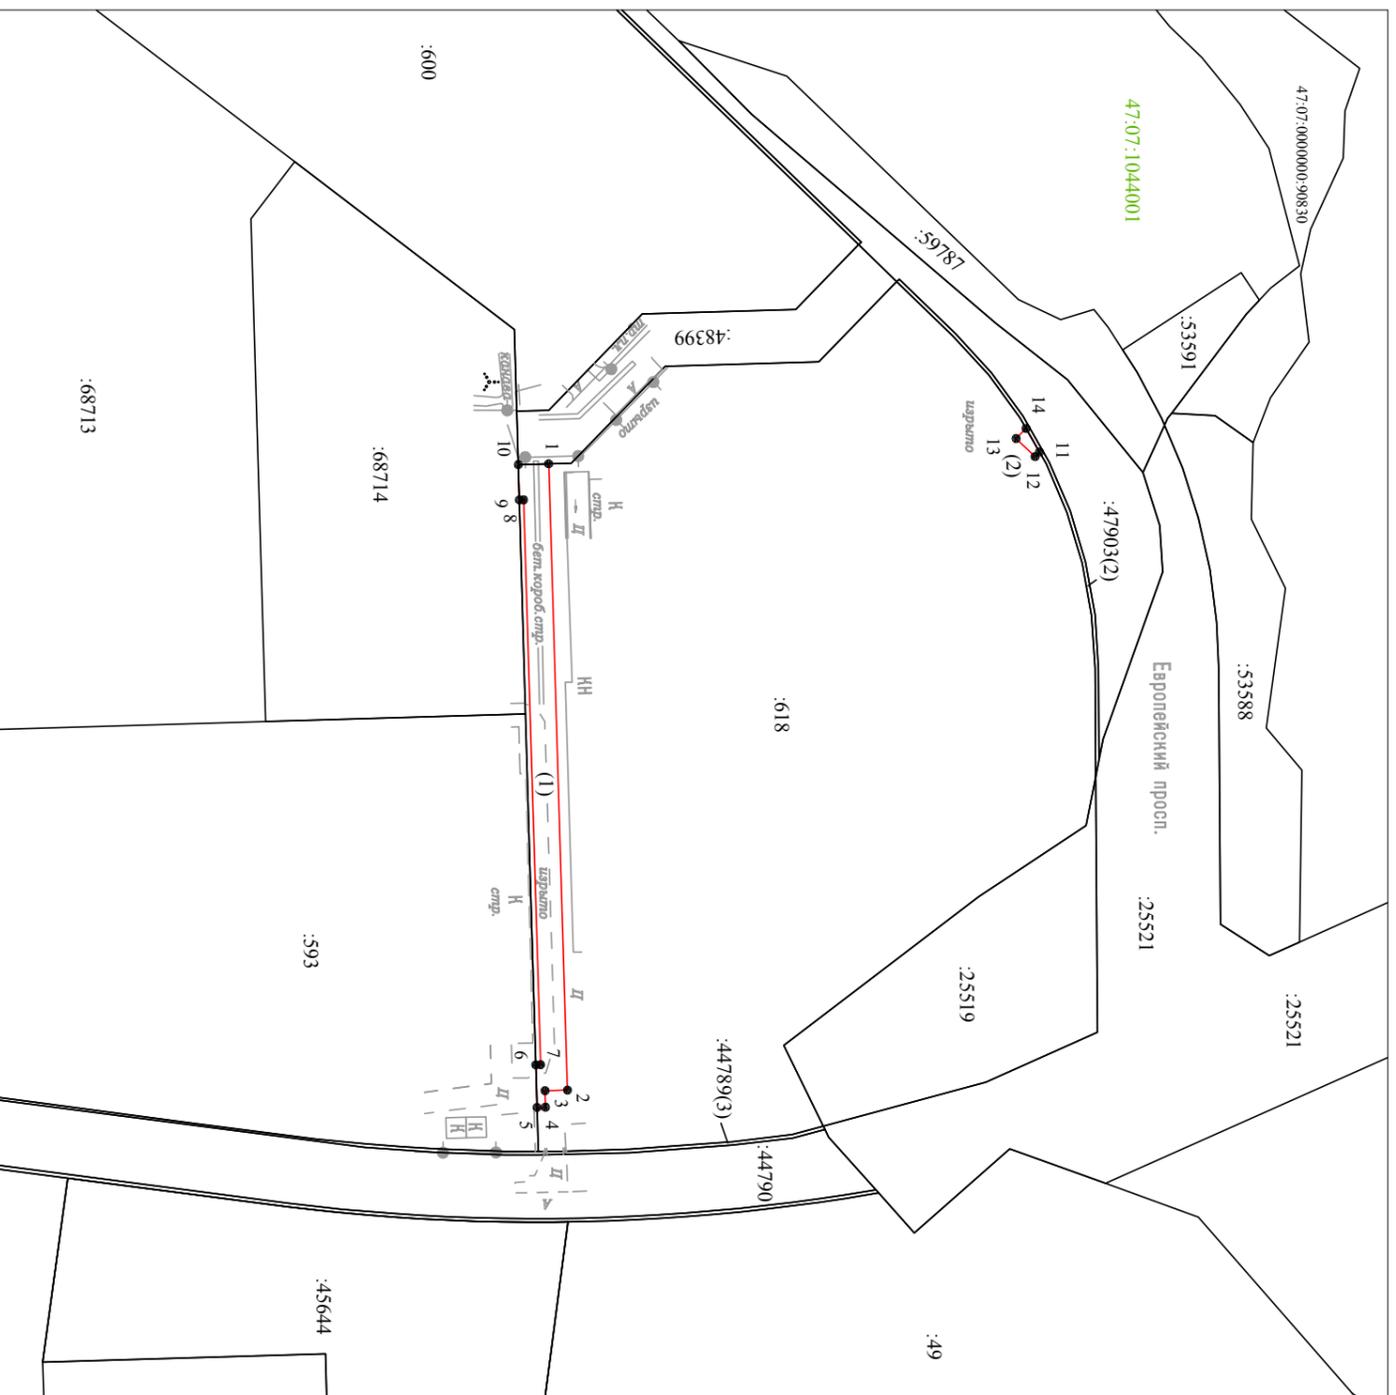

Масштаб 1:2000

Условные обозначения:

- 1 - Характерная точка границы, сведения о которой позволяют однозначно определить её на местности
- - вновь образованная часть границы сервитута
- - Граница земельного участка, сведения о котором внесены в ЕГРН
- :618 - обозначение земельного участка
- 47:07:1044001 - обозначение кадастрового деления

Таблица координат характерных точек границы сервитута

Обозначение характерных точек границы	Площадь сервитута		
	Х	У	1365м ²
1	2	3	
(1)			
1	433238,21	2226069,38	
2	433243,51	2226246,62	
3	433237,16	2226246,81	
4	433237,29	2226251,49	
5	433234,91	2226251,56	
6	433234,56	2226239,49	
7	433235,91	2226239,45	
8	433231,12	2226079,56	
9	433229,89	2226079,60	
10	433229,60	2226069,63	
1	433238,21	2226069,38	
(2)			
11	433376,99	2226066,06	
12	433375,77	2226067,35	
13	433370,39	2226062,25	
14	433373,17	2226059,34	
11	433376,99	2226066,06	

Система координат: МСК-47 зона 2