

Схема расположения публичного сервитута


Местоположение: Российская Федерация, Ленинградская область, Всеволожский муниципальный район, город Кудрово
в границах земельного участка с кадастровым номером 47:07:1044001:47904

Приложение к постановлению администрации
МО "Заневское городское поселение"
Всеволожского муниципального района
Ленинградской области
от 07.09.2022 № 578

Таблица координат характерных точек границы сервитута

Обозначение характерных точек границы	Площадь сервитута 1225 м^2		
	Х	У	
1	2	3	
(1)			
1	433384,04	2226044,87	
2	433388,66	2226051,38	
3	433389,35	2226051,01	
4	433402,47	2226067,16	
5	433404,98	2226073,15	
6	433408,04	2226081,57	
7	433410,61	2226091,00	
8	433411,65	2226096,46	
9	433411,88	2226099,93	
10	433401,17	2226129,92	
11	433400,37	2226114,12	
12	433398,62	2226102,02	
13	433396,34	2226091,66	
14	433395,34	2226088,72	
15	433394,37	2226084,77	
16	433389,21	2226071,54	
17	433386,47	2226065,83	
18	433384,22	2226067,36	
19	433379,77	2226063,11	
20	433377,70	2226065,30	
21	433373,89	2226058,58	
22	433379,54	2226052,66	
23	433382,02	2226055,03	
24	433382,14	2226054,97	
25	433370,79	2226038,97	
26	433344,02	2226013,00	
27	433344,58	2226012,43	
28	433364,53	2226029,54	
1	433384,04	2226044,87	
(2)			
29	433337,67	2226008,23	
30	433342,98	2226013,37	
31	433339,85	2226016,59	
32	433334,47	2226015,72	
33	433328,57	2226009,99	
34	433330,84	2226007,65	
35	433337,24	2226008,68	
29	433337,67	2226008,23	

Система координат: МСК-47 зона 2

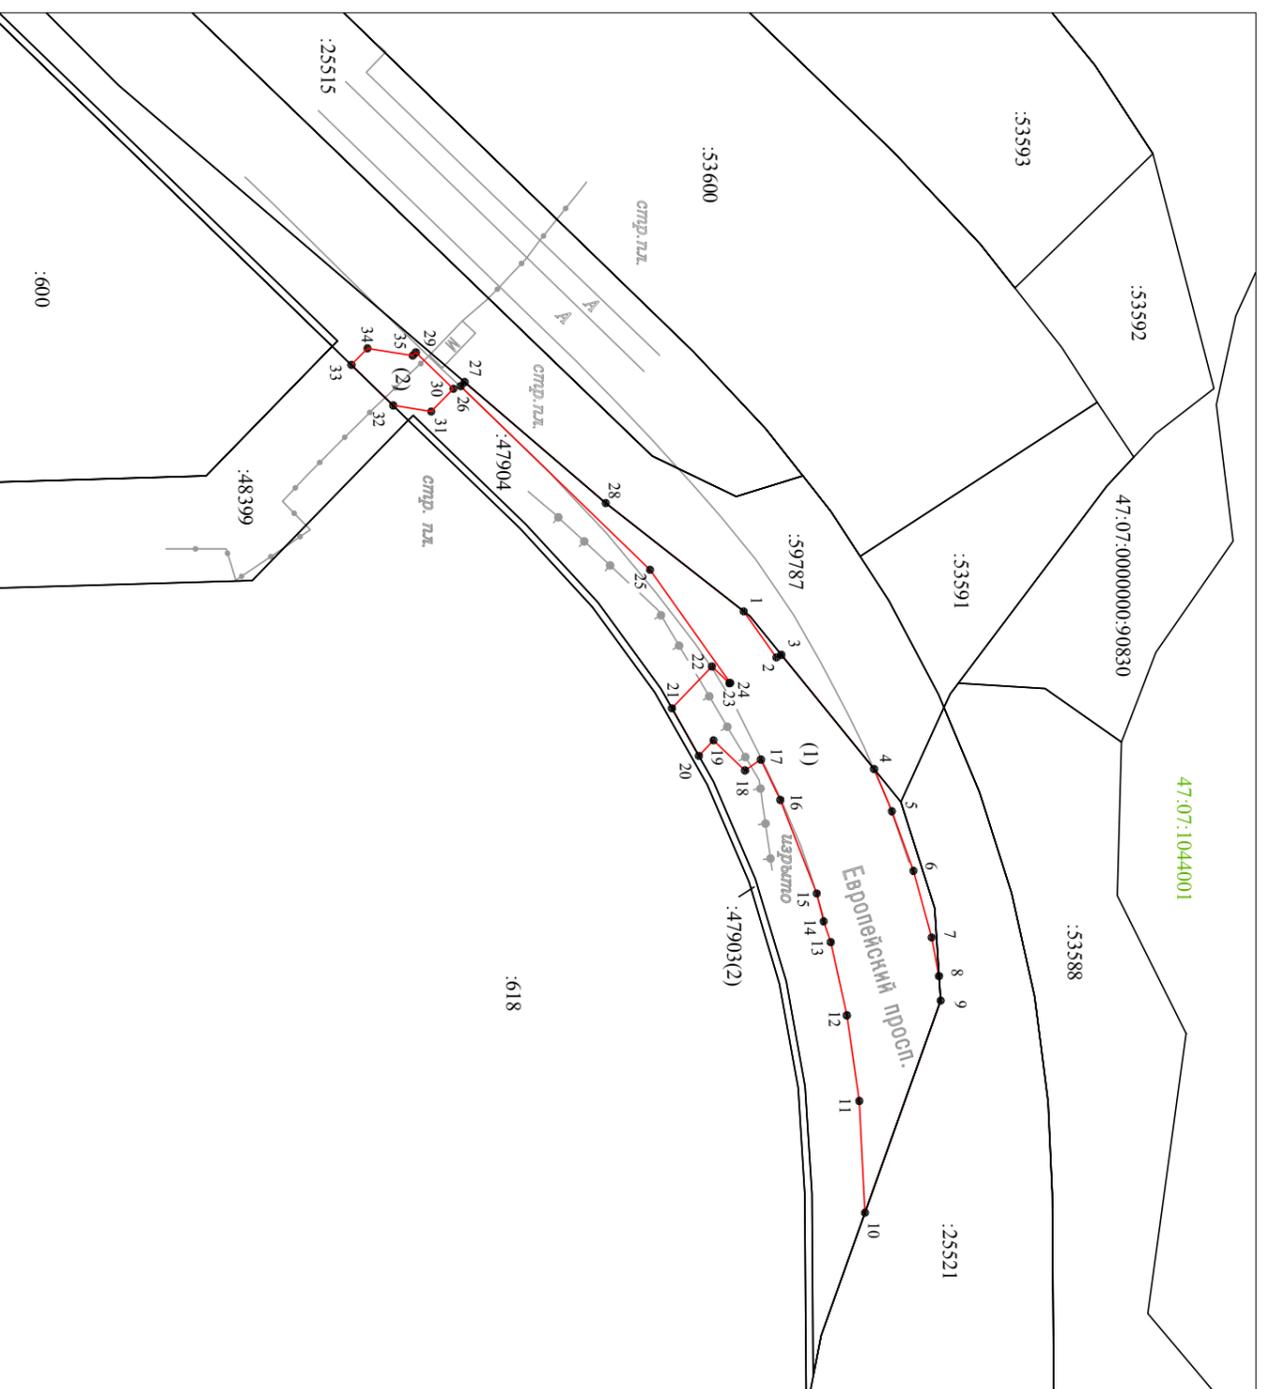

Масштаб 1:1000

Условные обозначения:

- 1 - характерная точка границы, сведения о которой позволяют однозначно определить её на местности
- - вновь образованная часть границы сервитута
- - граница земельного участка, сведения о котором внесены в ЕПРН
- - обозначение земельного участка
- 47:07:1044001 - обозначение кадастрового деления