

Схема расположения публичного сервитута


Местоположение: Российская Федерация, Ленинградская область, Всеволожский муниципальный район, город Кудрово
в границах земельного участка с кадастровым номером 47:07:1044001:48399

Приложение к постановлению администрации
МО "Заневское городское поселение"
Всеволожского муниципального района
Ленинградской области
от 07.09.2022 № 580

Таблица координат характерных точек границы сервитута

Площадь сервитута		950м ²	
Обозначение характерных точек границы		Координаты, м	
	X	Y	
1	2	3	
1	433334,47	2226015,72	
2	433333,47	2226015,56	
3	433312,87	2226036,77	
4	433270,83	2226037,77	
5	433248,12	2226059,61	
6	433238,69	2226059,88	
7	433238,74	2226061,63	
8	433237,98	2226061,65	
9	433238,21	2226069,38	
10	433229,60	2226069,63	
11	433229,14	2226054,45	
12	433238,24	2226054,19	
13	433239,94	2226052,44	
14	433245,06	2226052,28	
15	433267,79	2226030,46	
16	433309,68	2226029,45	
17	433328,57	2226009,99	
1	433334,47	2226015,72	

Система координат: МСК-47 зона 2

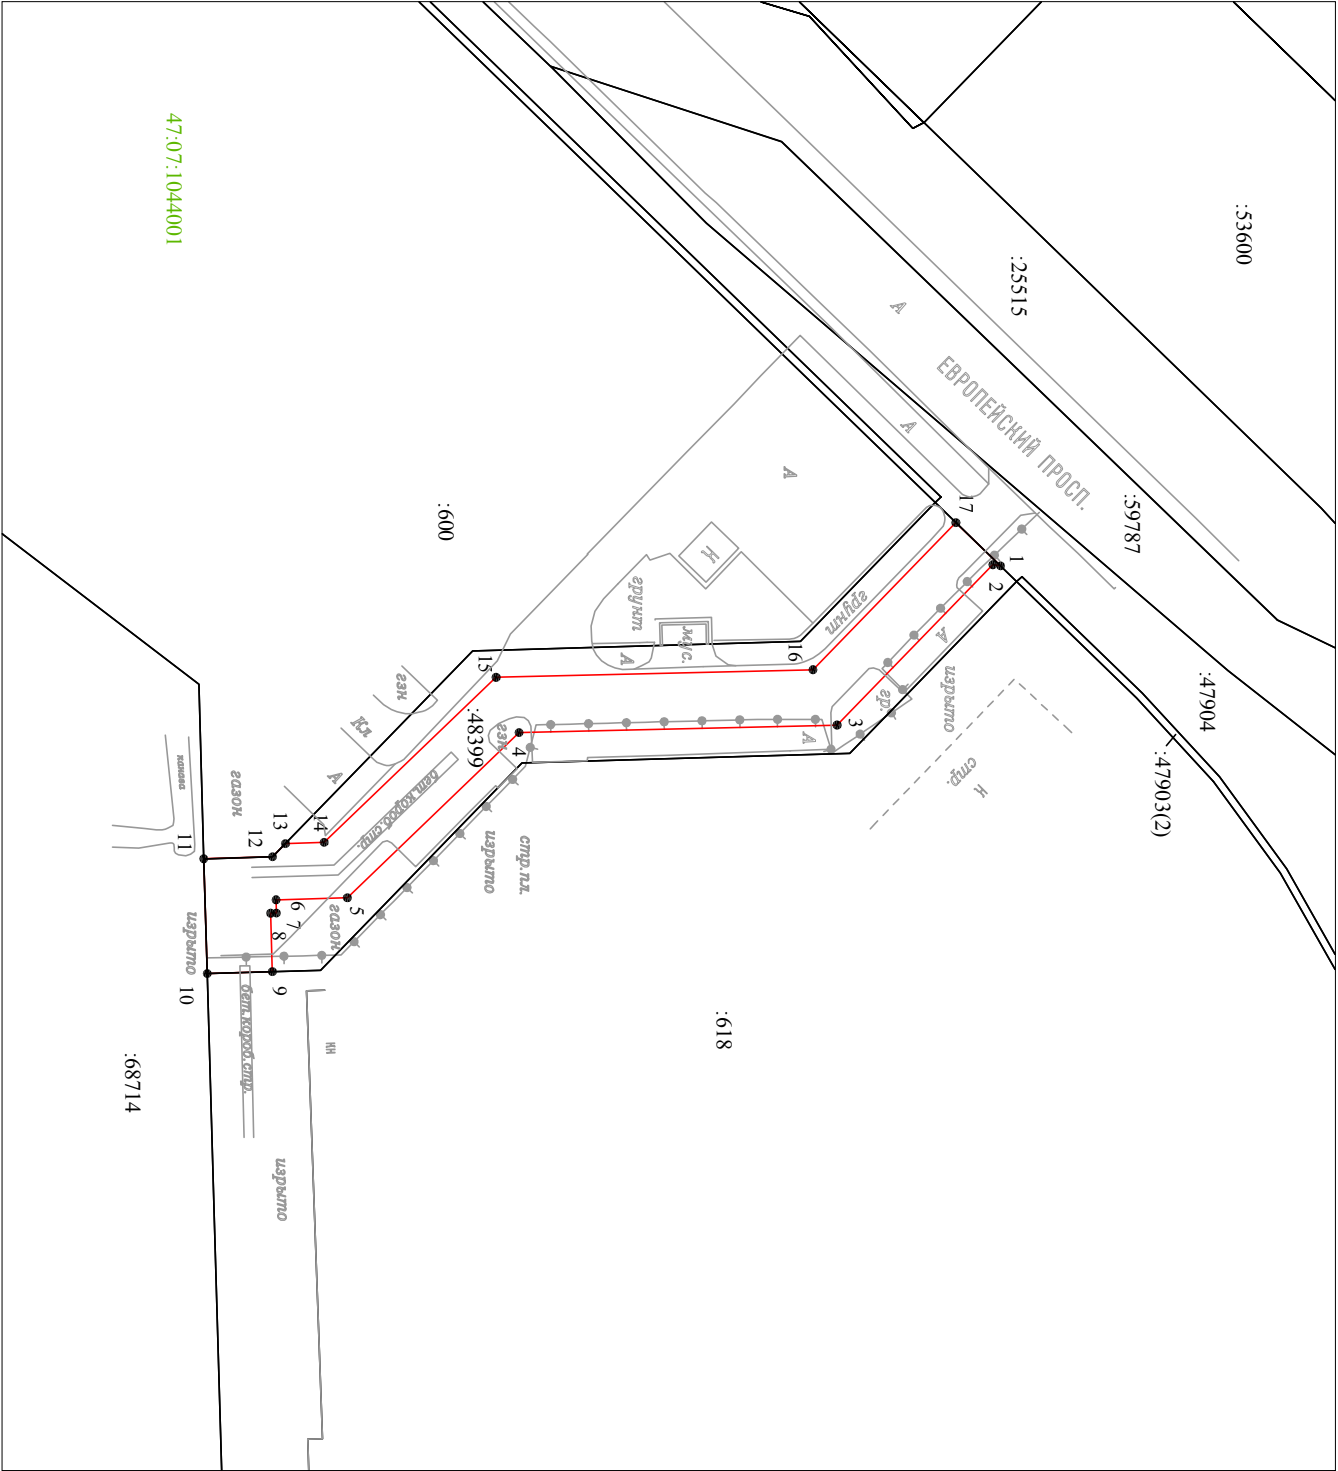

Масштаб 1:1000

Условные обозначения:

- 1 - характерная точка границы, сведения о которой позволяют однозначно определить её на местности
- вновь образованная часть границы сервитута
- граница земельного участка, сведения о котором внесены в ЕГРН
- 48399 - обозначение земельного участка
- 47:07:1044001 - обозначение кадастрового деления