


Приложение к постановлению администрации МО
 "Заневское городское поселение"
 от _____ № _____

Схема расположения публичного сервитута

Местоположение: Российская Федерация, Ленинградская область,
 Всеволожский муниципальный район, Заневское городское поселение,
 город Кудрово, переулок Итальянский, участок № 4
 в границах земельного участка с кад.№ 47:07:1044001:511

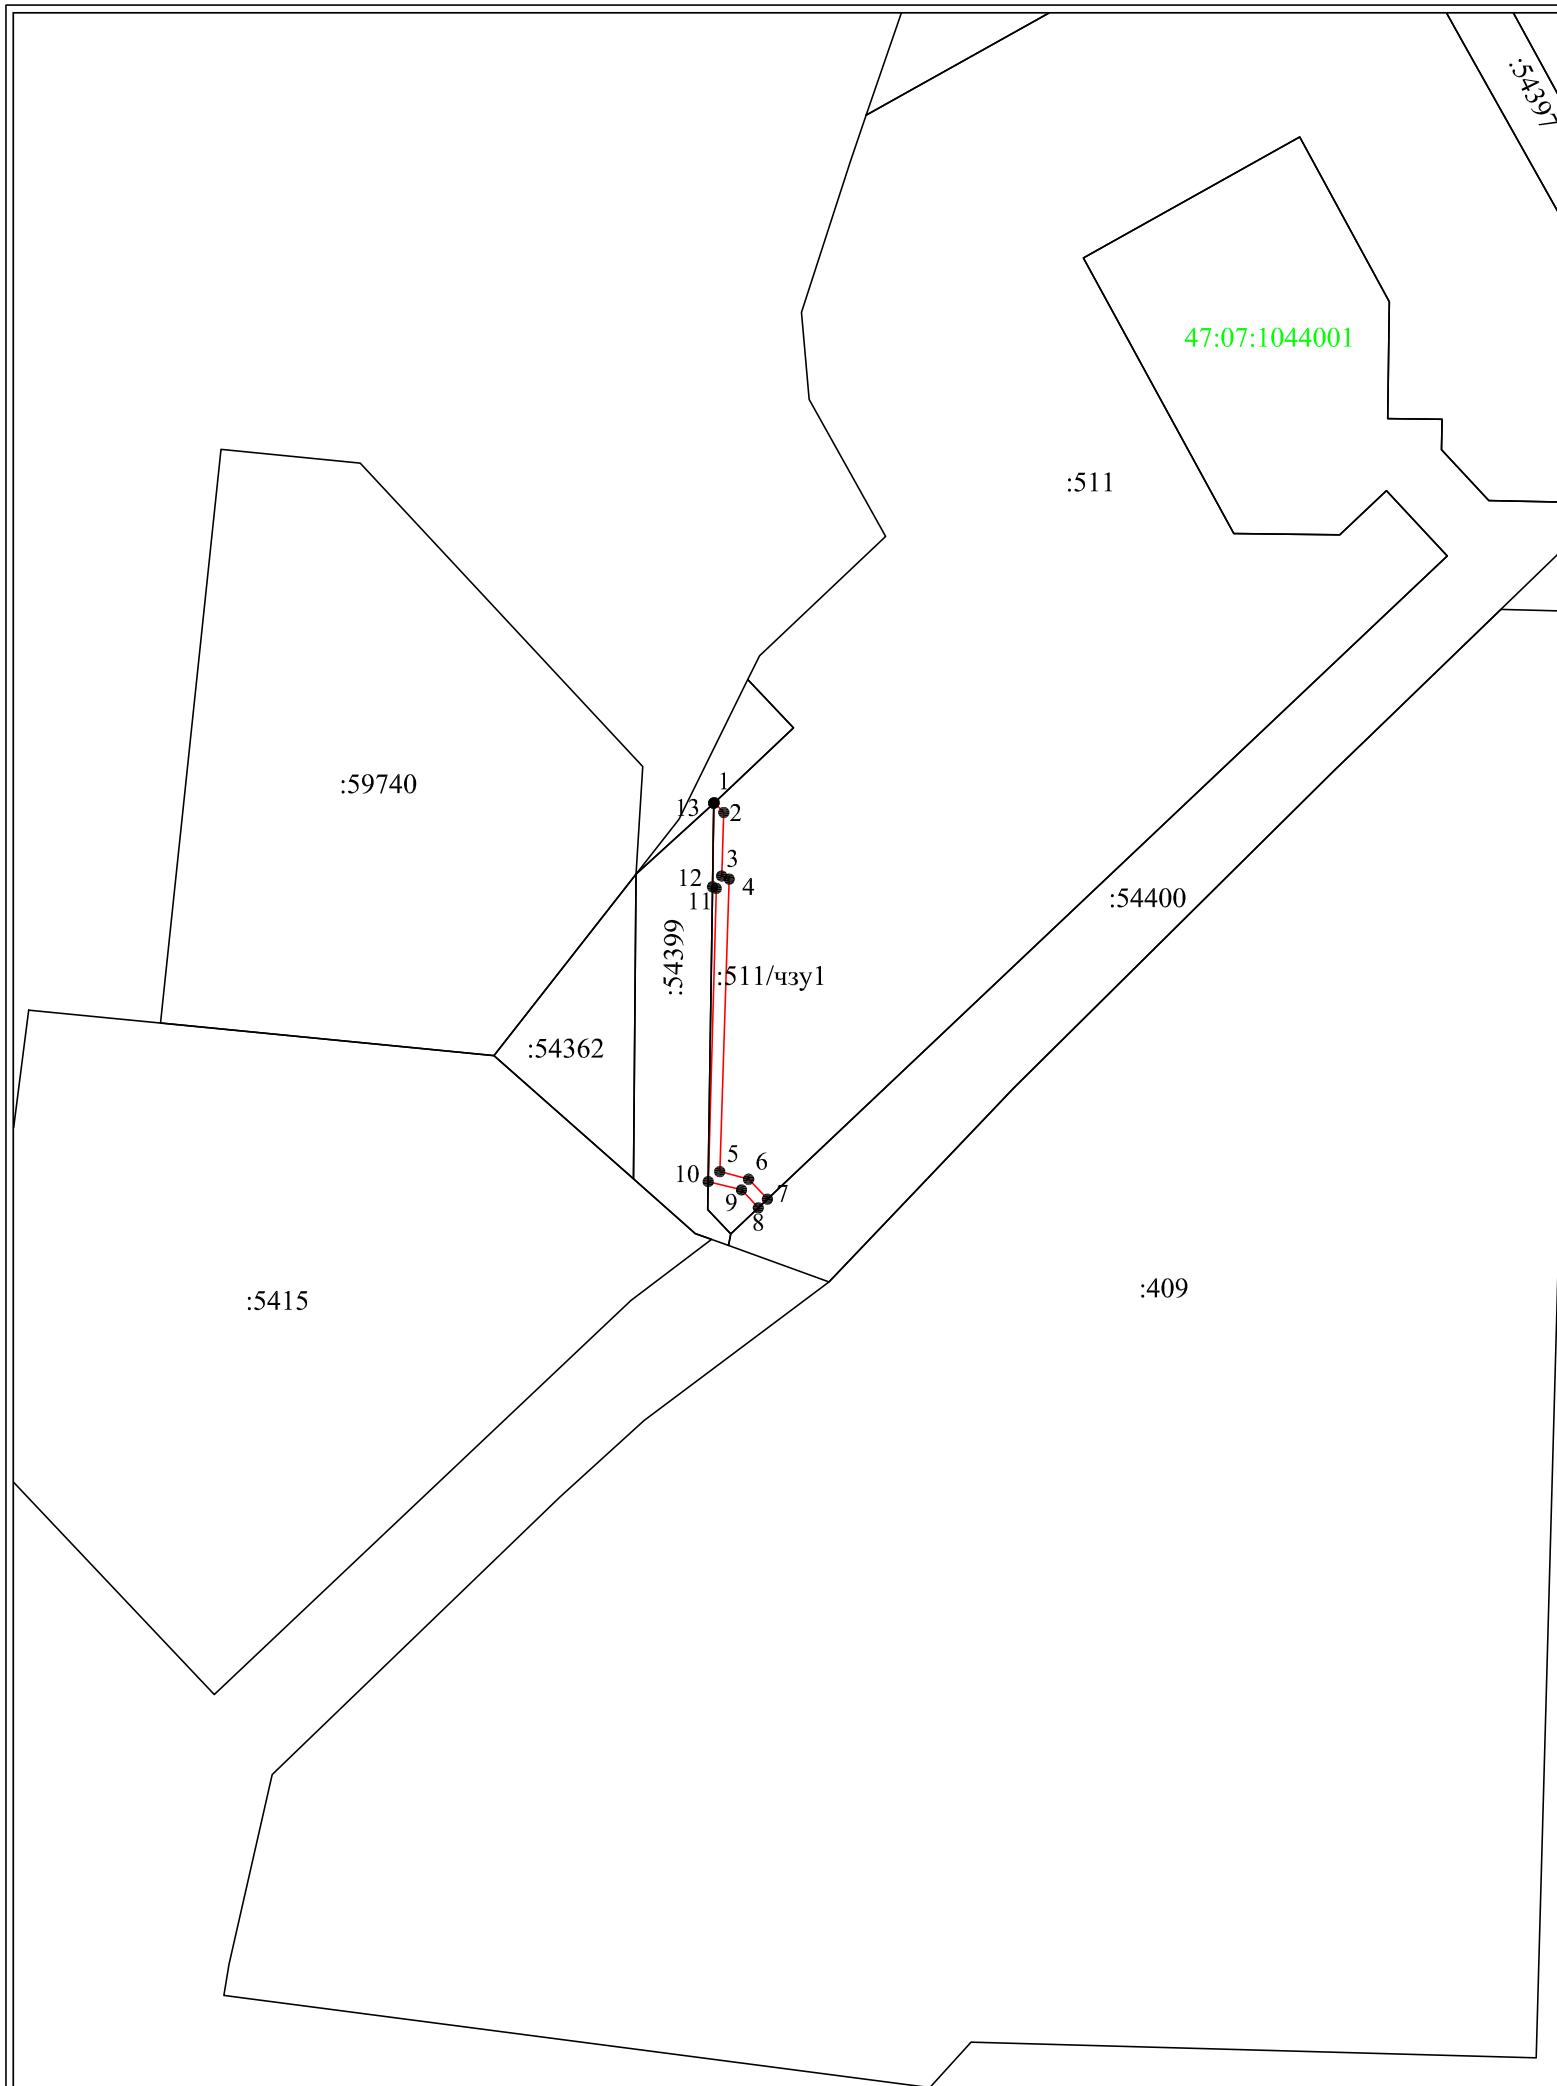

Обозначение характерных точек границы	Площадь $197M^2$	
	Координаты, м СК-47 зона 2	
	X	Y
1	2	3
1	432714,64	2225472,15
2	432712,69	2225474,03
3	432700,08	2225473,62
4	432699,47	2225475,1
5	432641,46	2225473,24
6	432639,94	2225478,96
7	432635,99	2225482,69
8	432634,28	2225480,88
9	432637,83	2225477,55
10	432639,46	2225470,95
11	432697,62	2225472,54
12	432697,93	2225471,79
13	432714,52	2225472,02
1	432714,64	2225472,15

Масштаб 1:1500

Условные обозначения:

● 1 - характерная точка контура

— - граница публичного сервитута

— - границы земельного участка, сведения о котором внесены в ЕГРН

:511 - обозначение земельного участка в кадастровом квартале

47:07:1044001 - обозначение кадастрового квартала