


Приложение к постановлению администрации МО  
"Заневское городское поселение"

от \_\_\_\_\_ № \_\_\_\_\_

Схема расположения публичного сервитута

Местоположение: Российская Федерация, Ленинградская область,  
Всеволожский муниципальный район, Заневское городское поселение  
в границах земельного участка с кад.№ 47:07:0000000:93913

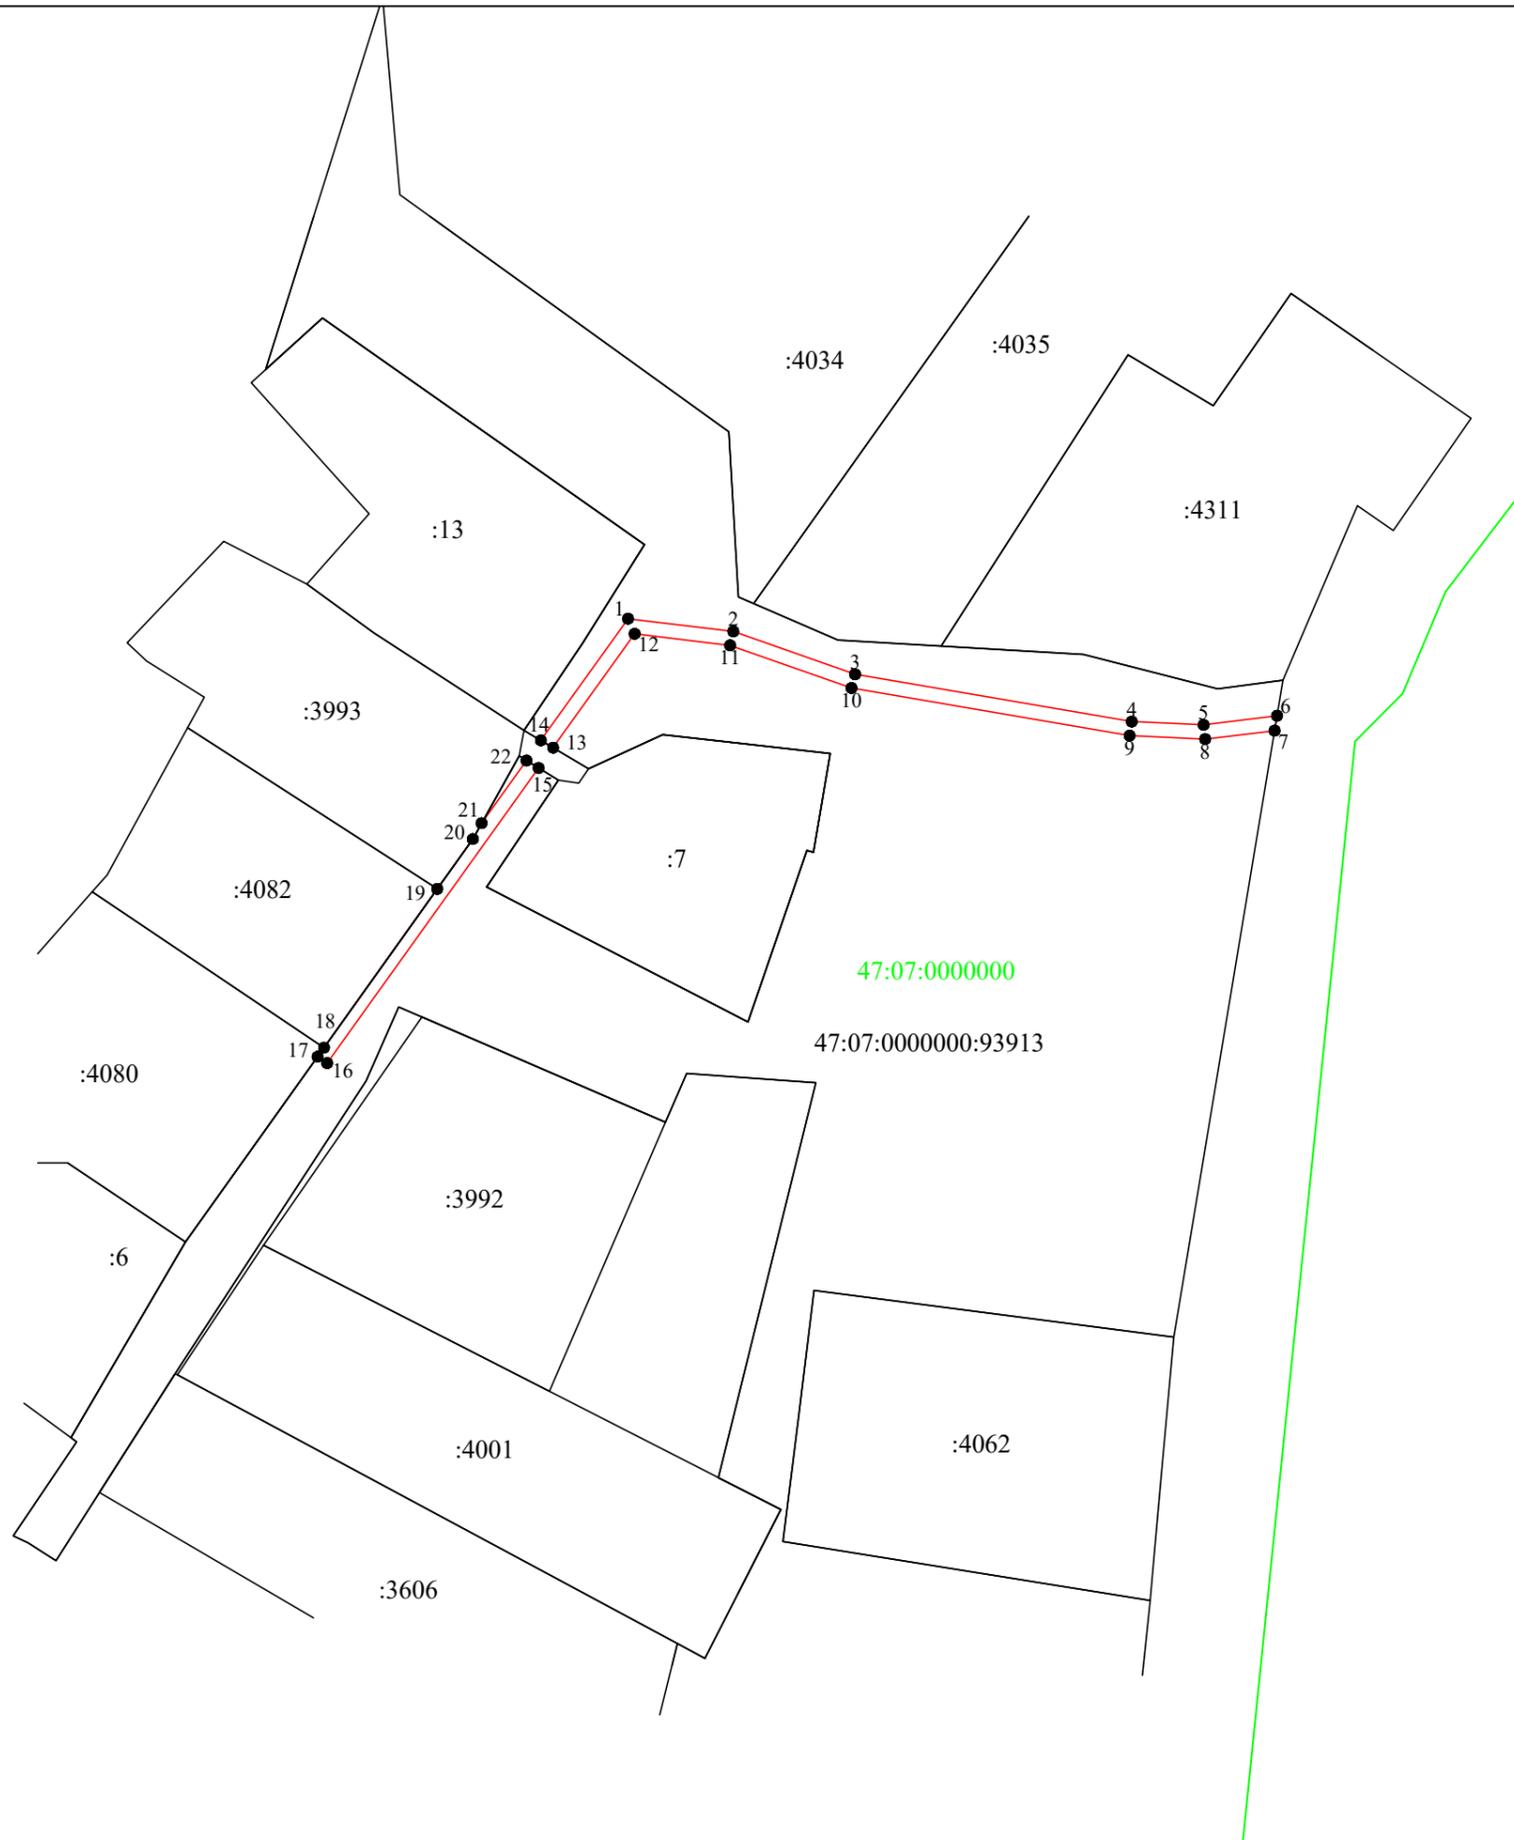

Площадь $317\text{м}^2$		
Обозначение характерных точек границы	Координаты, м СК-47 зона 2	
	X	Y
1	2	3
1(1)		
1	433068,32	2225219,7
2	433066,52	2225234,61
3	433060,46	2225251,84
4	433053,77	2225291,01
5	433053,31	2225301,18
6	433054,6	2225311,58
7	433052,49	2225311,23
8	433051,3	2225301,4
9	433051,79	2225290,71
10	433058,52	2225251,34
11	433064,56	2225234,15
12	433066,19	2225220,64
13	433050,09	2225209,1
14	433051,12	2225207,36
1	433068,32	2225219,7
1(2)		
15	433047,21	2225207,04
16	433005,46	2225177,11
17	433006,37	2225175,76
18	433007,65	2225176,67
19	433030,1	2225192,69
20	433037,15	2225197,72
21	433039,4	2225198,98
22	433048,26	2225205,33
15	433047,21	2225207,04

Масштаб 1:1000

Условные обозначения:

- 1 - характерная точка контура
- (red) - граница публичного сервитута
- (black) - границы земельного участка, сведения о котором внесены в ЕГРН
- 47:07:0000000:93913 - обозначение земельного участка
- 47:07:0000000 - обозначение кадастрового квартала
- 1(1) - обозначение части публичного сервитута