

Схема расположения границ публичного сервитута

Наименование объекта: «Магистральный водовод D 800 мм»

Местоположение: Российская Федерация, Ленинградская область,

Всеволожский муниципальный район, Заневское городское поселение, г. Кудрово


В границах земельного участка (части земельного участка) с кадастровым номером

47:07:1044001:45666, площадью 984 кв.м и земельного участка (части земельного участка)

с кадастровым номером 47:07:1044001:64164, площадью 2985 кв.м

Система координат МСК 47 зона 2

Площадь публичного сервитута: 3969 кв.м

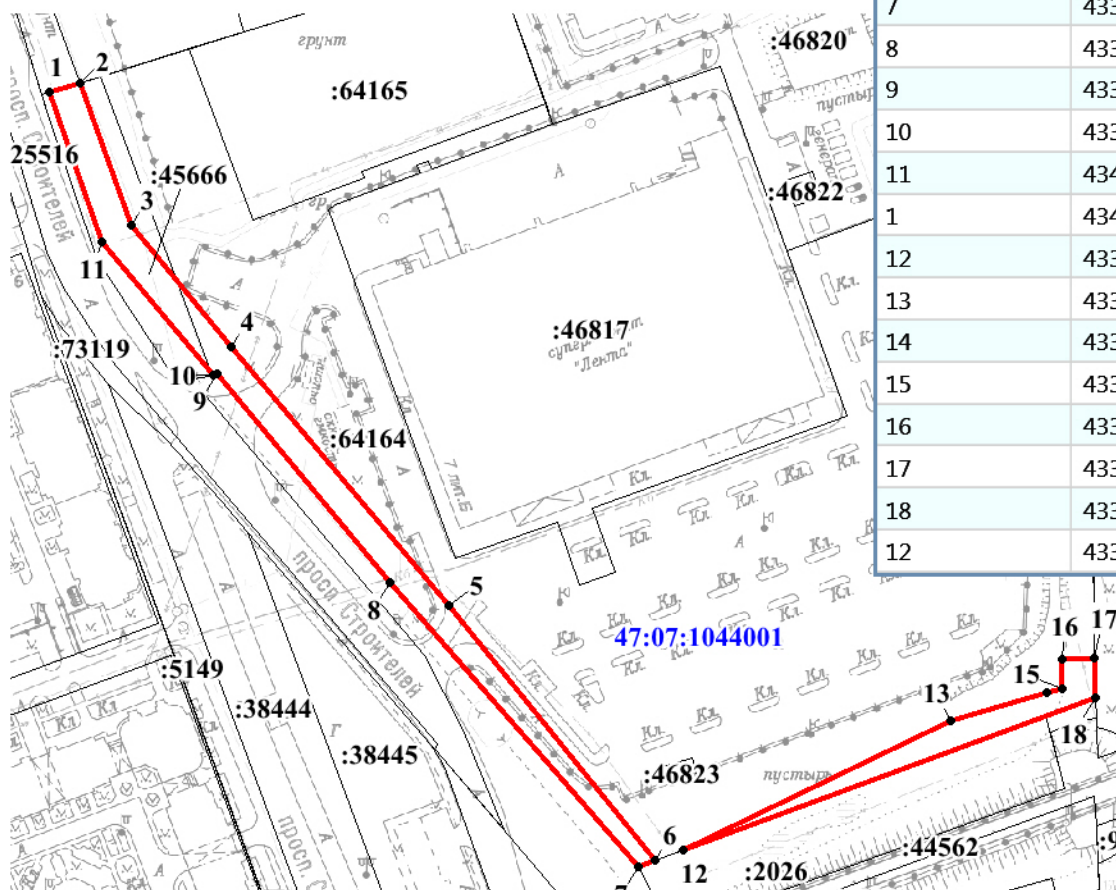

Номер точки	Коорд_X	Коорд_Y
1	434 070,92	2 225 999,70
2	434 073,99	2 226 010,14
3	434 026,51	2 226 026,20
4	433 986,10	2 226 058,69
5	433 899,25	2 226 129,56
6	433 814,14	2 226 196,31
7	433 812,24	2 226 190,91
8	433 907,18	2 226 110,25
9	433 976,88	2 226 053,77
10	433 976,66	2 226 052,46
11	434 021,23	2 226 016,58
1	434 070,92	2 225 999,70
12	433 817,48	2 226 205,79
13	433 859,02	2 226 294,84
14	433 867,85	2 226 326,77
15	433 869,07	2 226 331,93
16	433 878,78	2 226 331,88
17	433 878,79	2 226 342,68
18	433 865,75	2 226 342,81
12	433 817,48	2 226 205,79

Условные обозначения:

- :301 ———— - граница и кадастровый номер земельного участка,
————— - проектные границы публичного сервитута
• 1 - обозначение характерных точек границ публичного сервитута
47:07:1044001 - номер кадастрового квартала

Масштаб 1:2500