

### Схема расположения границ публичного сервитута


Наименование объекта: Публичный сервитут для обеспечения прохода – проезда неограниченного круга лиц

Местоположение: Российская Федерация, Ленинградская область,  
 Всеволожский муниципальный район, Заневское городское поселение,  
 гп. Янино-1, ул. Новая, з/у № 11а

В границах земельного участка (части земельного участка)  
 с кадастровым номером 47:07:1039001:71, площадью 1705 кв.м

### Каталог координат

Система координат МСК 47 зона 2  
 Площадь публичного сервитута: 1705 кв.м

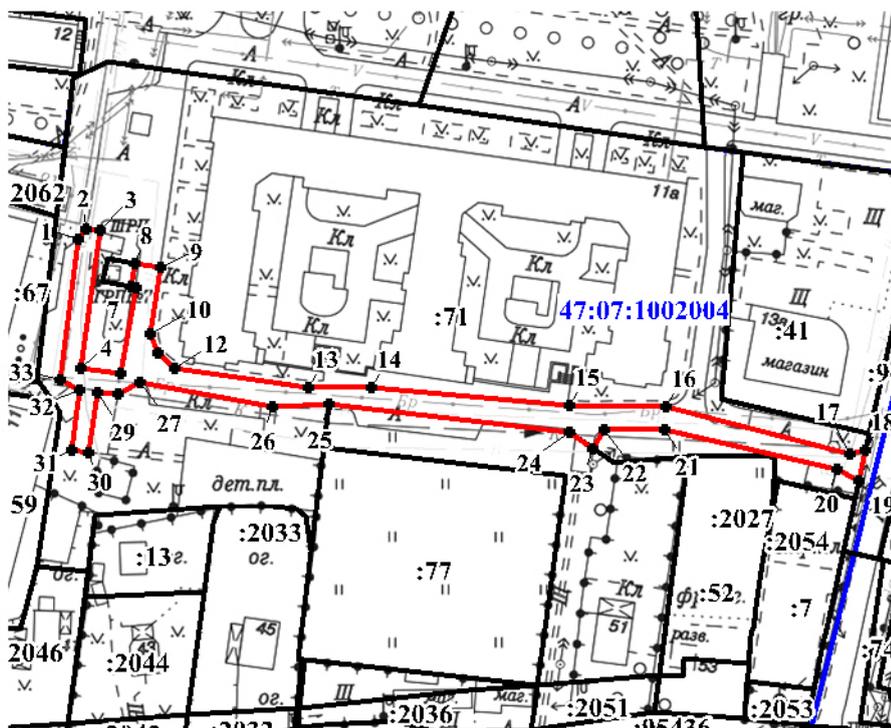

Масштаб 1:2000

#### Условные обозначения:

- :71** - граница и кадастровый номер земельного участка, сведения о котором содержатся в Едином государственном реестре недвижимости
- - границы публичного сервитута
- 1** - обозначение характерных точек границ публичного сервитута
- 47:07:1039001** - номер кадастрового квартала

| Номер | X          | Y            |
|-------|------------|--------------|
| 1     | 437 392,70 | 2 228 372,98 |
| 2     | 437 395,48 | 2 228 374,83 |
| 3     | 437 395,08 | 2 228 378,49 |
| 4     | 437 358,62 | 2 228 373,15 |
| 5     | 437 357,06 | 2 228 383,60 |
| 6     | 437 379,52 | 2 228 387,84 |
| 7     | 437 379,82 | 2 228 386,35 |
| 8     | 437 385,91 | 2 228 387,66 |
| 9     | 437 384,92 | 2 228 394,34 |
| 10    | 437 367,49 | 2 228 391,57 |
| 11    | 437 362,20 | 2 228 393,20 |
| 12    | 437 358,23 | 2 228 397,76 |
| 13    | 437 352,53 | 2 228 432,88 |
| 14    | 437 352,30 | 2 228 449,48 |
| 15    | 437 346,67 | 2 228 501,55 |
| 16    | 437 346,14 | 2 228 527,02 |
| 17    | 437 332,96 | 2 228 575,01 |
| 18    | 437 333,87 | 2 228 579,23 |
| 19    | 437 325,88 | 2 228 577,30 |
| 20    | 437 329,01 | 2 228 571,53 |
| 21    | 437 339,91 | 2 228 526,38 |
| 22    | 437 340,17 | 2 228 510,48 |
| 23    | 437 335,37 | 2 228 507,36 |
| 24    | 437 339,71 | 2 228 501,30 |
| 25    | 437 348,03 | 2 228 438,34 |
| 26    | 437 347,69 | 2 228 423,35 |
| 27    | 437 354,42 | 2 228 388,54 |
| 28    | 437 351,60 | 2 228 382,55 |
| 29    | 437 352,12 | 2 228 377,44 |
| 30    | 437 336,16 | 2 228 374,72 |
| 31    | 437 336,94 | 2 228 370,25 |
| 32    | 437 352,88 | 2 228 372,57 |
| 33    | 437 355,55 | 2 228 367,63 |
| 1     | 437 392,70 | 2 228 372,98 |