

Приложение к постановлению администрации
МО "Заневское городское поселение"
Всеволожского муниципального района
Ленинградской области
от _____ № _____

Схема расположения границ публичного сервитута

Наименование объекта: «Магистральные сети водопровода в границах территории жилой застройки «Кудрово» 3-й этап строительства»

Местоположение: Российская Федерация, Ленинградская область,

Всеволожский муниципальный район, Заневское городское поселение, г. Кудрово


В границах земельного участка с кадастровым номером 47:07:1044001:44562 37 кв.м

В границах земельного участка с кадастровым номером 47:07:1044001:46833 75 кв.м

Система координат МСК 47 зона 2

Площадь публичного сервитута: 112 кв.м

Номер точки	Коорд_X	Коорд_Y
1	433 792,90	2 226 207,68
2	433 794,84	2 226 213,35
3	433 777,03	2 226 219,62
4	433 775,46	2 226 213,80
1	433 792,90	2 226 207,68

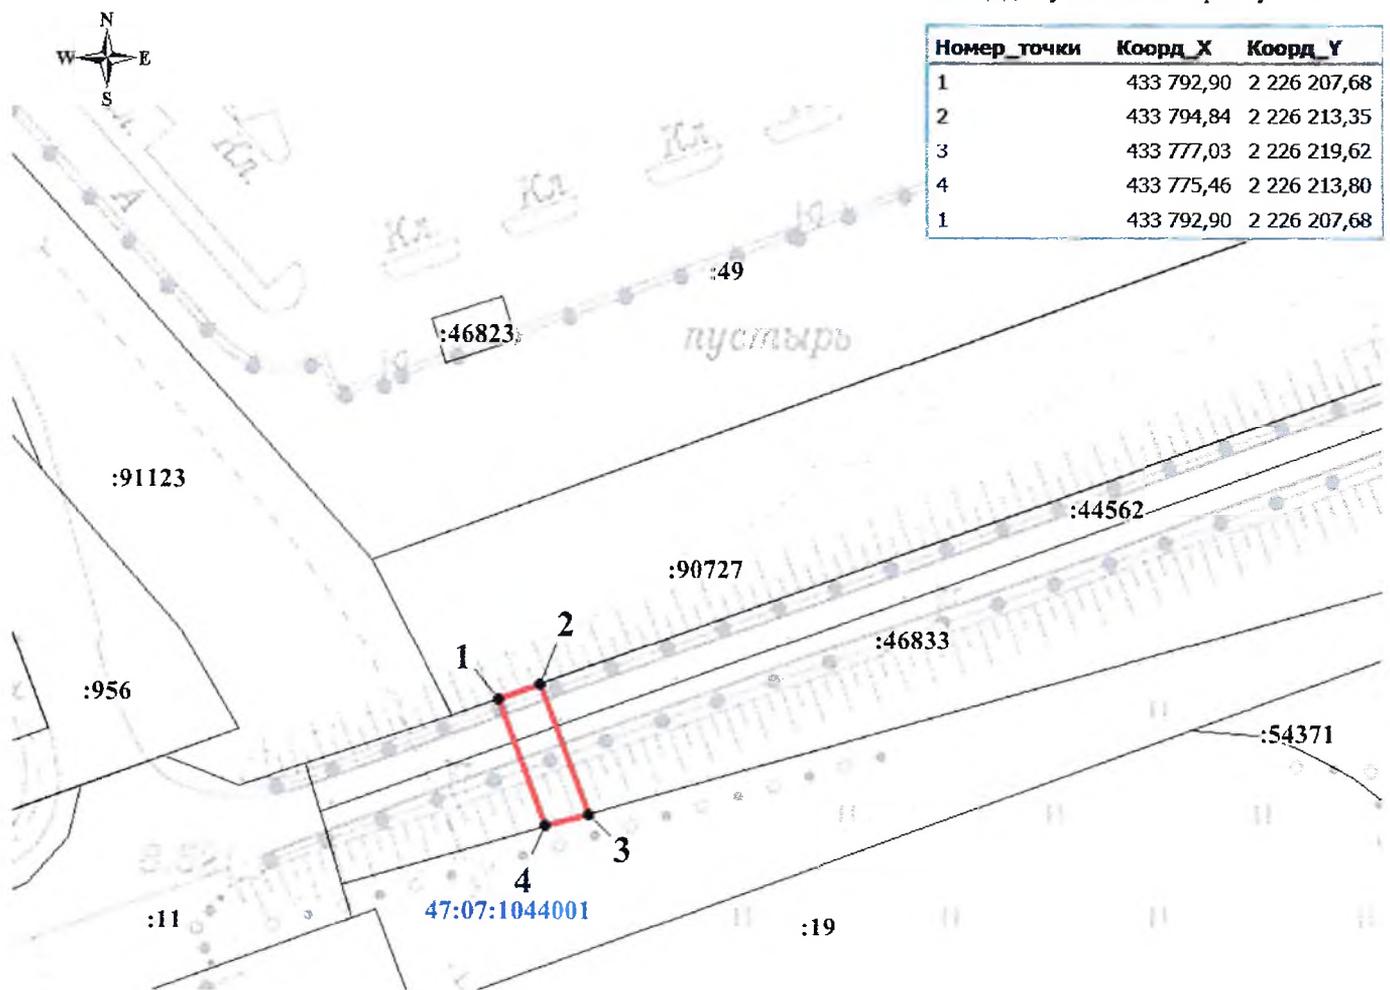

Условные обозначения:

Масштаб 1:1000

-  :301 — граница и кадастровый номер земельного участка,
-  — проектные границы публичного сервитута
-  • 1 — обозначение характерных точек границ публичного сервитута
-  47:07:1044001 — номер кадастрового квартала