


Схема расположения границ публичного сервитута

МСК-47, зона 2

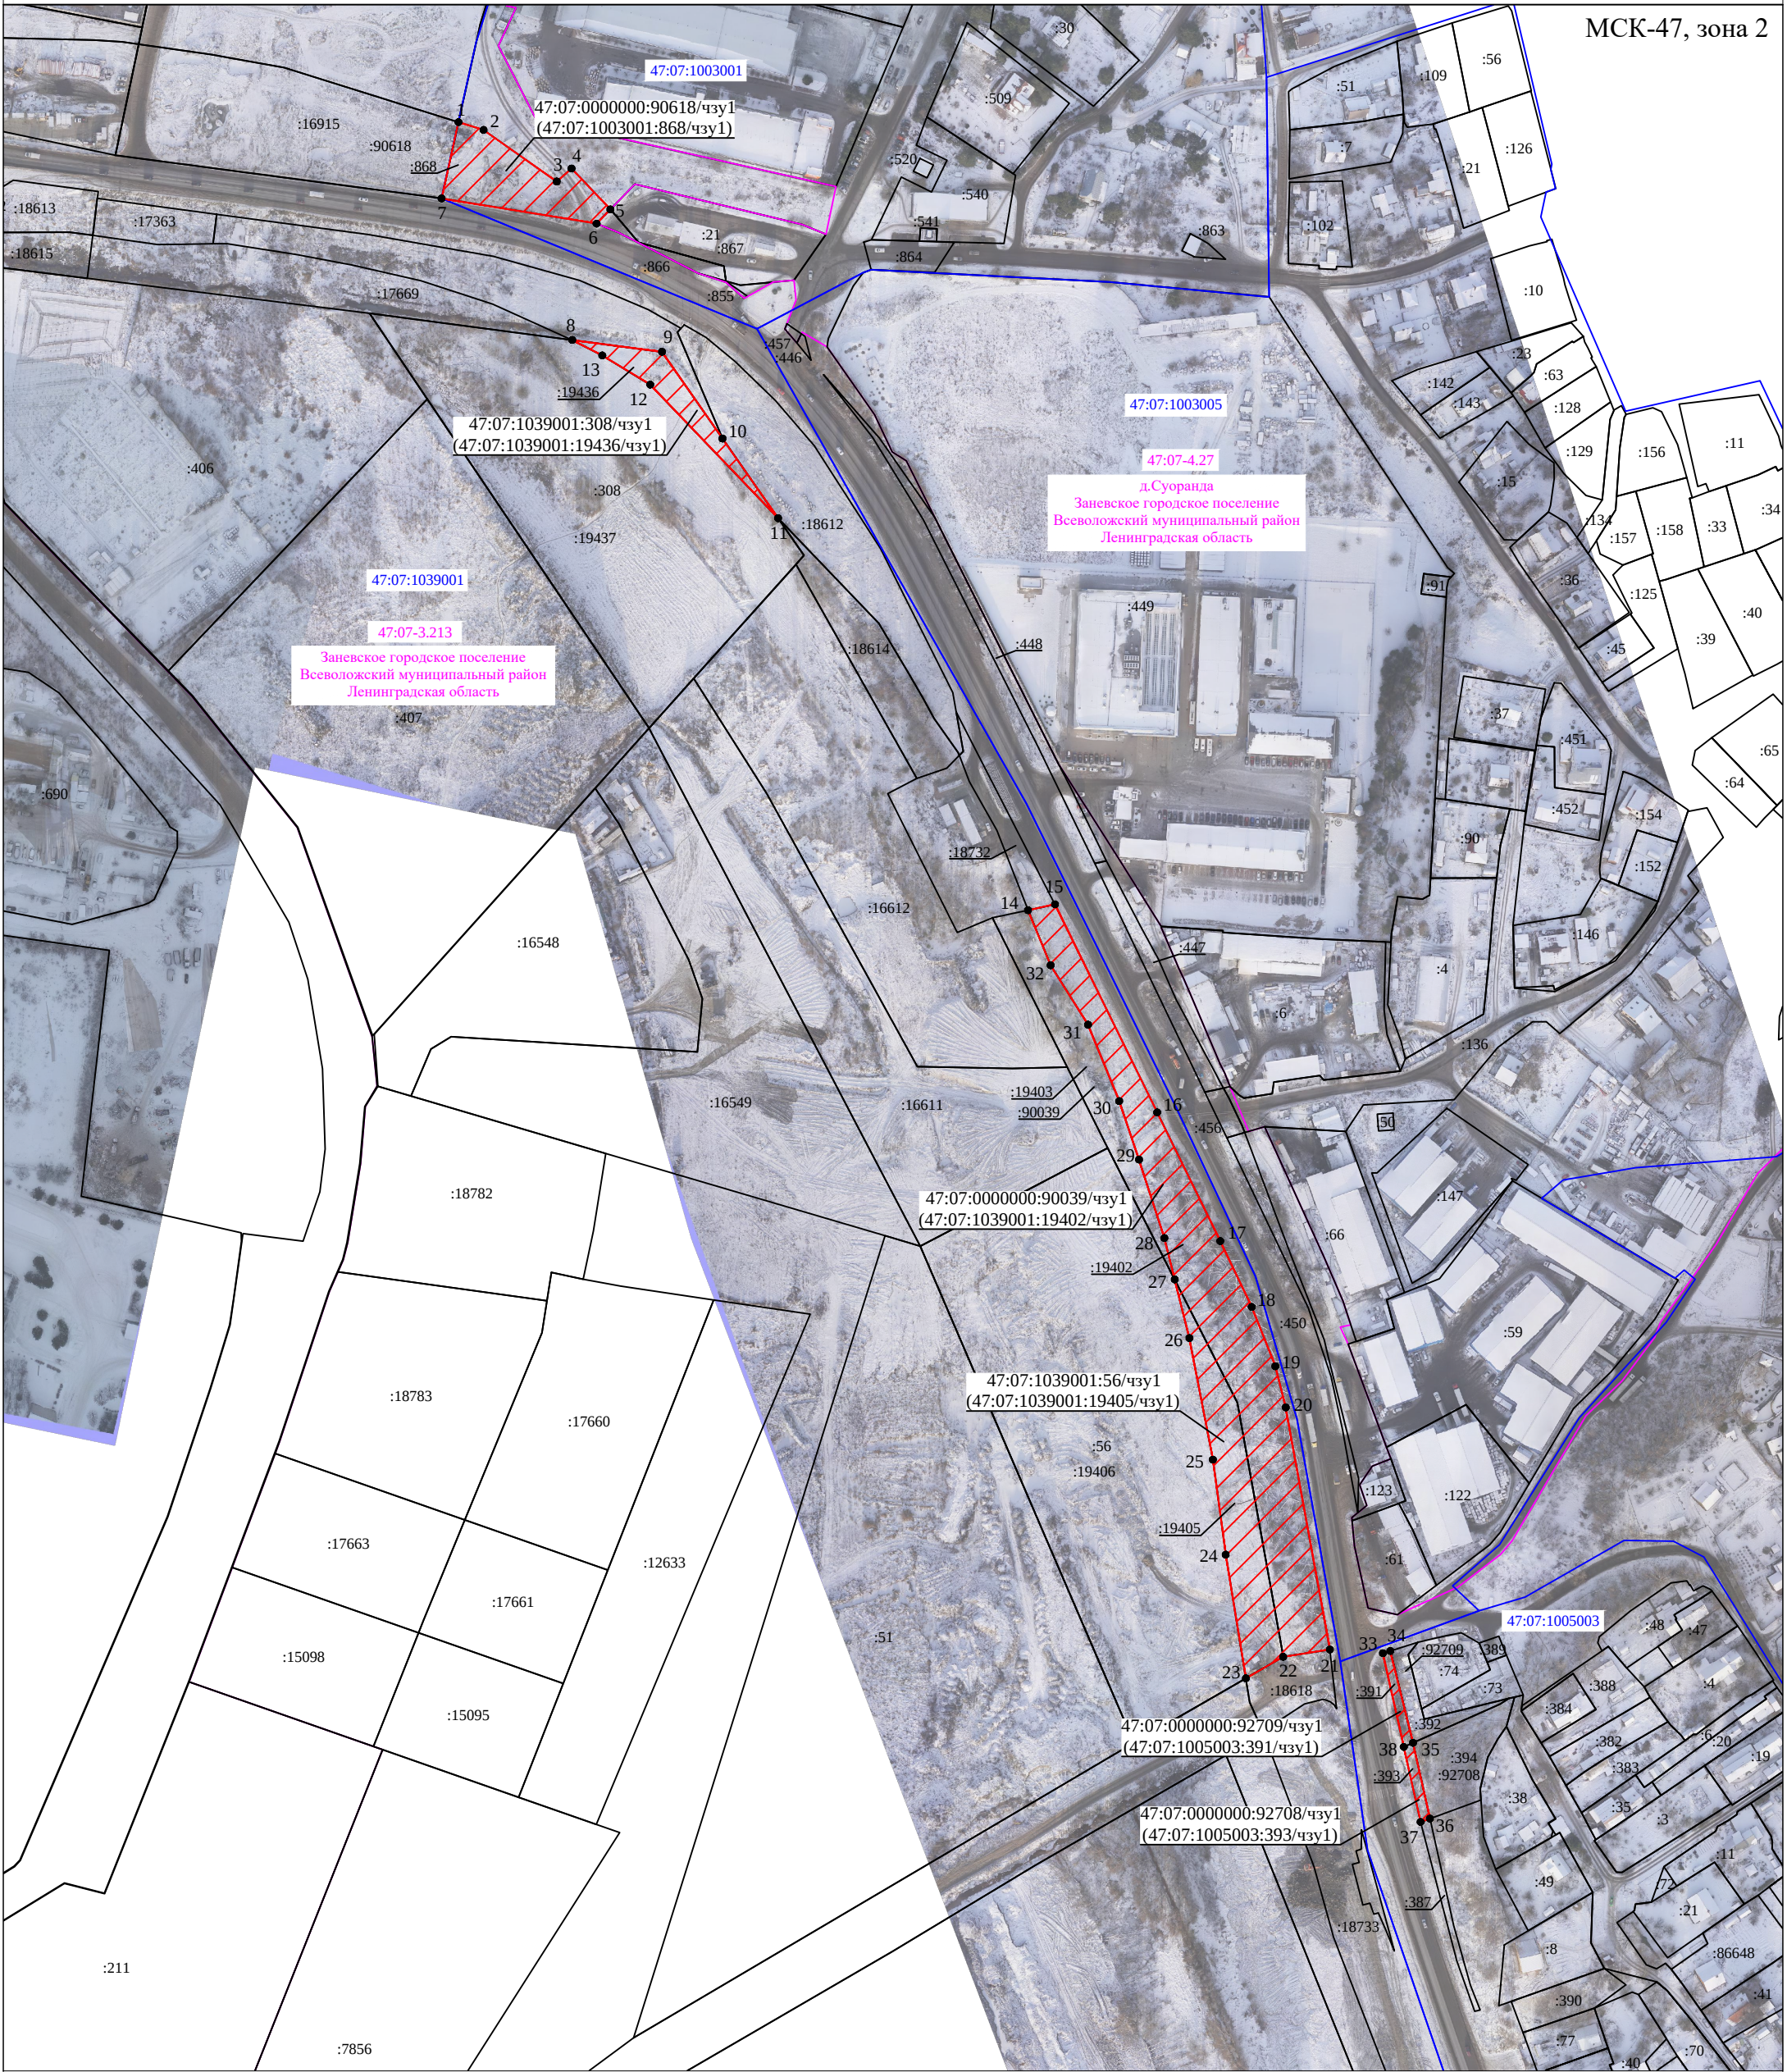

Масштаб 1:3000

Условные обозначения:

- 1 • - характерная точка границы публичного сервитута
- :17661 - обозначение земельного участка, сведения о котором содержатся в ЕГРН
- 47:07:1039001 - обозначение кадастрового квартала
- 47:07-3.213 - обозначение границы муниципального образования
-  - зона действия публичного сервитута

Подпись _____ / Горбунова К.А.

Место для оттиска печати (при наличии) _____



Дата "22" марта 2023 г.