


Схема расположения границ публичного сервитута

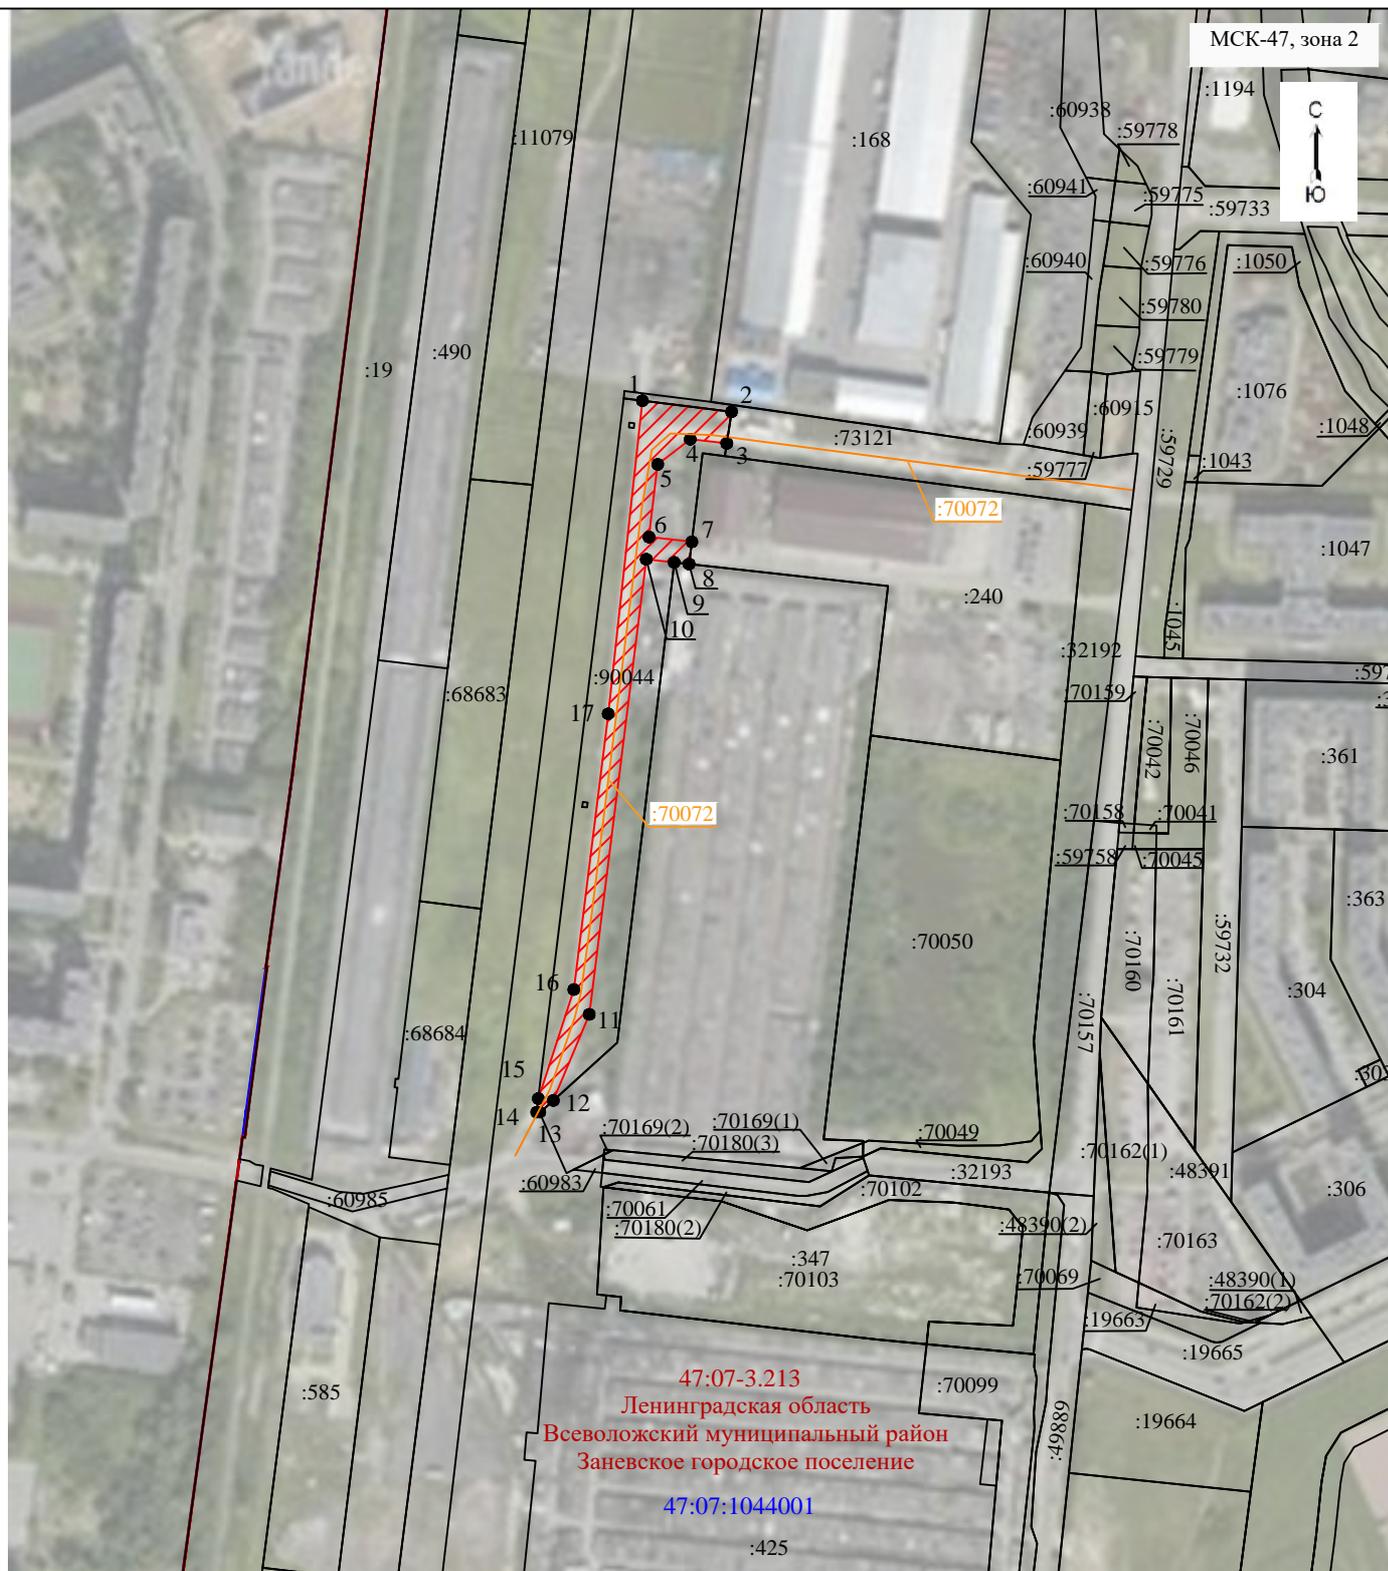

Масштаб 1:2000

Условные обозначения:

- 1 - характерная точка границы
- :251 - обозначение земельного участка, внесенного в ЕГРН
- :70072 - обозначение объекта капитального строительства, внесенного в ЕГРН
- ▨ - зона действия публичного сервитута
- [47:07-3.213](#) - обозначение границы муниципального образования
- [47:07:1044001](#) - обозначение кадастрового квартала

**Местоположение:** Ленинградская область, Всеволожский муниципальный район, Заневское сельское поселение, в границах земельного участка с кадастровым номером 47:07:0000000:90044

**Площадь земельного участка 4967 м<sup>2</sup>**

(указывается проектная площадь образуемого земельного участка, вычисленная с использованием технологических и программных средств, в том числе размещенных на официальном сайте федерального органа исполнительной власти, уполномоченного Правительством Российской Федерации на осуществление государственного кадастрового учета, государственной регистрации прав, ведение Единого государственного реестра недвижимости и предоставление сведений, содержащихся в Едином государственном реестре недвижимости, в информационно-телекоммуникационной сети "Интернет" (далее - официальный сайт), с округлением до 1 квадратного метра. Указанное значение площади земельного участка может быть уточнено при проведении кадастровых работ не более чем на десять процентов)

Обозначение характерных точек границ	Координаты, м	
	(указываются в случае подготовки схемы расположения земельного участка с использованием технологических и программных средств, в том числе размещенных на официальном сайте. Значения координат, полученные с использованием указанных технологических и программных средств, указываются с округлением до 0,01 метра)	
	X	Y
1	2	3
1	432072,43	2224953,20
2	432066,53	2225000,46
3	432049,61	2224997,91
4	432051,83	2224978,59
5	432038,44	2224961,31
6	431999,58	2224956,72
7	431997,04	2224979,42
8	431985,20	2224977,98
9	431986,07	2224970,07
10	431987,73	2224955,28
11	431744,61	2224925,08
12	431698,61	2224906,04
13	431692,06	2224898,84
14	431692,31	2224897,21
15	431699,62	2224898,09
16	431757,87	2224916,90
17	431905,16	2224935,11
1	432072,43	2224953,20