

Приложение к постановлению администрации
 Заповского городского поселения
 Всеволожского муниципального района
 Ленинградской области
 от 20.10.2023 № 932


Схема расположения границ публичного сервитута

Наименование объекта: Публичный сервитут для обеспечения прохода и проезда неограниченного круга лиц
 Местоположение: Российская Федерация, Ленинградская область, Всеволожский муниципальный район, Заповское городское поселение, дер. Хирвосты
 В границах земельного участка с кадастровым номером: 47:07:1039001:24 (802 кв.м), 47:07:1039001:25 (284 кв.м)

Система координат МСК 47 зона 2
 Общая площадь публичного сервитута: 1086 кв.м

Каталог координат

| Номер | X | Y |
|-------|------------|--------------|
| 12 | 437 261,61 | 2 231 789,66 |
| 13 | 437 251,76 | 2 231 810,19 |
| 14 | 437 242,70 | 2 231 832,45 |
| 15 | 437 234,80 | 2 231 843,73 |
| 16 | 437 234,18 | 2 231 836,30 |
| 17 | 437 239,19 | 2 231 830,50 |
| 18 | 437 248,13 | 2 231 808,52 |
| 19 | 437 258,17 | 2 231 787,59 |
| 20 | 437 279,74 | 2 231 761,28 |
| 21 | 437 287,36 | 2 231 747,88 |
| 22 | 437 273,43 | 2 231 723,58 |
| 23 | 437 268,52 | 2 231 711,69 |
| 24 | 437 259,22 | 2 231 679,44 |
| 25 | 437 254,35 | 2 231 655,73 |
| 26 | 437 253,70 | 2 231 645,22 |
| 27 | 437 254,91 | 2 231 626,60 |
| 28 | 437 238,93 | 2 231 621,34 |
| 1 | 437 240,03 | 2 231 611,84 |

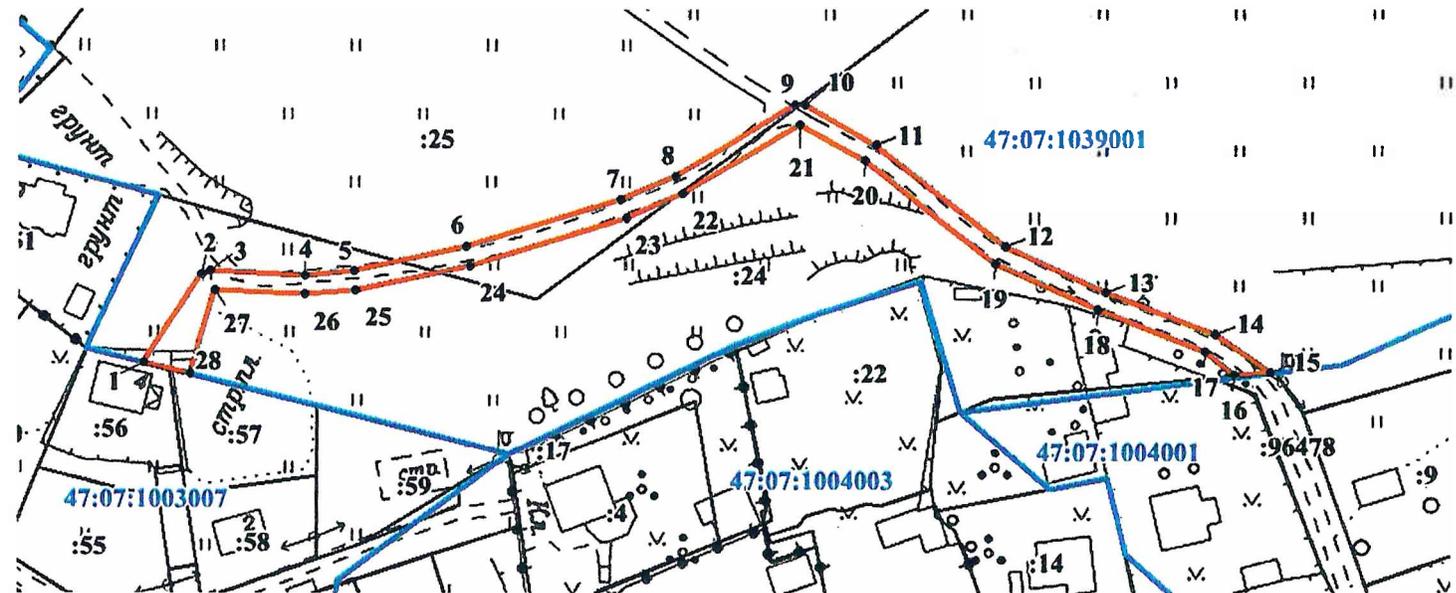

Масштаб 1:1500

Условные обозначения:

- :4202 - граница и кадастровый номер земельного участка, в отношении которого устанавливается публичный сервитут
- проектные границы публичного сервитута
- 1 - обозначение характерных точек границ публичного сервитута
- 47:07:1039001 - граница и номер кадастрового квартала