


Схема расположения границ публичного сервитута

Наименование объекта: Публичный сервитут для обеспечения прохода и проезда неограниченного круга лиц
Местоположение: Российская Федерация, Ленинградская область, Всеволожский муниципальный район, Заневское городское поселение, г. Кудрово.
В границах земельного участка с кадастровым номером: 47:07:1044001:54369 (230 кв.м), 47:07:1044001:25518 (675 кв.м), 47:07:1044001:53588 (108 кв.м), 47:07:1044001:53592 (52 кв.м), 47:07:1044001:53593 (238 кв.м), 47:07:1044001:28043 (970 кв.м), 47:07:1044001:73921 (2477 кв.м), 47:07:1044001:68703 (56 кв.м), 47:07:1044001:70845 (1611 кв.м)

Система координат МСК 47 зона 2
Общая площадь публичного сервитута: 6417 кв.м

Каталог координат

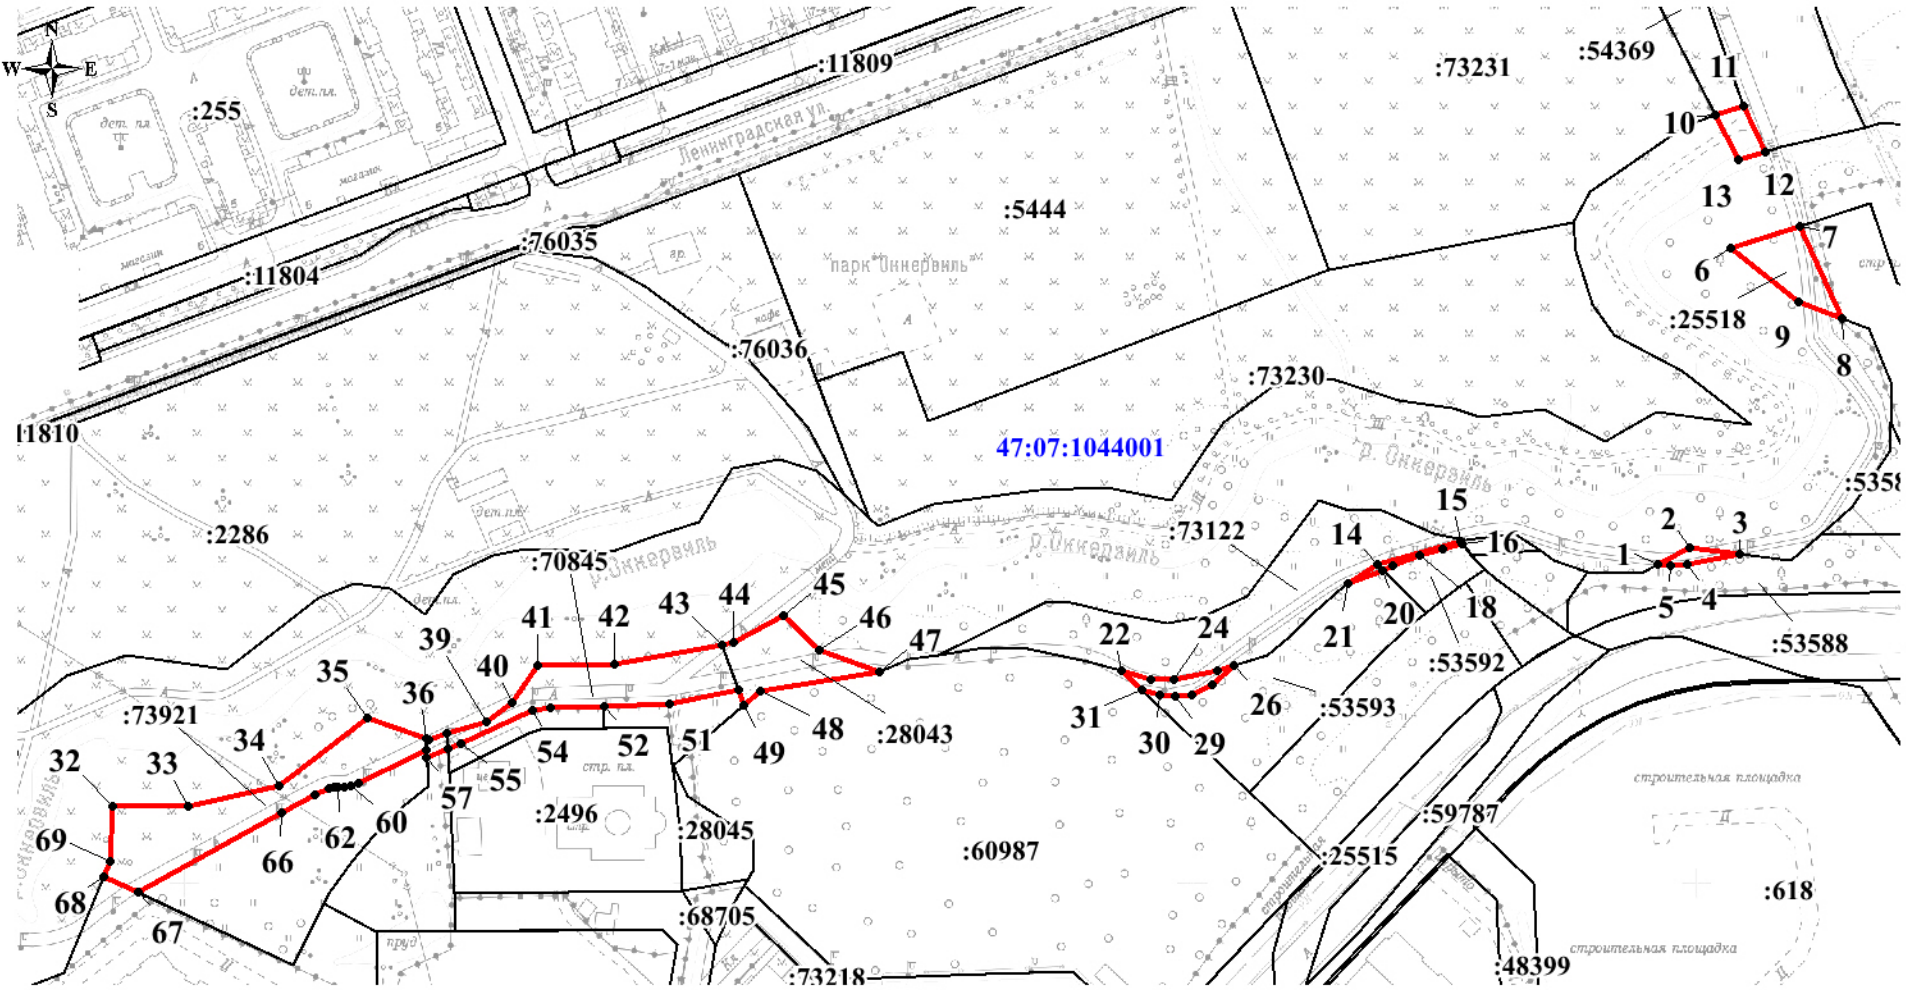

Масштаб 1:3000

Условные обозначения:

- :4202 - граница и кадастровый номер земельного участка, в отношении которого устанавливается публичный сервитут
- проектные границы публичного сервитута
• 1 - обозначение характерных точек границ публичного сервитута
47:07:1039001 - граница и номер кадастрового квартала

Номер	X	Y
1	433 439,99	2 226 091,35
2	433 446,59	2 226 104,59
3	433 443,89	2 226 124,23
4	433 440,03	2 226 103,47
5	433 439,68	2 226 096,44
6	433 565,07	2 226 122,21
7	433 573,49	2 226 149,83
8	433 536,52	2 226 166,33
9	433 543,40	2 226 149,05
10	433 618,05	2 226 116,95
11	433 621,59	2 226 128,36
12	433 603,14	2 226 136,58
13	433 600,02	2 226 125,91
14	433 441,90	2 225 980,11
15	433 450,54	2 226 013,34
16	433 449,58	2 226 014,08
17	433 447,66	2 226 006,15
18	433 445,14	2 225 997,35
19	433 441,20	2 225 986,44
20	433 439,46	2 225 982,45
21	433 434,17	2 225 968,34
22	433 400,90	2 225 878,30
23	433 397,42	2 225 889,54
24	433 397,15	2 225 898,76
25	433 400,33	2 225 916,22
26	433 402,28	2 225 922,89
27	433 394,95	2 225 913,89
28	433 391,20	2 225 906,01
29	433 390,55	2 225 899,50
30	433 391,01	2 225 893,17
31	433 393,48	2 225 885,94
32	433 353,05	2 225 476,86
33	433 352,53	2 225 507,01
34	433 360,43	2 225 543,13
35	433 386,60	2 225 578,45

Номер	X	Y
36	433 378,28	2 225 601,68
37	433 377,86	2 225 602,87
38	433 379,88	2 225 610,12
39	433 384,34	2 225 626,03
40	433 391,68	2 225 635,82
41	433 406,45	2 225 646,27
42	433 406,37	2 225 676,76
43	433 413,63	2 225 719,85
44	433 414,42	2 225 724,52
45	433 424,70	2 225 744,23
46	433 411,21	2 225 758,49
47	433 402,25	2 225 782,06
48	433 394,97	2 225 734,92
49	433 389,50	2 225 728,21
50	433 395,84	2 225 726,01
51	433 390,55	2 225 698,46
52	433 390,05	2 225 672,59
53	433 389,53	2 225 651,39
54	433 388,92	2 225 643,95
55	433 376,12	2 225 615,57
56	433 373,91	2 225 610,33
57	433 370,37	2 225 601,95
58	433 373,41	2 225 601,84
59	433 360,82	2 225 574,52
60	433 359,76	2 225 571,48
61	433 359,31	2 225 568,89
62	433 359,19	2 225 566,73
63	433 359,33	2 225 564,71
64	433 358,99	2 225 562,76
65	433 356,37	2 225 557,17
66	433 349,34	2 225 543,89
67	433 318,71	2 225 486,61
68	433 325,27	2 225 472,98
69	433 331,08	2 225 475,50
1	433 439,99	2 226 091,35