


Приложение к постановлению администрации
Заневского городского поселения
Всеволожского муниципального района
Ленинградской области
от _____ № _____

Схема расположения границ публичного сервитута

Наименование объекта: Магистральный водовод Д800мм г.Кудрово,
Местоположение: Российская Федерация, Ленинградская область,
Всеволожский муниципальный район, Заневское городское поселение, г. Кудрово.
В границах земельного участка с кадастровым номером: 47:07:1044001:63941 (57 кв.м)

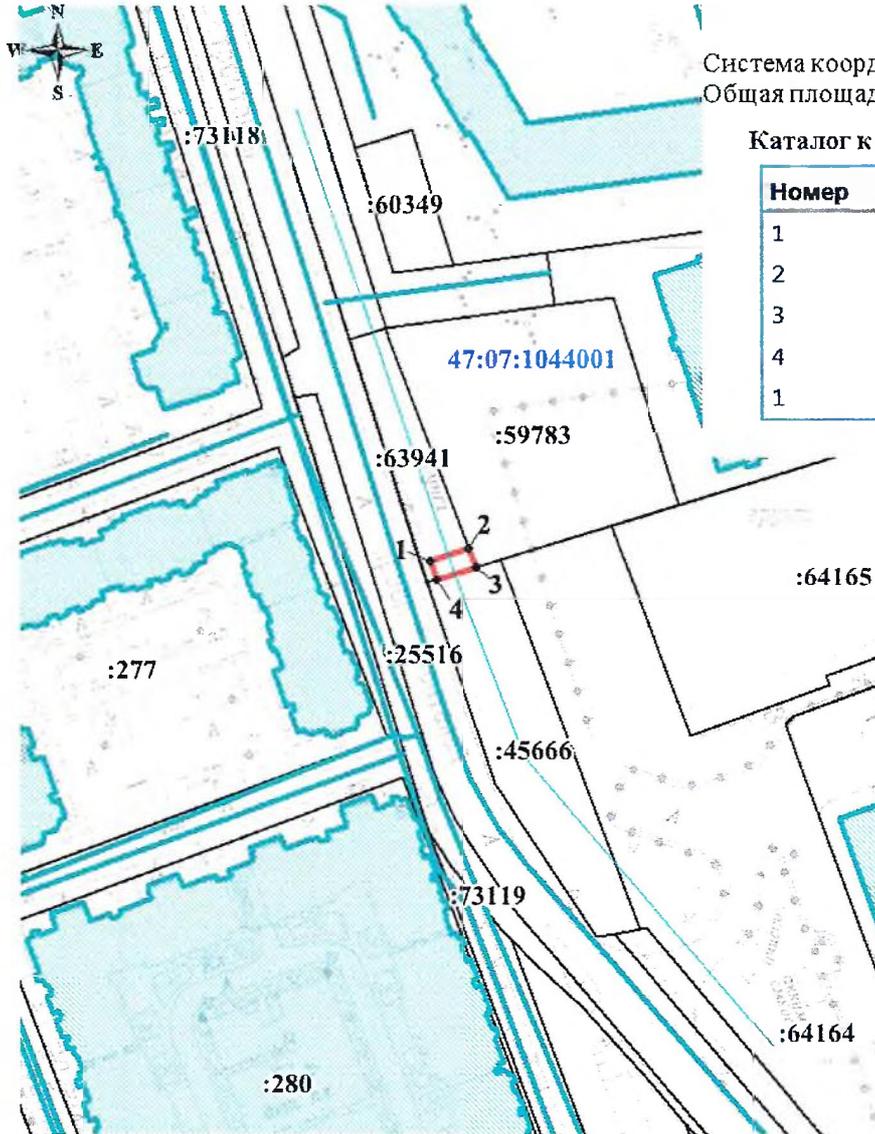


Система координат МСК 47 зона 2
Общая площадь публичного сервитута: 57 кв.м

Каталог координат

Номер	X	Y
1	434 075,79	2 225 998,05
2	434 079,09	2 226 008,32
3	434 073,99	2 226 010,14
4	434 070,92	2 225 999,70
1	434 075,79	2 225 998,05

Масштаб 1:2000

Условные обозначения:

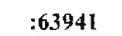-  :63941 - граница и кадастровый номер земельного участка, в отношении которого устанавливается публичный сервитут
-  - проектные границы публичного сервитута
-  1 - обозначение характерных точек границ публичного сервитута
-  47:07:1044001 - граница и номер кадастрового квартала
-  - водопровод