

Приложение к постановлению администрации
 Запевского городского поселения
 Всеволожского муниципального района
 Ленинградской области
 от _____ № _____


Схема расположения границ публичного сервитута

Наименование объекта: Напорный канализационный коллектор от КНС-1 (д. Янино-1) до магистрального самотечного канализационного коллектора Ду900мм в границах муниципального образования «Запевское городское поселение» Всеволожского района Ленинградской области
 Местоположение: Российская Федерация, Ленинградская область, Всеволожский муниципальный район, г.п.Янино-1.
 В границах земельного участка с кадастровым номером 47:07:1039001:4202 (173 кв.м)

Система координат МСК 47 зона 2
 Площадь публичного сервитута: 173 кв.м

Каталог координат

Номер	X	Y
1	436 296,08	2 227 702,51
2	436 302,92	2 227 689,88
3	436 315,59	2 227 696,74
4	436 307,08	2 227 700,79
5	436 309,39	2 227 707,36
6	436 309,61	2 227 709,84
1	436 296,08	2 227 702,51

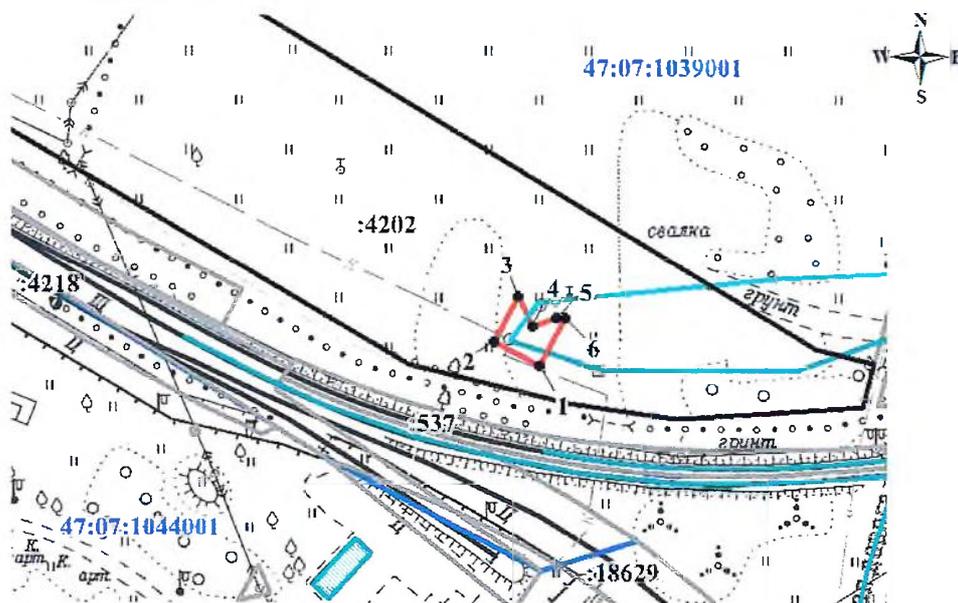

Условные обозначения: Масштаб 1:2000

- :4202 - граница и кадастровый номер земельного участка, в отношении которого устанавливается публичный сервитут
- - проектные границы публичного сервитута
- 1 - обозначение характерных точек границ публичного сервитута
- 47:07:1039001 - граница и номер кадастрового квартала
- - напорный канализационный коллектор