


Схема расположения границ публичного сервитута

Наименование объекта: Публичный сервитут для обеспечения прохода и проезда неограниченного круга лиц  
Местоположение: Российская Федерация, Ленинградская область, Всеволожский муниципальный район,  
Запевское городское поселение  
В границах земельного участка с кадастровым номером: 47:07:1039001:79

Система координат МСК 47 зона 2  
Общая площадь публичного сервитута: 491 кв.м

Каталог координат

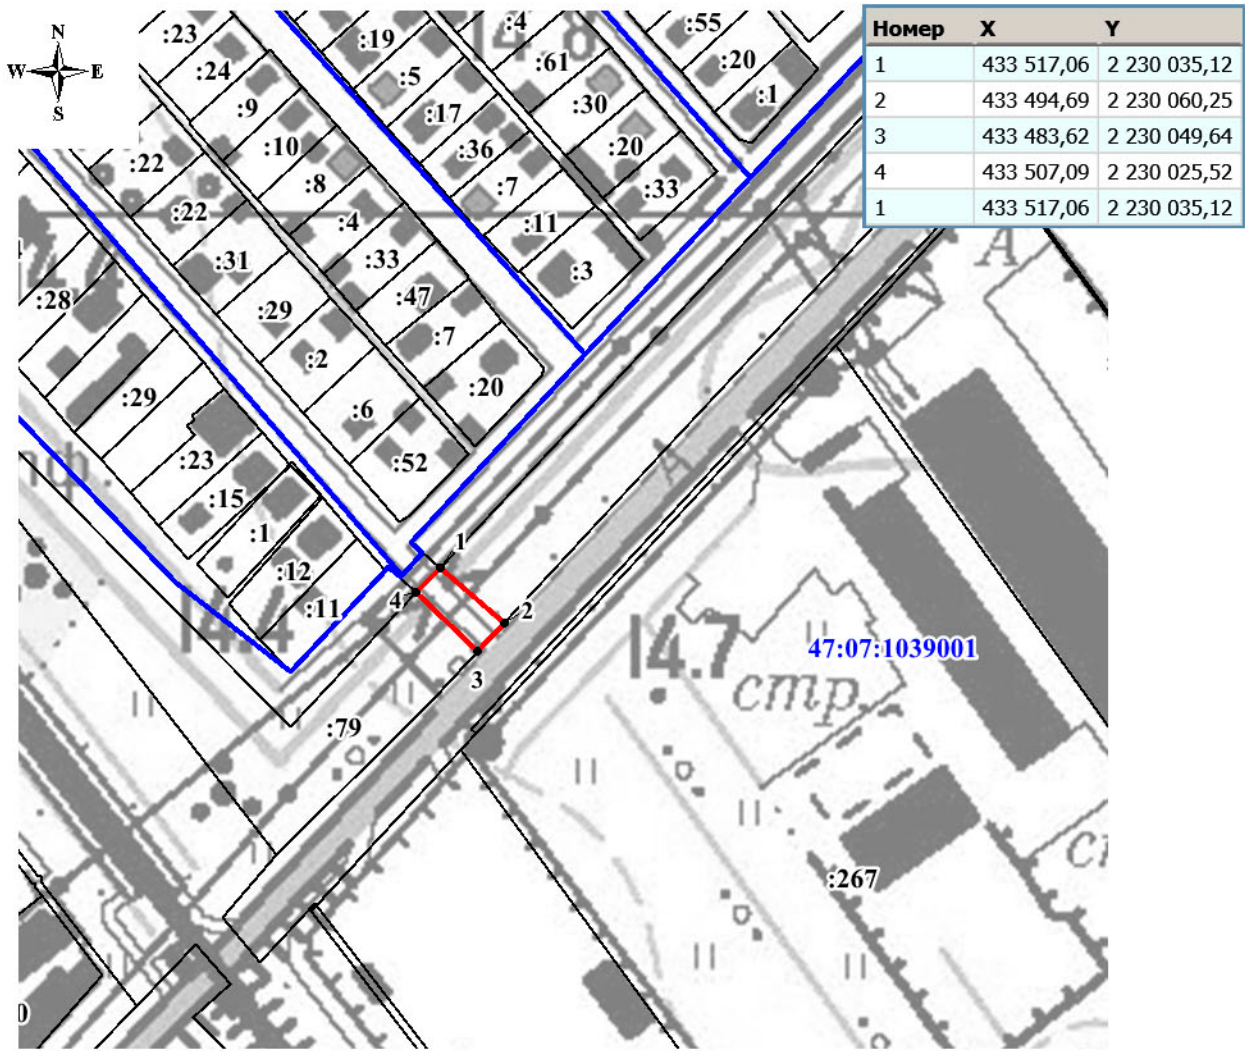

Масштаб 1:3000

Условные обозначения:

- граница и кадастровый номер земельного участка, в отношении которого устанавливается публичный сервитут
- проектные границы публичного сервитута
- обозначение характерных точек границ публичного сервитута
- граница и номер кадастрового квартала