


# Схема расположения границ публичного сервитута

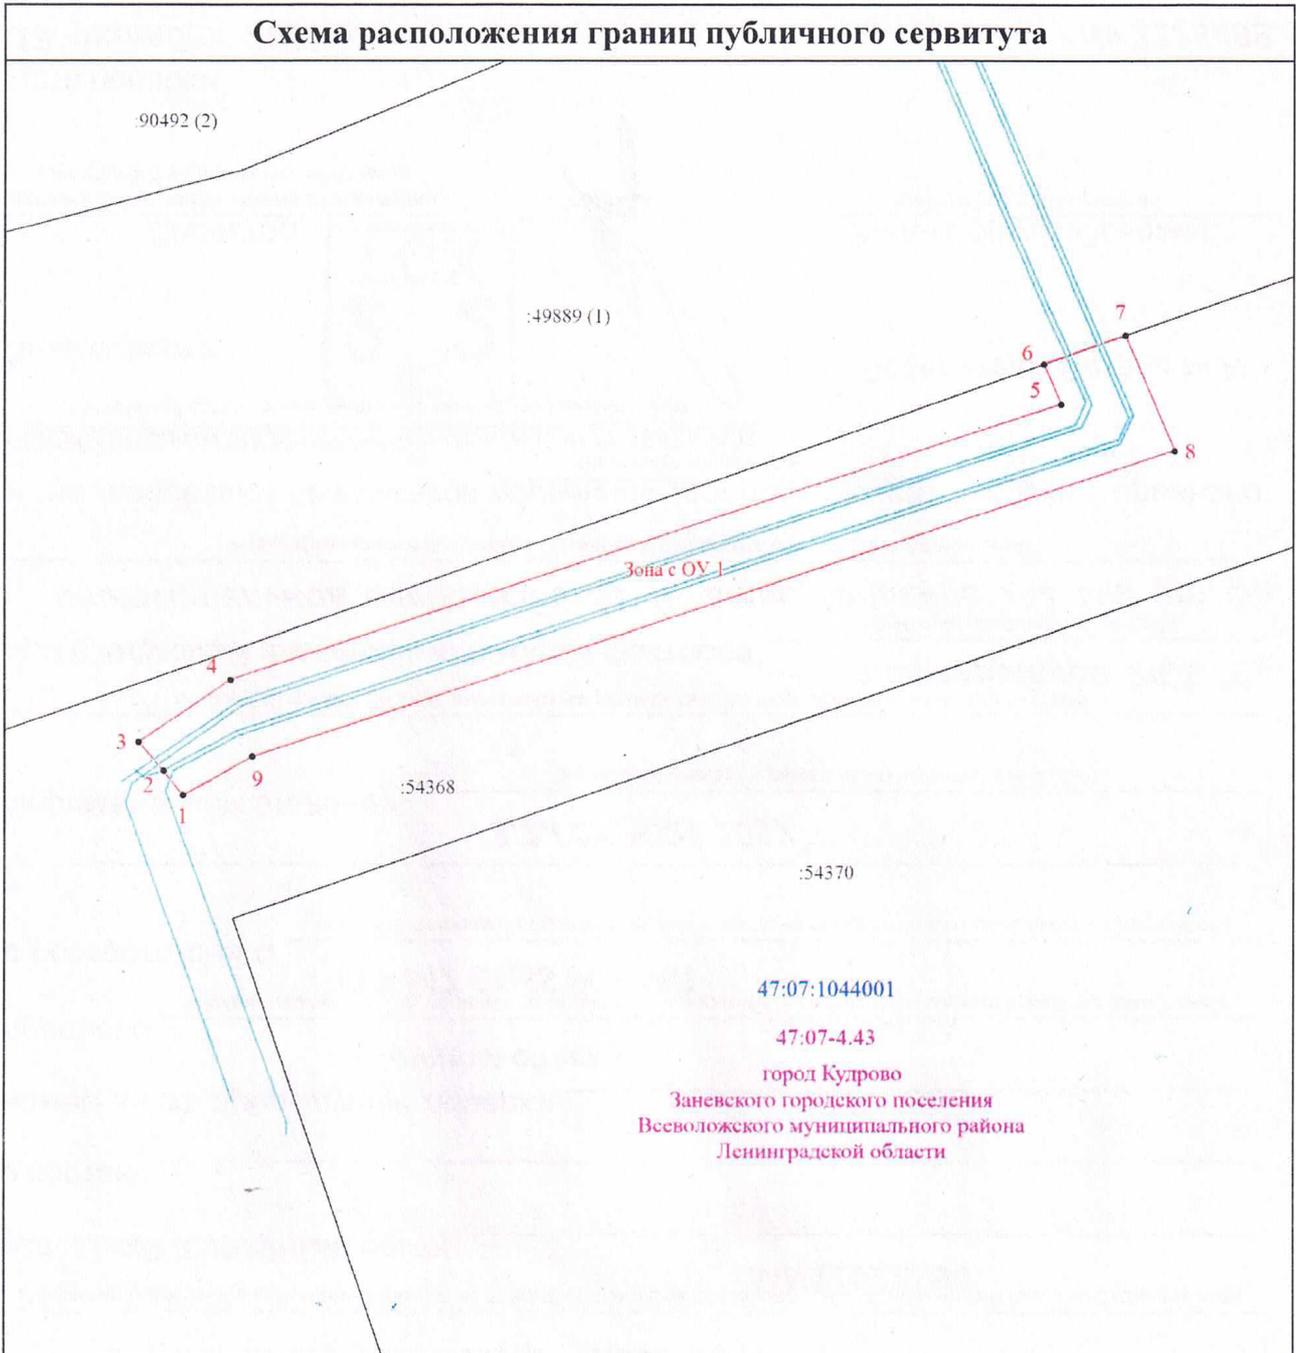

Масштаб 1:300

## Условные обозначения

-  - Зона действия публичного сервитута
-  - Характерная точка границ публичного сервитута
-  - Обозначение характерной точки границы публичного сервитута
-  - Часть границы, сведения ЕГРН о которой позволяют однозначно определить ее положение на местности
-  - Кадастровый номер земельного участка
-  - Номер кадастрового квартала
-  - Реестровый номер границ населенного пункта
-  - Проектируемое сооружение

Подпись

*Шеховцов Дмитрий Сергеевич Д.С.*

Дата "08" февраля 2024 г.

Место для отпечатка печати (при наличии) лица, составившего описание местоположения границ объекта

