

Схема расположения границ публичного сервитута

Наименование объекта: сети водоснабжения и водоотведения для подключения объекта:
 Многоквартирные жилые дома со встроенно-пристроенными помещениями,
 расположенные по адресу: Ленинградская обл. Всеволожский район, г.Кудрово
 Местоположение: Российская Федерация, Ленинградская область,
 Всеволожский муниципальный район, Заневское городское поселение, г. Кудрово.
 В границах земельных участков с кадастровыми номерами: 47:07:1044001:68704 (72 кв.м),
 47:07:1044001:68724 (237 кв.м), 47:07:1044001:28048 (183 кв.м), 47:07:1044001:68706 (462 кв.м),
 47:07:1044001:68725 (198 кв.м), 47:07:1044001:78331 (130 кв.м), 47:07:1044001:509 (169 кв.м)


Система координат МСК 47 зона 2
 Общая площадь публичного сервитута: 1451 кв.м

Каталог координат

Номер	X	Y
1	433 210,12	2 225 684,12
2	433 208,11	2 225 693,39
3	433 200,60	2 225 691,73
4	433 202,53	2 225 682,67
1	433 210,12	2 225 684,12

Номер	X	Y
5	433 098,51	2 225 587,35
6	433 094,80	2 225 593,86
7	433 067,14	2 225 578,42
8	433 071,01	2 225 571,98
5	433 098,51	2 225 587,35

Номер	X	Y
9	433 097,28	2 225 598,58
10	433 075,76	2 225 636,32
11	433 081,05	2 225 721,63
12	433 066,66	2 225 729,52
13	433 063,76	2 225 724,23
14	433 074,82	2 225 718,21
15	433 071,32	2 225 661,65
16	433 059,09	2 225 667,34
17	433 056,53	2 225 661,93
18	433 064,26	2 225 658,28
19	433 063,11	2 225 643,27
20	433 089,93	2 225 596,35
21	433 092,80	2 225 597,37
9	433 097,28	2 225 598,58

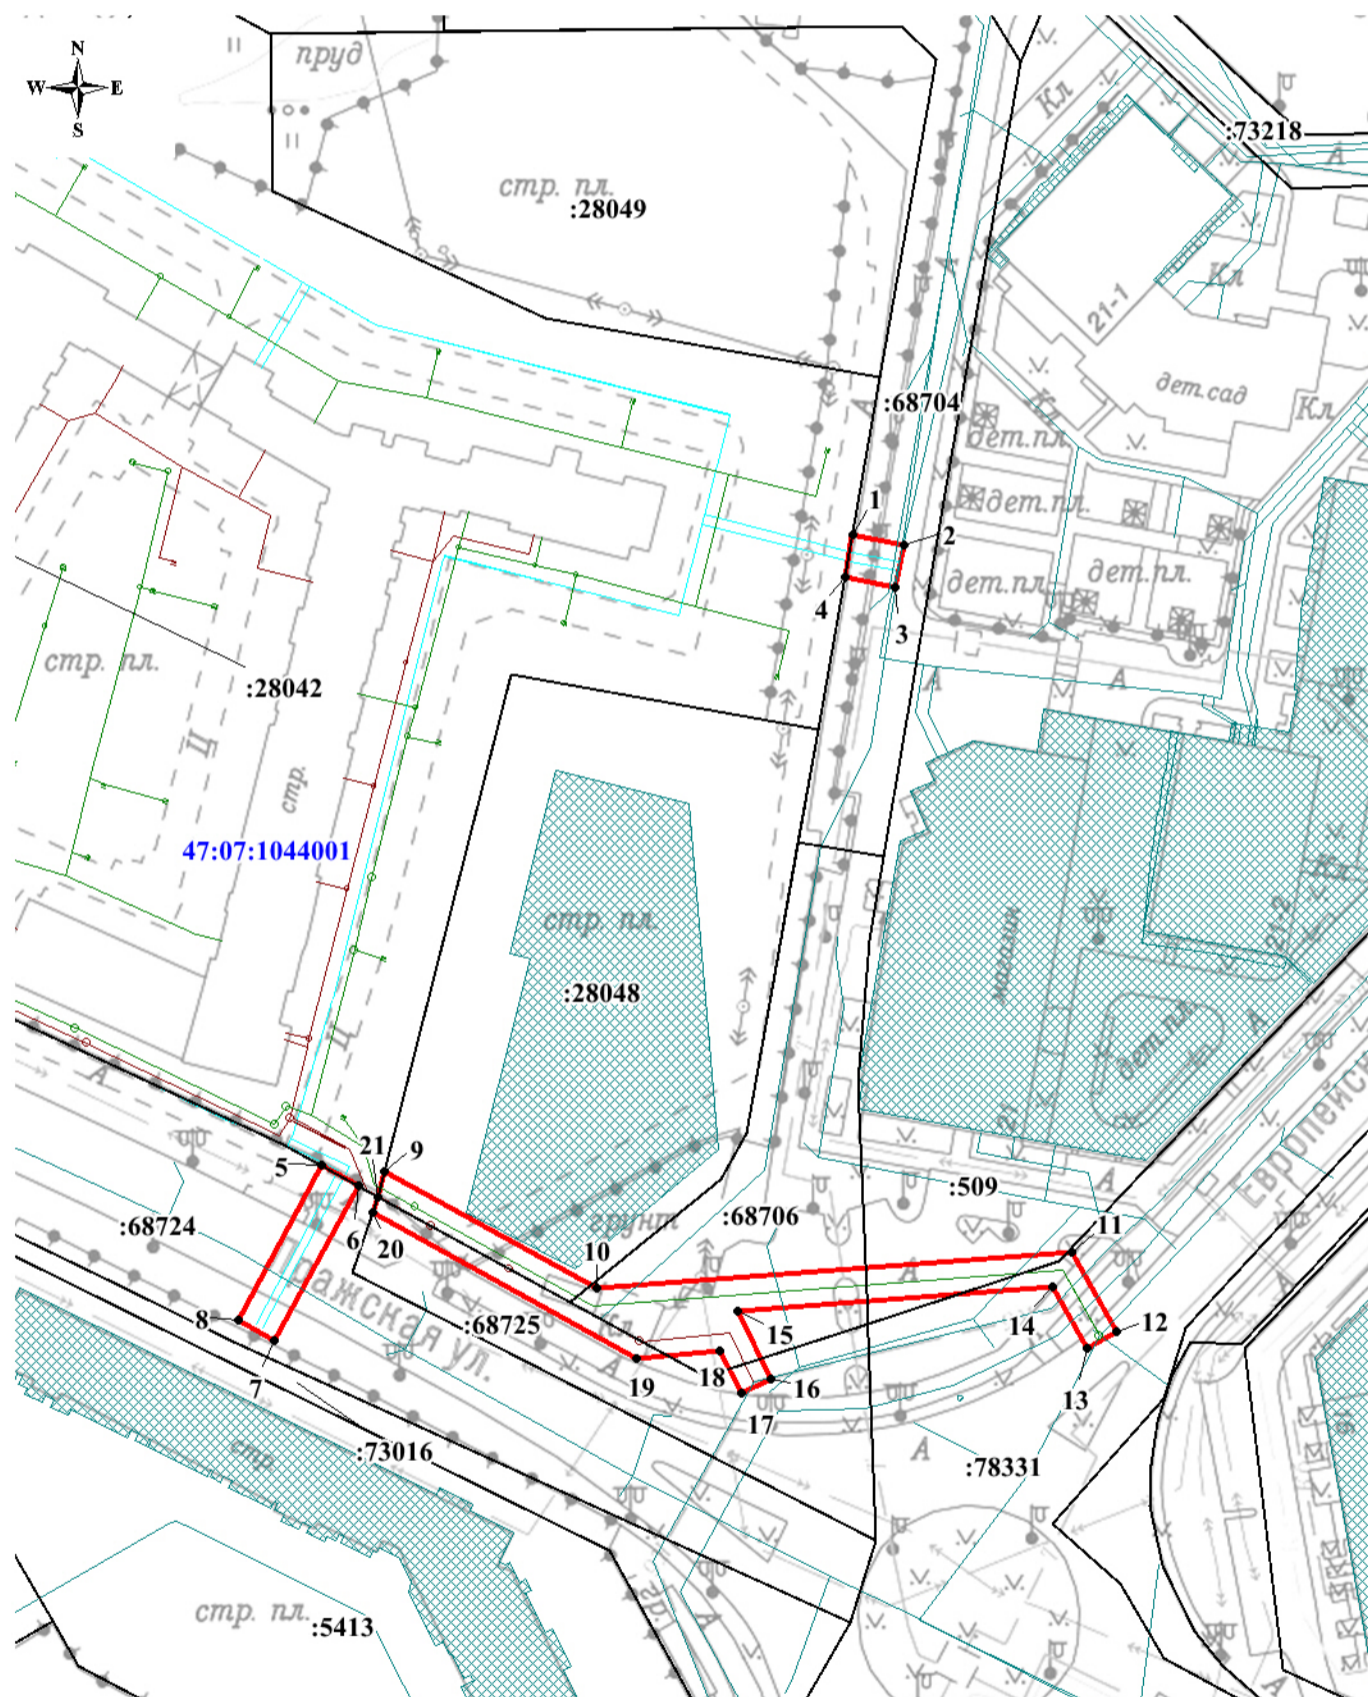

Масштаб 1:1000

Условные обозначения:

- :28042** - граница и кадастровый номер земельного участка, в отношении которого устанавливается публичный сервитут
- - проектные границы публичного сервитута
- 1** - обозначение характерных точек границ публичного сервитута
- 47:07:1044001** - граница и номер кадастрового квартала
- - водопровод
- - хозяйственно-бытовая канализация
- - ливневая канализация