

Приложение к постановлению администрации
Заневского городского поселения
Всеволожского муниципального района
Ленинградской области
от 24.03.2024 № 290

Схема расположения границ публичного сервитута

Наименование объекта: для строительства газопровода высокого давления II категории в границах Заневского городского поселения для подключения объекта: «Подводящий газопровод от газопровода с кадастровым номером 47:07:0000000:93981 до границы земельного участка с кадастровым номером 47:07:1039001:3754 по адресу: Ленинградская область, Всеволожский муниципальный район, Заневское городское поселение, гп. Янино-1, ул. Военный городок, з/у 67»

Местоположение: Российская Федерация, Ленинградская область,

Всеволожский муниципальный район, Заневское городское поселение, гп. Янино-1.


В границах земельных участков с кадастровыми номерами: 47:07:1046001:306 (125 кв.м), 47:07:1046001:307 (377 кв.м), 47:07:1046001:308 (214 кв.м), 47:07:1046001:309 (1698 кв.м)

Система координат МСК 47 зона 2

Общая площадь публичного сервитута: 2414 кв.м

Каталог координат

Номер	X	Y
1	437 099,16	2 227 607,15
2	437 107,49	2 227 609,76
3	437 107,79	2 227 613,93
4	437 085,83	2 227 611,98
5	437 022,58	2 227 590,18
6	436 893,41	2 227 543,51
7	436 782,40	2 227 511,32
8	436 779,99	2 227 519,35
9	436 727,49	2 227 503,78
10	436 728,33	2 227 497,80
11	436 775,96	2 227 511,90
12	436 778,37	2 227 503,90
13	436 895,35	2 227 537,83
14	437 024,56	2 227 584,52
15	437 086,73	2 227 606,04
1	437 099,16	2 227 607,15

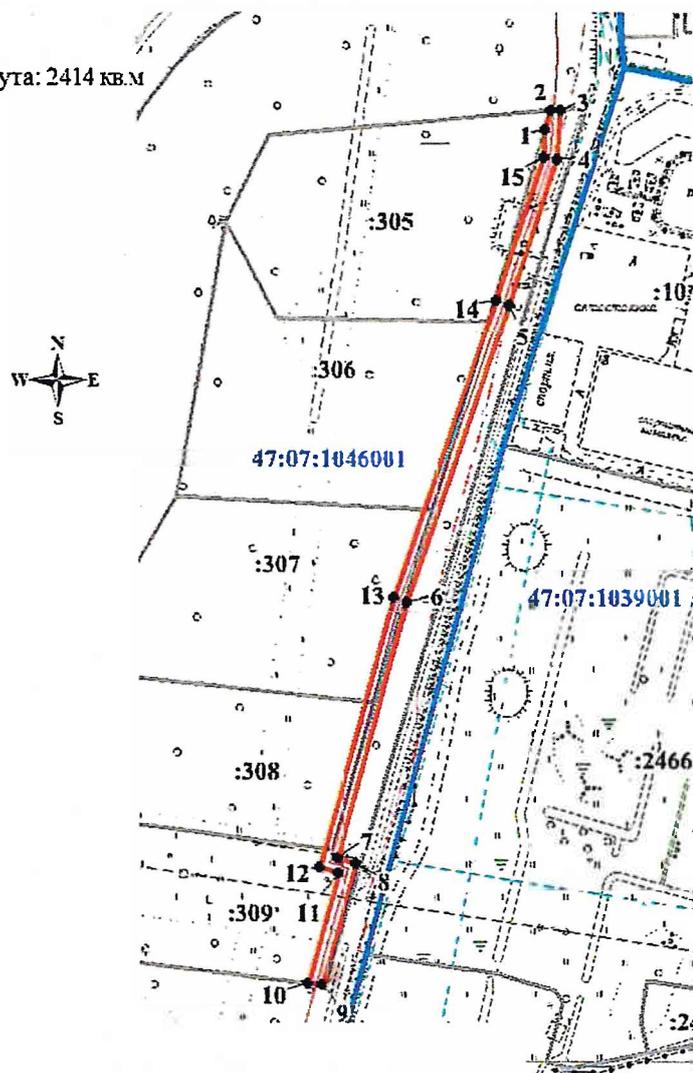

Масштаб 1:3000

Условные обозначения:

- :306 - граница и кадастровый номер земельного участка, в отношении которого устанавливается публичный сервитут
- проектные границы публичного сервитута
- 1 - обозначение характерных точек границ публичного сервитута
- 47:07:1046001 - граница и номер кадастрового квартала
- газопровод