


Схема расположения границ публичного сервитута

Наименование объекта: Публичный сервитут в целях эксплуатации наружных сетей водопровода и канализации,
Жилой комплекс "Кудрово", 1 очередь строительства, 1,2 и 3 пусковой комплекс жилые дома №1-11 квартала "Вена"
Местоположение: Российская Федерация, Ленинградская область, Всеволожский муниципальный район,
Запесовское городское поселение, г. Кудрово
В границах земельных участков с кадастровыми номерами: 47:07:1044001:81308 (887 кв. м), 47:07:1044001:371 (286 кв. м), 47:07:0000000:430 (249 кв.м),
47:07:0000000:90043 (1574 кв.м), 47:07:0000000:90045 (1476 кв.м), 47:07:0000000:90044 (481 кв.м), 47:07:1044001:240 (80 кв.м), 47:07:1044001:59729 (329 кв.м),
47:07:1044001:1045 (492 кв.м)

Система координат МСК 47 зона 2
Общая площадь публичного сервитута: 5854 кв.м

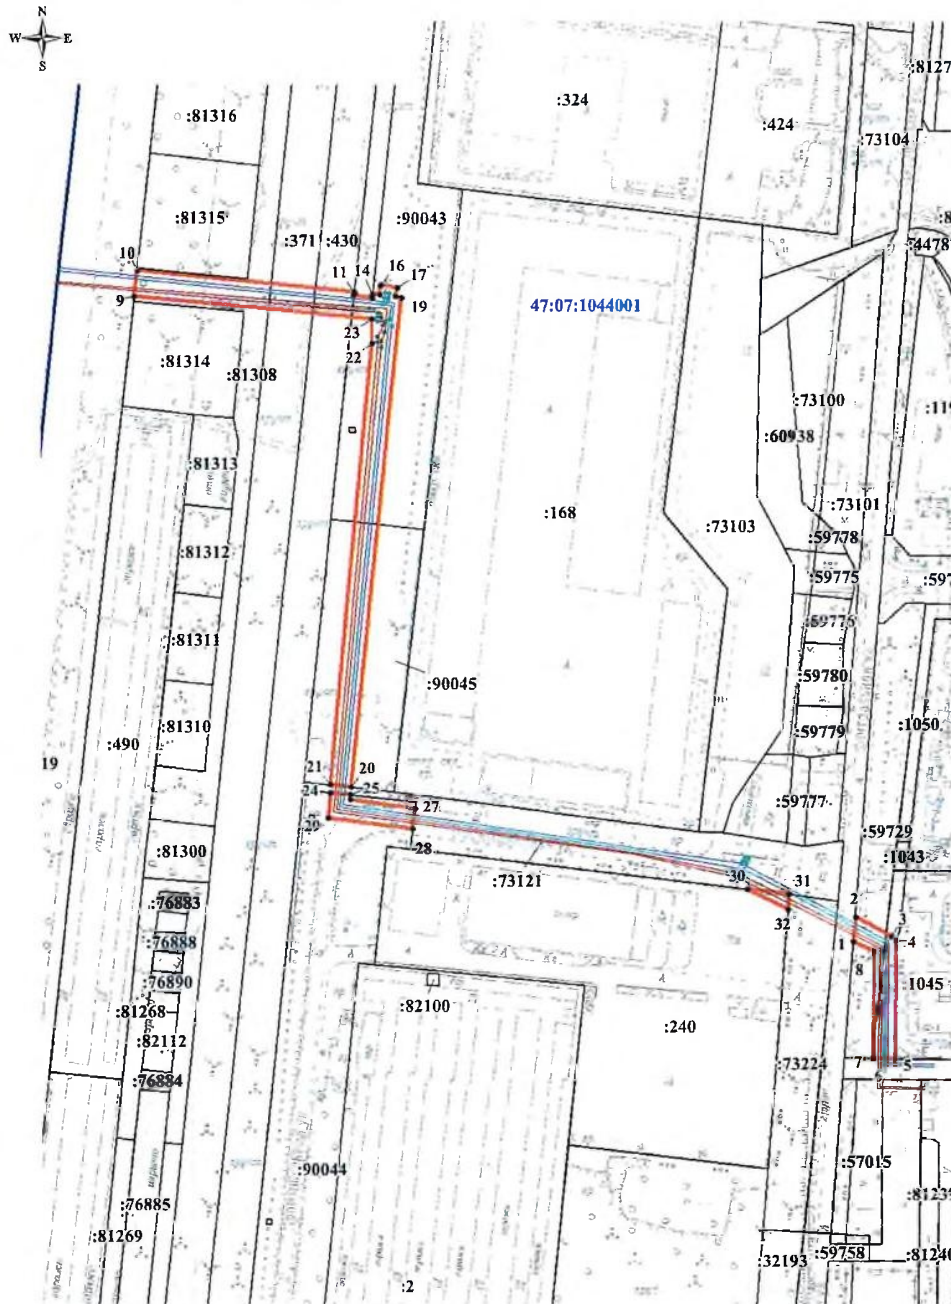

Масштаб 1:2500

Условные обозначения:

- :48 — граница и кадастровый номер земельного участка, в отношении которого устанавливается публичный сервитут
- проектные границы публичного сервитута
- 1 — обозначение характерных точек границ публичного сервитута
- 47:07:1044001 — граница и номер кадастрового квартала
- сети водопровода
- сети канализации

Номер	X	Y
1	431 993,57	2 225 219,85
2	432 005,74	2 225 221,00
3	431 995,88	2 225 239,10
4	431 993,67	2 225 241,17
5	431 934,68	2 225 239,54
6	431 934,95	2 225 229,62
7	431 935,03	2 225 228,23
8	431 988,37	2 225 230,08
1	431 993,57	2 225 219,85

Номер	X	Y
9	432 323,05	2 224 862,32
10	432 336,35	2 224 863,98
11	432 323,53	2 224 973,46
12	432 321,89	2 224 973,26
13	432 320,77	2 224 982,39
14	432 322,47	2 224 982,60
15	432 322,07	2 224 986,00
16	432 326,92	2 224 986,75
17	432 325,59	2 224 995,18
18	432 321,05	2 224 994,43
19	432 320,54	2 224 997,34
20	432 074,56	2 224 967,96
21	432 075,86	2 224 957,48
22	432 297,76	2 224 982,09
23	432 310,12	2 224 982,27
9	432 323,05	2 224 862,32

Номер	X	Y
24	432 071,95	2 224 957,05
25	432 070,65	2 224 967,50
26	432 068,35	2 224 967,23
27	432 062,98	2 224 999,93
28	432 052,83	2 224 998,40
29	432 059,26	2 224 955,61
24	432 071,95	2 224 957,05

Номер	X	Y
30	432 020,43	2 225 167,00
31	432 017,68	2 225 187,96
32	432 010,14	2 225 187,24
30	432 020,43	2 225 167,00