

Схема расположения границ публичного сервитута

Наименование объекта: Публичный сервитут для эксплуатации сетей ливневой канализации
с локально очистными сооружениями


Местоположение: Российская Федерация, Ленинградская область, Всеволожский муниципальный район,
Заневское городское поселение, г. Кудрово.

В границах земельных участков с кадастровыми номерами: 47:07:1044001:78341 (326 кв. м),
47:07:1044001:25526 (188 кв. м), 47:07:1044001:516 (234 кв. м)

Система координат МСК 47 зона 2

Общая площадь публичного сервитута: 748 кв.м

Номер	X	Y
1	431 944,15	2 225 625,03
2	431 958,37	2 225 657,15
3	431 938,63	2 225 664,81
4	431 935,09	2 225 666,83
5	431 933,44	2 225 663,25
6	431 932,20	2 225 660,76
7	431 933,97	2 225 659,51
8	431 923,81	2 225 638,00
9	431 923,56	2 225 635,39
1	431 944,15	2 225 625,03
10	431 947,81	2 225 648,13
11	431 950,33	2 225 653,84
12	431 939,85	2 225 657,90
13	431 937,57	2 225 653,14
10	431 947,81	2 225 648,13

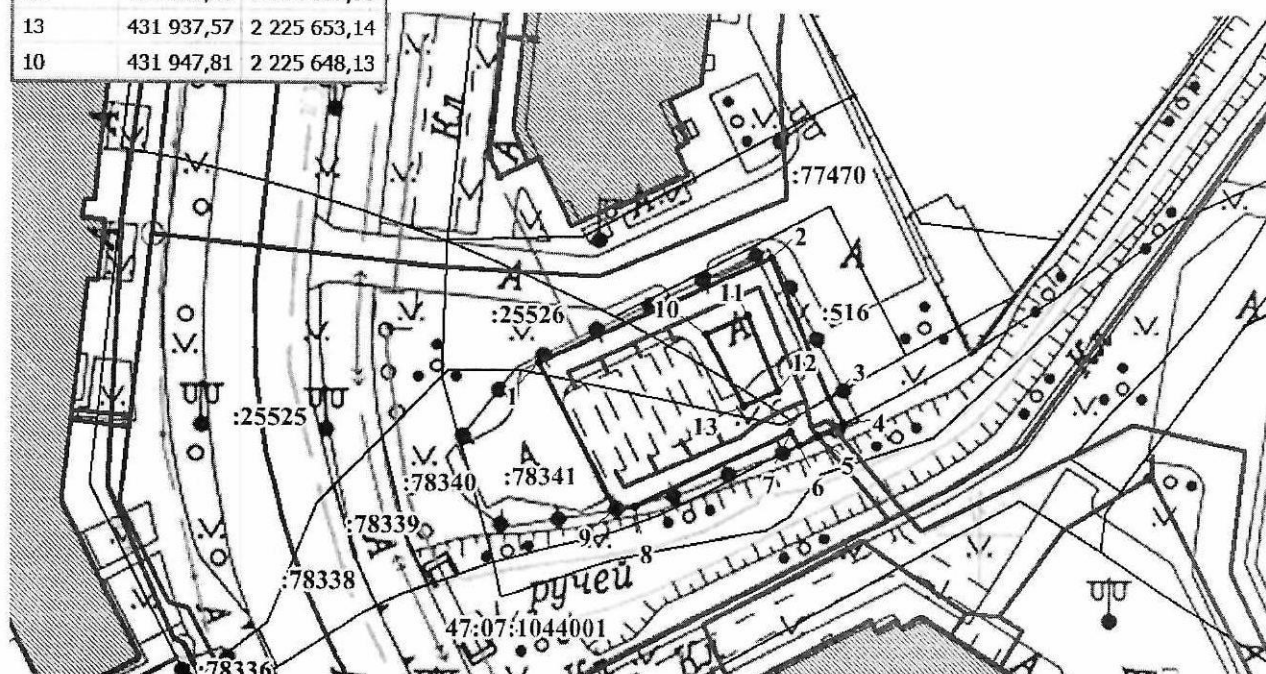

Масштаб 1:1000

Условные обозначения:

- | | |
|----------------------|---|
| <u>:78341</u> | - граница и кадастровый номер земельного участка |
| <u>• 1</u> | - проектные границы публичного сервитута |
| <u>47:07:1044001</u> | - обозначение характерных точек границ публичного сервитута |
| | - граница и номер кадастрового квартала |