


Приложение к постановлению администрации
 Заневского городского поселения
 Всеволожского муниципального района
 Ленинградской области
 от _____ № _____

Схема расположения границ публичного сервитута

Публичный сервитут в целях размещения сетей водоснабжения
 и водоотведения по адресу: Ленинградская область, Всеволожский муниципальный район,
 Заневское городское поселение, г. Кудрово, ул. Пражская, дома 3 и 5
 Местоположение: Российская Федерация, Ленинградская область, Всеволожский муниципальный,
 г. Кудрово, ул. Пражская
 В границах земельных участков с кадастровыми номерами: 47:07:1044001:68724 (861 кв.м),
 47:07:1044001:59786 (10 кв.м)

Система координат МСК 47 зона 2
 Общая площадь публичного сервитута: 871 кв.м

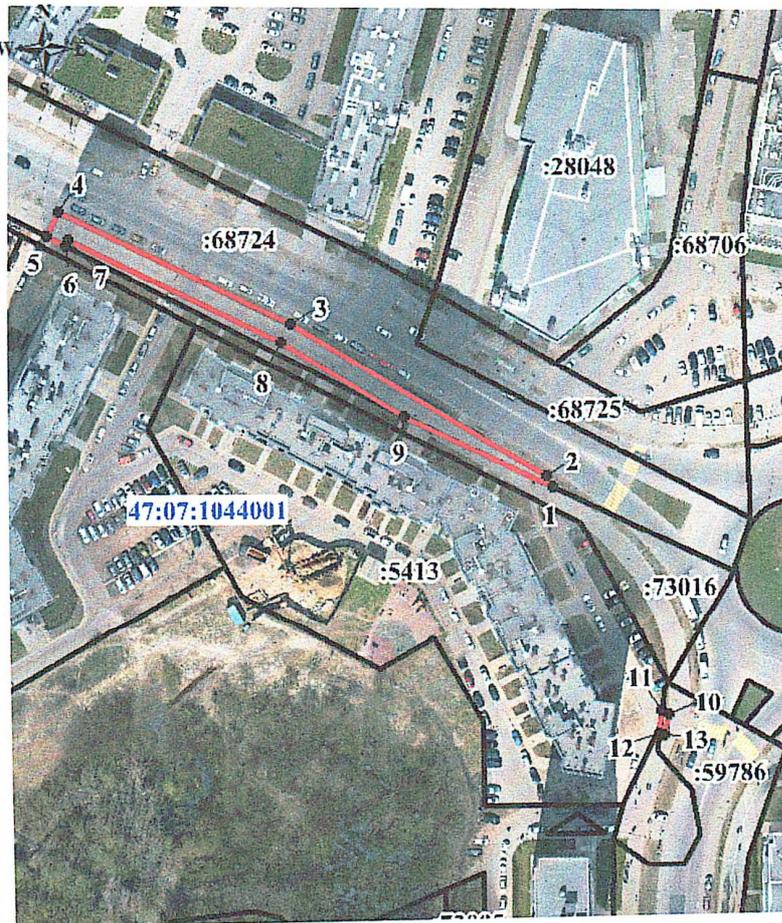

Масштаб 1:2000

Номер	X	Y
1	433 039,01	2 225 630,37
2	433 042,13	2 225 628,57
3	433 084,63	2 225 556,77
4	433 115,69	2 225 491,25
5	433 109,02	2 225 488,00
6	433 106,32	2 225 493,37
7	433 107,73	2 225 494,08
8	433 079,27	2 225 554,07
9	433 058,79	2 225 588,66
1	433 039,01	2 225 630,37
10	432 974,65	2 225 662,28
11	432 975,78	2 225 660,34
12	432 969,37	2 225 659,57
13	432 969,05	2 225 660,78
10	432 974,65	2 225 662,28

Условные обозначения:

- :68724 - граница и обозначение земельного участка,
в отношении которого устанавливается публичный сервитут
- - проектные границы публичного сервитута
- 1 - обозначение характерных точек границ публичного сервитута
- 47:07:1044001 - граница и номер кадастрового квартала