


Приложение к постановлению администрации
Запевского городского поселения
Всеволожского муниципального района
Ленинградской области
от _____ № _____

Схема расположения границ публичного сервитута

Публичный сервитут в целях размещения сетей водоснабжения
и водоотведения по адресу: Ленинградская область, Всеволожский муниципальный
район, Заневское городское поселение, гп. Янино-1, ул. Голландская, дом 15, корпуса 1-6
Местоположение: Российская Федерация, Ленинградская область, Всеволожский муниципальный,
гп. Янино-1, ул. Голландская
В границах земельных участков с кадастровыми номерами: 47:07:1039001:25925 (13 кв.м),
47:07:1039001:25938 (112 кв.м)

Система координат МСК 47 зона 2
Общая площадь публичного сервитута: 125 кв.м

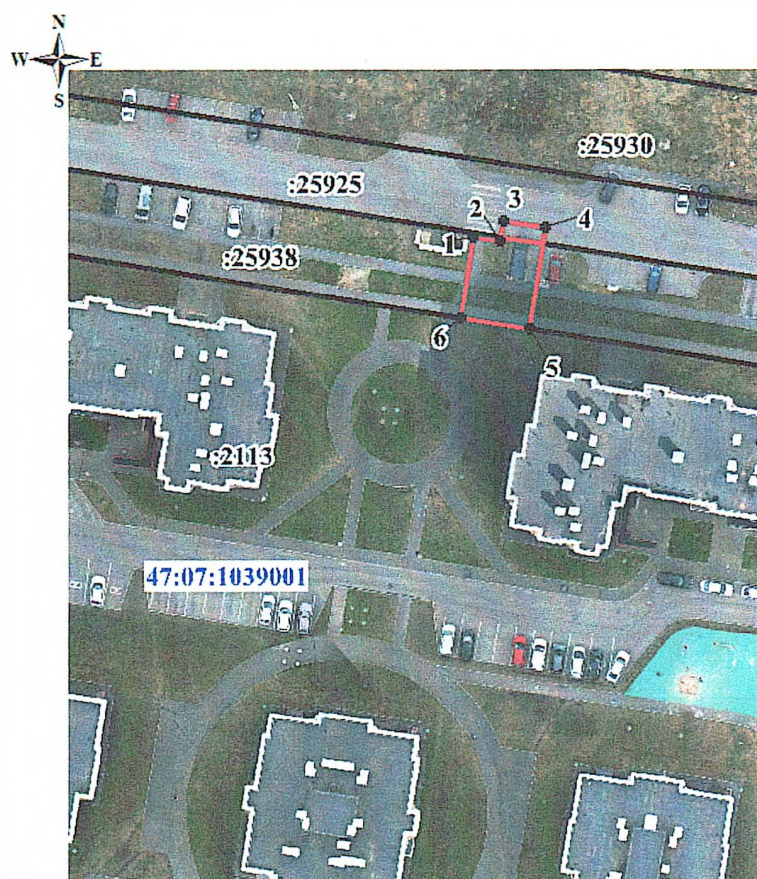

Номер	X	Y
1	438 684,83	2 229 048,78
2	438 684,24	2 229 052,44
3	438 687,03	2 229 052,89
4	438 686,06	2 229 058,81
5	438 672,24	2 229 056,56
6	438 673,76	2 229 047,01
1	438 684,83	2 229 048,78

Масштаб 1:1000

Условные обозначения:

- :25938 - граница и обозначение земельного участка,
в отношении которого устанавливается публичный сервитут
- - проектные границы публичного сервитута
- 1 - обозначение характерных точек границ публичного сервитута
- 47:07:1039001 - граница и номер кадастрового квартала