


Утверждена  
постановлением администрации  
Заневского городского поселения  
Всеволожского муниципального  
района Ленинградской области  
от 24.09.2025 № 777

Схема расположения земельного участка или земельных участков  
на кадастровом плане территории

|                                       |                              |            |        |
|---------------------------------------|------------------------------|------------|--------|
| Условный номер земельного участка     |                              |            | -      |
| Площадь земельного участка            |                              |            | 179 м² |
| Обозначение характерных точек границы | Координаты, м, МСК-47 зона 2 |            |        |
|                                       | X                            | Y          |        |
| 1                                     | 433445.17                    | 2225304.45 |        |
| 2                                     | 433438.88                    | 2225290.00 |        |
| 3                                     | 433428.48                    | 2225294.49 |        |
| 4                                     | 433434.70                    | 2225308.94 |        |
| 1                                     | 433445.17                    | 2225304.45 |        |

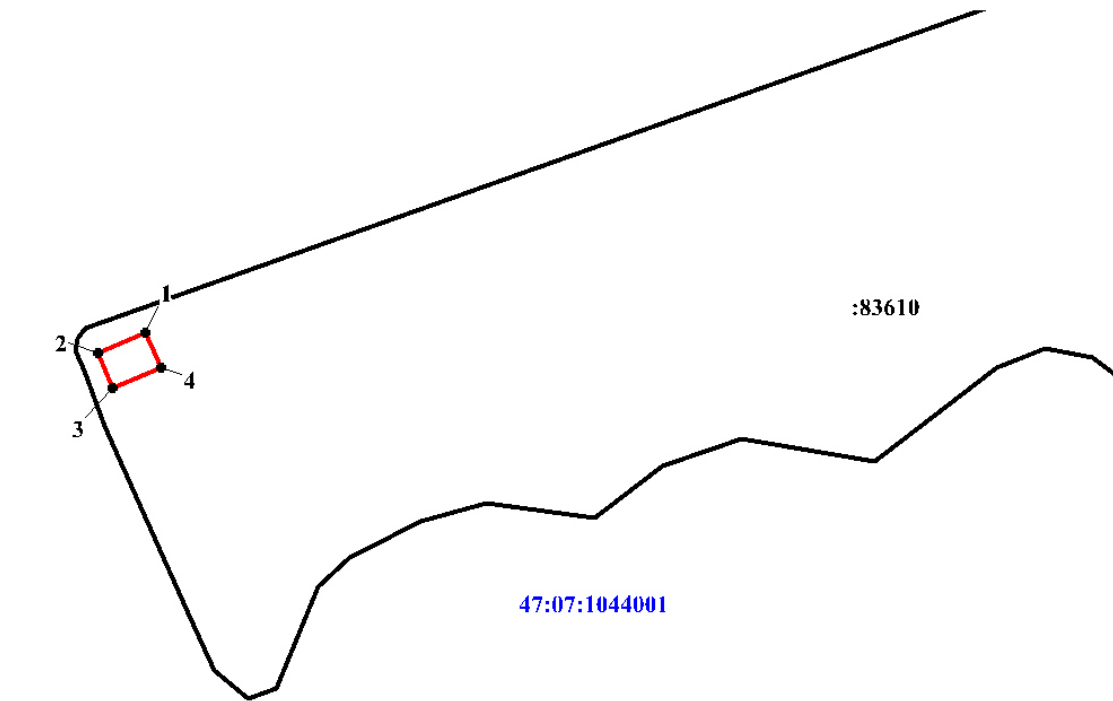

Масштаб 1:2000

Условные обозначения:

- - граница земельного участка, установленная при проведении кадастровых работ
- - граница земельного участка, сведения о котором содержатся в ЕГРН
- :83610** - обозначение земельного участка
- 2** - обозначение вновь образованных характерных точек границ земельного участка
- 47:07:1044001** - номер кадастрового квартала