Приложение к 1. становлению администрации Заневского городского поселения Всеволожского муниципального района Лепинградской области от \mathbb{N}_{2}

Υ

437 518,90 2 228 870,67

X

Номер

Схема расположения границ публичного сервитута

Наименование объекта: Публичный сервитут в целях размещения тепловых сетей по адресу: Ленинградская область,

Всеволожский муниципальный район, Заневское городское поселение, пт. Янино-1


Местоположение: Российская Федерация, Ленинградская область, Всеволожский муниципальный район,

Заневское городское поселение, гп. Янино-1

В границах земельных участков с кадастровыми номерами: 47:07:0000000:95698 (1316 кв. м), 47:07:1039001:18107 (82 кв. м), 47:07:1039001:18108 (17 кв. м),

47:07:0000000:90816 (441 кв. м), 47:07:0000000:95474 (497 кв. м), 47:07:0000000:95473 (50 кв.м)

Система координат МСК 47 зона 2 Обшая площадь публичного сервитута: 2403 кв.м

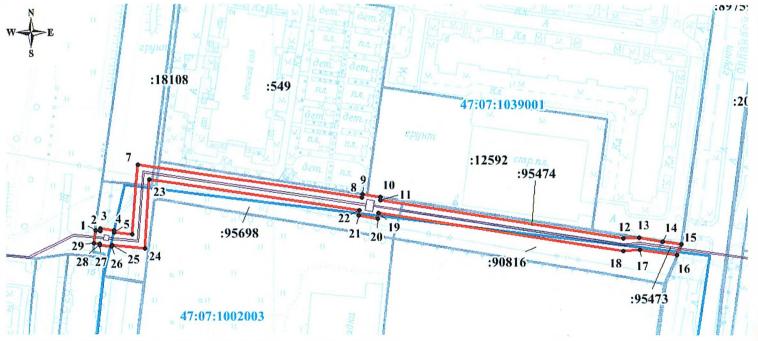

Масштаб 1:2000

Условные обозначения:

:48

- граница и кадастровый номер земельного участка,
- в отношении которого устанавливается публичный сервитут
- проектные границы публичного сервитута
- обозначение характерных точек границ публичного сервитута
- 47<u>:07</u>:1044001 граница и номер кадастрового квартала